



PŮDORYS 4.N.P.- PODKROVÍ

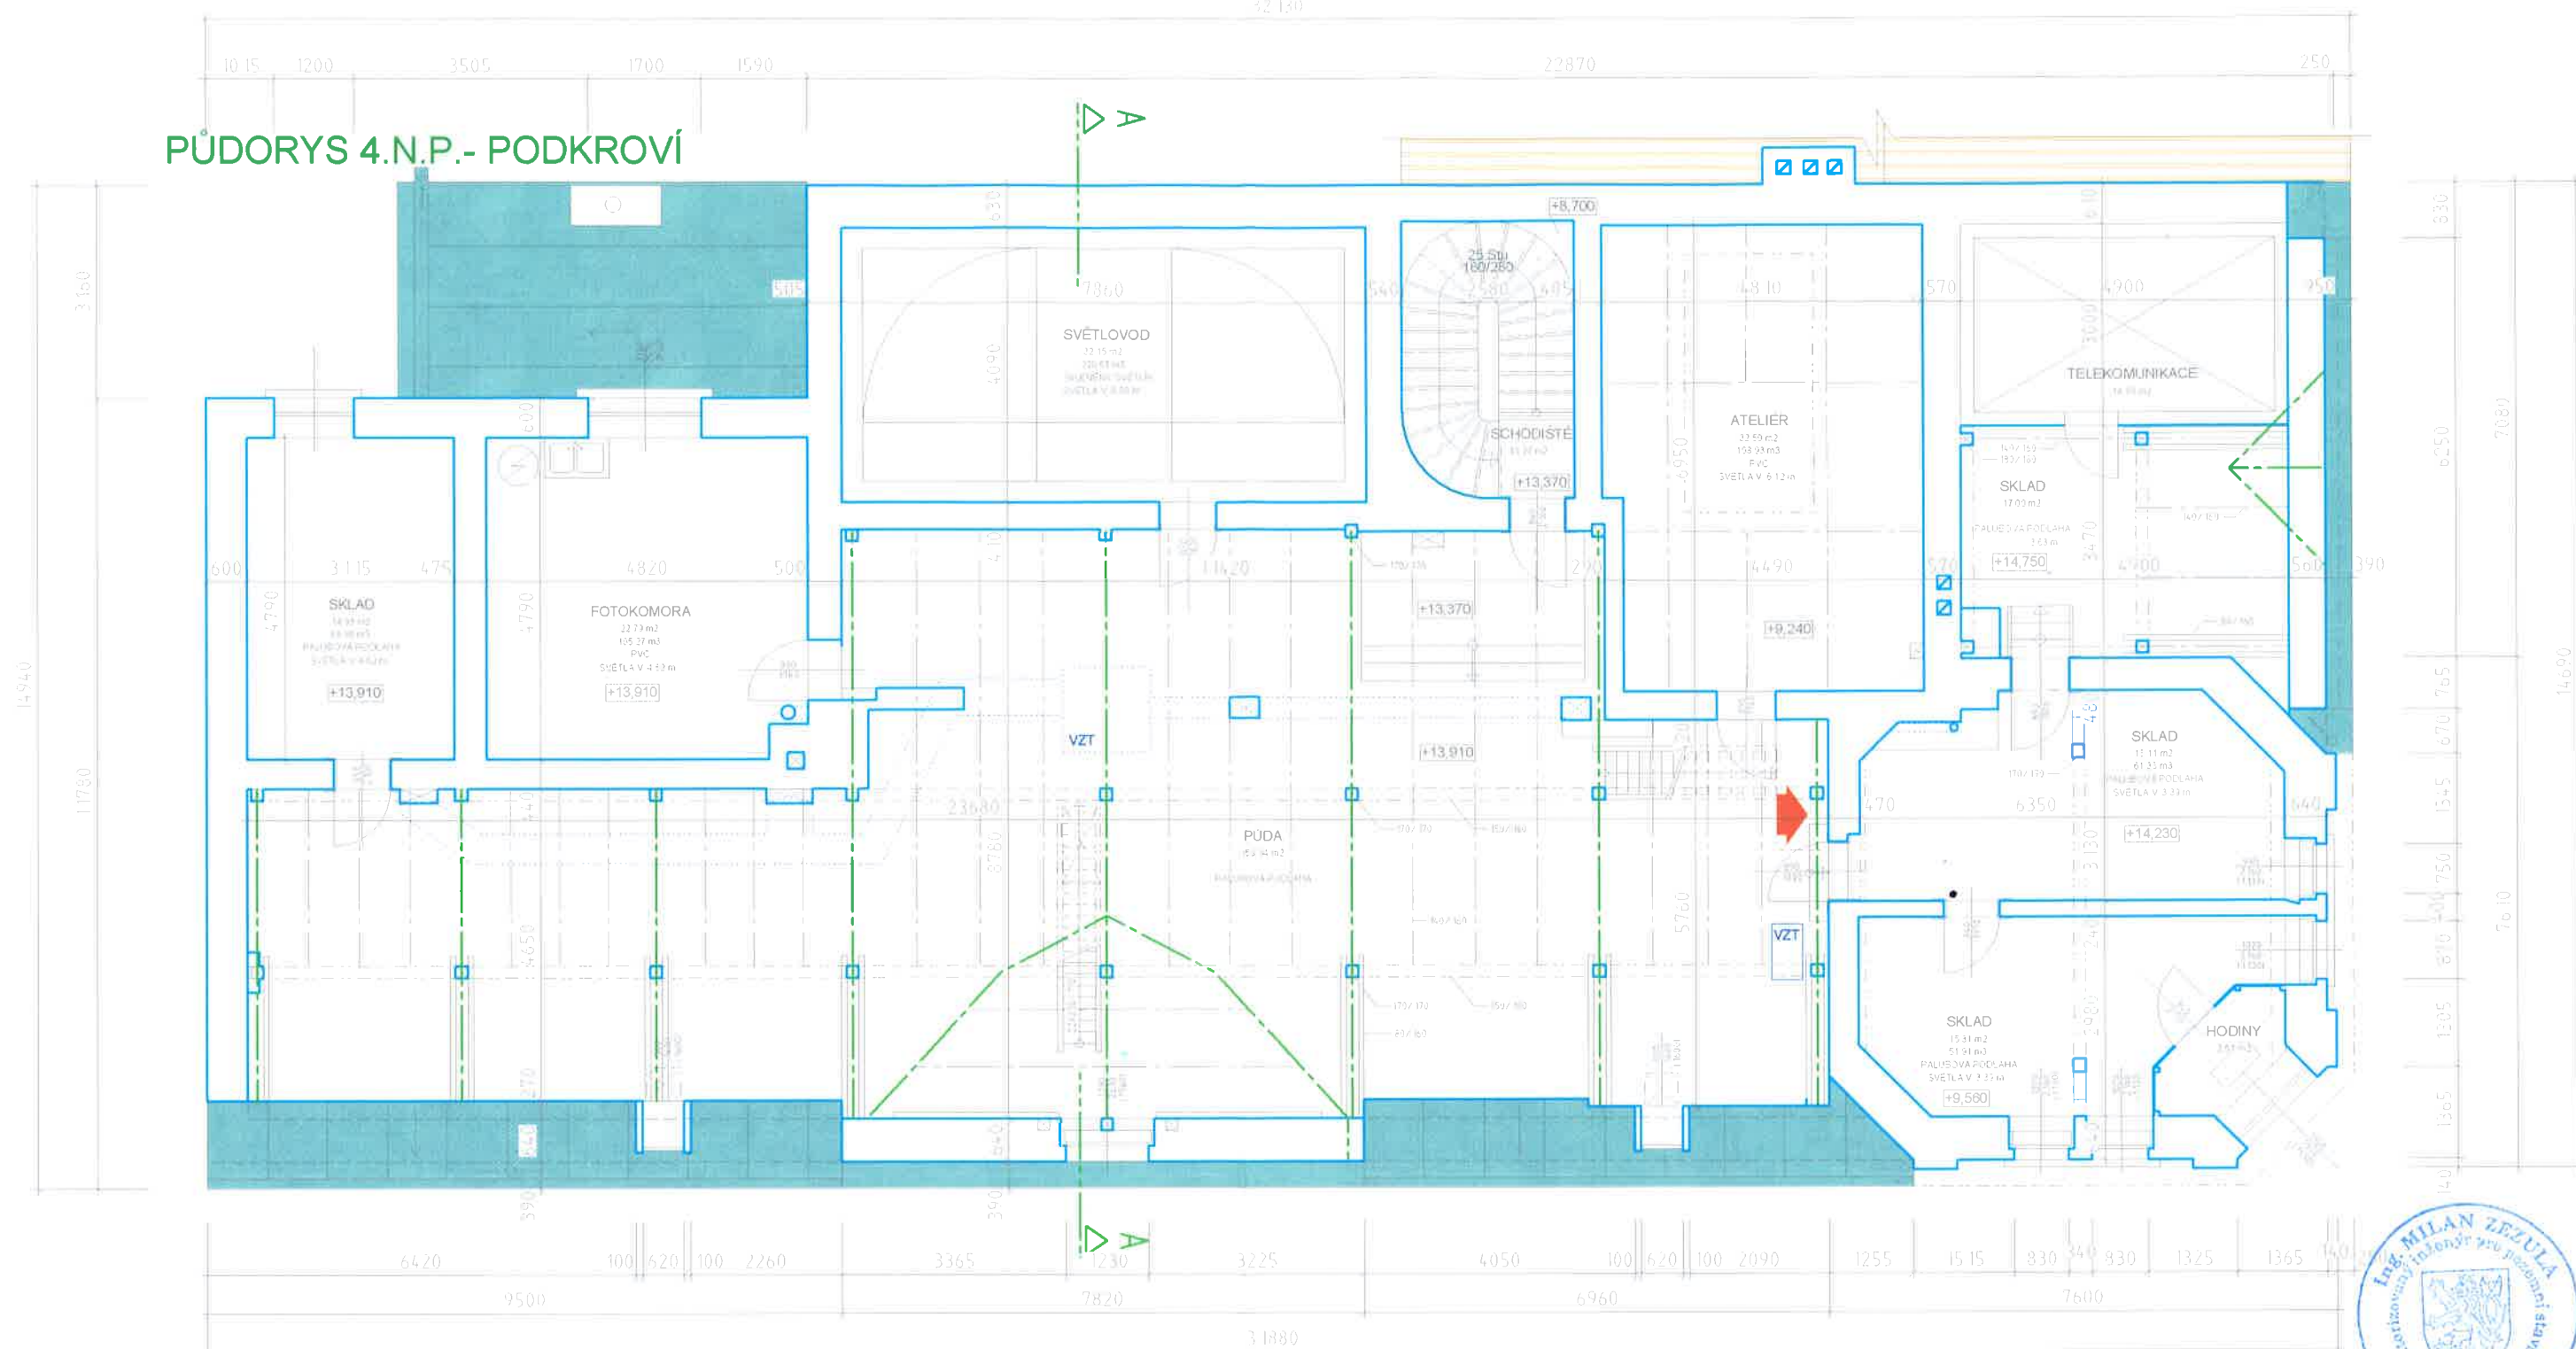

PŮDORYS 5.N.P.- PODKROVÍ

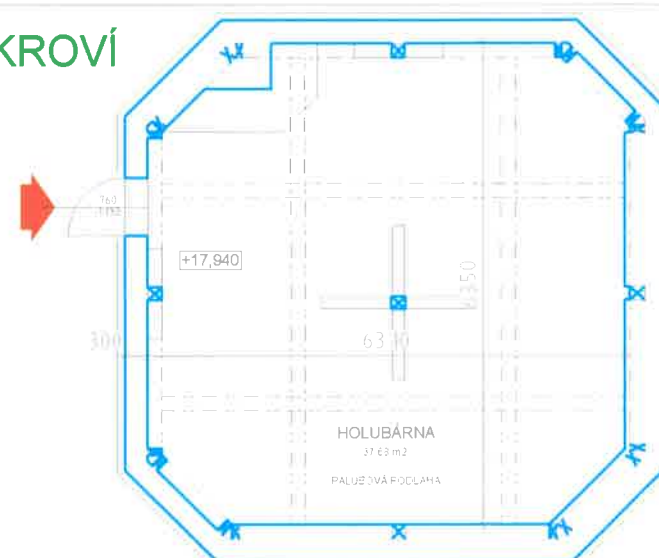

STÁVAJÍCÍ STAV

milan zezula projektový atelier <small>studie projekty dozory inženýring</small>		CÍSLO PARE	MÍSTO STAVBY	STPĚK 200 KÚ A OBEC SLUKNOV
<small>hlavní 1203/24 408 01 Rumburk tel + fax 412333145 GSM 736765959</small>			KRAJ	ÚSTECKÝ
			STAVEBNÍK	MĚSTO SLUKNOV NAM MÍRU 1 SLUKNOV 407 77
		NAZEV STAVBY		
		DŮM KULTURY Č.P. 321		
		NAZEV VÝKRESU		
		PŮDORYS 4NP, 5NP - PODKROVÍ		
VED. PROJEKTU	ING. MILAN ZEŽULA	FORMÁT	MÉRITKO	CÍSLO VÝKRESU
KONTROLOVAL	ING. MILAN ZEŽULA	DATUM	1/2009	6
VYPRACOVAL	PETR KRYL	STUPEN	PSP	
TATO DOKUMENTACE JE DUŠEVNÍM MAJETKEM ZHOTOVITELE. NESMÍ BÝT POUŽITA A KOPIJOVÁNA TŘETÍ OSOUBOU, NE PŘEDÁNA, ČI INAK S NÍ NAKLÁDANO BEZ PÍSEMNÍHO SOUHLASU ZHOTOVITELE.				