


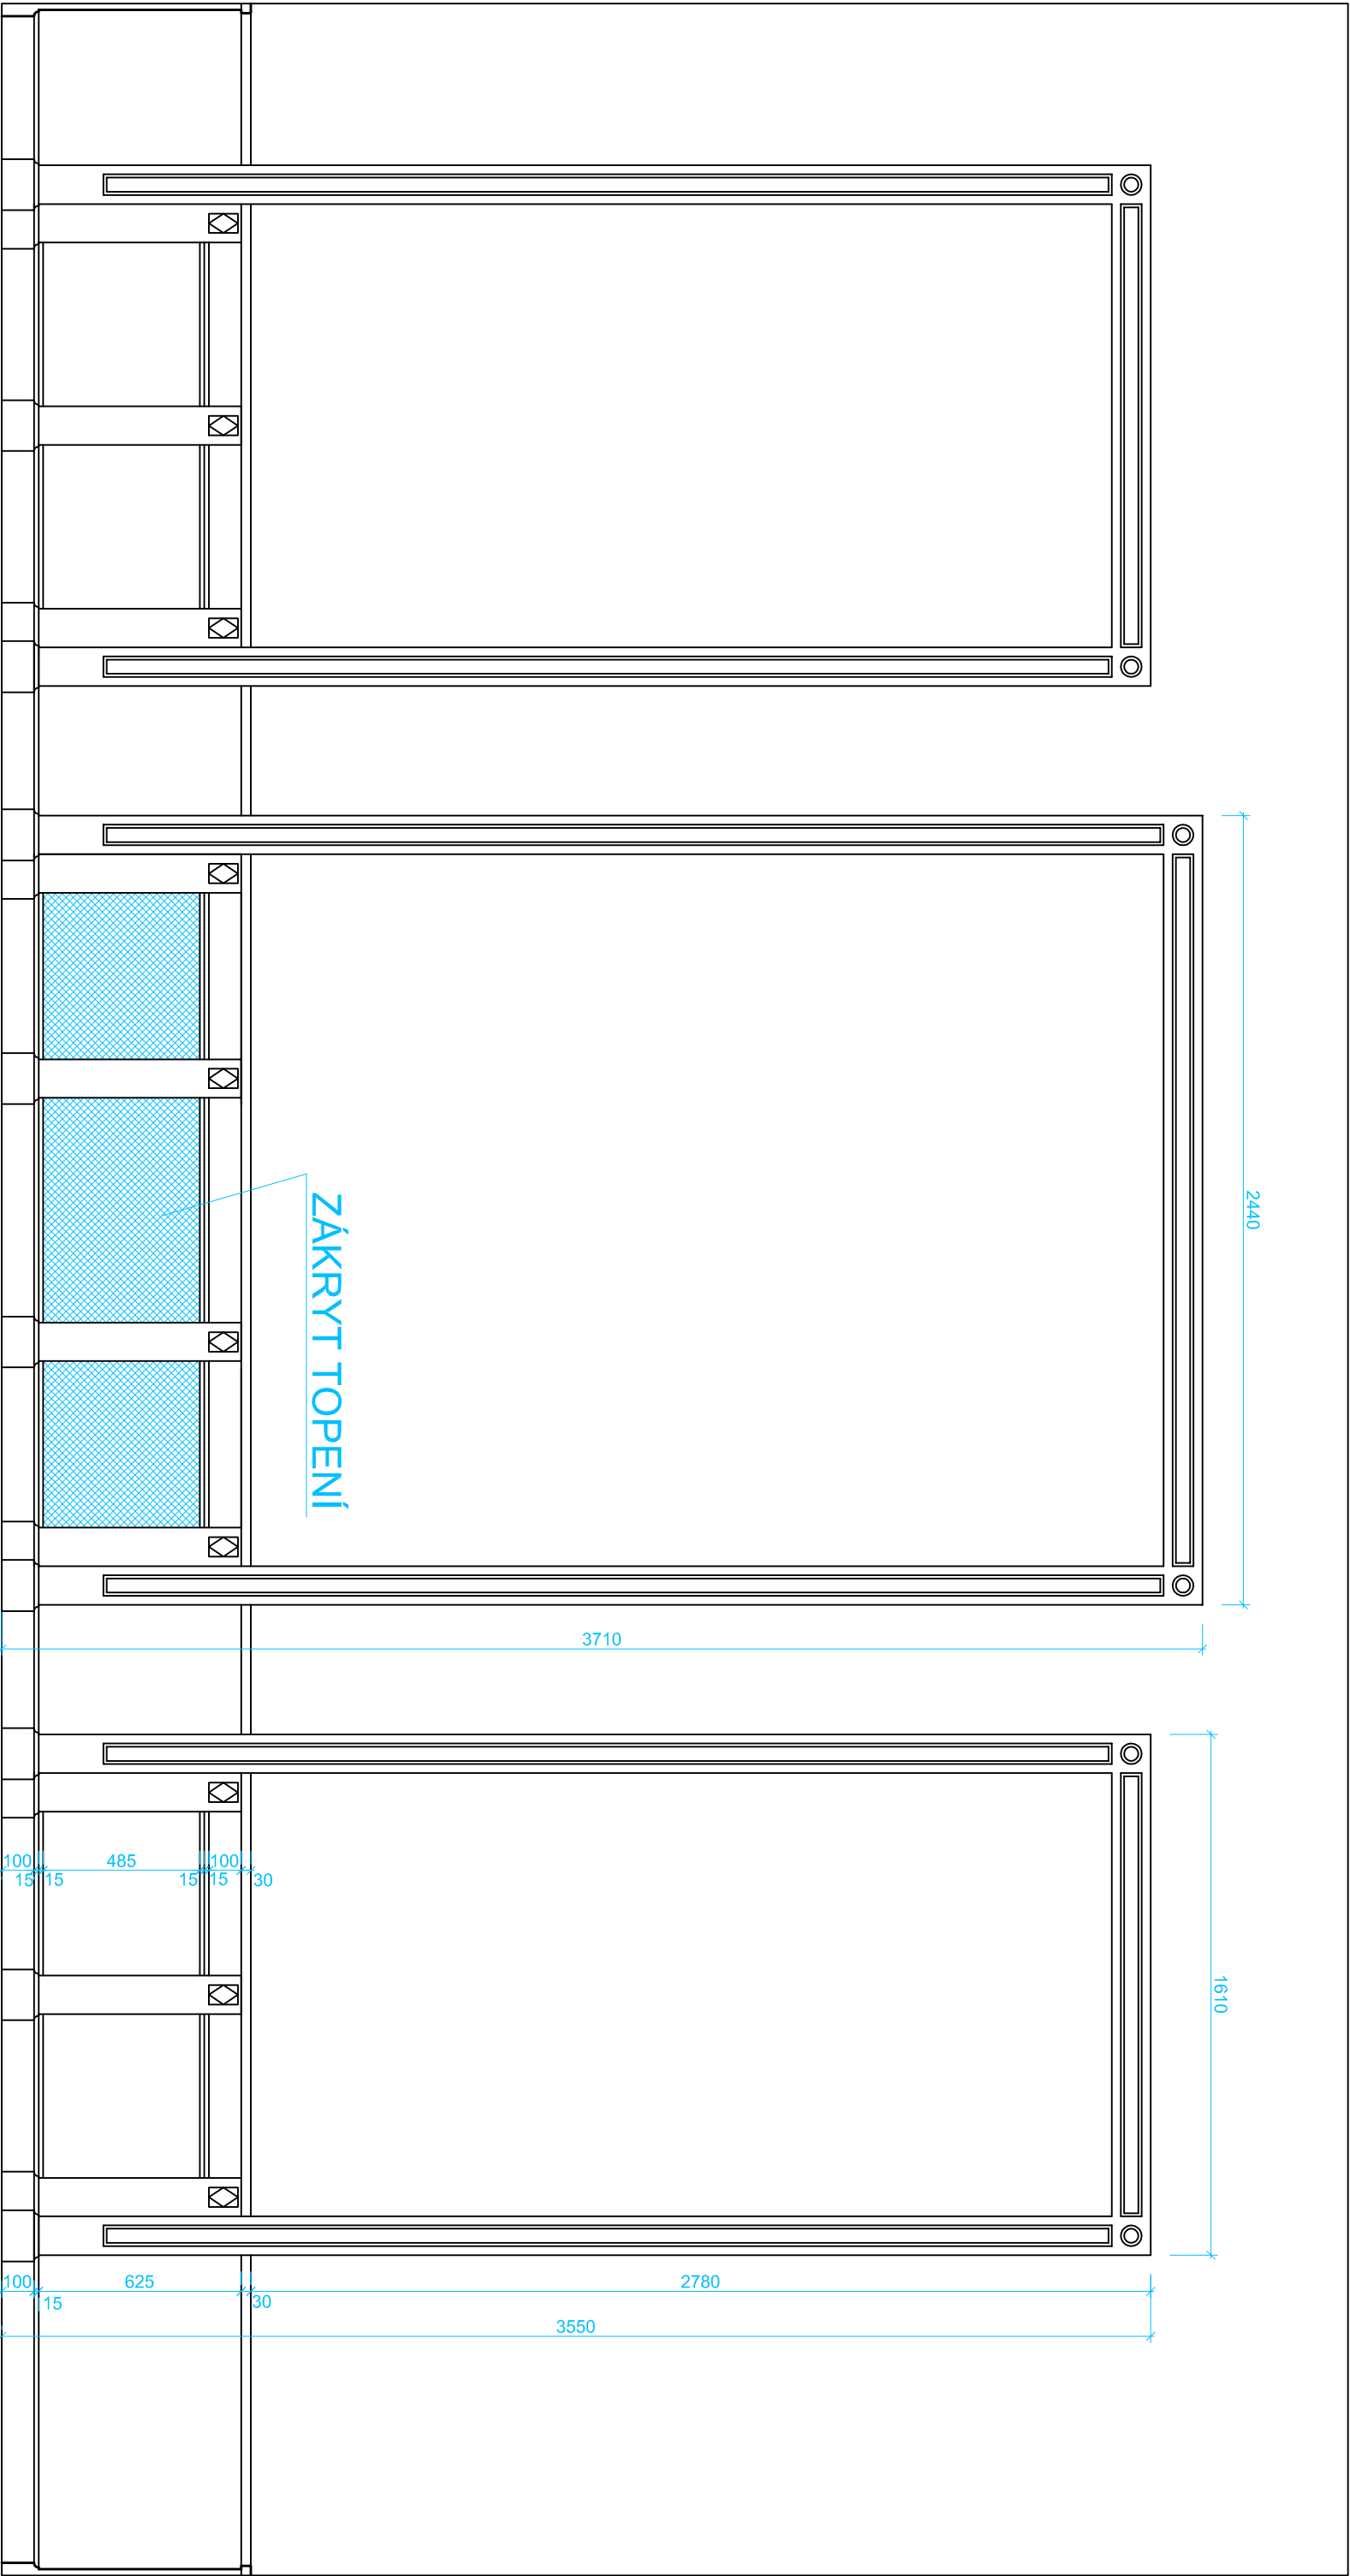

MĚŘÍTKO 1:20