
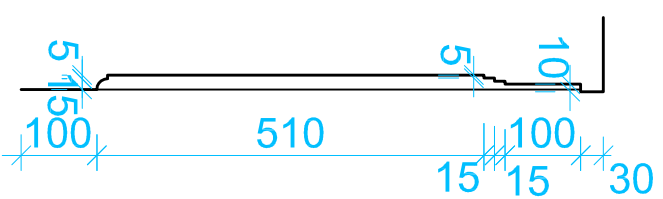


ŘEZ SOKLU ŘEZ VÝPLNĚ

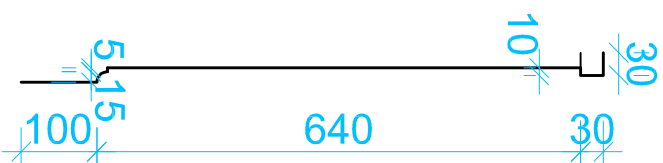

MĚŘÍTKO 1:10