



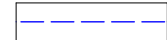

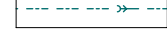

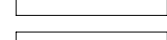
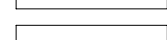




LEGENDA

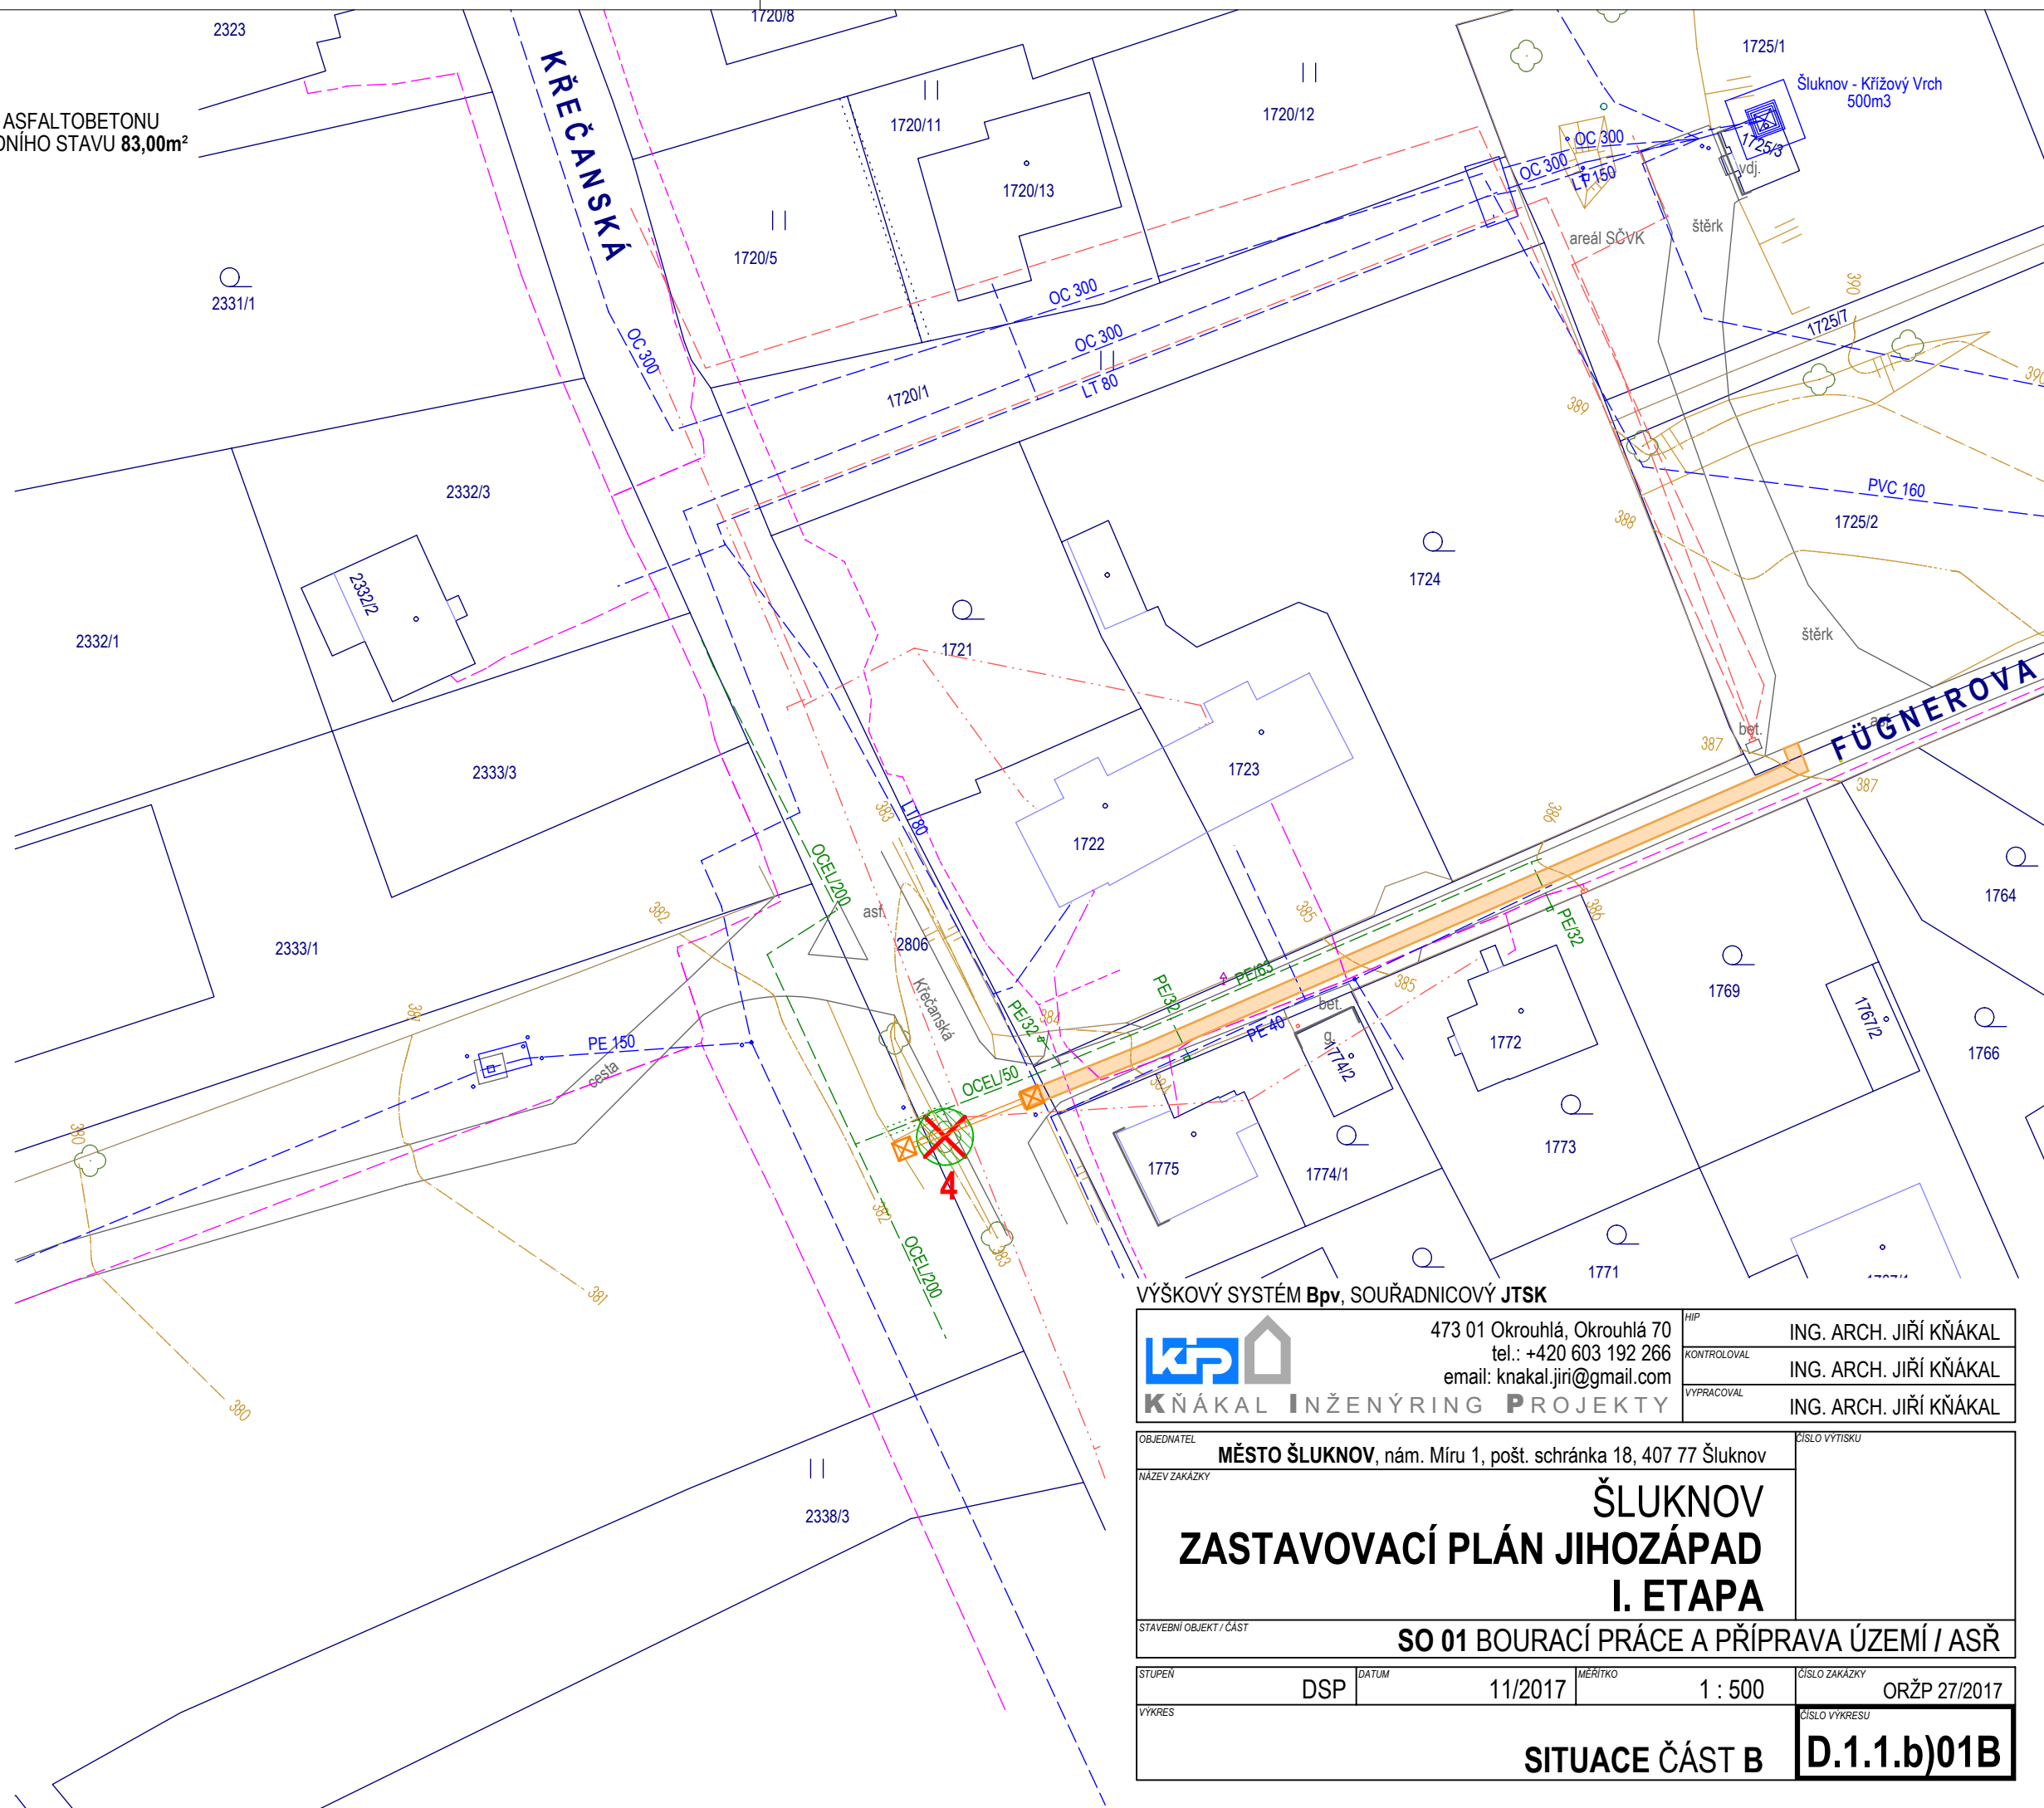
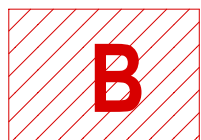
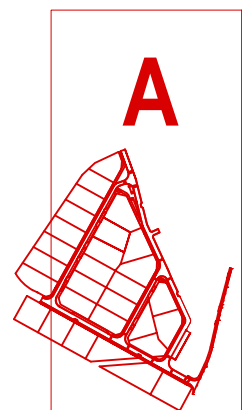
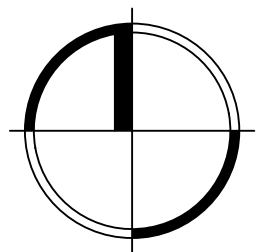
-  VYBOURÁNÍ ZPEVNĚNÝCH PLOCH Z ASFALTOBETONU S NÁSLEDNOU OPRAVOU DO PŮVODNÍHO STAVU 83,00m²
-  STARTOVACÍ JÁMY A PROTĚK (SOUČÁSTÍ SO 03 - VODOVOD)
-  STROMY KE KÁCENÍ
-  KATASTRÁLNÍ MAPA

INŽENÝRSKÉ SÍTĚ STAV


-  VODOVOD
-  JEDNOTNÁ KANALIZACE
-  DEŠŤOVÁ KANALIZACE
-  STL PLYNOVOD
-  VRCHNÍ VEDENÍ VN
-  VRCHNÍ VEDENÍ NN
-  ZEMNÍ VEDENÍ NN
-  ZEMNÍ TELEKOMUNIKAČNÍ VEDENÍ

STROMY KE KÁCENÍ

- 1 MODŘÍN OBVOD KMENE 110cm
- 2 SMRK OBVOD KMENE 75cm
- 3 JAVOR OBVOD KMENE 170cm
- 4 JAVOR OBVOD KMENE 170cm



VÝŠKOVÝ SYSTÉM Bpv, SOUŘADNICOVÝ JTSK

 K. NÁKAL INŽENÝRING PROJEKTY		473 01 Okrouhlá, Okrouhlá 70 tel.: +420 603 192 266 email: knakal.jiri@gmail.com		HIP	ING. ARCH. JIŘÍ KŇÁKAL		
				KONTROLOVAL	ING. ARCH. JIŘÍ KŇÁKAL		
				VYPRACOVAL	ING. ARCH. JIŘÍ KŇÁKAL		
OBJEDNATEL					ČÍSLO VÝTISKU		
MĚSTO ŠLUKNOV, nám. Míru 1, pošt. schránka 18, 407 77 Šluknov							
NÁZEV ZAKÁZKY							
ŠLUKNOV ZASTAVOVACÍ PLÁN JIHOZÁPAD I. ETAPA							
STAVEBNÍ OBJEKT / ČÁST							
SO 01 BOURACÍ PRÁCE A PŘÍPRAVA ÚZEMÍ / ASŘ							
STUPEN	DSP	DATUM	11/2017	MĚRÍTKO	1 : 500	ČÍSLO ZAKÁZKY	ORŽP 27/2017
VÝKRES						ČÍSLO VÝKRESU	D.1.1.b)01B
SITUACE ČÁST B							