




VODOVODNÍ ŘÁD V4  
M 1:1000/100

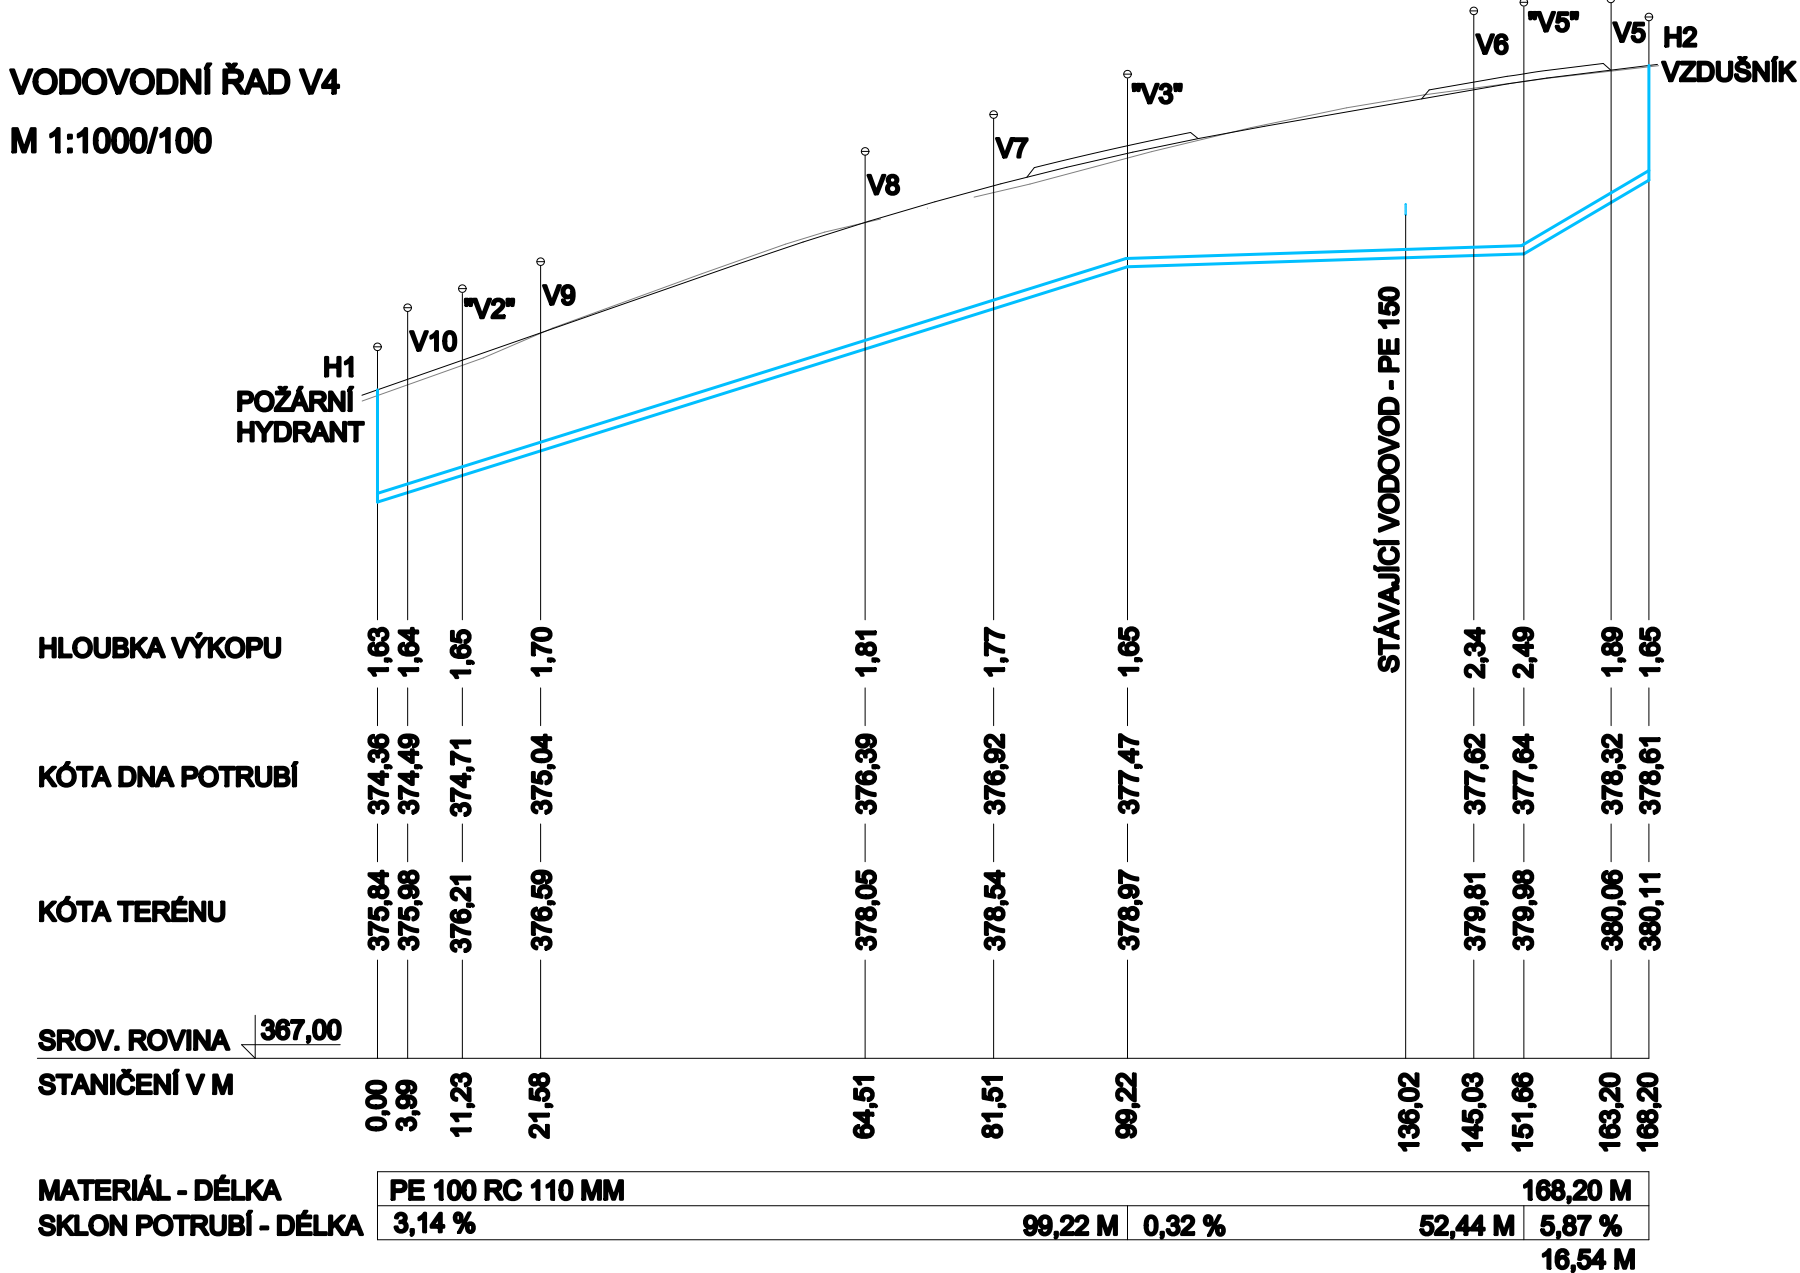


VODOVODNÍ ŘÁD V5  
M 1:1000/100

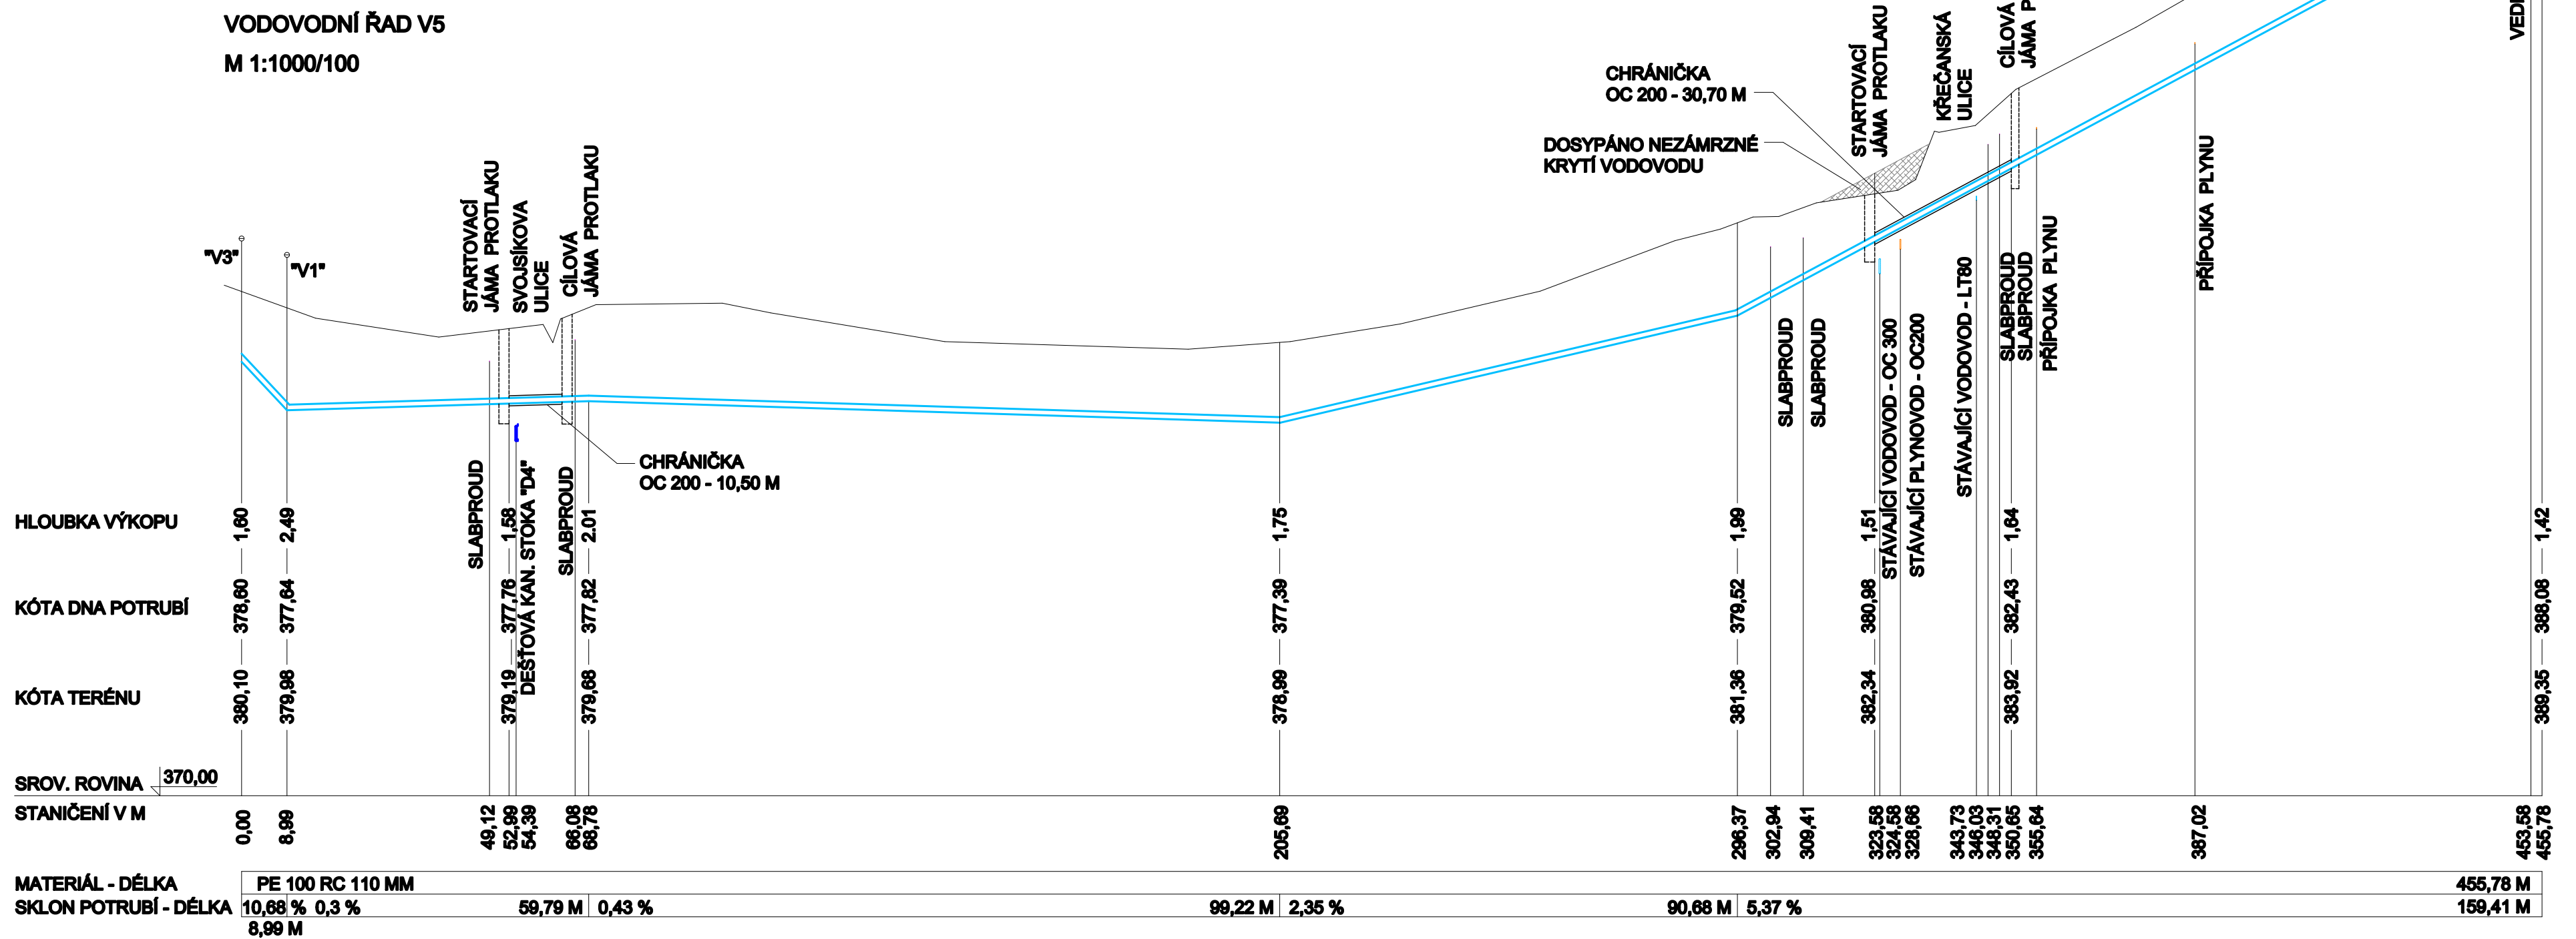


VODOVODNÍ ŘÁD "V1"  
M 1:1000/100

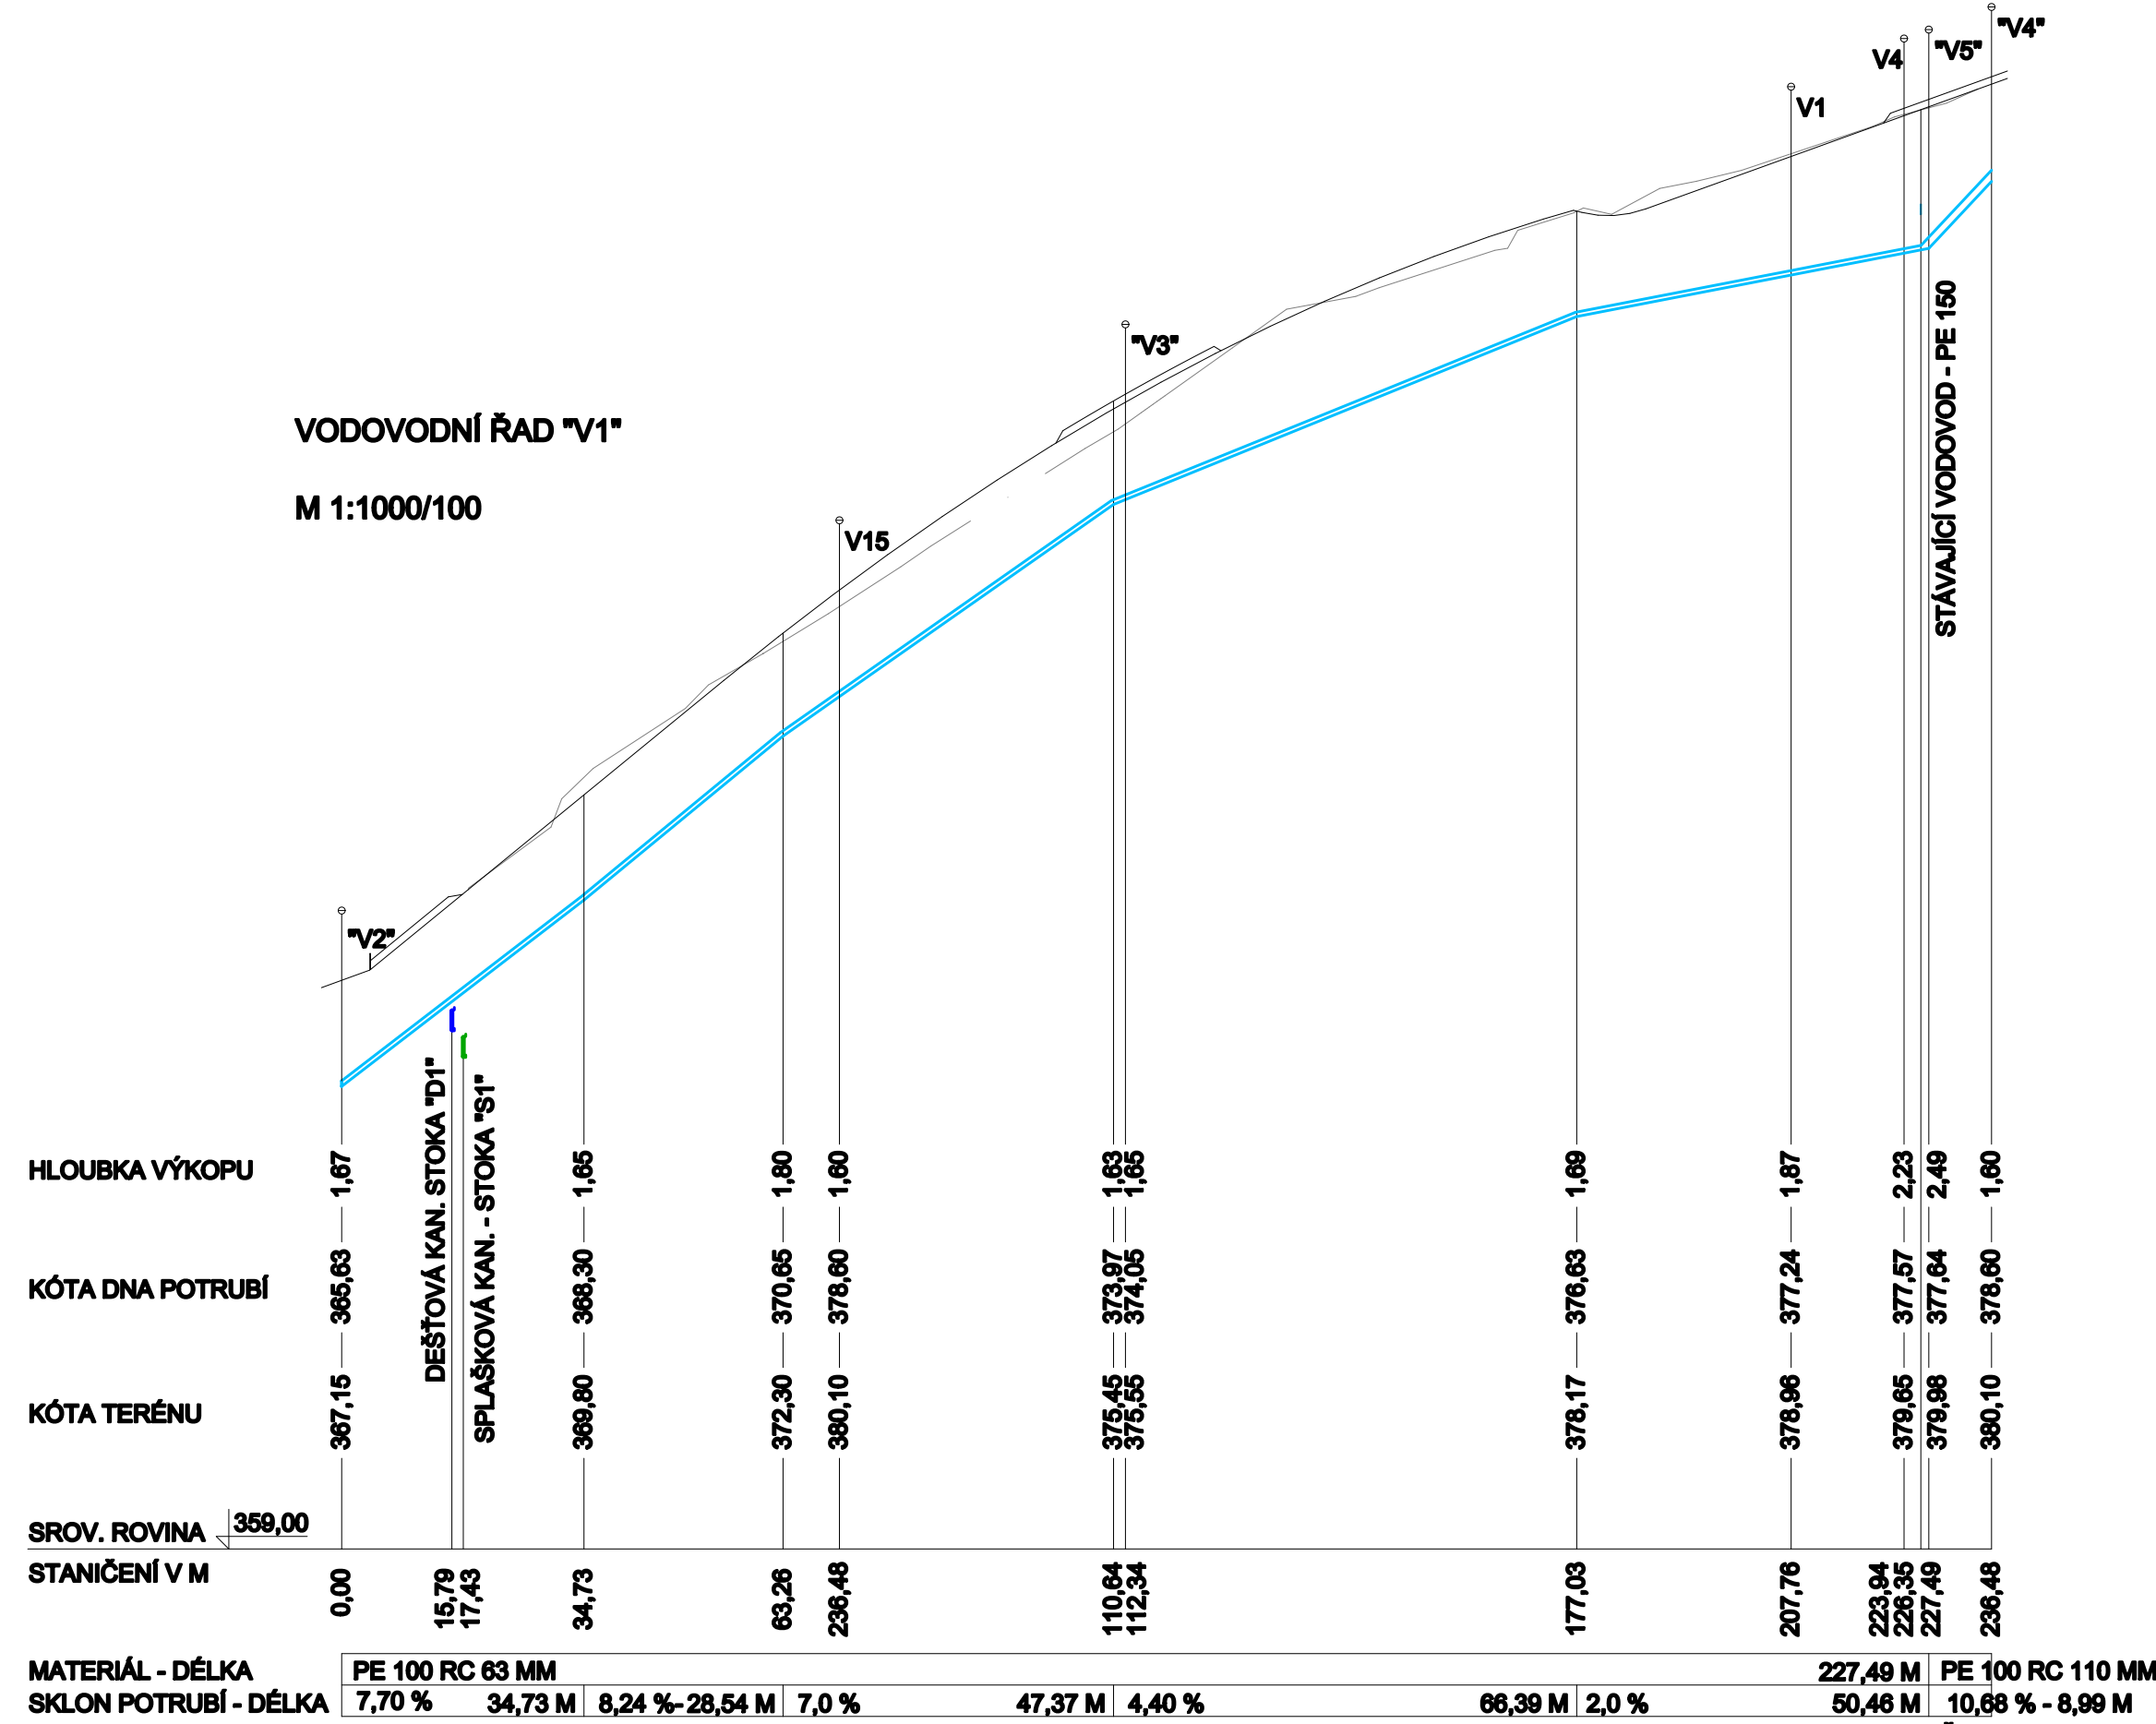


VODOVODNÍ ŘÁD V2  
M 1:1000/100

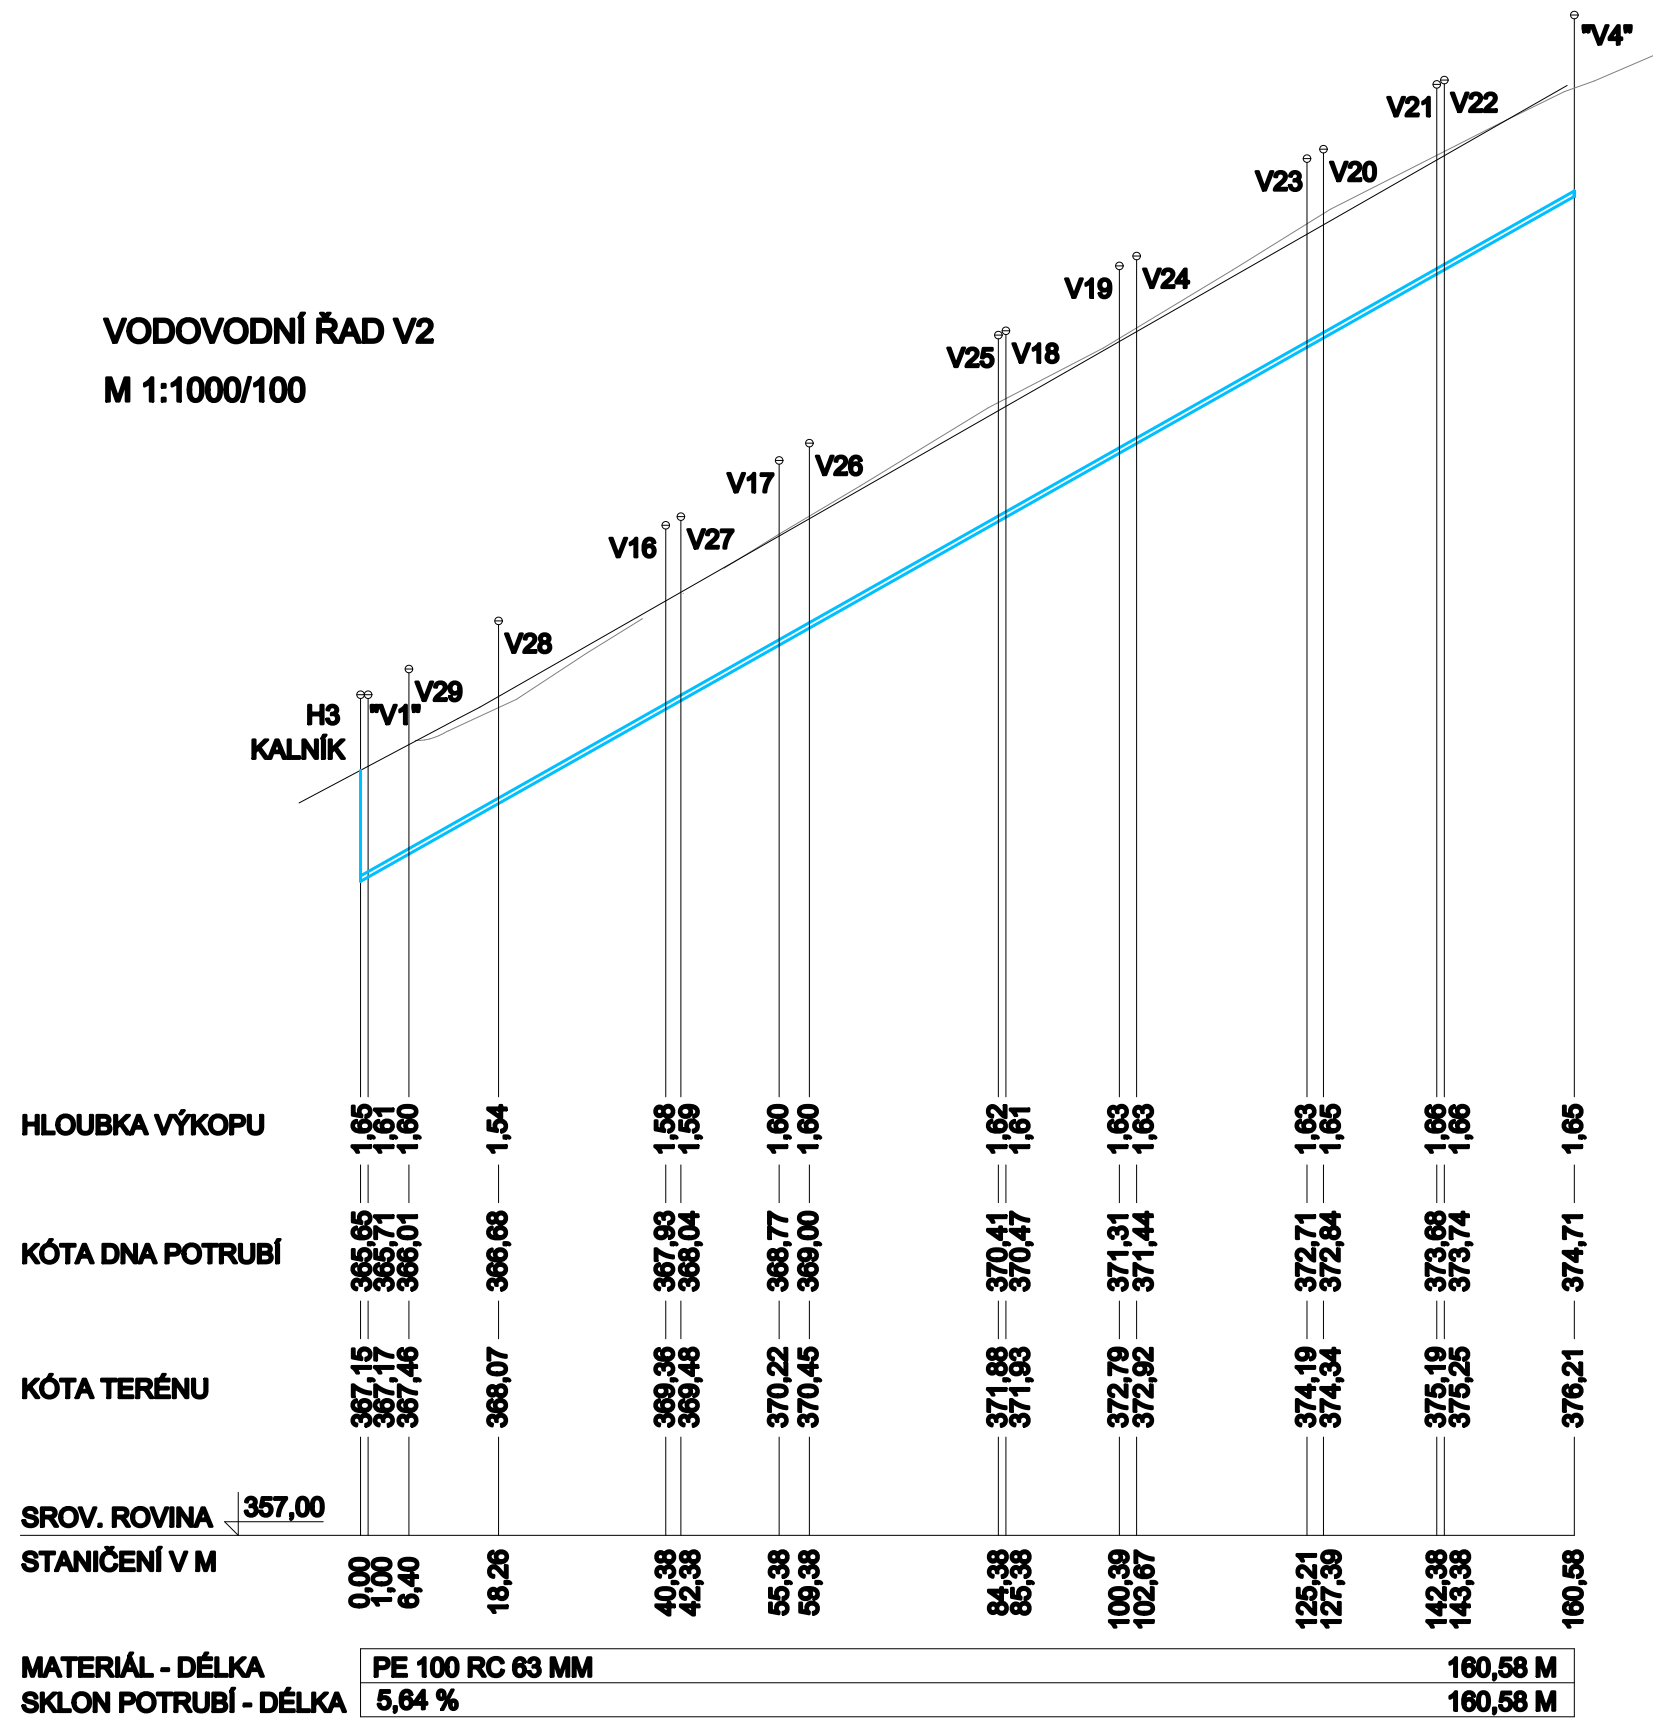

VODOVODNÍ ŘÁD V3  
M 1:1000/100

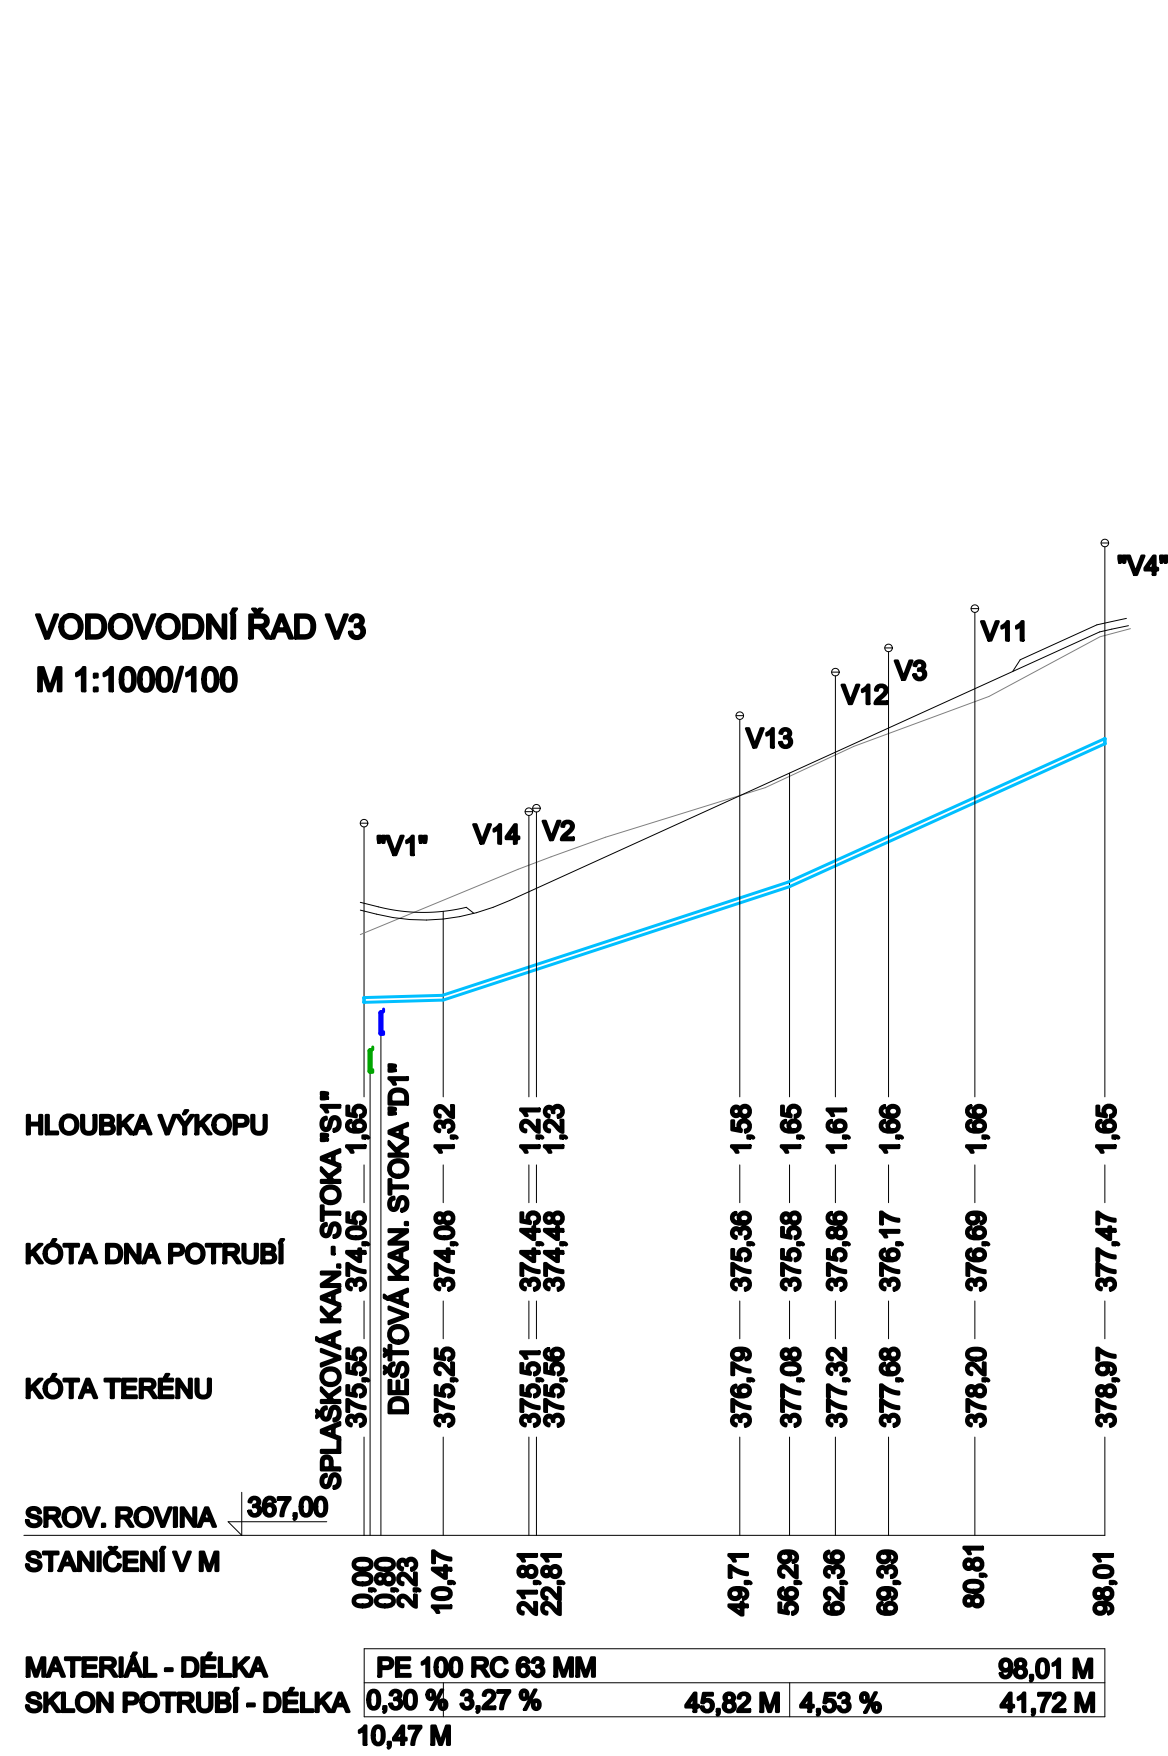

VZOROVÝ PŘÍČNÝ ŘEZ  
ULOŽENÍ POTRUBÍ VODY A KANALIZACE

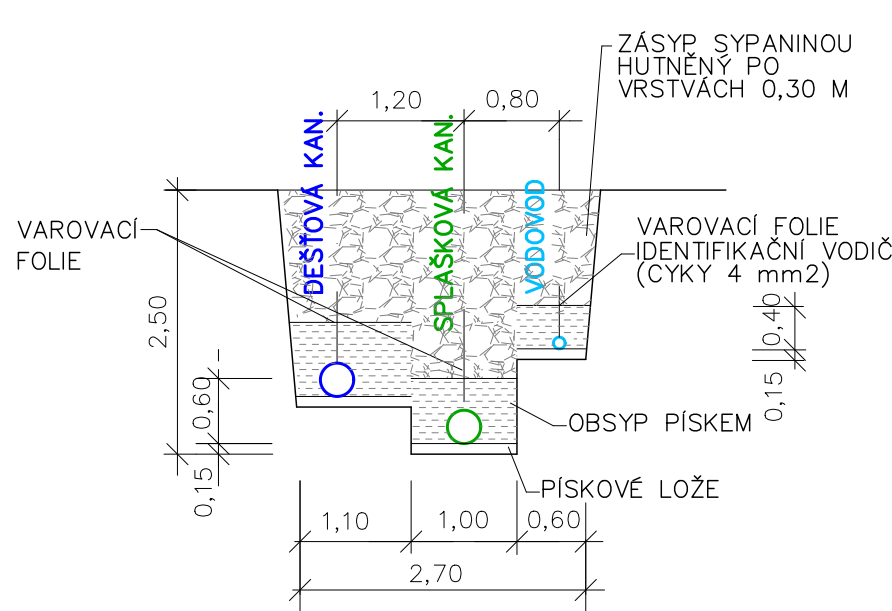

POZNÁMKA :  
- NAD POTRUBÍM VODOVODU, VODOVODNÍ PŘÍPOJEK  
BUDE POLOŽEN IDENTIFIKAČNÍ VODIČ CYKY 4 MM  
VODIČ BUDE VYVEDEN U KAŽDÉ ZEMNÍ SOUPRAVY K POKLOPU

POZNÁMKA :  
- PŘED ZAHÁJENÍM PRACÍ NA VODOVODECH A KANALIZACÍCH JE NUTNÉ  
ZJISTIT VÝSKYT STÁVAJÍCÍCH PODZEMNÍCH SÍTÍ A ZAŘÍZENÍ, PROVĚST  
JEJICH PŘESNÉ VYTÝČENÍ A ZABEZPEČIT JE PROTI POŠKOZENÍ DLE  
POŽADAVKŮ JEJICH SPRÁVCŮ

HIP	KRESLIL	KONTROLOVAL	MĚŘÍTKO	1:1000/100
Ing.arch. Jitř KRÁČAL	Jitka DOUTNÁČOVÁ	Ing. Hana ŠUMOVÁ	FORMÁT	10 A4
INVESTOR:	Město ŠLUKNOV, Náměstí Míru 1, Šluknov, 407 77		DATUM	XI/2017
AKCE :	ZASTAVOVACÍ PLÁN JIHOZÁPAD ŠLUKNOV I. ETAPA SO 03 VODOVOD		ÚČEL	DOKUMENTACE PRO STAVEBNÍ ŘÍZENÍ
OBSAH :	PODÉLNÉ PROFILY VODOVODU		03.04	
			Č.VÝKR.	PARÉ Č.