




SEVERNÍ POHLED

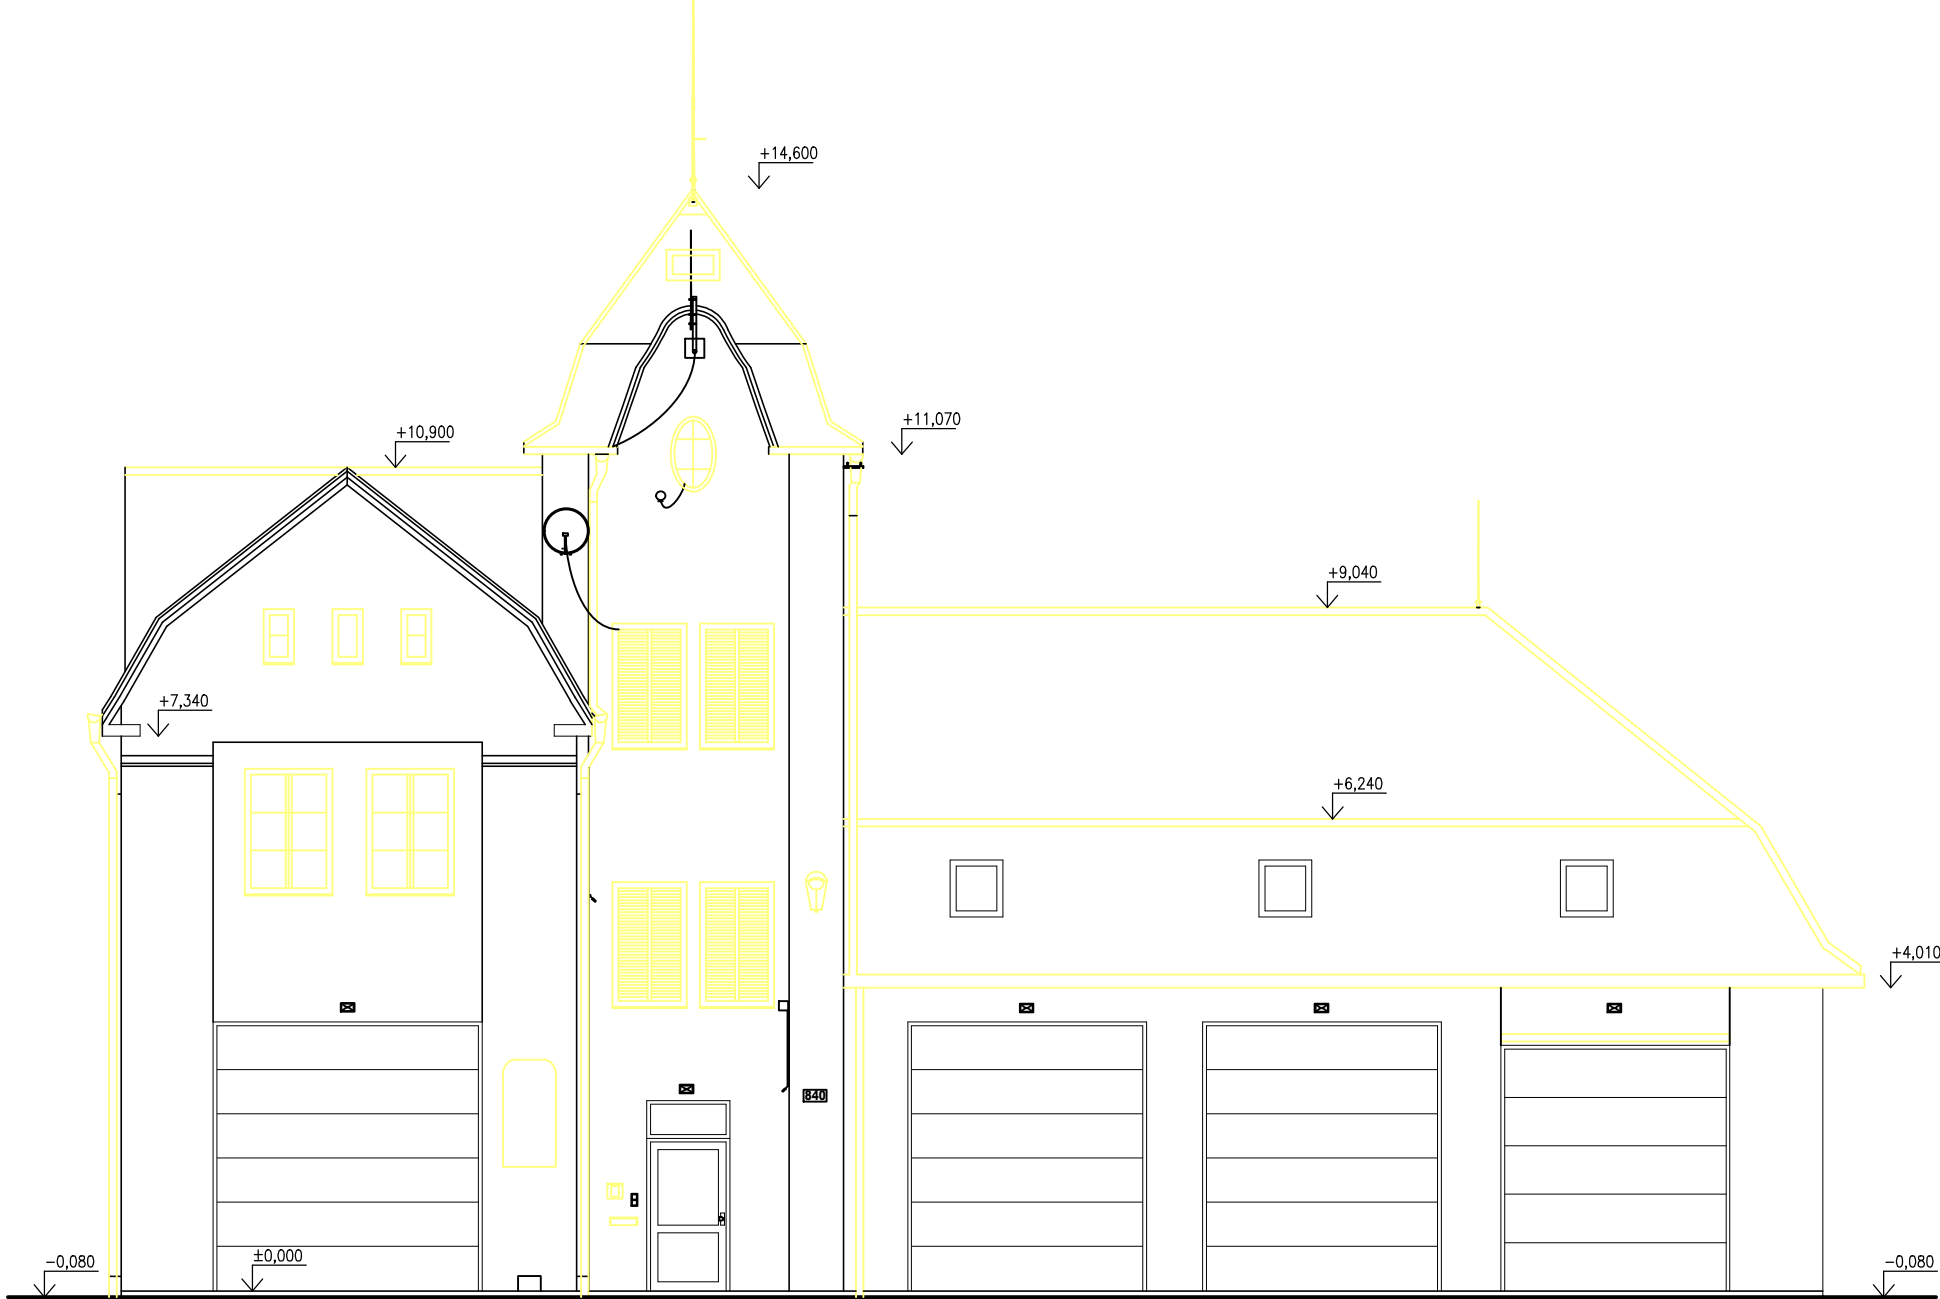


ZÁPADNÍ POHLED

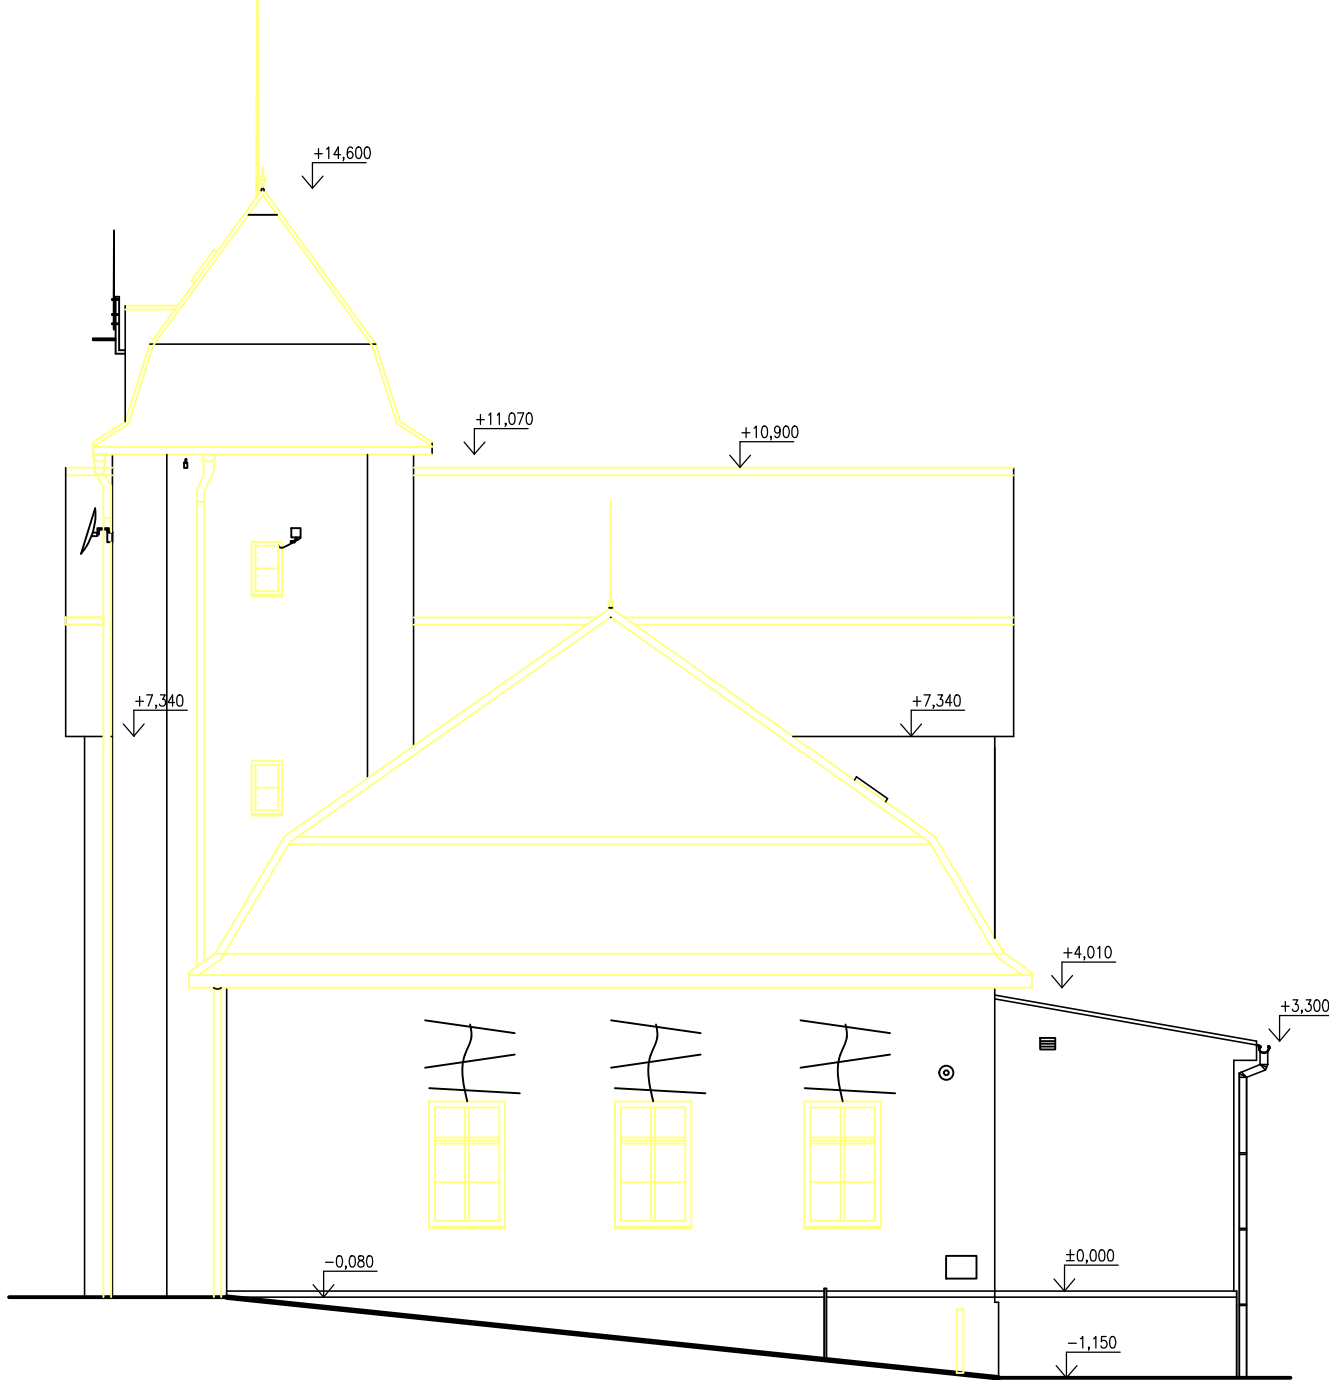

JIŽNÍ POHLED

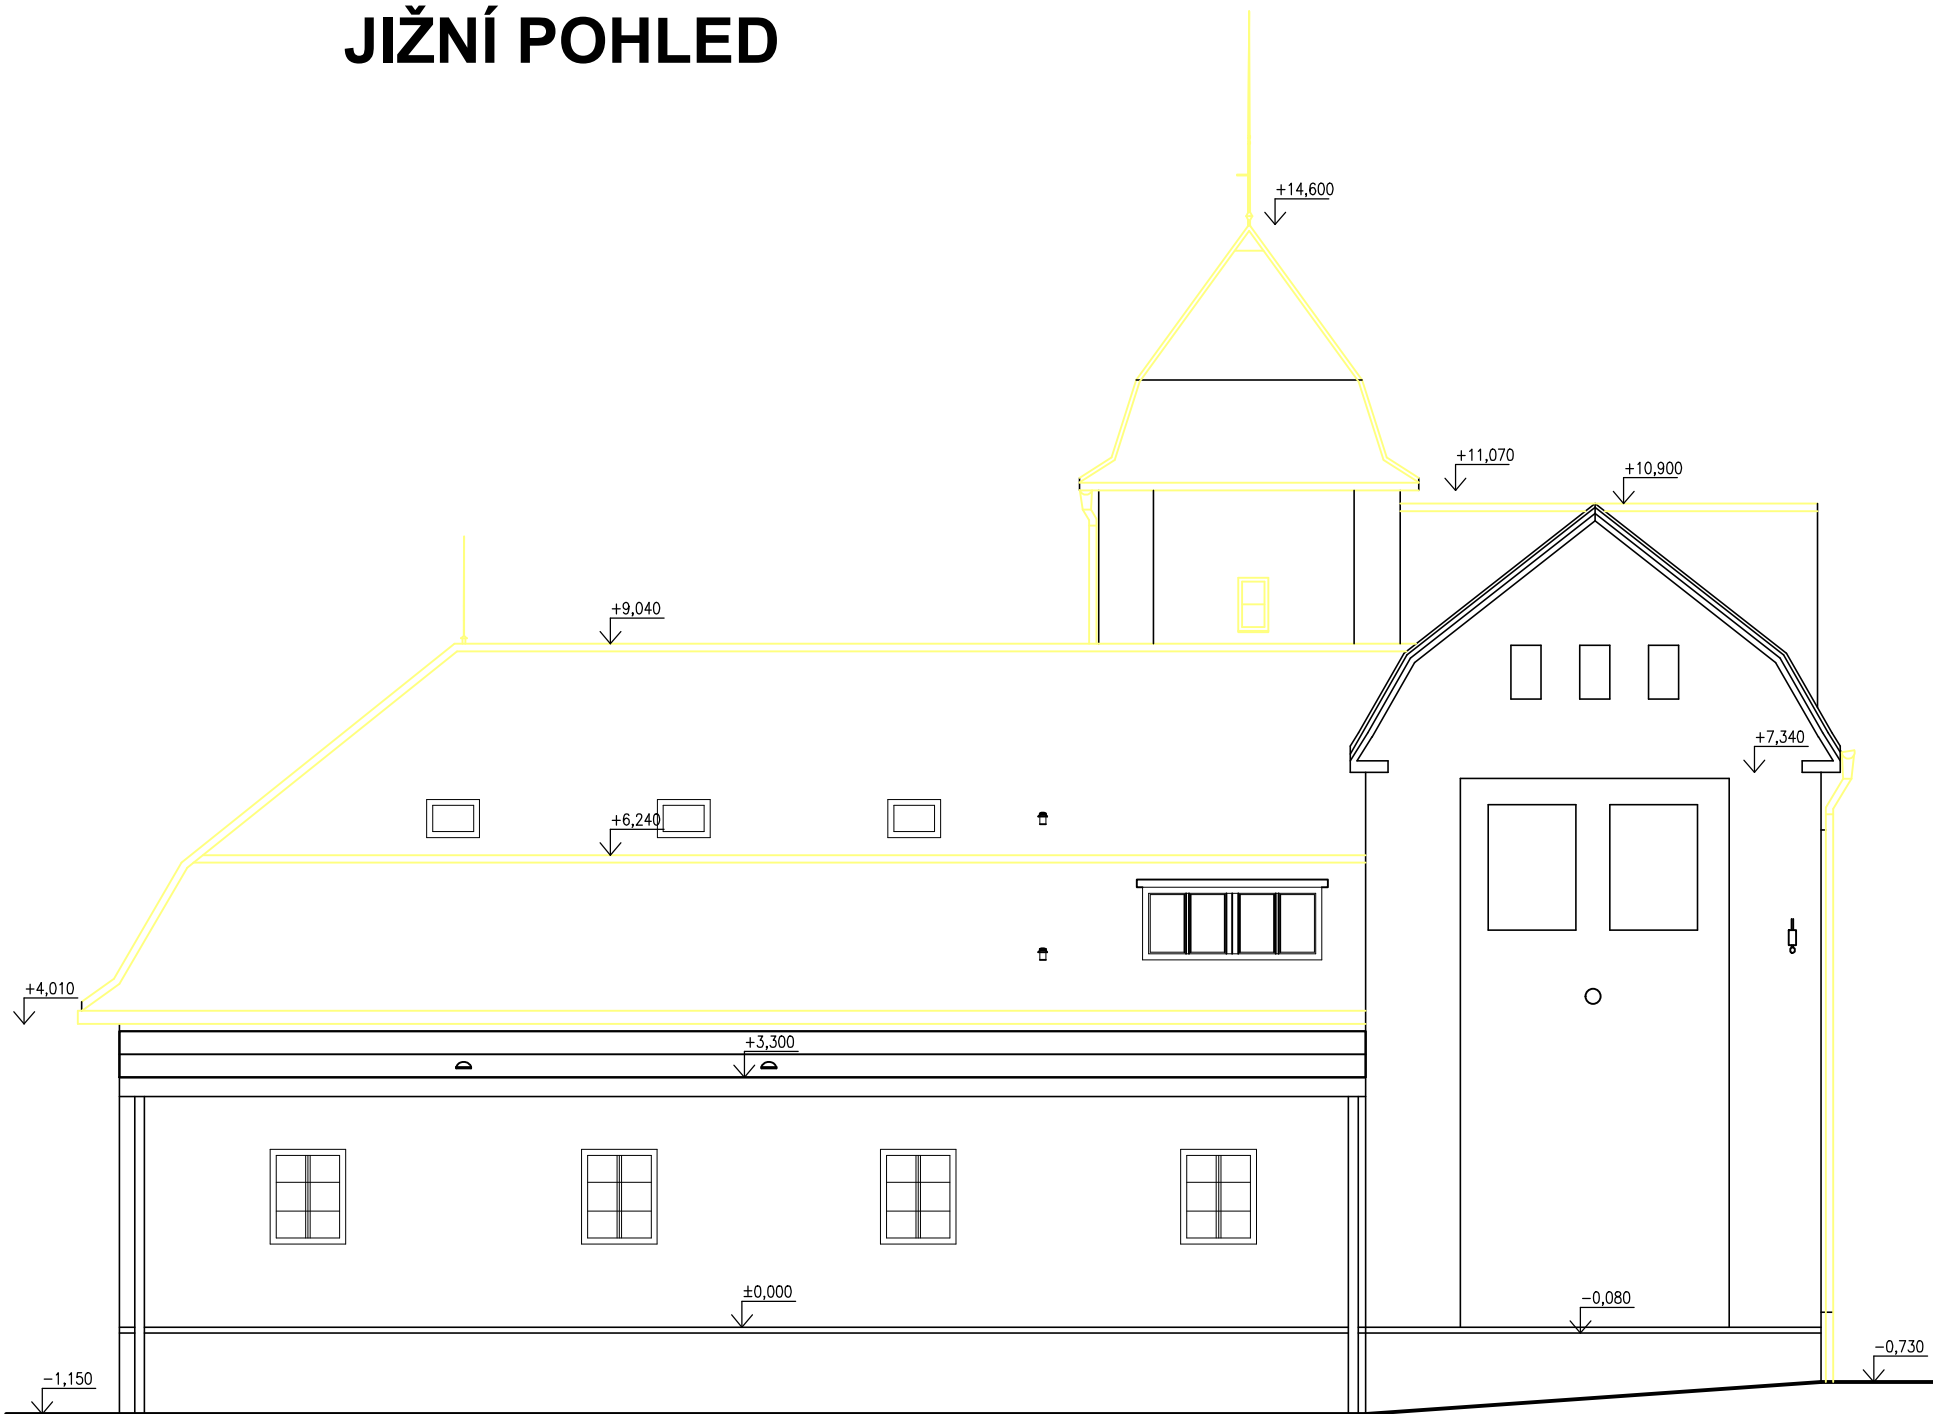

VÝCHODNÍ POHLED

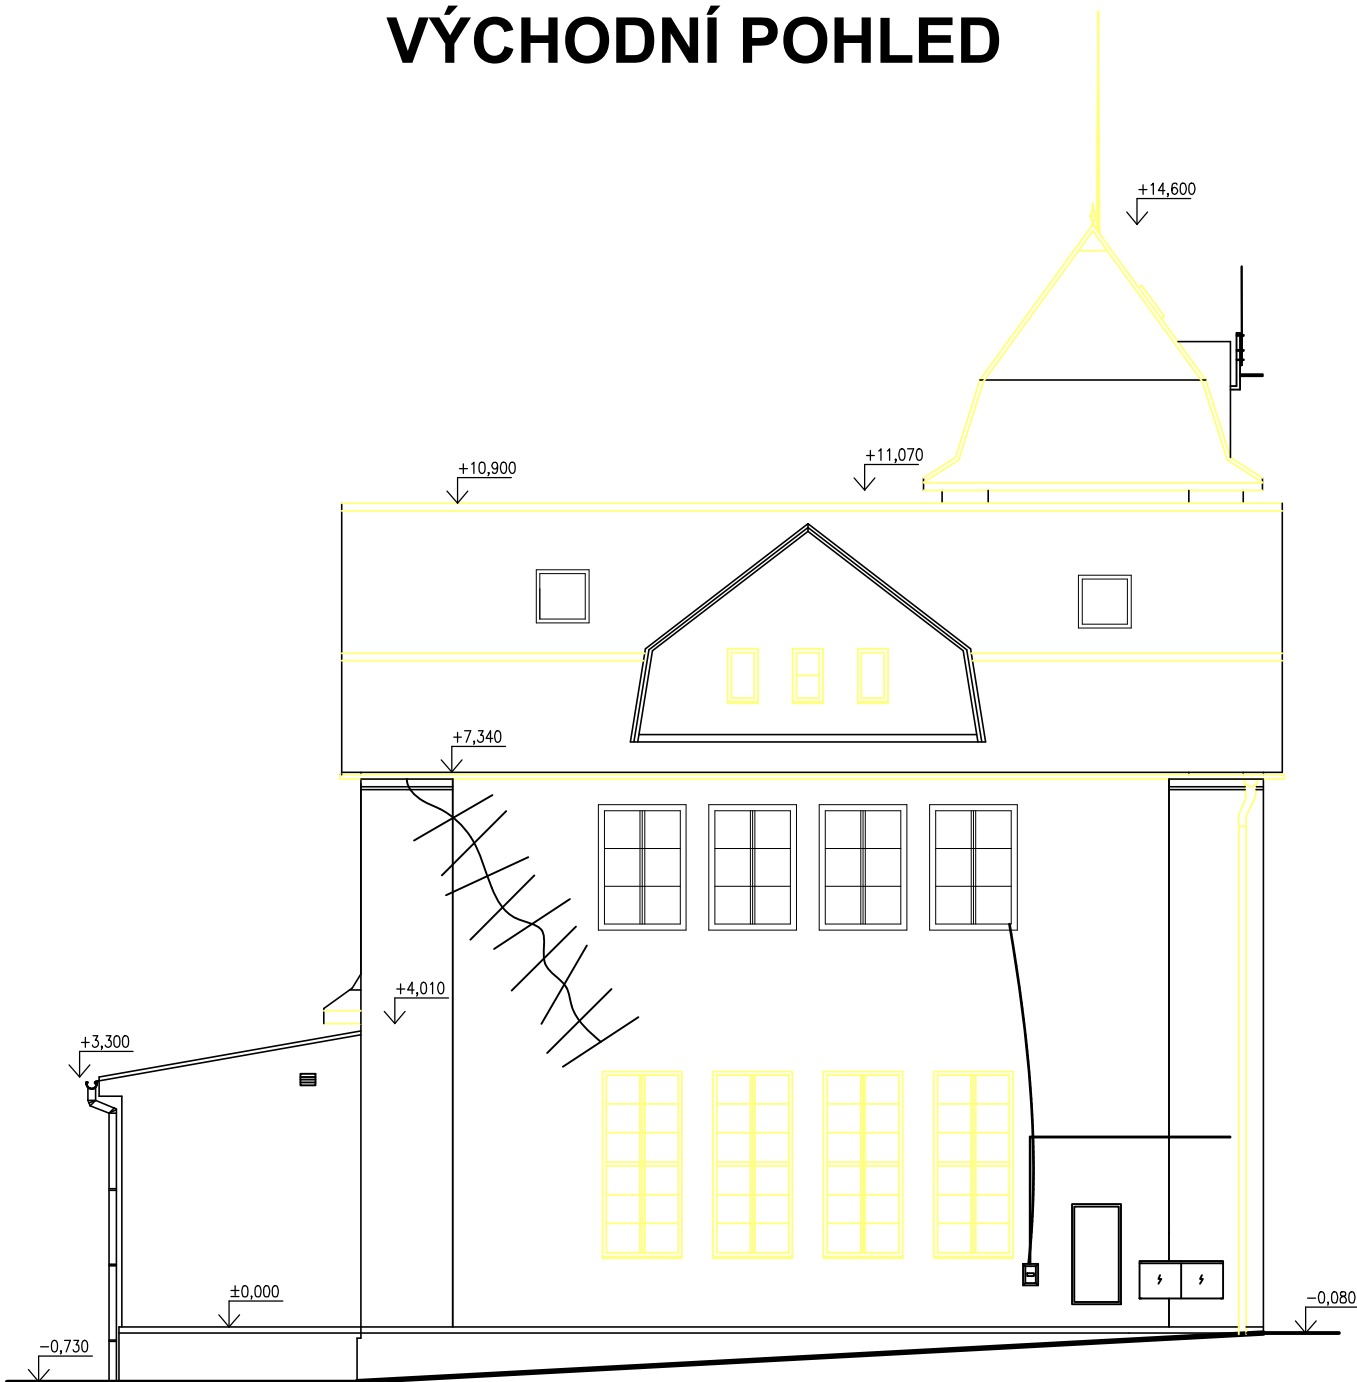

LEGENDA

- BOURACÍ PRÁCE**
- OKNA
 - STŘEŠNÍ KRYTINA
 - VNĚJŠÍ PARAPETY
 - OKAPOVÝ ŽLABY
 - OKAPOVÝ SVODY
 - SYSTÉMOVÝ HŘEBENÁČE
 - NÁROŽÍ
 - ZAVĚTRNÁ LIŠTA
 - OPLECHOVÁNÍ STYKU STŘECHA/ZDIVO
 - OPLECHOVÁNÍ ŠPIČKY STŘECHY
 - OKAPOVÝ PLECH
 - ÚŽLABÍ
 - OPLECHOVÁNÍ LOMU STŘECH
 - HROMOSVOD
 - STÁVAJÍCÍ FASADNÍ SYSTÉM
 - ODVOD KONDENZÁTU
 - ŘÍMSA
 - VENKOVNÍ OSVĚTLENÍ
 - DŘEVĚNÉ ŽALUZIE

INVESTOR: MĚSTO ŠLUKNOV NÁMĚSTÍ MIRU 1 407 77 ŠLUKNOV		GENERALNÍ PROJEKTANT: ProProjekt 10 PROJEKTOVÁNÍ STAVEB • INŽENÝRSKÁ ČINNOST • DOZOROVÁNÍ STAVEB www.proprojekt.cz		ProProjekt s.r.o. Komenského 1173 408 01 Rumburk T: 482 332 317 projekce@proprojekt.cz	
ZASTUPCE INVESTORA:		PROJEKTANT ČÁSTI:		AUTORIZACE:	
MÍSTO: ST.P.Č.K. 155, K.Ú. ŠLUKNOV		ZODP. PROJEKTANT: ING. JIŘÍ COBL		VYPRACOVAL: DIANA BILYNETS	
STAVBA: OPRAVA FASÁDY A STŘECHY HASIČSKÉ STANICE ŠLUKNOV		DATUM: 12/2021		ČÍSLO ZAKÁZKY: 2021097	
PROJEKTOVÁ ČÁST: D.1.1 ARCHITEKTONICKO-STAVEBNÍ ŘEŠENÍ		FORMAT: 2xA4		STUPEŇ PD: DSP	
VÝKRES: BOURACÍ PRÁCE		ČÍSLO VÝKRESU: D.1.1.b.1		MĚŘÍTKO: 1:100	
				PARE:	