




PŪDORYS
M 1:50

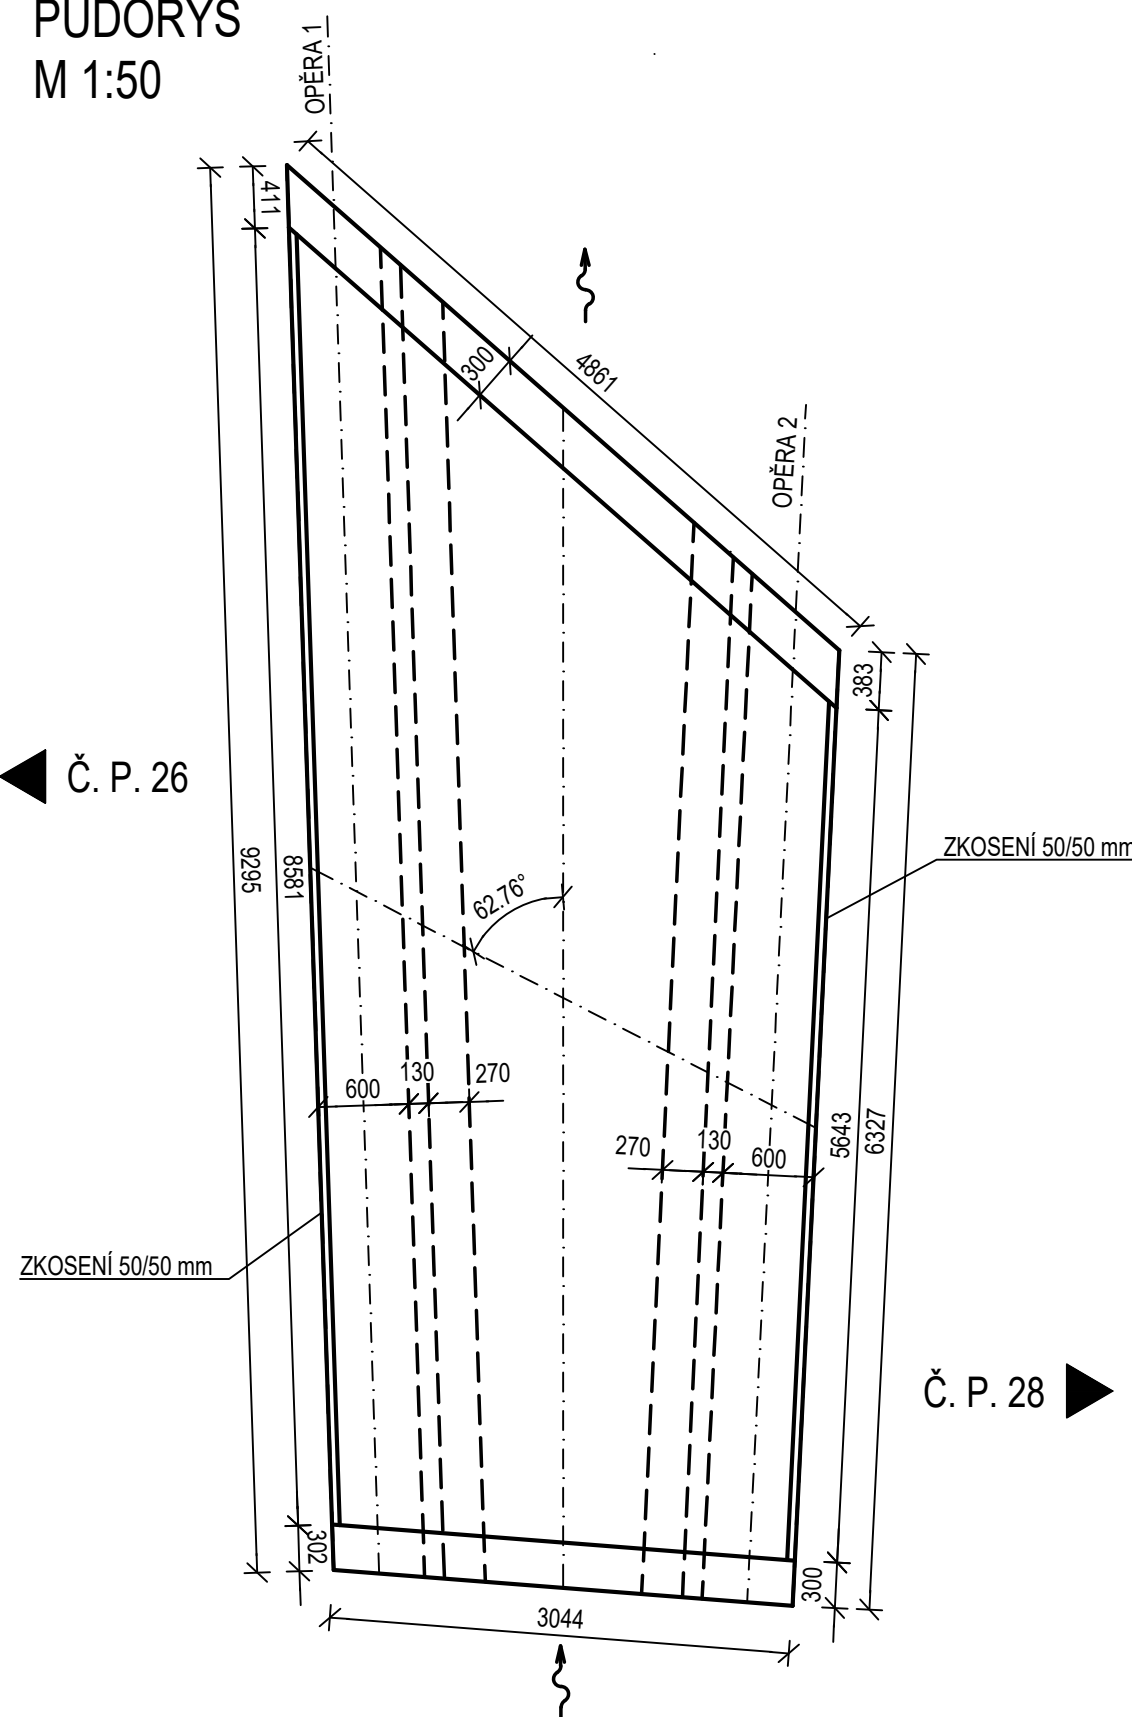


POHLED NA OPĚRU 1
M 1:50

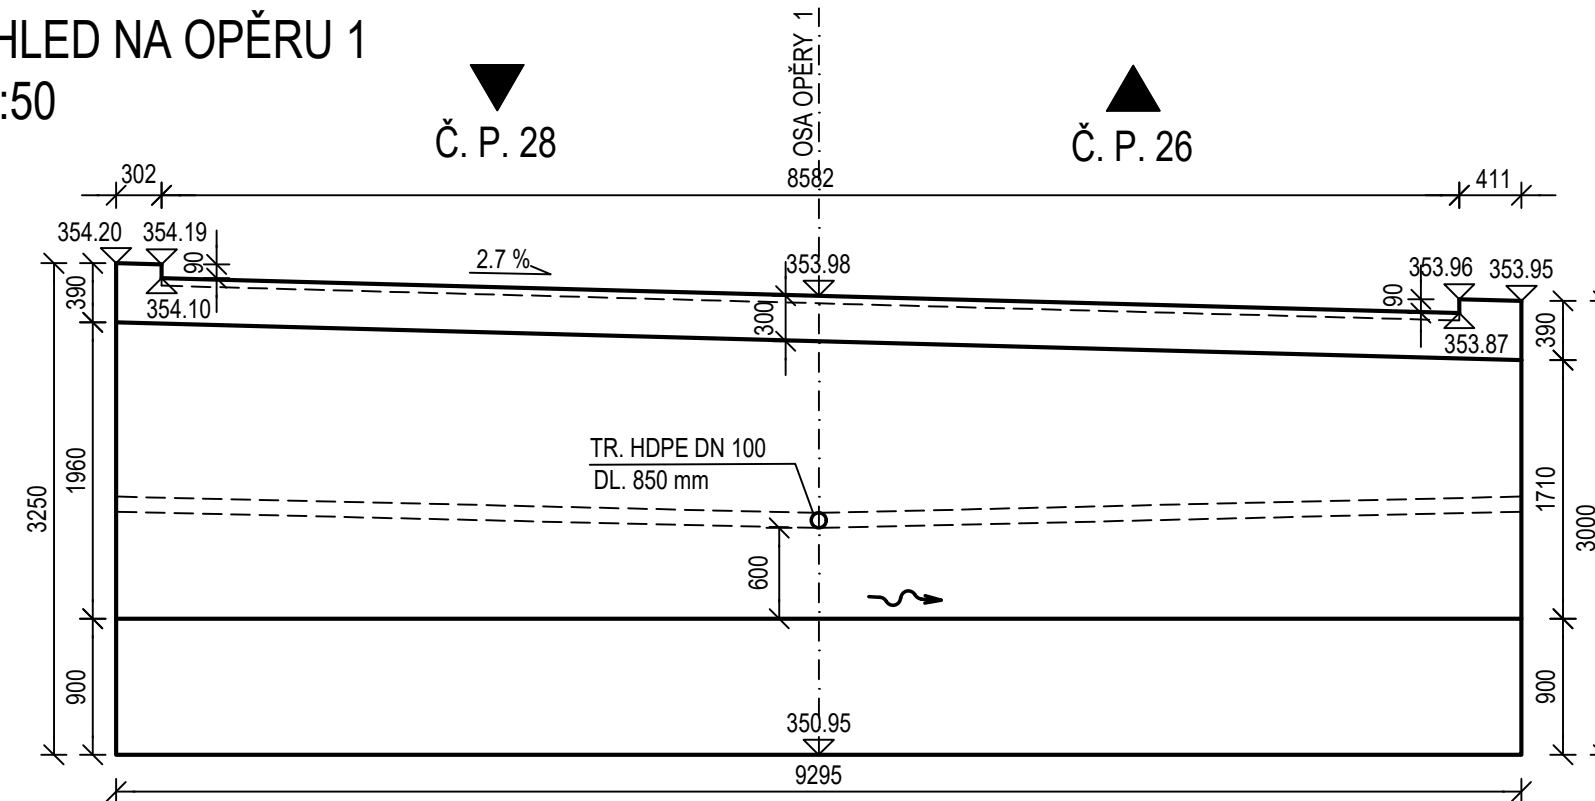


POHLED NA OPĚRU 2
M 1:50

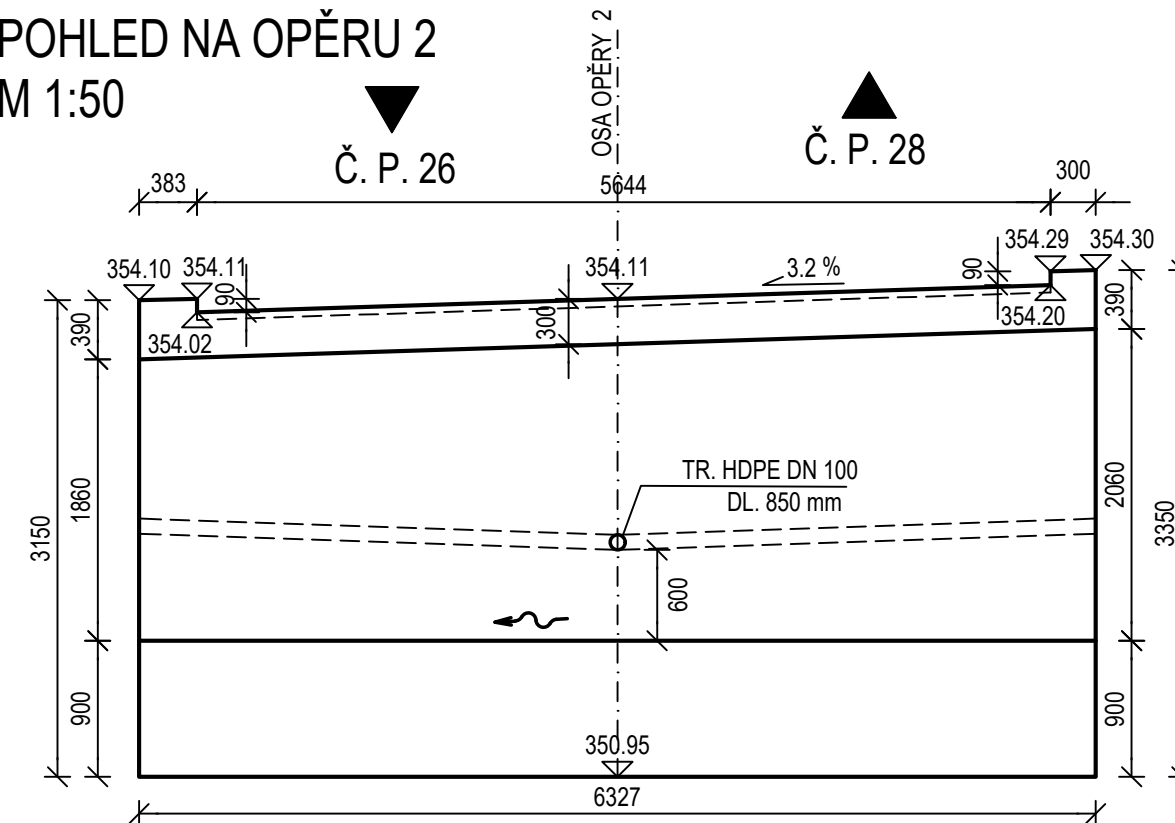

POHLED - VTOKOVÁ STRANA
M 1:50

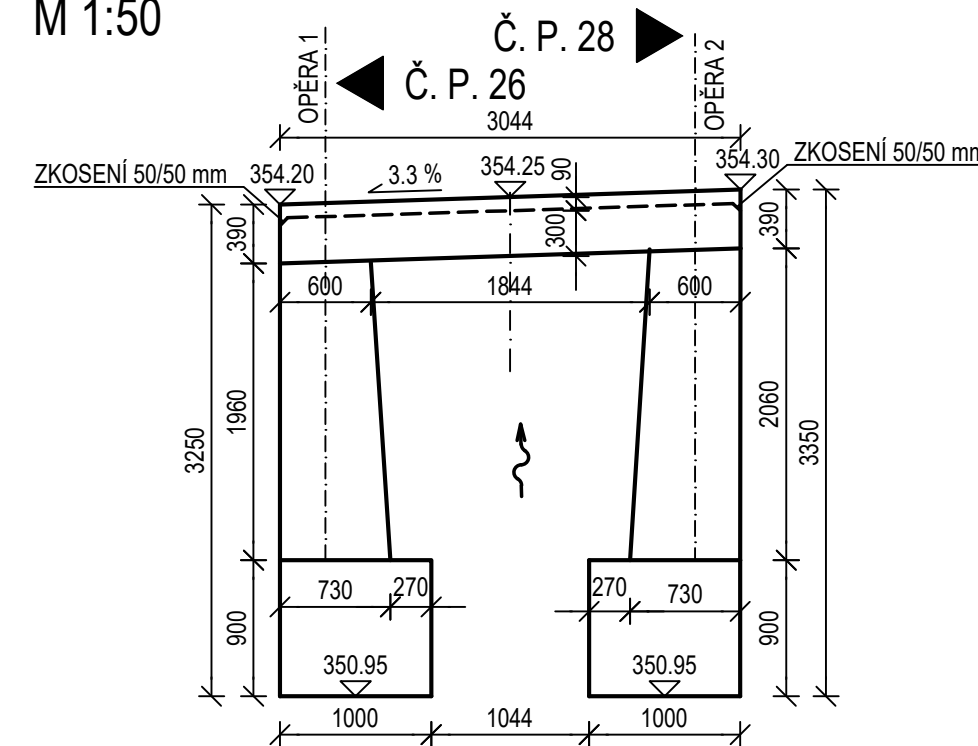

POHLED - VÝTOKOVÁ STRANA
M 1:50

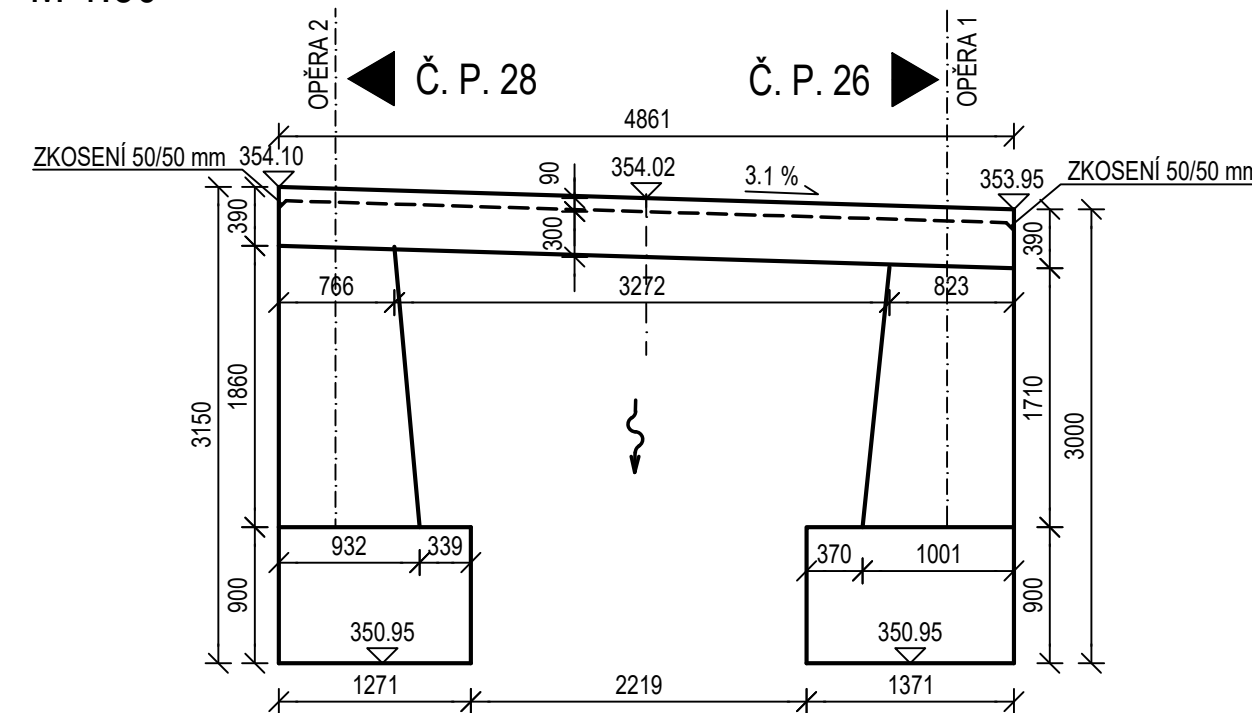

BETONY

NOSNÁ KONSTRUKCE - C 30/37 XF4, XD3
OPĚRY A ZÁKLADY - C 30/37 XF3

POZNÁMKY

- VEŠKERÉ PLOCHY VE STYKU SE ZEMINOU BUDOU OPATŘENY NÁTĚREM 1x NPe + 2x NA
- VŠECHNY POHLEDOVÉ HRANY BUDOU ZKOŠENY 15/15 mm VLOŽENÍM LIŠTY DO BEDNĚNÍ
- V OSE OPĚR BUDE ZABETONOVÁNA TR. HDPE DN 100 DL. 700 mm S PŘESAHEM 100 mm DO KORYTA

STAVBA	OBNOVA 9 MOSTKŮ NA ŠLUKNOVSKÉM POTOCE V CÍSAŘSKÉM
INVESTOR	MĚSTO ŠLUKNOV nám. Míru 1 407 77 Šluknov

VYPRACOVAL Ing. PETR MASOPUST	Kontroloval JIŘÍ BÁRTA	ZODP. PROJEKTANT ZDENĚK BABORÁK	Datum Stupeň	12/2021 DSP / DPS
OBJEKT SO 204 MOST ev. č. C-M-10			Měřitko:	1:50
			Č. PŘÍLOHY	PARÉ
PŘÍLOHA VÝKRES TVARU			D.4.4	