

LEGENDA

- ŘEŠENÝ OBJEKT Č.P. 1066
- KATASTRÁLNÍ MAPA


OPRAVA OMÍTKY A BALKÓNŮ,
Č.P.1093, ŠLUKNOV

Jan Hošek
Mikulášovice 795
407 79
IČO: 03454339


hosek@pk-hosek.cz +420 732 437 160

MÍSTO: Č.P. 1093 A P.P.Č. 1346/67 OBEC A K.Ú. ŠLUKNOV		HLAVNÍ PROJEKTANT: JAN HOŠEK		ZODPOVĚDNÝ PROJEKTANT: JAN HOŠEK		VYPRACOVAL: JAN HOŠEK	
INVESTOR: MĚSTO ŠLUKNOV NAM. MÍRU 1 407 77 ŠLUKNOV		FORMÁT: 2x44		DATUM: 02./2022		PŘÍLOHA ČÍSLO:	
		STUPEŇ PD:		ZAKÁZKA ČÍSLO: 2022312			
		PROJEKTOVÁ ČÁST: C SITUACE		ČÁST: C			

SITUAČNÍ VÝKRES ŠIRŠÍCH VZTAHŮ

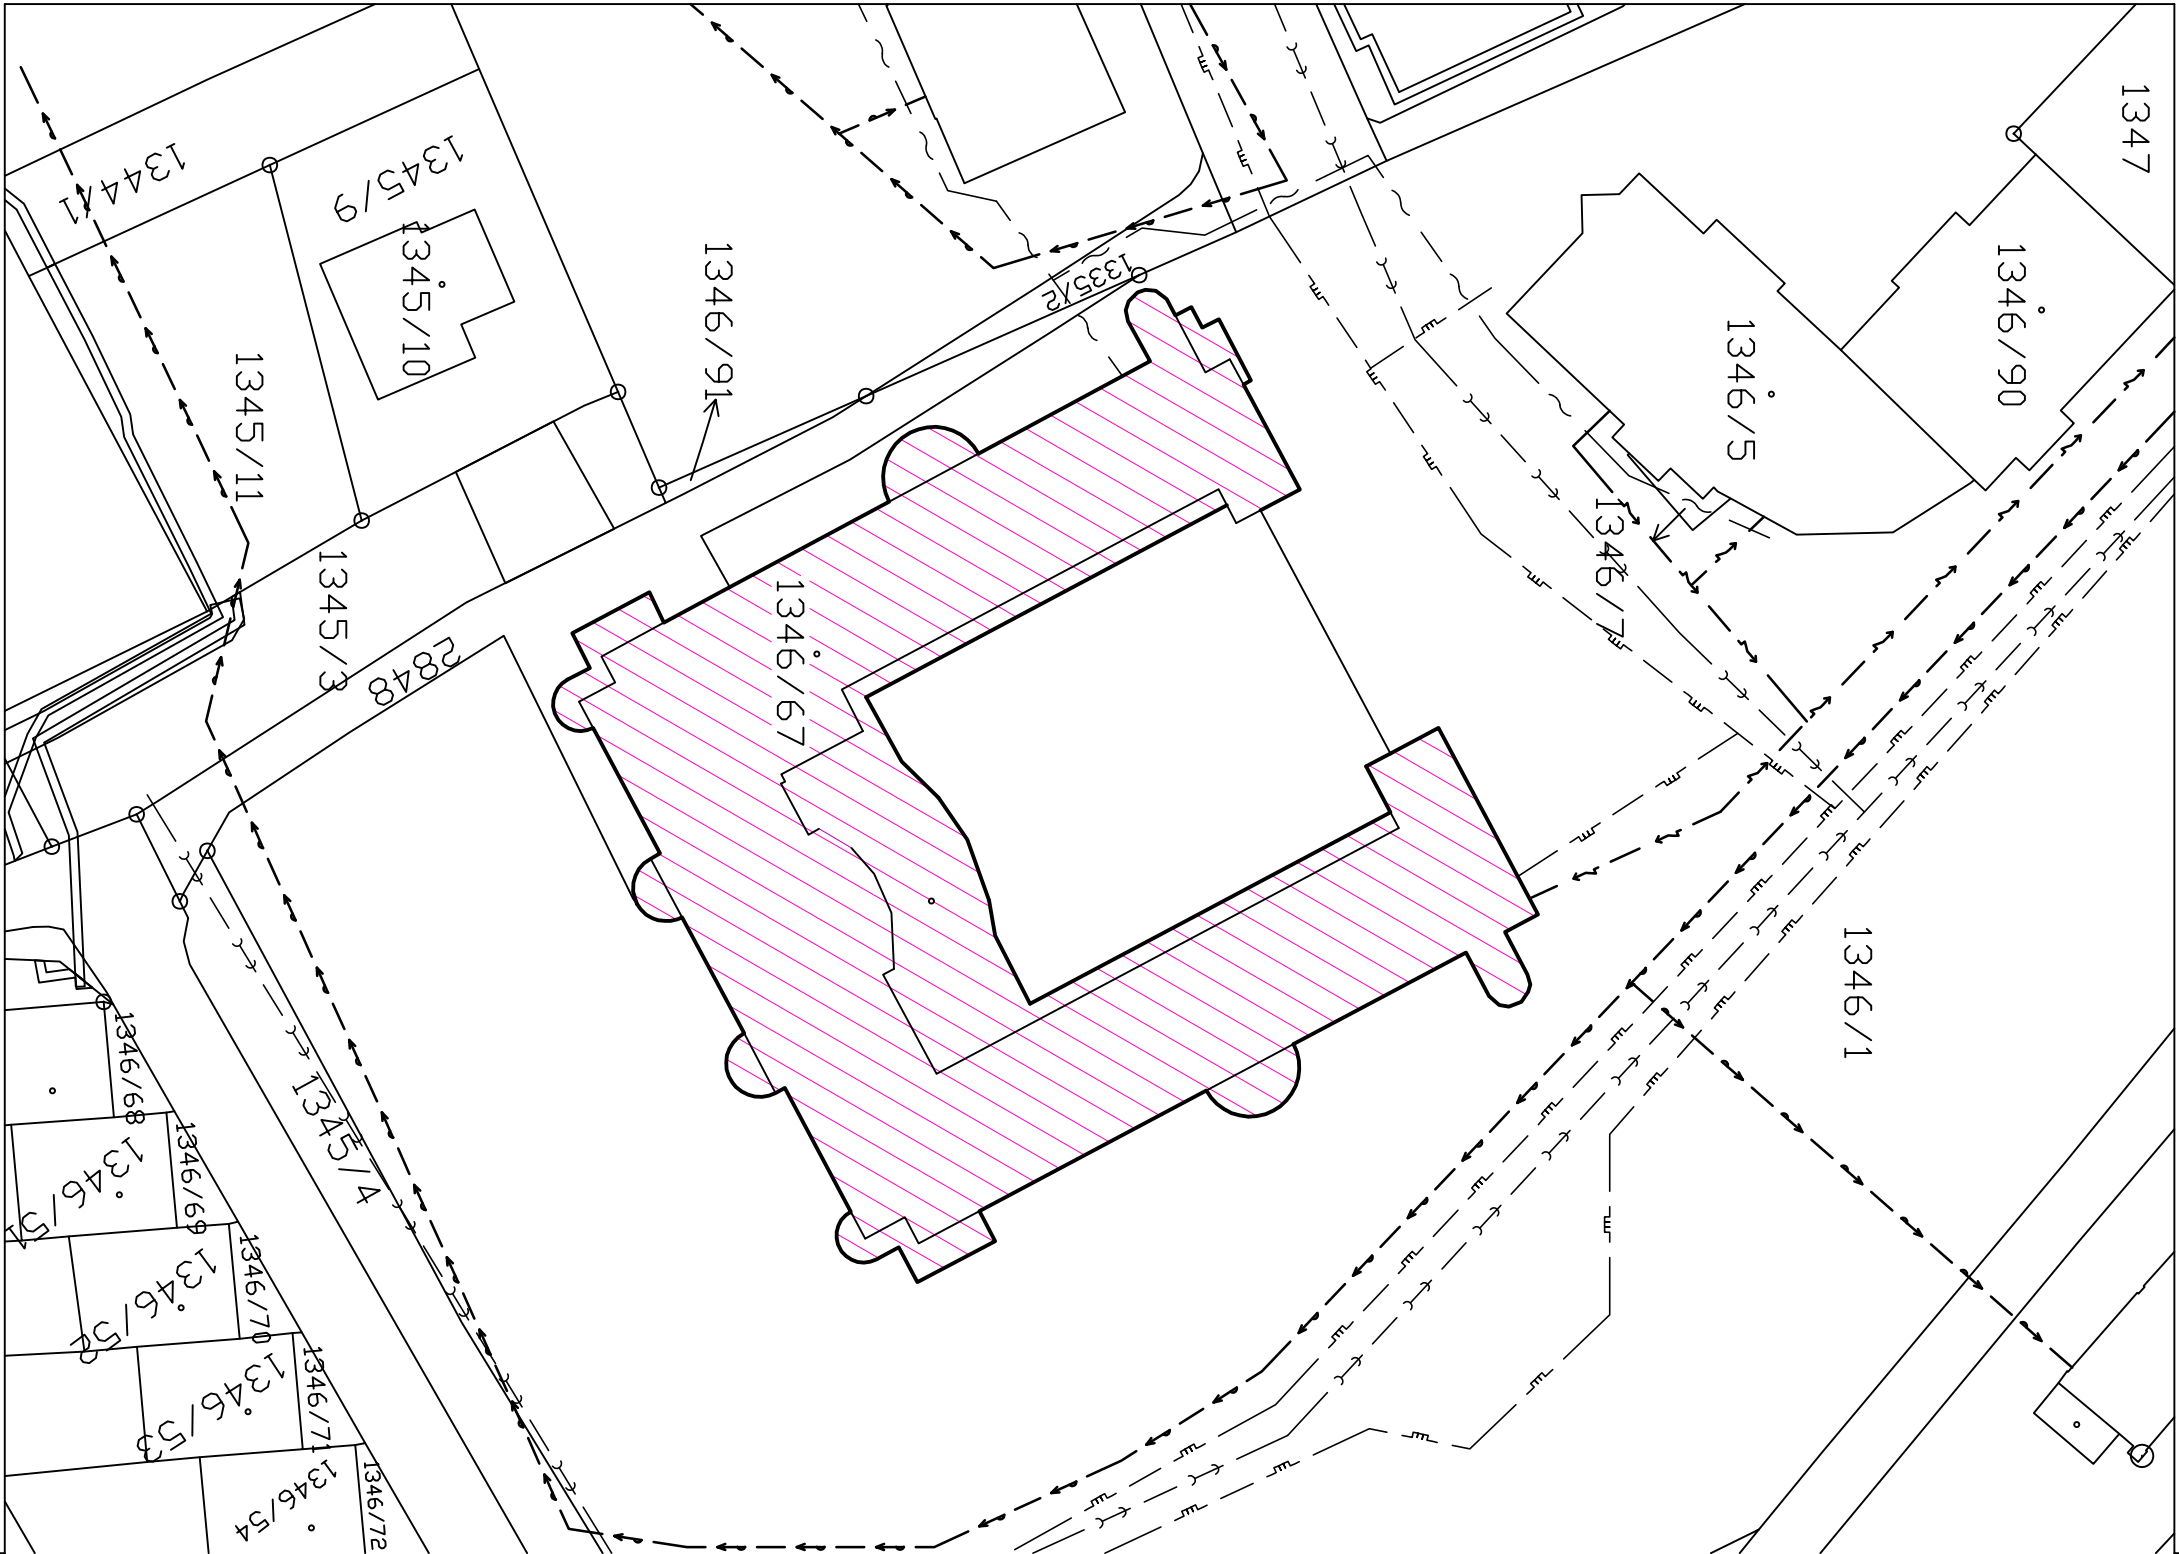

- LEGENDA**
- ŘEŠENÝ OBJEKT
 - STÁVAJÍCÍ PODZEMNÍ VEDENÍ NN
 - STÁVAJÍCÍ VODOVODNÍ ŘÁD
 - STÁVAJÍCÍ SPLAŠKOVÁ KANALIZACE
 - STÁVAJÍCÍ VEDENÍ STŘEDOTLAKÉHO PLYNOVODU
 - STÁVAJÍCÍ PŘÍPOJKA PLYNOVODU - PŘEDPOKLÁDANÉ UMÍSTĚNÍ
 - STÁVAJÍCÍ PODZEMNÍ VEDENÍ SPOLEČNOSTI CETIN
 - STÁVAJÍCÍ NÁPOJOVACÍ BODY

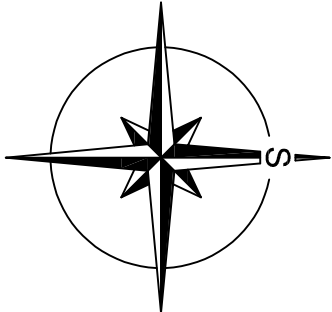

POZN.:
POLOHU STÁVAJÍCÍCH PODZEMNÍCH VEDENÍ A ZAŘÍZENÍ NELZE VYTÝČOVAT ODMĚŘENÍM VZDÁLENOSTÍ NA VÝKRESE.
PŘED ZAHÁJENÍM ZEMNÍCH PRACÍ MUSÍ BÝT VYTÝČENA VŠECHNA PODZEMNÍ VEDENÍ JEJICH SPRÁVCI
PŘESNĚ VYZNAČENÍ VŠECH PODZEMNÍCH VEDENÍ A ZAŘÍZENÍ NA POVRCHU ZAJISTI INVESTOR PODLE § 4 VYHLÁŠKY
č. 107/4 Sb. "O GEODETICKÝCH PRACÍCH VE VÝSTAVBĚ" PŘED ZAHÁJENÍM REALIZACE STAVBY.
POLOHA INŽENÝRSKÝCH SÍTÍ NA VÝKRESE JE ZAKRESLENA POUZE ORIENTAČNĚ

STAVBA: OPRAVA OMÍTKY A BALKÓNŮ, Č.P.1093, ŠLUKNOV				PK HOŠEK Jan Hošek Mikulášovice 795 407 79 IČO: 03454339	
MÍSTO:	Č.P. 1093 A P.P.Č. 1346/67 OBEC A K.O. ŠLUKNOV	HLAVNÍ PROJEKTANT:	JAN HOŠEK	ZODPOVĚDNÝ PROJEKTANT:	JAN HOŠEK
INVESTOR:	MĚSTO ŠLUKNOV NAM. MÍRU 1 407 77 ŠLUKNOV	FORMÁT:	2x44	DATUM:	02/2022
PROJEKTOVÁ ČÁST:	C SITUACE	STUPEŇ PD:		ZAKAZKA ČÍSLO:	2022312
ČÁST:	C	MĚŘÍTKO:	1:500	PARÉ ČÍSLO:	
VÝKRES:	SITUAČNÍ VÝKRES				ČÍSLO VÝKRESU: C.1.2