BEZBARIÉROVÉ UŽÍVÁNÍ
1:50

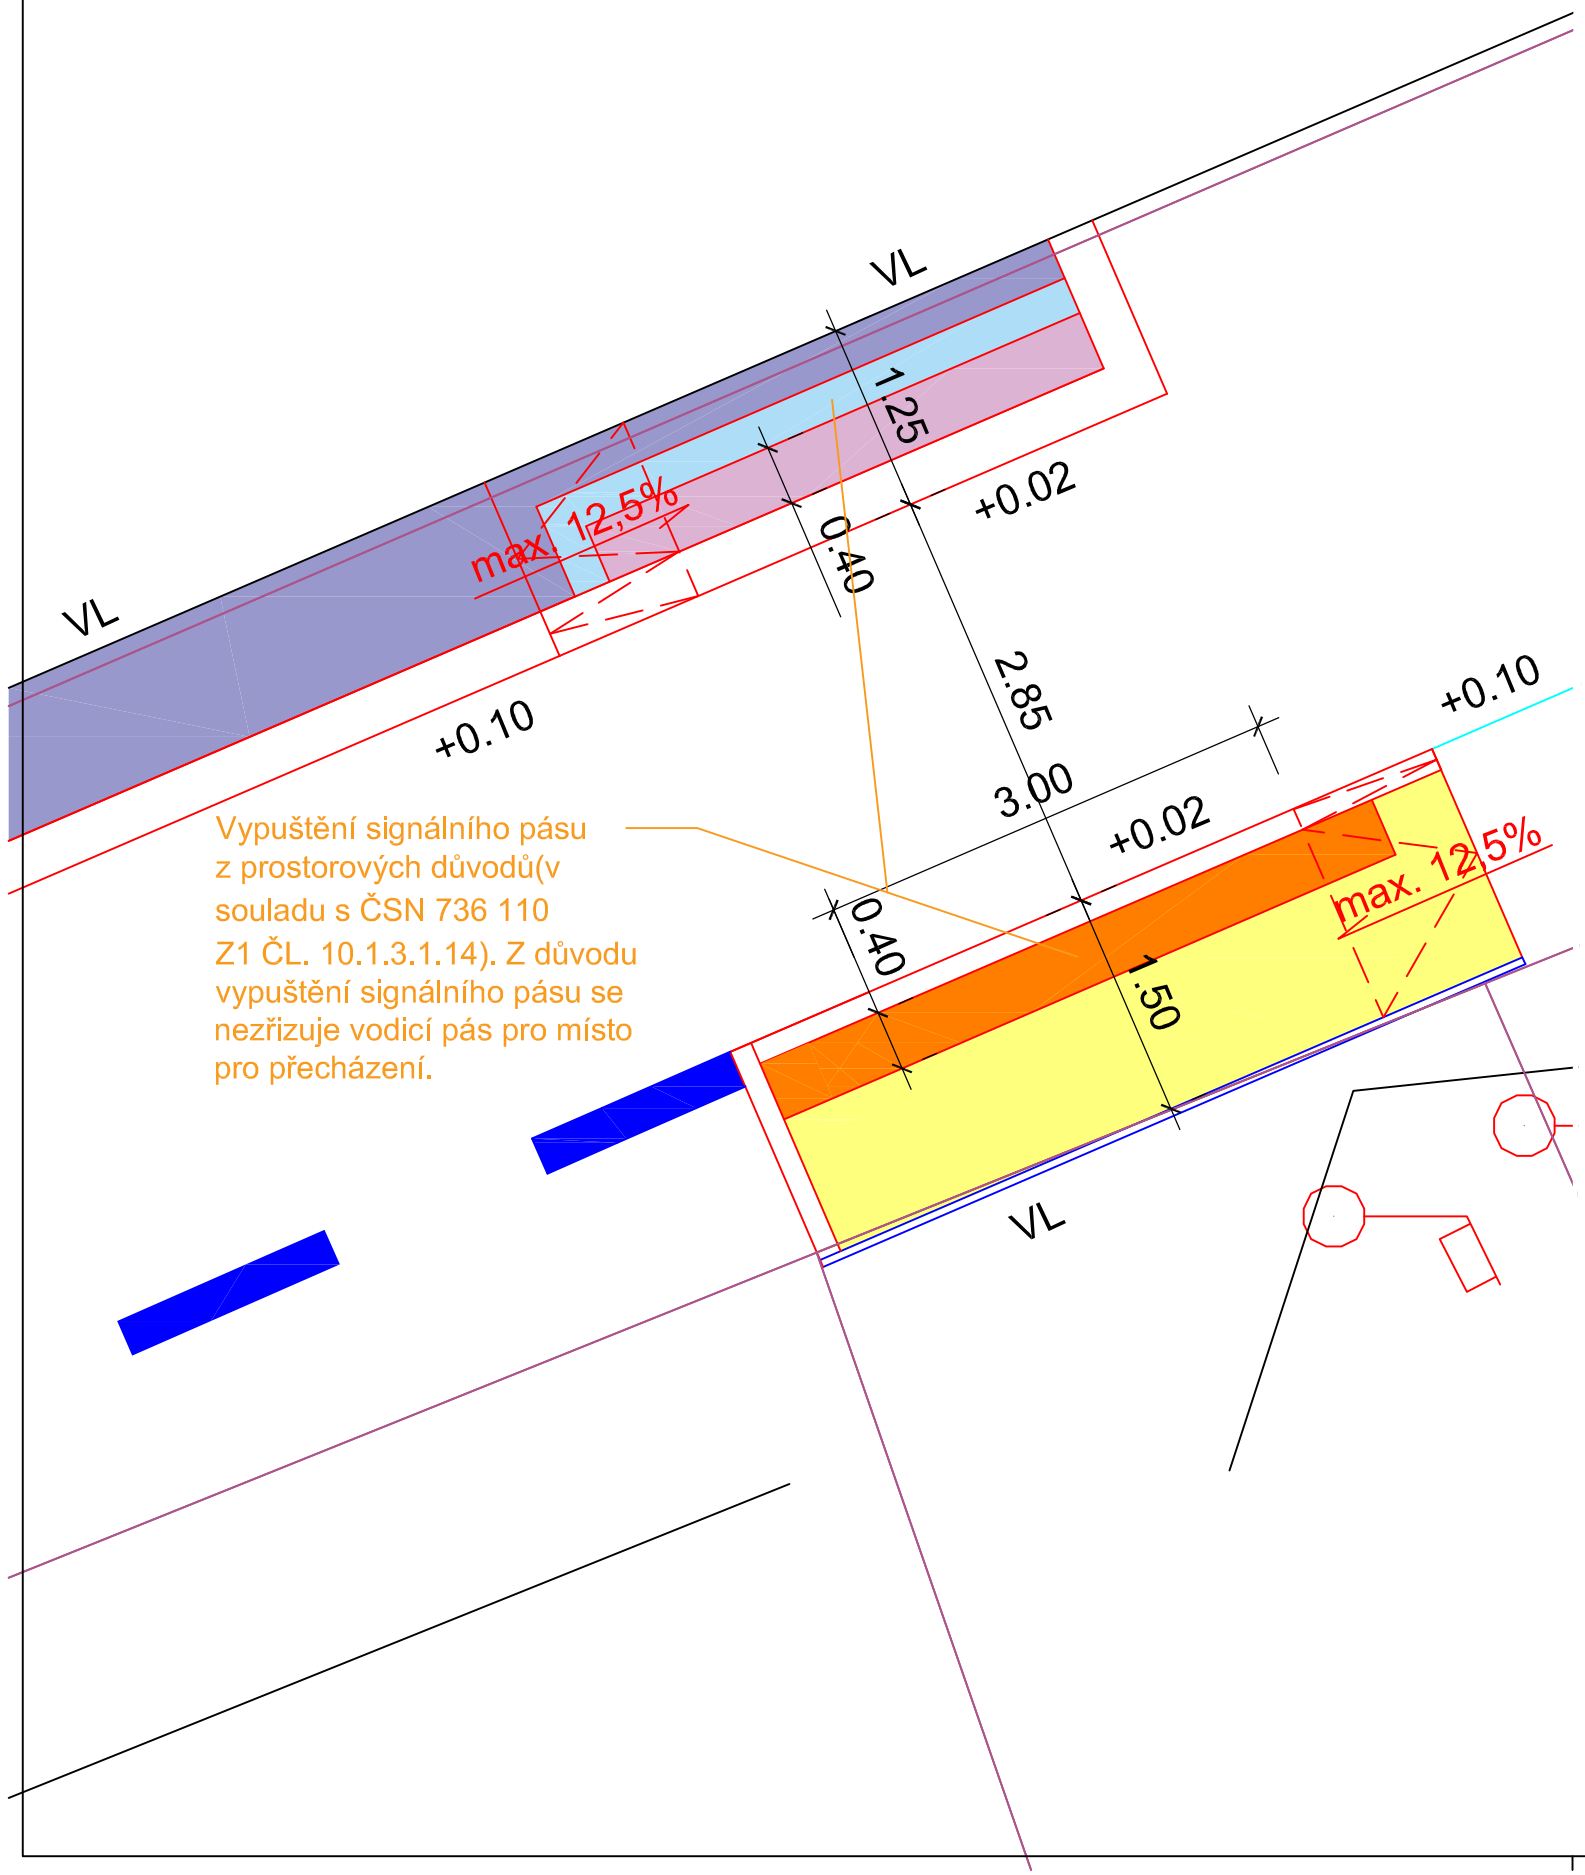

LEGENDA

- VAROVNÉ A SIGNÁLNÍ PÁSY - ŽULOVÁ DLAŽBA 4/6 S HMATOVOU ÚPRAVOU - BÍLÁ
- PŘEDLÁŽDĚNÍ STÁVAJÍCÍCH CHODNÍKŮ
- ŽULOVÁ DESKA HLADKÁ ŠÍŘKY 0,25m
- CHODNÍK - KAMENNÁ DLAŽBA POCHOZÍ ZE ŽULOVÝCH KOSTEK 4/6
- CHODNÍK - KAMENNÁ DLAŽBA POJÍZDNÁ ZE ŽULOVÝCH KOSTEK 8/10
- KAMENNÁ DLAŽBA POJÍZDNÁ Z VELKÝCH ŽULOVÝCH KOSTEK 15/17
- VAROVNÉ A SIGNÁLNÍ PÁSY - RELIÉFNÍ ZÁMKOVÁ DLAŽBA
- CHODNÍK - ZÁMKOVÁ DLAŽBA POCHOZÍ
- MULČOVACÍ KŮRA
- VAROVNÉ A SIGNÁLNÍ PÁSY - RELIÉFNÍ ZÁMKOVÁ DLAŽBA POJÍZDNÁ
- CHODNÍK - ZÁMKOVÁ DLAŽBA POJÍZDNÁ
- NOVÉ VODOROVNÉ DOPRAVNÍ ZNAČENÍ
- ODSTRANĚNÍ STÁVAJÍCÍ ZÍDKY
- NOVÉ HRANY
- POLOHOPIS
- HRANICE PARCEL
- HRANICE BUDOV

VL1 - VODICÍ LINIE - SADOVÝ OBRUBNÍK Š. 0,05M, S NÁŠLAPEM 0,06 M
VL2 - VODICÍ LINIE - HMATNÉ MĚLKÉ DRÁŽKY
VL3 - VODICÍ LINIE - STÁVAJÍCÍ ZÍDKA

POZN. NÁŠLAP CHODNÍKU NAD VOZOVKOU BUDE V MÍSTĚ SNÍŽENÍ 0,02 m.
VAROVNÉ PÁSY MAJÍ ŠÍŘKU 0,40 m A PROVEDOU SE DO VÝŠKY NÁŠLAPU 0,08 m.
PŘÍČNÝ SKLON CHODNÍKU BUDE MAX. 2,0 %.
RAMPY CHODNÍKU BUDOU VŽDY PROVÁDĚNY VE SKLONU MAX. 12,5%

INVESTOR:
MĚSTO ŠLUKNOV
NÁMĚSTÍ MÍRU 1
407 77 ŠLUKNOV

ZÁSTUPCE INVESTORA:

GENERÁLNÍ PROJEKTANT:
ProProjekt
ProProjekt s.r.o.
Komenského 1173
408 01 Rumburk
T.: 412 332 317
projekce@proprojekt.cz
PROJEKTOVÁNÍ STAVEB ■ INŽENÝRSKÁ ČINNOST ■ DOZOROVÁNÍ STAVEB
www.proproje t.cz

MÍSTO:
199/3, 199/9, 1540, 199/10, 199/11, 1307, 1366/4, 1366/1, 1322, 1320/1
K.Ú. ŠLUKNOV

STAVBA:
KŘIŽOVATKA NA ŠPICI, ŠLUKNOV

PROJEKTANT ČÁSTI:

AUTORIZACE:

ZODP. PROJEKTANT: MAREK ŘÍHA
VYPRACOVAL: PAVEL JANOUŠEK
DATUM: 06/2019
ČÍSLO ZAKÁZKY: 2019837

PROJEKTOVÁ ČÁST:
DOKUMENTACE OBJEKTŮ A TECHNICKÝCH A TECHNOLOGICKÝCH ZAŘÍZENÍ

MĚŘÍTKO: 1:50
STUPEŇ PD: DSP, DÚR
PARÉ:

VÝKRES:
BEZBARIÉROVÉ UŽÍVÁNÍ STAVBY

ČÍSLO VÝKRESU: D.1.1.2.k.3
REVIZE: