


PŮDORYS

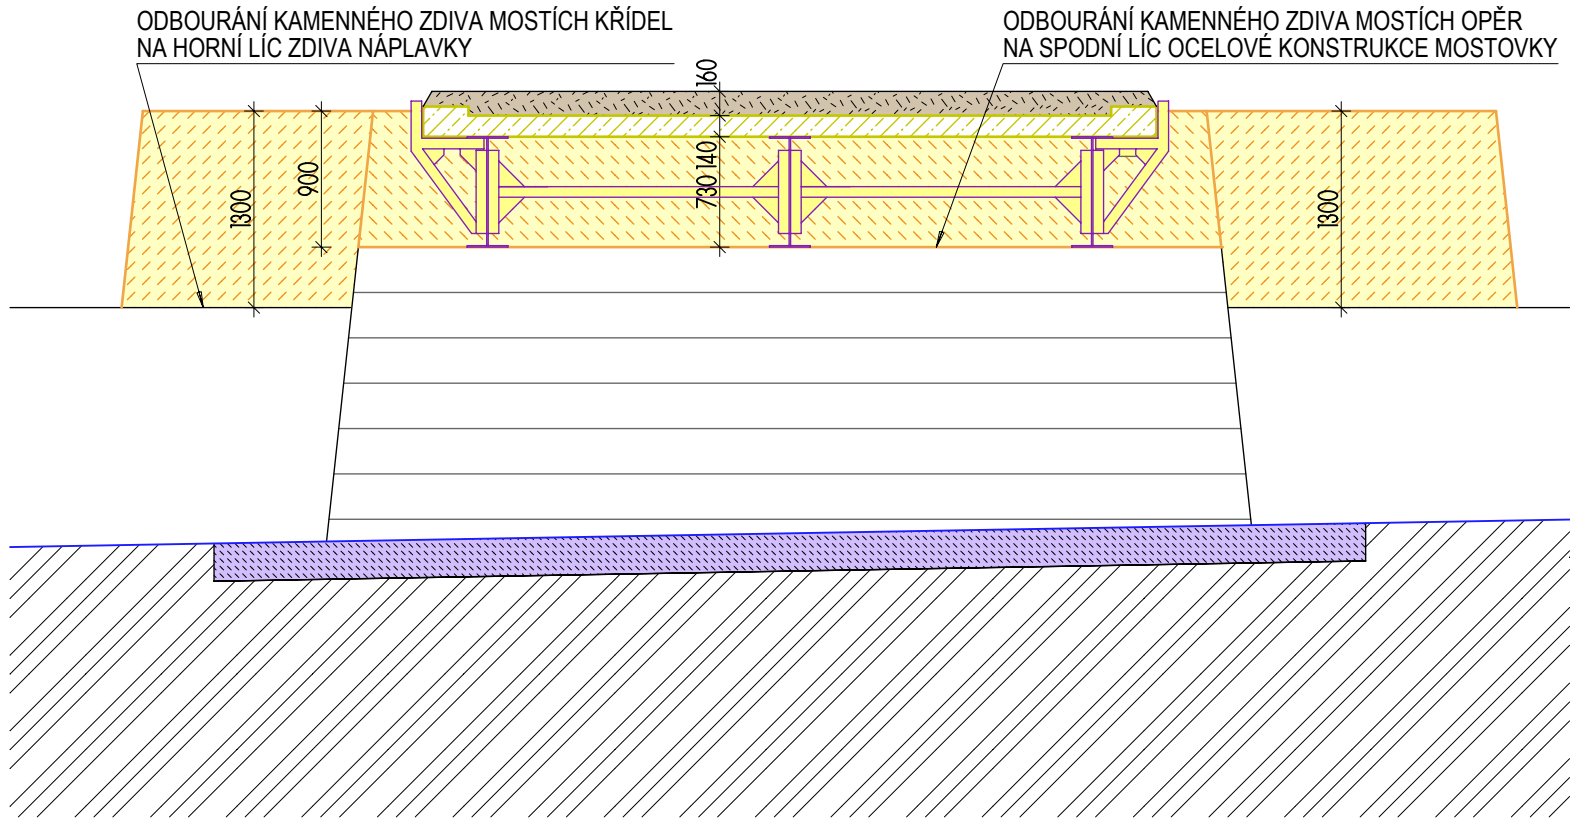

PŘÍČNÝ ŘEZ

POZNÁMKA:
BOURACÍ PRÁCE KAMENNÝCH KONSTRUKCÍ BUDE PRVÁDĚNA S NEVYŠŠÍ ŠETRNOSTÍ S CÍLEM
POUŽÍT VYBOURANÝ MATERIÁL (KAMENNÉ BLOKY) NA NOVÉ VYZDÍVKY MOSTNÍCH OPĚR.
ZBYTNÝ MATERIÁL BUDE DEPONOVÁN NA SKLÁDCE URČENÉ STAVEBNÍKEM.

LEGENDA

- BOURANÁ KONSTRUKCE MOSTOVKY - ŽELEZOBETON
- BOURANÁ KONSTRUKCE MOSTOVKY - OCELOVÁ KONSTRUKCE
- DEMONTÁŽ KAMENNÉHO ZDIVA MOSTNÍCH OPĚR
(KAMENNÉ KVÁDRY BUDOU ZNOVU POUŽITY PŘI ZDĚNÍ NOVÝCH ČÁSTÍ MOSTNÍCH OPĚR)
- ODTĚŽENÍ STÁVAJÍCÍHO NÁSPYU ZEMINY
- STÁVAJÍCÍ KAMENNÁ DLAŽBA DNA VODOTEČE POD MOSTEM

VÝŠKOVÝ SYSTÉM Bpv, SOUŘADNICOVÝ JTSK					
 KŇÁKAL INŽENÝRING PROJEKTY		473 01 Okrouhlá, Okrouhlá 70 tel.: +420 603 192 266 email: knakal.jiri@gmail.com		HIP	ING. ARCH. JIŘÍ KŇÁKAL
				KONTROLOVAL	ING. JIŘÍ HRABÁK
				VYPRACOVAL	ING. ARCH. JIŘÍ KŇÁKAL
OBJEDNATEL MĚSTO ŠLUKNOV, nám. Míru 1, pošt. schránka 18, 407 77 Šluknov				ČÍSLO VYTISKU	
NAZEV ZAKÁZKY <					