



DETAIL A

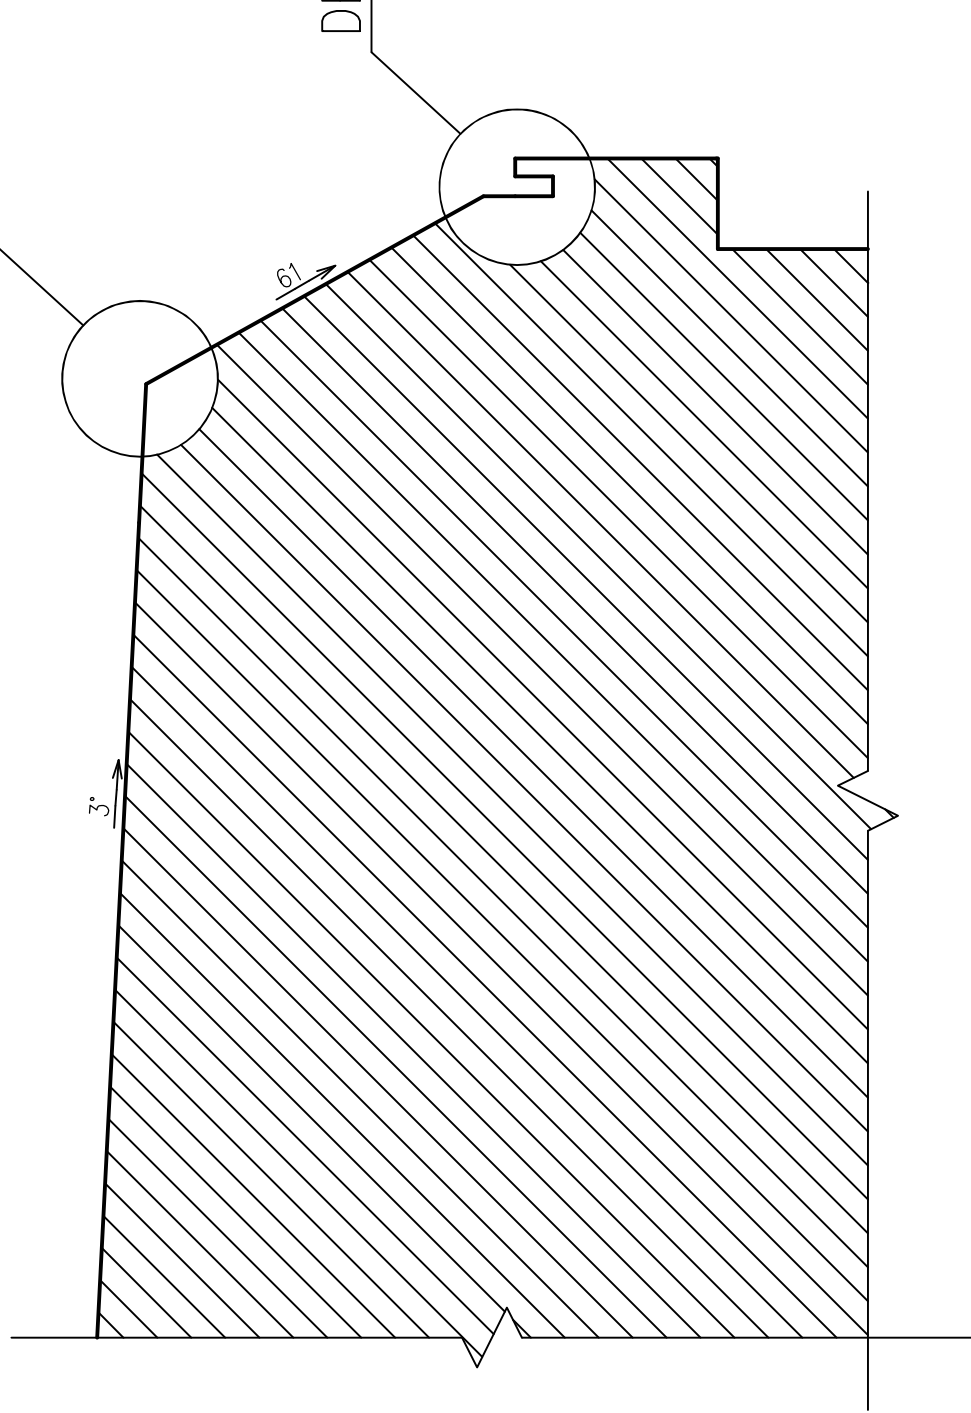

DETAILY

DETAIL A 1:5

DETAIL B 1:10

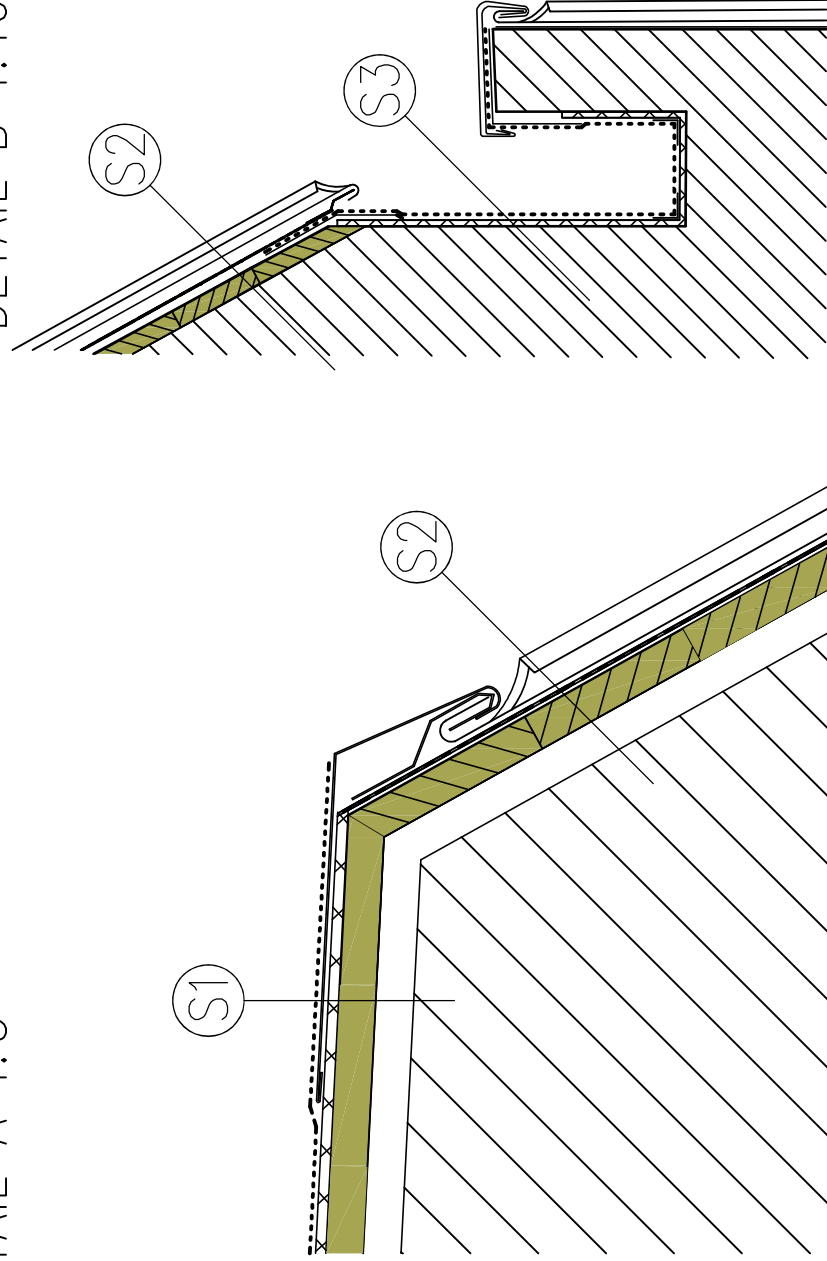

S1

- NOVÁ STŘEŠNÍ KRYTINA Z PVC FOLIE TL. 2mm
- GEOTEXTILIE 500g/m²
- NOVÉ BEDNĚNÍ Z OSB DESEK TL. 22mm

S2

- NOVÁ STŘEŠNÍ FALCOVANÁ KRYTINA
- SEPARAČNÍ FOLIE
- STÁVAJÍCÍ BEDNĚNÍ S 50% VÝMĚNOU PRVKŮ

S3

- NOVÁ PVC FOLIE TL. 2mm
- GEOTEXTILIE 500g/m²
- STÁVAJÍCÍ VYZDÍVKA

INVESTOR:

MĚSTO ŠLUKNOV
NÁM. MÍRU 1
407 77 ŠLUKNOV

ZÁSTUPCE INVESTORA:

MÍSTO:

ST.P.Č.K. 1336/3, K.Ú. ŠLUKNOV

STAVBA:

REKONSTRUKCE STŘECH ŠLUKNOV
SO 02 - BYTOVÝ DŮM Č.P. 662

PROJEKTOVÁ ČÁST:

D.1.1 ARCHITEKTONICKO - STAVEBNÍ ŘEŠENÍ

VÝKRES:

VÝKRES DETAILŮ

GENERÁLNÍ PROJEKTANT:

ProProjekt

ProProjekt s.r.o.
Komenského 1173
408 01 Rumburk
T: 412 332 317
projekce@proprojekt.cz

PROJEKTOVÁNÍ STAVEB ■ INŽENÝRSKÁ ČINNOST ■ DOZOROVÁNÍ STAVEB
www.proprojekt.cz

PROJEKTANT ČÁSTI:

ZODP. PROJEKTANT:

ING. JIŘÍ COBL

DATUM:

07/2023

FORMÁT:

2x44

ČÍSLO VÝKRESU:

D.1.1.b.04

AUTORIZACE:

VYPRACOVAL:

MARTIN PEŠEK

ČÍSLO ZAKÁZKY:

2023047

STUPEŇ PD:

DPS

MĚŘÍTKO:

1:50

PARÉ: