

STÁVAJÍCÍ BEZBARIÉROVÉ ÚPRAVY (REALIZACE 2020)



SBB01
VSTUP DO AREÁLU ŠKOLY PRO OSSP Z ŽIŽKOVY ULICE



SBB02
VYROVNÁVACÍ RAMPA VSTUPU PRO OSSP ZE ŽIŽKOVY ULICE



SBB03
VSTUPNÍ DVEŘE PRO OSSP Z VENKOVNÍHO PROSTORU DO HALY 1NP V RAMCI BEZBARIÉROVÝCH ÚPRAV BUDE NEZBYTNĚ DOPLNIT PROSKLENĚ VÝPLNĚ DVEŘNÍCH KŘÍDEL ZABRAMÁNÍ DO V. 400mm PROTI NAJETÍ INV. VOZÍKU DO SKEL




SBB03
VSTUPNÍ DVEŘE PRO OSSP Z VENKOVNÍHO PROSTORU DO HALY 1NP



SBB04
SKLOPNÁ ZVEDACÍ PLOŠINA PRO TRANSPORT INVALIDNÍHO VOZÍKU NA VYROVNÁVACÍM SCHODIŠTI



SBB05
SKLOPNÁ ZVEDACÍ PLOŠINA PRO TRANSPORT INVALIDNÍHO VOZÍKU NA VYROVNÁVACÍM SCHODIŠTI

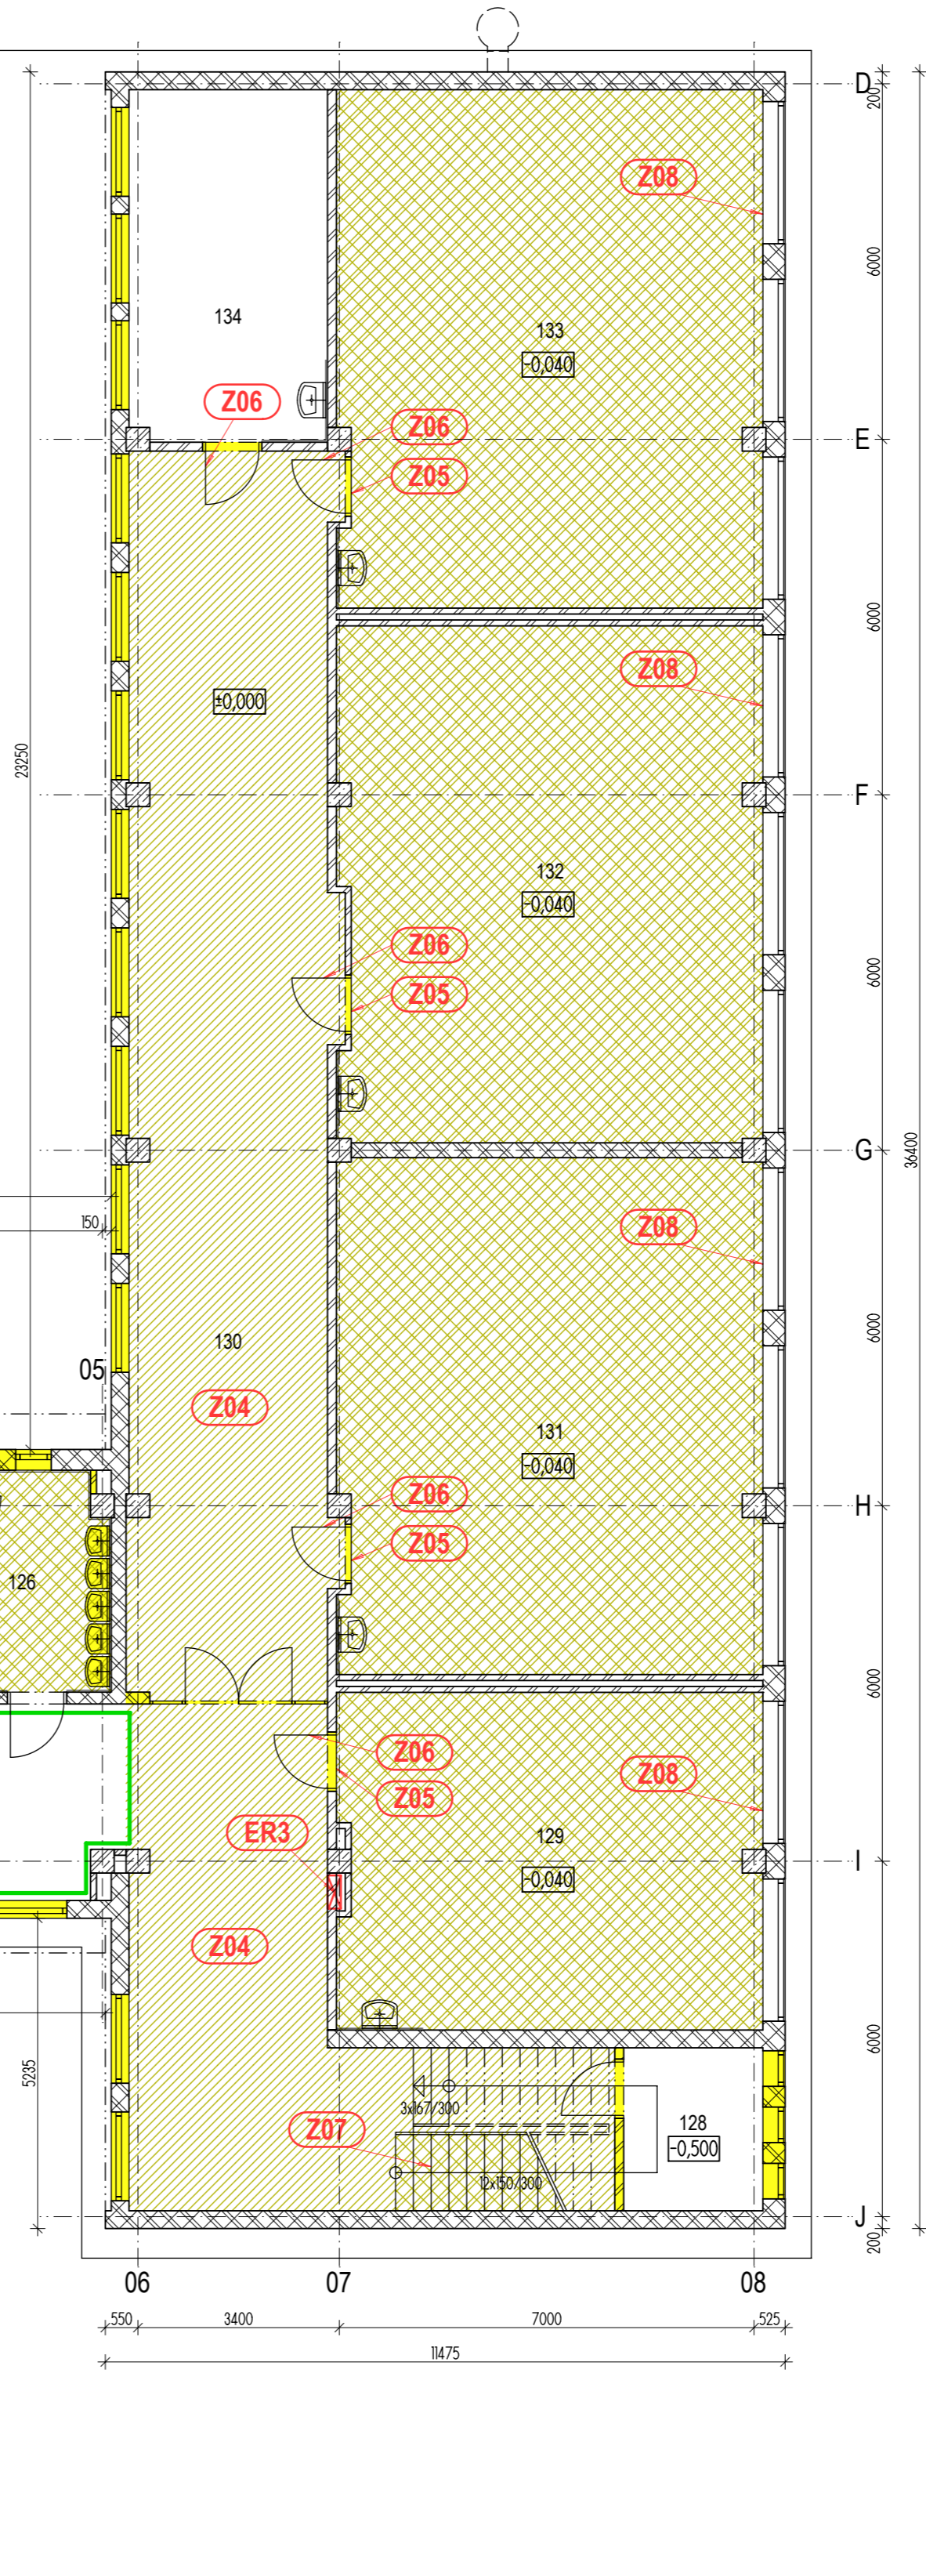

LEGENDA MÍSTNOSTÍ

OZNAČENÍ	NÁZEV MÍSTNOSTI	PLOCHA [m²]
101	HALA - SCHODIŠTĚ	44.62
102	UČEBNA	60.06
103	VSTUP DO 1PP	2.86
104	CHODBA	88.29
105	ŠATNA ŽÁCI	31.42
106	UČEBNA	64.99
107	KABINET	19.37
108	UČEBNA	60.06
109	PLYNOVÁ KOTELNA	18.53
110	ŠKOLNÍK	11.68
111	SKLAD ŠKOLNÍKA	26.79
112	HALA, SCHODIŠTĚ	117.42
113	WC OSSP	8.12
114	ÚKLIDOVÁ MÍSTNOST ŠPP	2.79
115	UMÝVÁRNA ŽÁCI ŠPP	1.71
116	WC ŽÁCI ŠPP	1.71
117	ŠPP ASISTENTI	14.70
118	ŠPP HERNA	20.20

OZNAČENÍ	NÁZEV MÍSTNOSTI	PLOCHA [m²]
118	ŠPP HERNA	20.20
119	ŠPP ODPOČÍVÁRNA	11.35
120	UMÝVÁRNA DÍVKY	9.58
121	WC DÍVKY VČ. KABIN	17.64
122	SPRCHA	2.39
123	PŘEDSÍN WC MUŽI (ZAMĚSTNANCI)	2.02
124	WC MUŽI	1.42
125	WC MUŽI	1.74
126	UMÝVÁRNA CHLAPCI	10.07
127	WC CHLAPCI VČ. KABIN	11.85
128	BÝVALÁ KOTELNA	6.46
129	UČEBNA	40.57
130	CHODBA	71.40
131	UČEBNA	62.21
132	UČEBNA	61.84
133	UČEBNA	62.43
134	KABINET	19.85
135	PŘEDSÍN WC ŽENY (ZAMĚSTNANCI)	2.04
136	WC ŽENY (ZAMĚSTNANCI)	2.24

PLOCHA MÍSTNOSTÍ CELKEM: 992.42

VYSVĚTLIVKY

- STÁVAJÍCÍ KONSTRUKCE - ŽELEZOBETONOVÉ SLOUPY NOSNÉHO SKELETU
- STÁVAJÍCÍ KONSTRUKCE - NOSNÉ STĚNY, ZDIVO
- STÁVAJÍCÍ KONSTRUKCE - ZDĚNÉ PŘÍČKY
- BOURANÉ SVISLÉ KONSTRUKCE A VÝPLNĚ OTVORŮ
- BOURANÉ ZDRAVOTECHNICKÉ PŘEDMĚTY
- BOURANÉ NÁŠLAPNÉ VRSTVY PODLAH
- BOURANÉ VODOVNÉ KONSTRUKCE PODLAH A SCHODIŠTĚ VČ. KONSTRUKČNÍCH VRSTEV
- BOURANÉ NOSNÉ VODOROVNÉ KONSTRUKCE (STROPY)
- VENKOVNÍ PLOCHY A MÍSTNOSTI UPRAVENÉ PRO BEZBARIÉROVÝ PROVOZ DLE VYHL. č. 398/2009 Sb. STAVEBNÍMI ÚPRAVAMI V ROCE 2020
- STÁVAJÍCÍ ZDVIHACÍ SKLOPNÁ PLOŠINA PRO TRANSPORT INV. VOZÍKU DLE VYHL. č. 398/2009 Sb. REALIZACE V ROCE 2020
- OZNAČENÍ STÁVAJÍCÍCH PŘEKÁŽEK A ŽÁVAD BEZBARIÉROVÉHO PROVOZU BUDOV DLE VYHL. č. 398/2009 Sb. FOTODOKUMENTACE A POPIS V PRŮVODNÍ ZPRÁVĚ
- STÁVAJÍCÍ REOZVADĚČE NN BUDOU VRÁMCÍ NEZBYTNÝCH ÚPRAV ELEKTROINSTALACE UPRAVENY NEBO VYMĚNĚNY

VSTUPY DO AREÁLU A BUDOV

- 01 VSTUP DO AREÁLU ZE ŽIŽKOVY ULICE
- 02 HLAVNÍ - BEZBARIÉROVÝ VSTUP DO BUDOVY PRO OSSP
- 03 BEZBARIÉROVÝ VSTUP DO AREÁLU PRO OSSP ZE ŽIŽKOVY ULICE
- 04 VSTUP DO BUDOVY ZE ŽIŽKOVY ULICE
- 05 PŘÍSTUP NA ŠKOLNÍ DVŮR Z BUDOVY

VÝŠKOVÝ SYSTÉM BpV. SOUŘADNICOVÝ JTSK ± 0,00 = 252,23m N. M.

473 01 Okrouhla, Okrouhla 70
tel.: +420 603 192 266
email: knakal.jiri@gmail.com

ING. ARCH. JIŘÍ KNÁKAL
RADEK VOCE
ING. ARCH. JIŘÍ KNÁKAL

MĚSTO ŠLUKNOV, nám. Míru 1, pošt. schránka 18, 407 77 Šluknov

ŠLUKNOV MOBILITA - ZŠ ŽIŽKOVA č.p. 722
BEZBARIÉROVÉ ÚPRAVY BUDOV

ARCHITEKTONICKO-STAVEBNÍ ŘEŠENÍ

STUDIE 02/2024 1:100

STÁVAJÍCÍ STAV, BOURACÍ PRÁCE
PŮDORYS 1NP

02