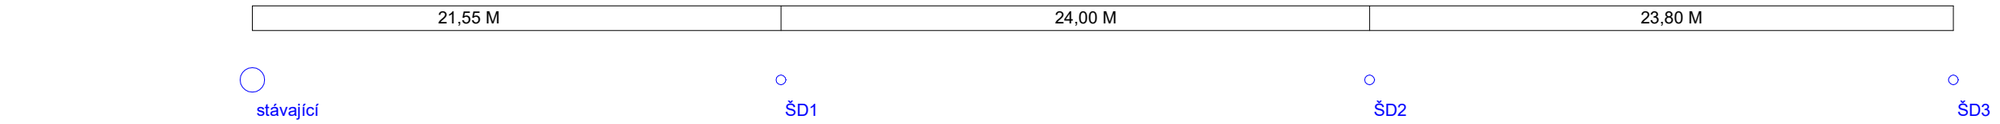

PODÉLNÝ PROFIL PŘIPOJENÍ ŠACHET ŠD1, ŠD2, ŠD3 a DEŠŤOVÝCH SVODŮ č.p.645 Z UL. ZÁMECKÁ
M 1:250/100

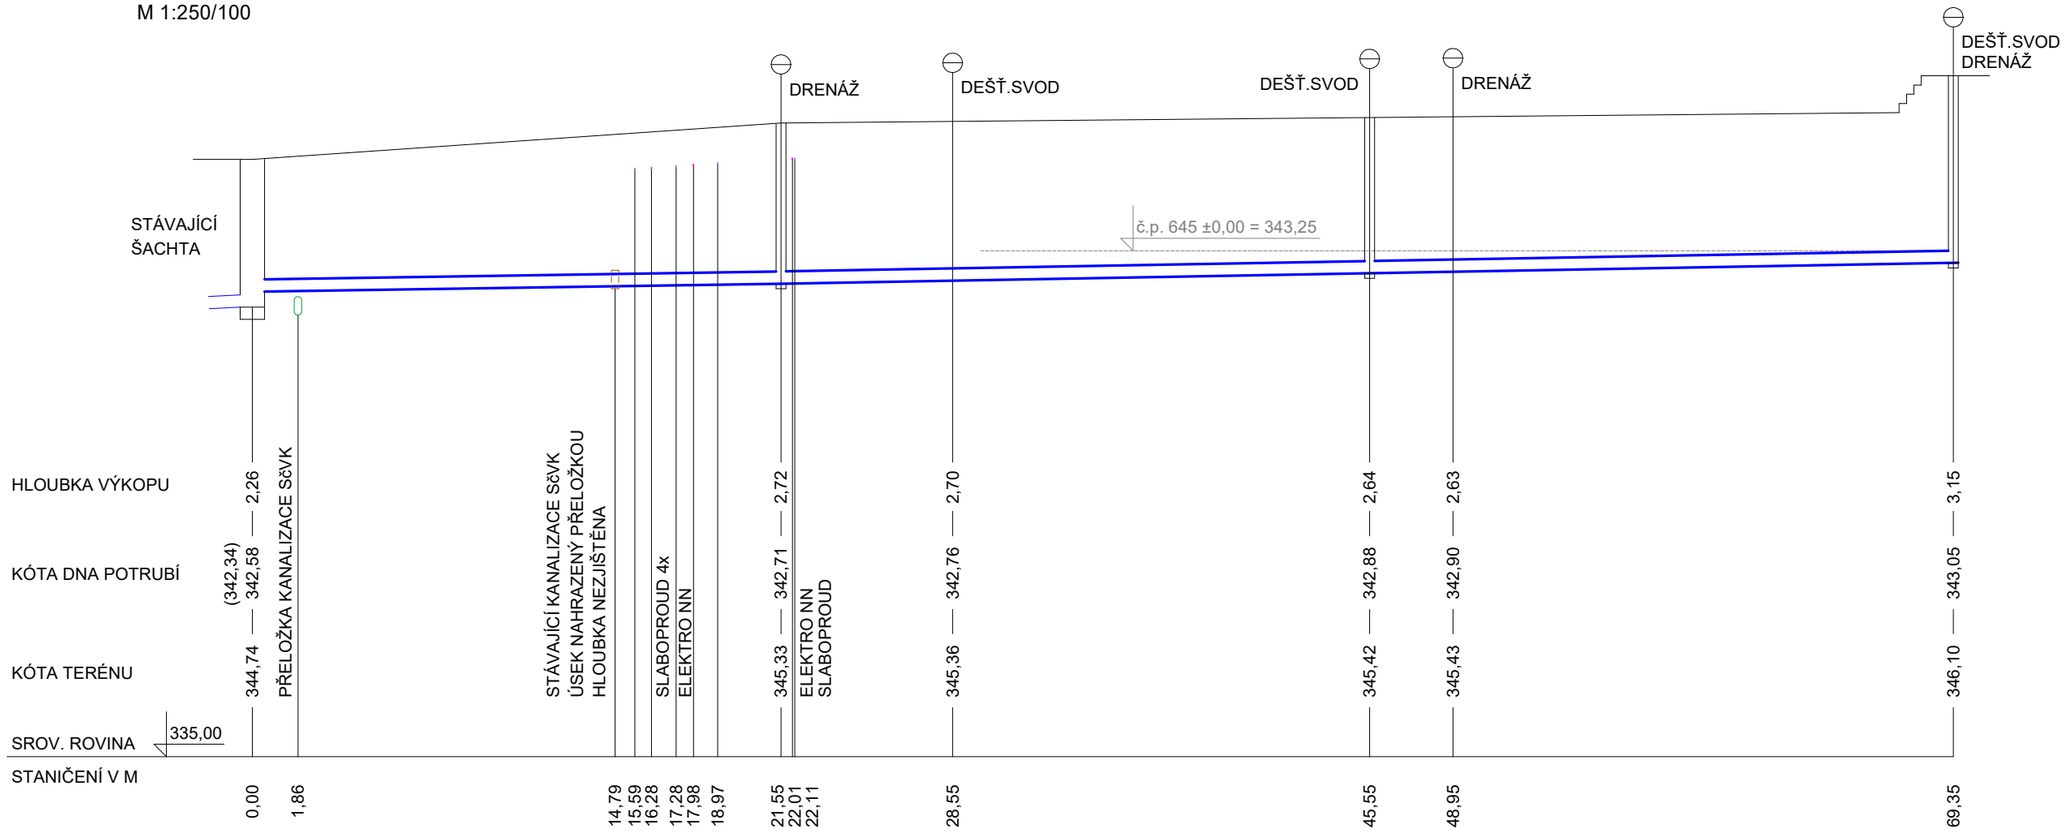

POZNÁMKA:

PŘED ZAHÁJENÍM ZEMNÍCH PRACÍ NA KANALIZACI JE NUTNÉ PROVÉST
PŘESNÉ VYTYČENÍ STÁVAJÍCÍCH PODZEMNÍCH SÍTÍ A ZAŘÍZENÍ A ZABEZPEČIT
JE PROTI POŠKOZENÍ V SOULADU S POŽADAVKY JEJICH SPRÁVCŮ

HIP	ZODP.PROJEKTANT	VYPRACOVAL
Ing. arch. Jiří KŇÁKAL	Jitka DOUTNÁČOVÁ	Jitka DOUTNÁČOVÁ

INVESTOR: Město Šluknov, Nám. Míru 1, 407 77 Šluknov

AKCE :
ŠLUKNOV
ZAJIŠTĚNÍ BEZPEČNOSTI V ZÁMECKÉ ULICI
SO 05 DEŠŤOVÁ KANALIZACE

OBSAH :
PODÉLNÝ PROFIL KANALIZACE I.
PŘIPOJENÍ ČÁSTI STŘECHY č.p. 645

MĚŘÍTKO	1:250/100
FORMÁT	2 A4
DATUM	II./2023
ÚČEL	DPS
Č.VÝKR.	05.03
PARÉ Č.	