


OZ4 ZOZVINUTÝ POHLED OD ZÁMECKÉ ULICE 1 : 100

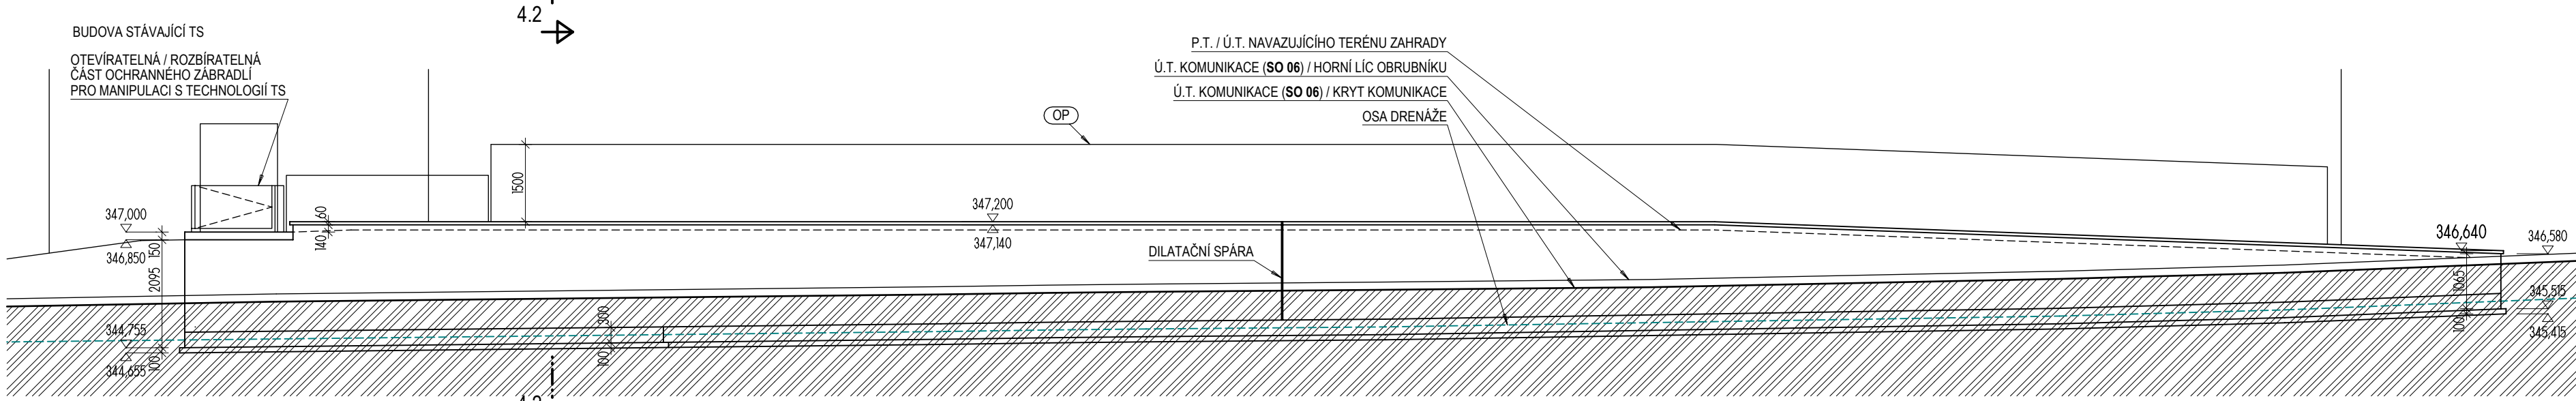


LEGENDA KONSTRUKCÍ


- ŽELEZOBETONOVÉ KONSTRUKCE BEZ ROZLIŠENÍ POPIS VIZ TZ A ČÁST D.1.2
- KAMENNÉ ZDIVO - POPIS VIZ TZ A ČÁST D.1.2
- DRENÁŽ - PERFOROVANÁ PVC TRUBKA D 100mm
- STÁVAJÍCÍ BUDOVY
- OP OPLOČENÍ - SLOUPKY JÄCKEL 60x60x3mm, SVLAKY JÄCKEL 80x40x3mm, DŘEVĚNÉ PLANKY 60x40mm VÝŠKA 1500mm

POZNÁMKA:
KONSTRUKČNÍ DETAILY ROZEBÍRATELNÉ / OTEVÍRATELNÉ ČÁSTI OCHRANNÉHO ZÁBRADLÍ U VSTUPU DO TRAFOSTANICE JSOU SOUČÁSTÍ VÝKRESŮ ZÁMEČNICKÝCH VÝROBKŮ



OZ4 VÝKOPY 1 : 100

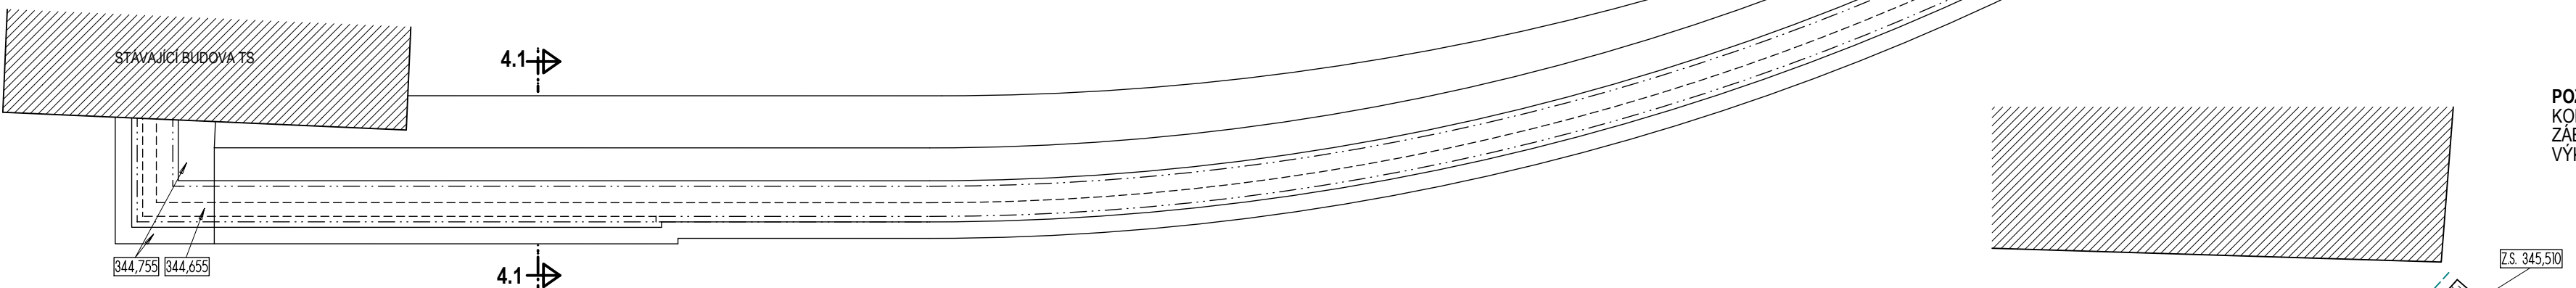

OZ4 ZÁKLADY, PŮDORYS 1 : 100

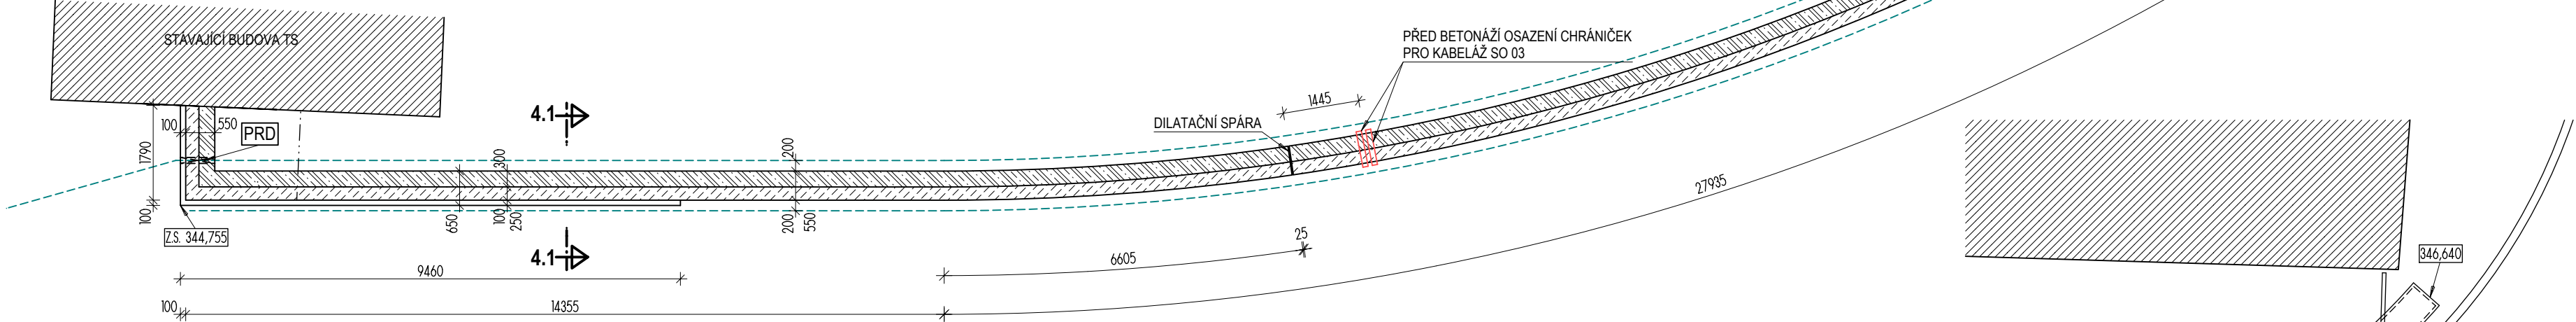

OZ4 POHLED SHORA 1 : 100

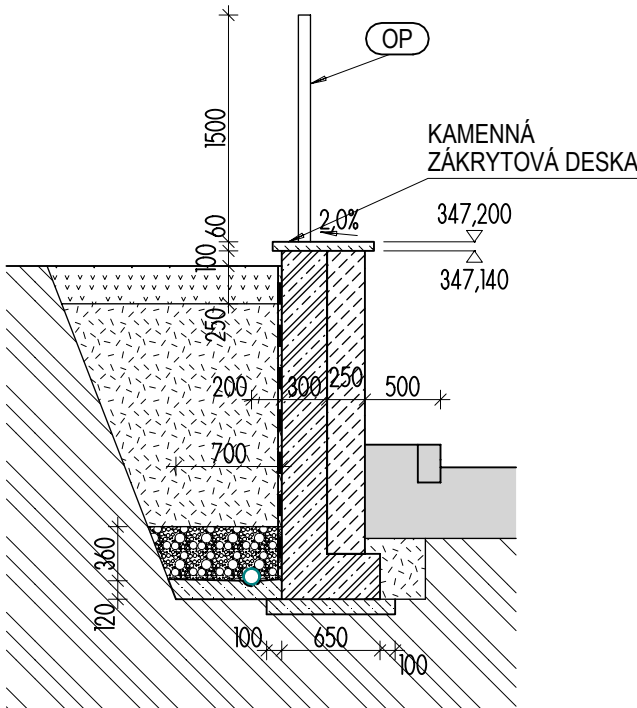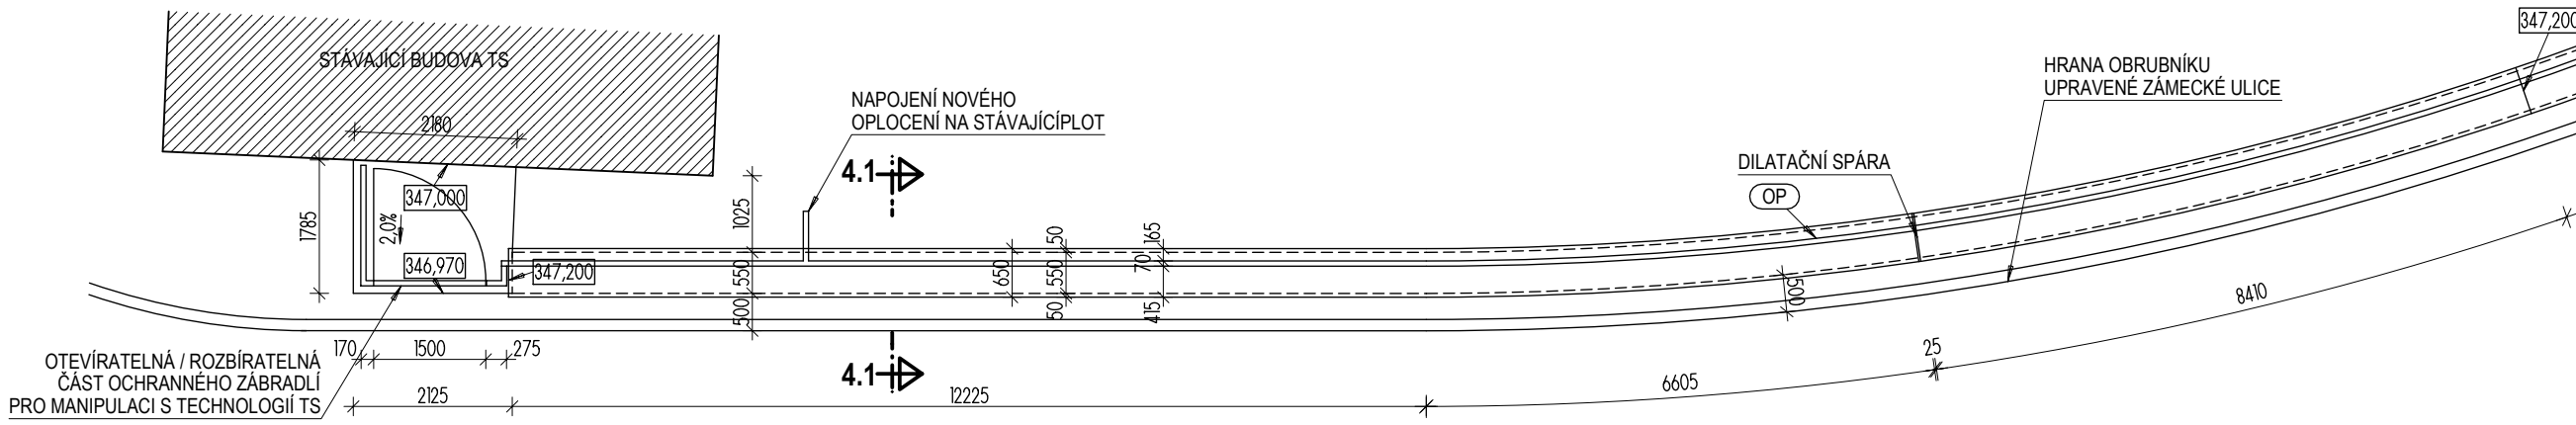

OZ4 ŘEZ 4.1 1 : 50

VÝŠKOVÝ SYSTÉM Bpv. SOUŘADNICOVÝ JTSK ±0,000 = 343,25 m N.M.

473 01 Okrouhlá, Okrouhlá 70 tel.: +420 603 192 266 email: knakal.jiri@gmail.com		ING. ARCH. JIŘÍ KŇÁKAL
KŇÁKAL INŽENÝRING PROJEKTY		ING. ARCH. JIŘÍ KŇÁKAL
MĚSTO ŠLUKNOV, nám. Míru 1, pošt. schránka 18, 407 77 Šluknov		ING. ARCH. JIŘÍ KŇÁKAL
ŠLUKNOV ZAJIŠTĚNÍ BEZPEČNOSTI V ZÁMECKÉ ULICI		
SO 01 / D.1 ARCHITEKTONICKO-STAVEBNÍ ŘEŠENÍ		
STAVBY OBJEKT / ČÁST	ORŽP	ORŽP 10/22119/6121/2023
STAVBY	DPS	ORŽP 10/22119/6121/2023
OZ4 VÝKOPY, ZÁKLADY PŮDORYS, POHLEDY, ŘEZ 4.1		D.1.2.c)01