



LEGENDA KONSTRUKCÍ

ZDIVO Z CÍHEL PLNÝCH

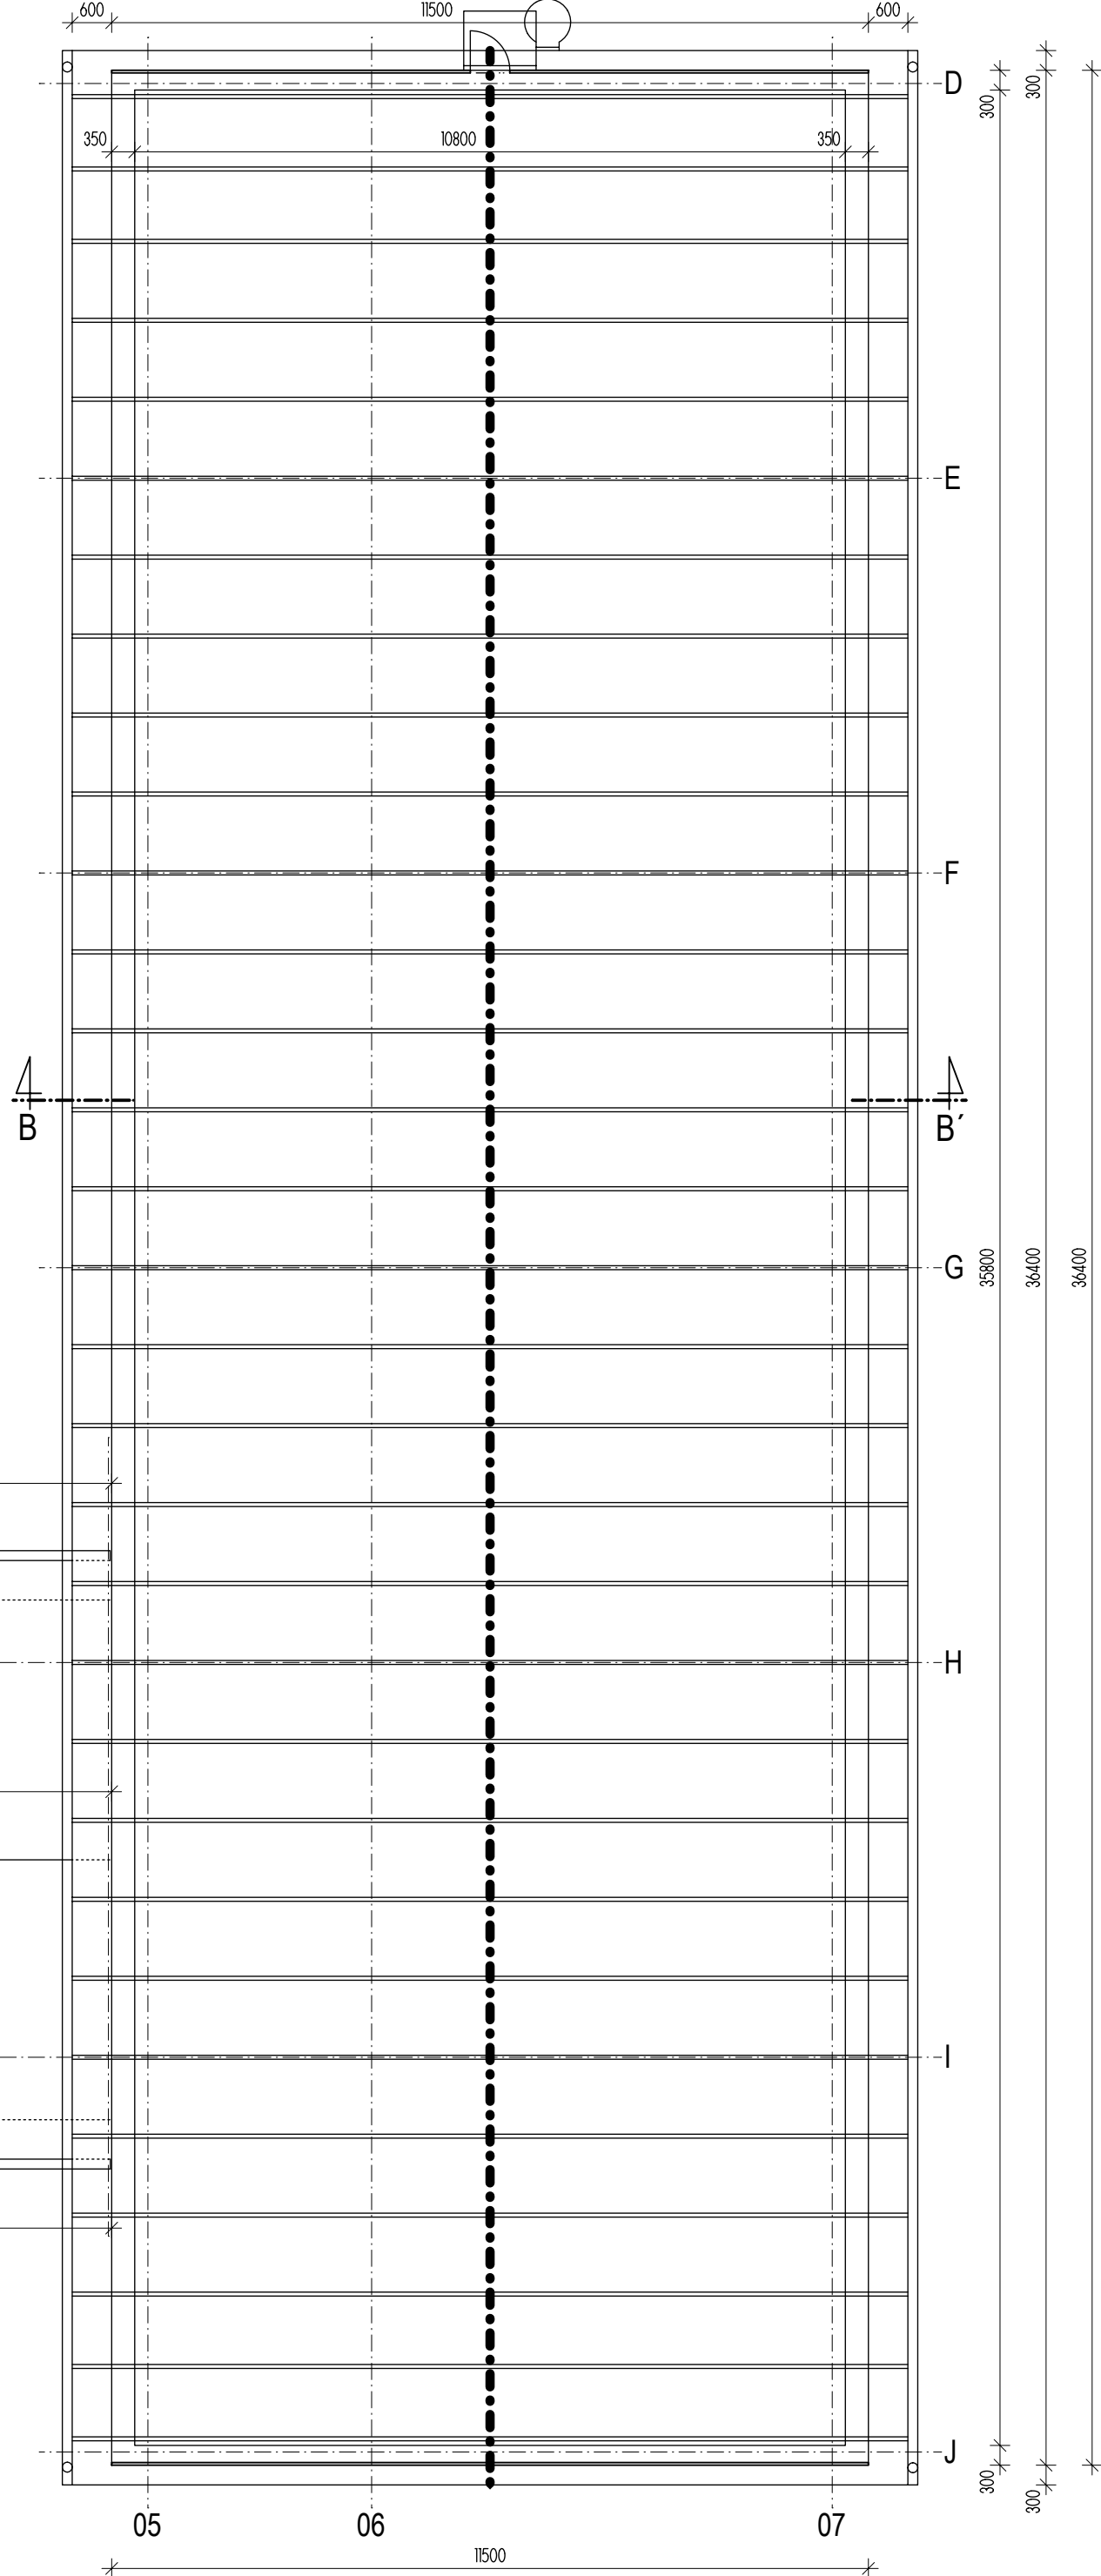

LEGENDA MÍSTNOSTÍ

ČÍSLO	NÁZEV MÍSTNOSTI	PLOCHA m²	S.V. mm
3.01	SCHODIŠTĚ	13,53	2 940
3.02	ŠATNA	39,80	2 940
3.03	DRUŽINA	50,05	2 850
3.04	PŮDA	8,40	
3.05	PŮDA	31,57	3 075
3.06	PŮDA	16,44	
3.07	PŮDA	16,18	
3.08	PŮDA	346,60	



473 01 Okrouhla 70
tel.: +420 603 192 266
email: knakal.jiri@gmail.com

ING. ARCH. JIŘÍ KŇÁKAL

KONTROLOVAL

ING. FILIP KŇÁKAL

VYPRACOVAL

ING. ARCH. JIŘÍ KŇÁKAL

OBJEDNATEL

MĚSTO ŠLUKNOV, nám. Míru 1, pošt. schránka 18, 407 77 Šluknov

STAVĚBNÍ OBJEKT / ČÁST

ZATEPLENÍ ZŠ ŽIŽKOVA
č.p. 722, ŠLUKNOV

STUPĚŇ

STÁV. STAV

DATA

08/2015

VEŠTĚNÍ

1 : 100

ČÍSLO DOKADY

S.2015.8.15

VÝKRES

PŮDORYS 3NP

ČÍSLO VÝKRESU

St.04