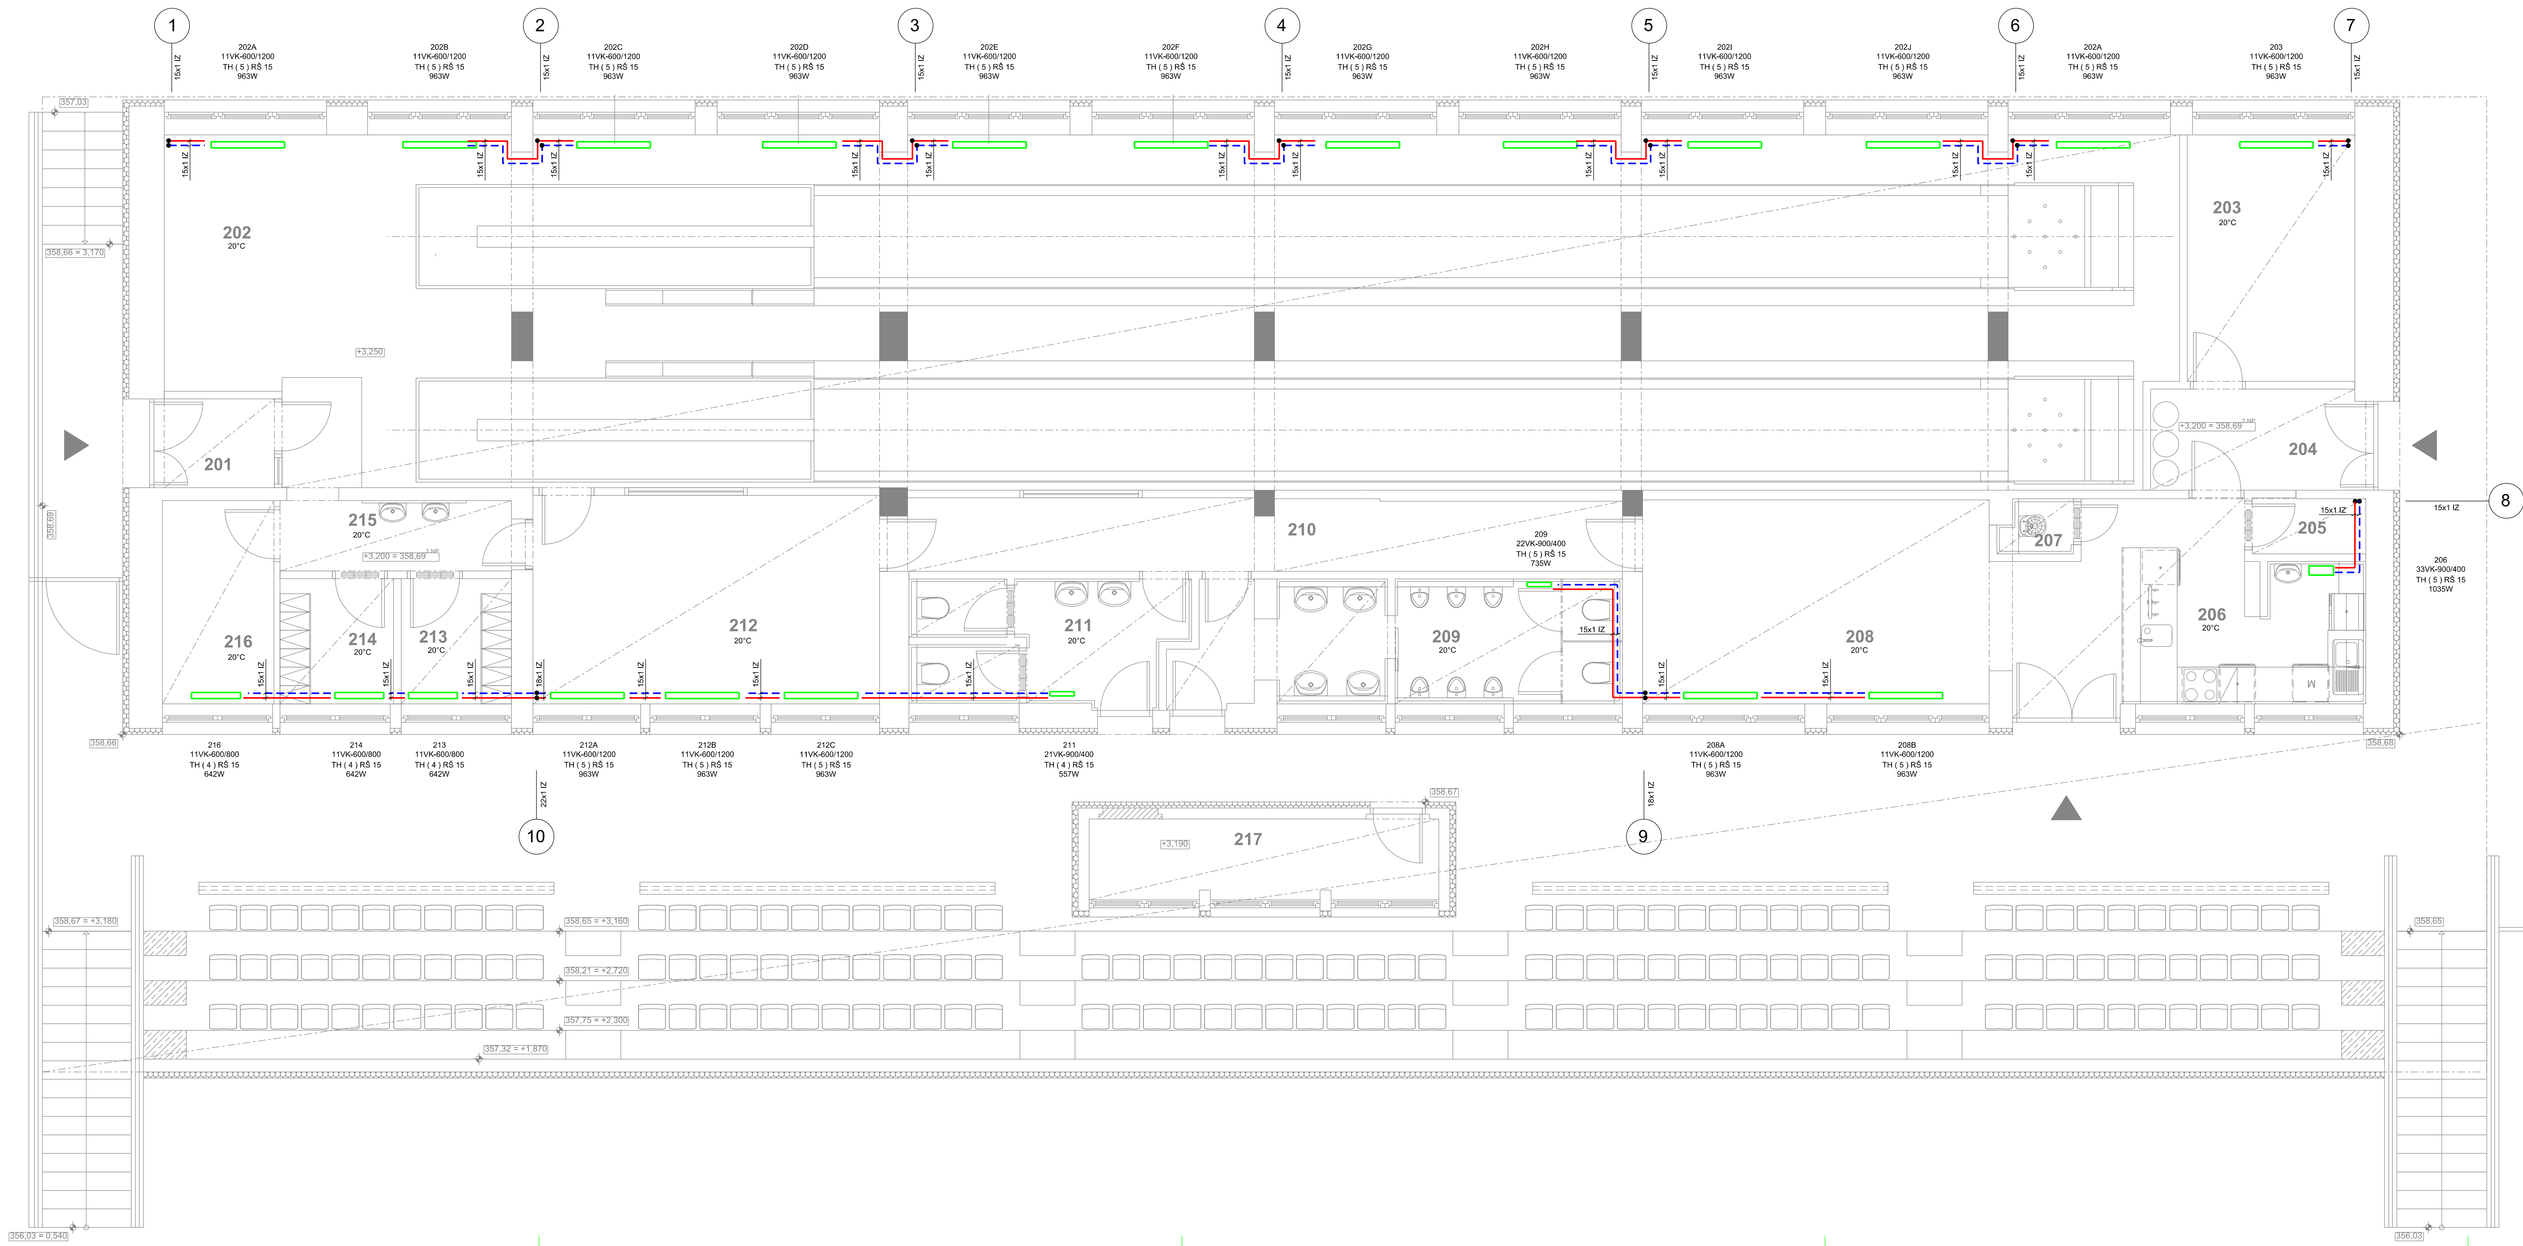

LEGENDA MÍSTNOSTÍ

ČÍSLO	ÚČEL MÍSTNOSTI	PLOCHA (m²)
201	ZÁDVEŘÍ	2,85 m²
202	KUŽELKÁRNA	184,25 m²
203	MÍSTNOST SPRÁVCE	11,00 m²
204	CHODBA	5,95 m²
205	ŠATNA	1,70 m²
206	BISTRO	11,40 m²
207	ÚKLID	0,80 m²
208	SPOLEČENSKÁ MÍSTNOST	24,75 m²
209	WC MUŽI	14,10 m²
210	CHODBA	13,95 m²
211	WC ŽENY	8,65 m²
212	KLUBOVNA	19,15 m²
213	ŠATNA	3,70 m²
214	ŠATNA	3,80 m²
215	CHODBA	4,30 m²
216	SKLAD	6,05 m²
217	HLASATELNA	7,50 m²

LEGENDA

- PŘÍVODNÍ POTRUBÍ — 70/55°C - OKRUH VYTÁPĚNÍ
- ZPĚTNÉ POTRUBÍ
- 21VK-600/800 — DESKOVÉ OTOPNÉ TĚLESO V PROVEDENÍ VK
- TH — TERMOSTATICKÁ HLAVICE
- RŠ — ROHOVÉ ŠROUBENÍ

- ROZVODY BUDOU PROVEDENY Z POTRUBÍ CU.
- ROZVODY BUDOU VEDENY V PODLAZE, NEBO VDRÁŽCE VE ZDI.
- ROZVODY PRO OTOPNÁ TĚLESA BUDOU ZAIZOLOVÁNY NÁVLEKOVOU TEPELNOU IZOLACÍ O TL. 13mm

1 NÁSTĚNNÝ KONDENZAČNÍ PLYNOVÝ KOTEL
NAPŘ. THRo 10 - 50C
JM. VÝKON 9,7 - 48,7 kW
SPOTŘEBA Z.P. 5,3m3/h
TŘÍDA NOx 5
ÚČINNOST PŘI 40/30 VÝKONU 108%
ODKOUŘENÍ : TURBO NAD STŘECHU

2 EXPANZNÍ NÁDOBA
NAPŘ. REFLEX NG 140/ 6
OBJEM 140L

3 TERMOHYDRAULICKÝ ODDĚLOVAČ
NAPŘ. HYDT II

4 SDRUŽENÝ ROZDĚLOVAČ A SBĚRAČ
NAPŘ. RS KOMBI MODUL 150 -2700mm
2 x DN 50
2 x DN 32
1 x DN 25

5 NEPŘÍMO OHŘÍVANÝ ZÁSOBNÍK TV
např. SMART 420
CELKOVÝ OBJEM 415L
ŠPIČKOVÝ PRŮTOK V 1 HODINĚ PŘI 45°C 2608 l/hod
OBJEM TV 358L
VÝKON UT 88 kW

VED. PROJEKTANT: ING. D. FLORIÁN
VYPRACOVAL: ING. D. FLORIÁN
KONTROLOVAL:

ING. DANIEL FLORIÁN
PROJEKTANT VYTÁPĚNÍ, VZDUCHOTECHNIKY A ZTI
TYLOVA 731/2, 409 02 DĚČÍN 2
TEL.: 723 373 167
E - MAIL : daniel.florian @ volny.cz

INVESTOR: Městský úřad Šluknov, nám. MÍRU 1, 407 77 ŠLUKNOV
AKCE: Revitalizace objektu tribuny areálu městského stadionu Sídliny Novosedlího - Šluknov, p.č. 1575/2, 1577, 1575/3, 1590/1 v k.ú Šluknov
PROFESE: D.1.4. - VYTÁPĚNÍ
NÁZEV: PŮDORYS 1.NP

DATUM: 5. 2018
MĚŘÍTKO: 1 : 50
STUPEŇ: DSP
ZAK. ČÍSLO: P2099-18
FORMÁT: 1/0A4
ČÍSLO VÝKRESU: P2099 004 - 18
PANÉ