


ZÁPADNÍ POHLED

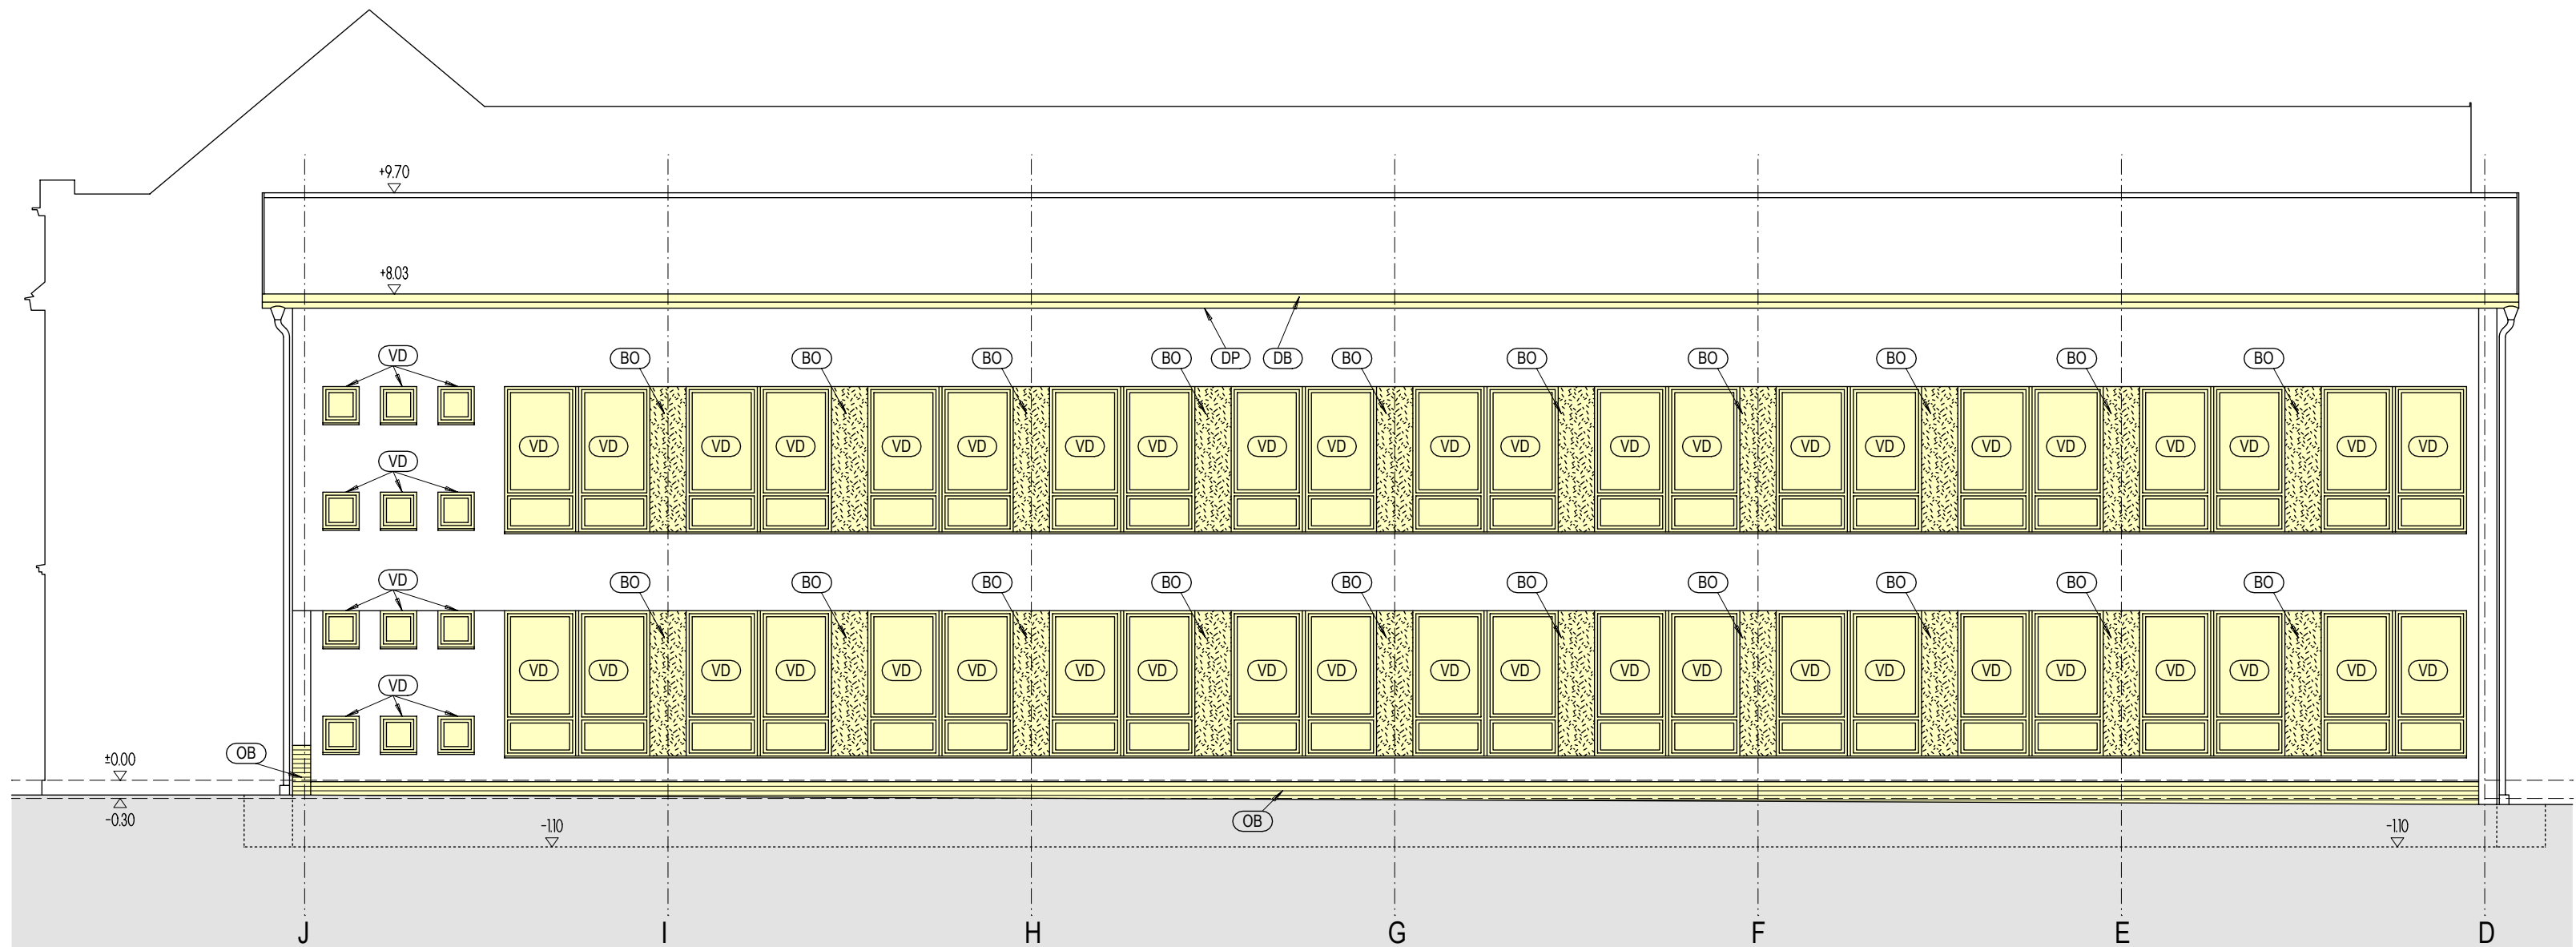

JIŽNÍ POHLED 1

LEGENDA POVRCHŮ

- KAMENNÉ SOKLY, ŘÍMSY
- KERAMICKÝ OBKLAD (KABŘINEC)

LEGENDA BOURACÍCH PRACÍ

- OB VYBOURÁNÍ OBKLADU SOKLU
- VD VYBOURÁNÍ DŘEVĚNÝCH VÝPLNÍ OTVORŮ
- DO VYBOURÁNÍ OCELOVÝCH DVEŘÍ
- LX VYBOURÁNÍ LUXFEROVÝCH VYZDÍVEK
- PR ODBOURÁNÍ PATROVÉ ŘÍMSY NA LÍČ OBVODOVÉHO ZDIVA
- DP DEMONTÁŽ PODHLEDOVÉHO DŘEVĚNÉHO BEDNĚNÍ
- DB DEMONTÁŽ DŘEVĚNÉHO BEDNĚNÍ
- SKA DEMONTÁŽ ASFALTOVÉ STŘEŠNÍ KRYTINY
- SKP DEMONTÁŽ PLECHOVÉ STŘEŠNÍ KRYTINY

- OPLÁŠTĚNÍ NEPRŮHLEDNÝCH ČÁSTÍ PANELŮ OSINKOCEMENTOVÝMI DESKAMI TL. 10mm

	473 01 Okrouhlá 70 tel.: +420 603 192 266 email: knakal.jiri@gmail.com	HP ING. ARCH. JIŘÍ KNÁKAL
	KNAKAL INŽENÝRING PROJEKTY	KONTROLOVAL ING. FILIP KNÁKAL
OBJEDNATEL MĚSTO ŠLUKNOV, nám. Míru 1, pošt. schránka 18, 407 77 Šluknov	ČÍSLO ZAKÁZKY S.2015.8.15	ČÍSLO VÝKRESU D.1.1.b)07
STAVEBNÍ OBJEKT / ČÁST ARCHITEKTONICKO-STAVEBNÍ ŘEŠENÍ		
STUPĚŇ DSP	DATUM 08/2015	MĚŘÍTKO 1 : 100
VÝKRES BOURACÍ PRÁCE POHLEDY - ZÁPADNÍ, JIŽNÍ 1		