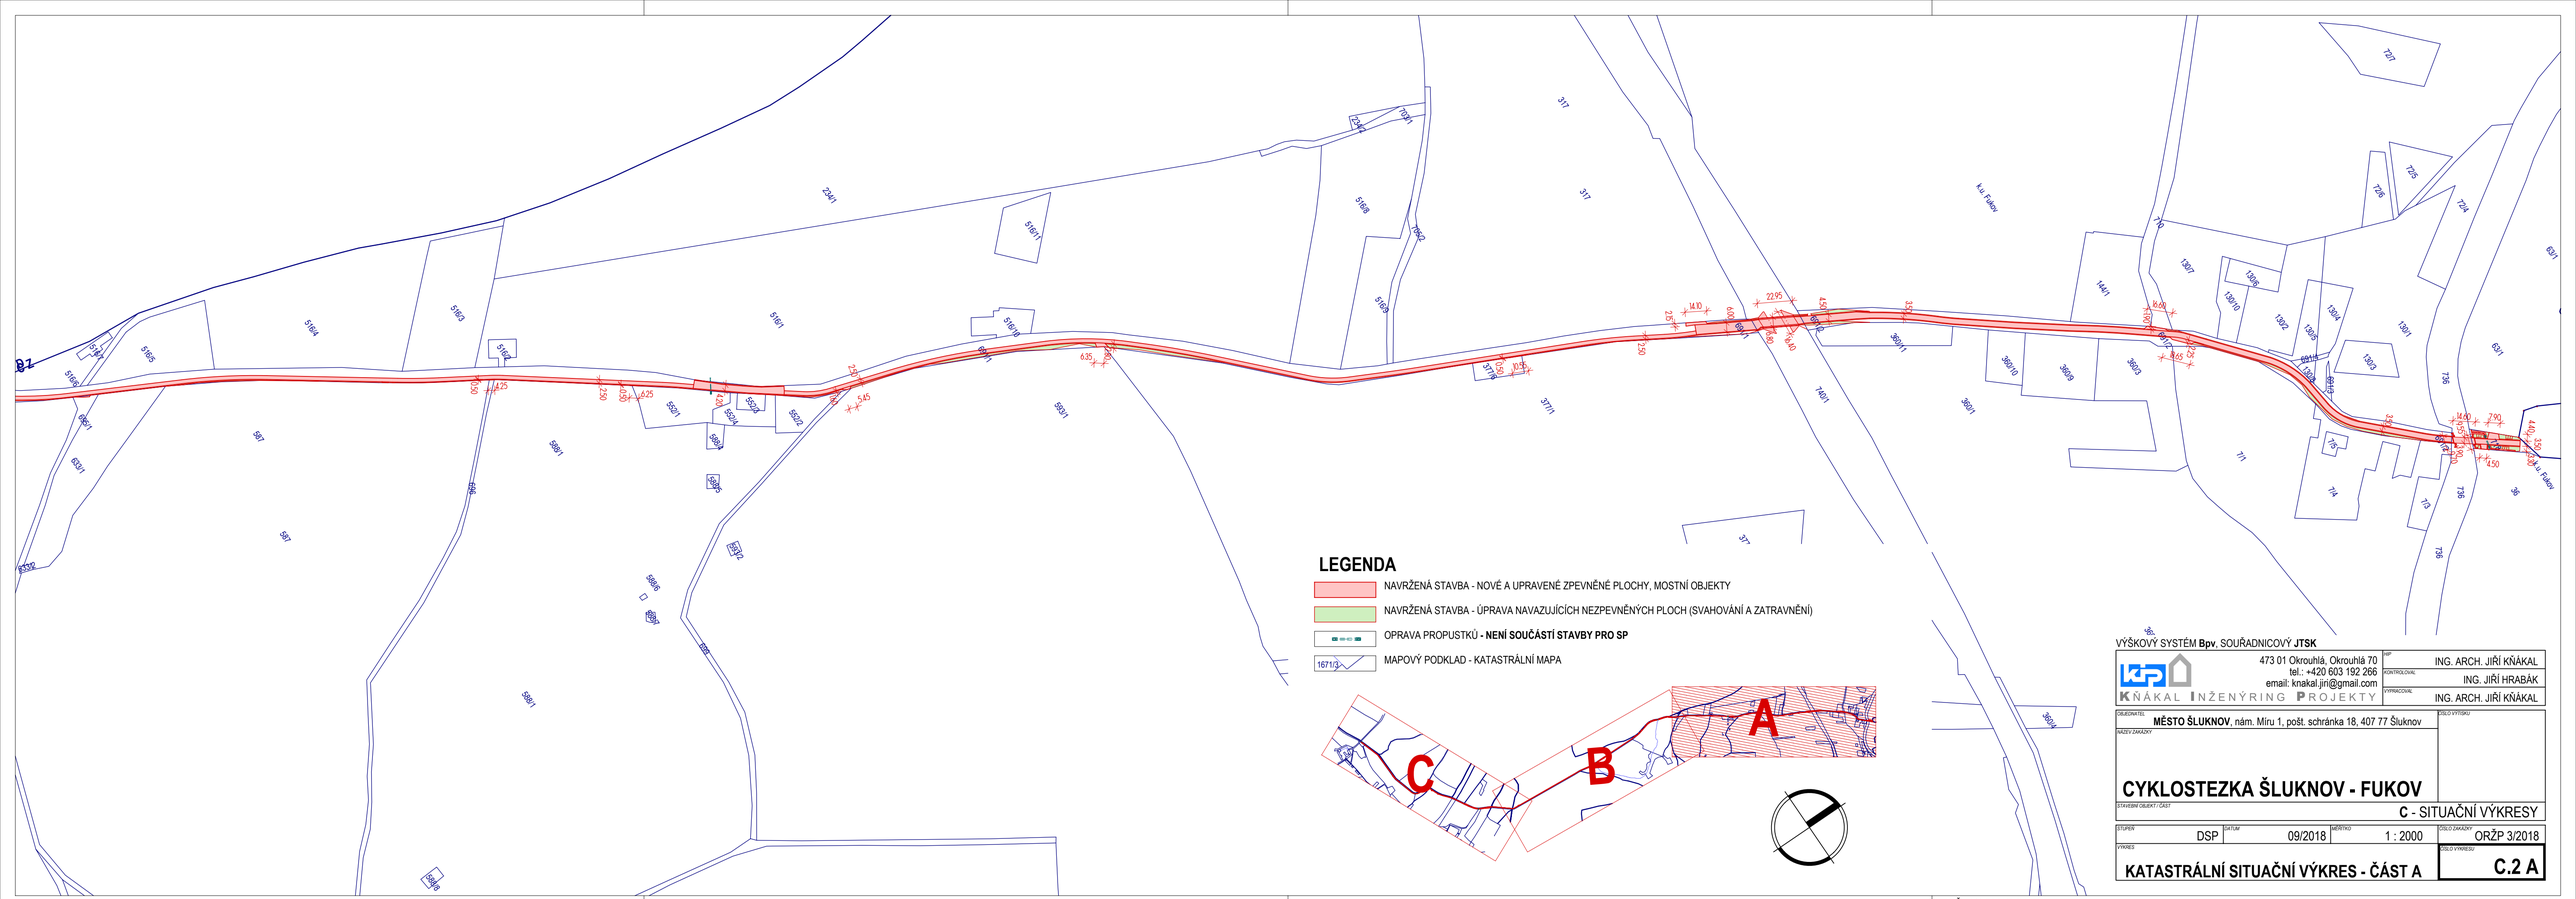

VÝŠKOVÝ SYSTÉM **Bpv**, SOUŘADNICOVÝ **JTSK**

KŇÁKAL INŽENÝRING PROJEKTY
473 01 Okrouhlá, Okrouhlá 70
tel.: +420 603 192 266
email: knakal.jiri@gmail.com

ZHP	ING. ARCH. JIŘÍ KŇÁKAL
KONTROLOVAL	ING. JIŘÍ HRABÁK
VYPRACOVAL	ING. ARCH. JIŘÍ KŇÁKAL

OBJEDNATEL: **MĚSTO ŠLUKNOV**, nám. Míru 1, pošt. schránka 18, 407 77 Šluknov

ČÍSLO VÝTISKU

NÁZEV ZAKÁZKY

CYKLOSTEZKA ŠLUKNOV - FUKOV

STAVEBNÍ OBJEKT / ČÁST: **C** - SITUAČNÍ VÝKRESY

STUPEŇ	DATUM	MĚŘÍTKO	ČÍSLO ZAKÁZKY
DSP	09/2018	1 : 2000	ORŽP 3/2018

VÝKRES

KATASTRÁLNÍ SITUAČNÍ VÝKRES - ČÁST A

ČÍSLO VÝKRESU: **C.2 A**

V/Š = 297 / 840 (0.25m2)

Allplan 2018