



19.08.2024


č. jednací: OKT/47653-23/2020-2024
Stavební úřad Rumburk

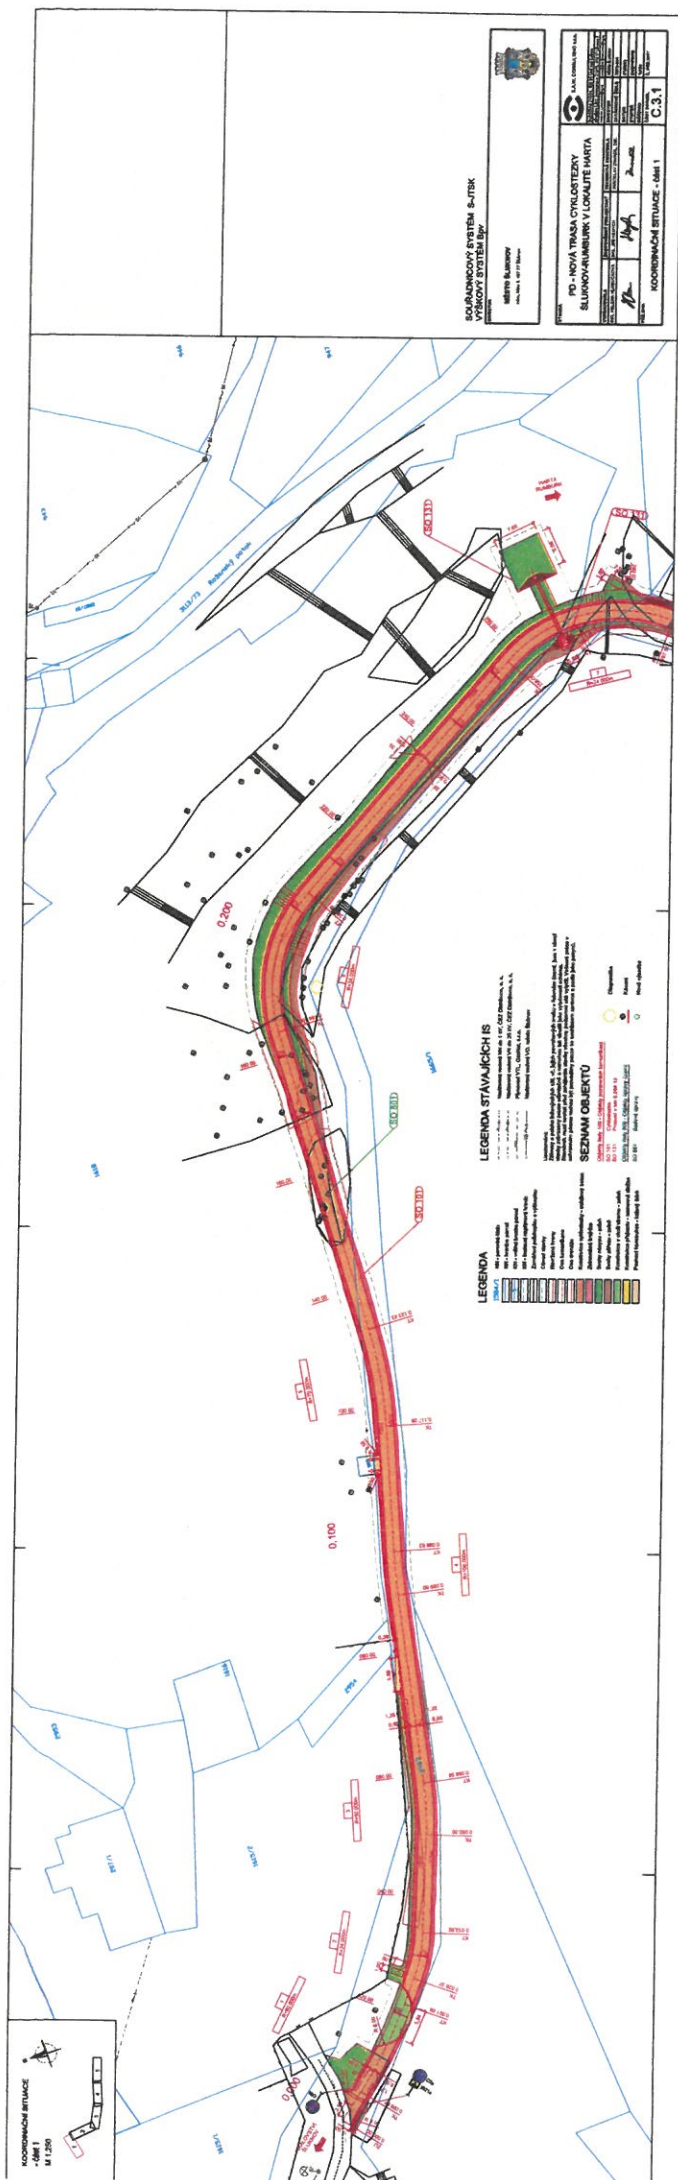

Dokumentace je součástí stavebního
povolení ze dne:
16.08.2024
č. jednací: 087/47653-K3/2024
Stavební úřad Rumburk

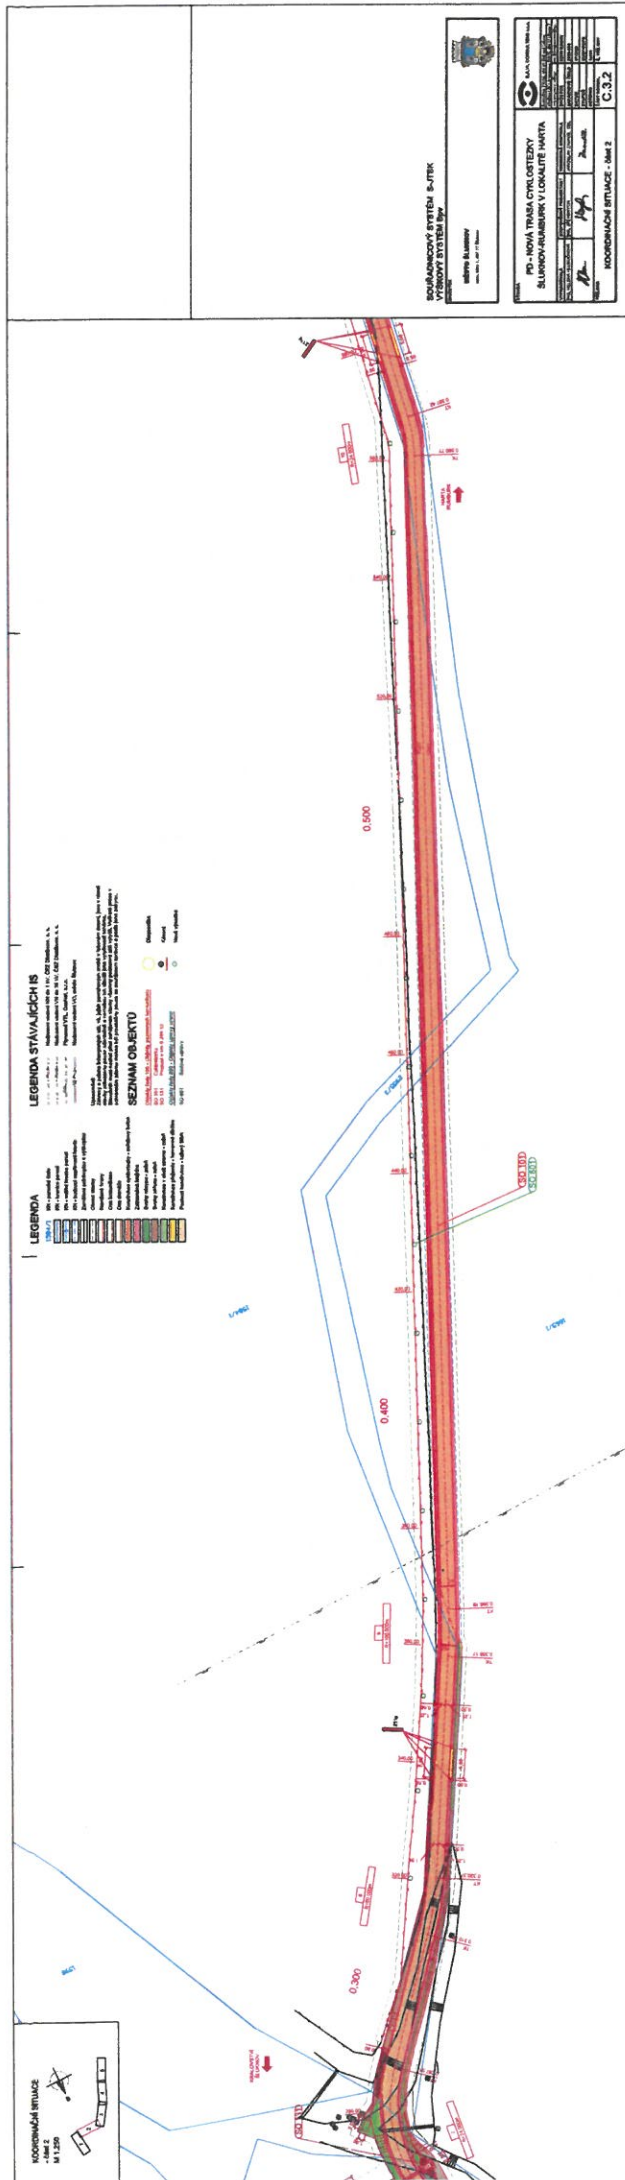

Dokumentace je součástí stavebního
povolení ze dne:
16.08.2024
č. jednací: *007/147653-23/22* *248-2024*
Stavební úřad Rumburk

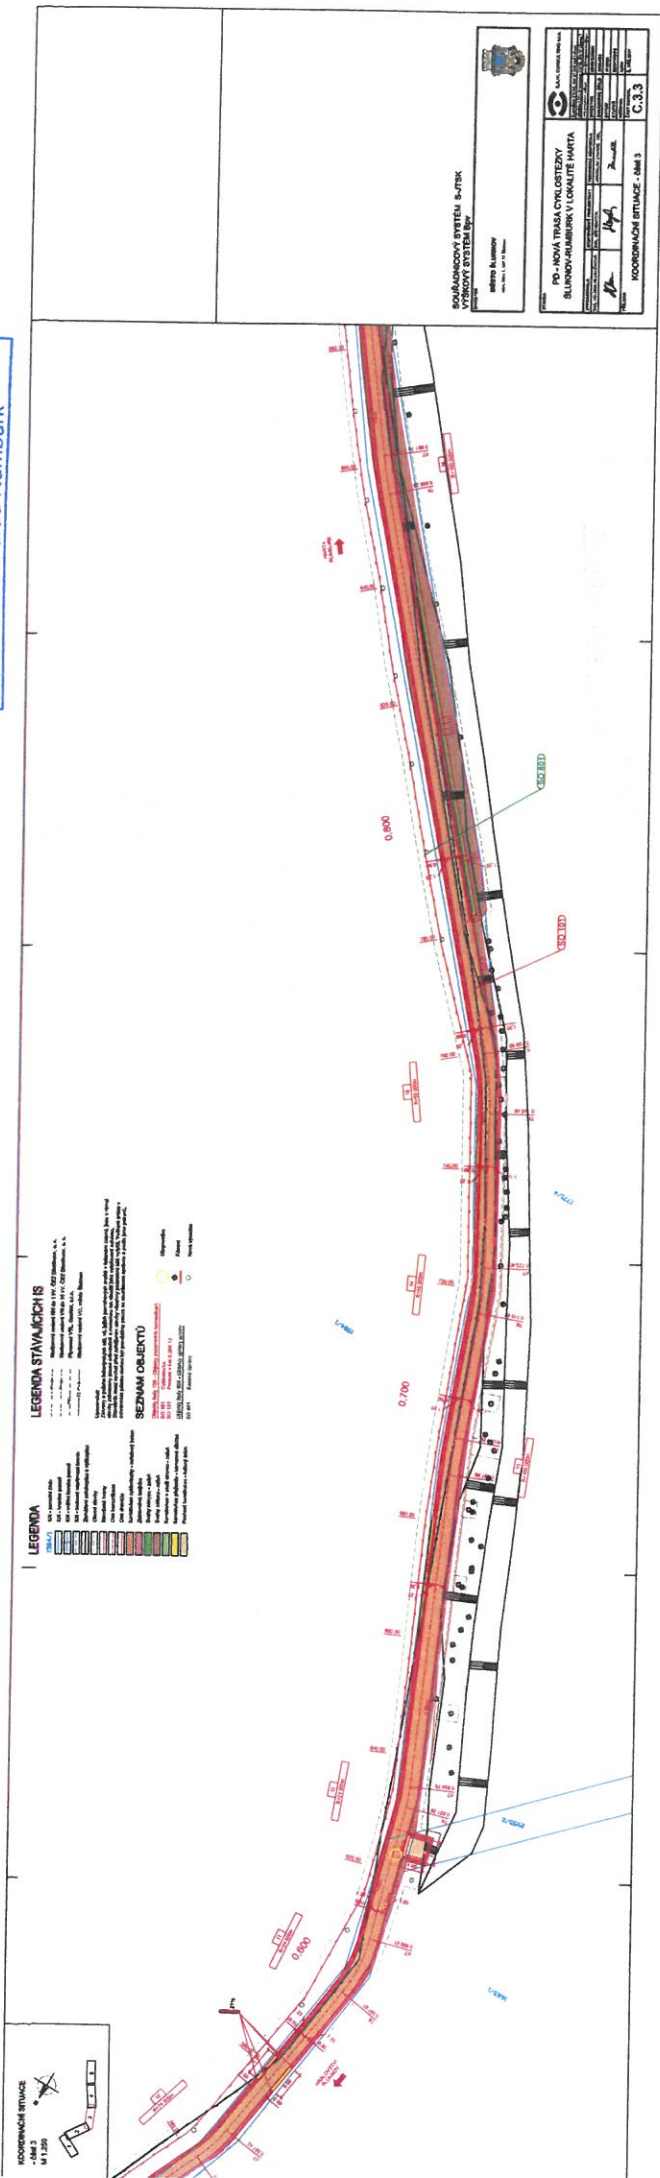

16.08.2024

č. jednací: 058/14653-23 / zane 058/24-2024
Stavební úřad Rumburk

