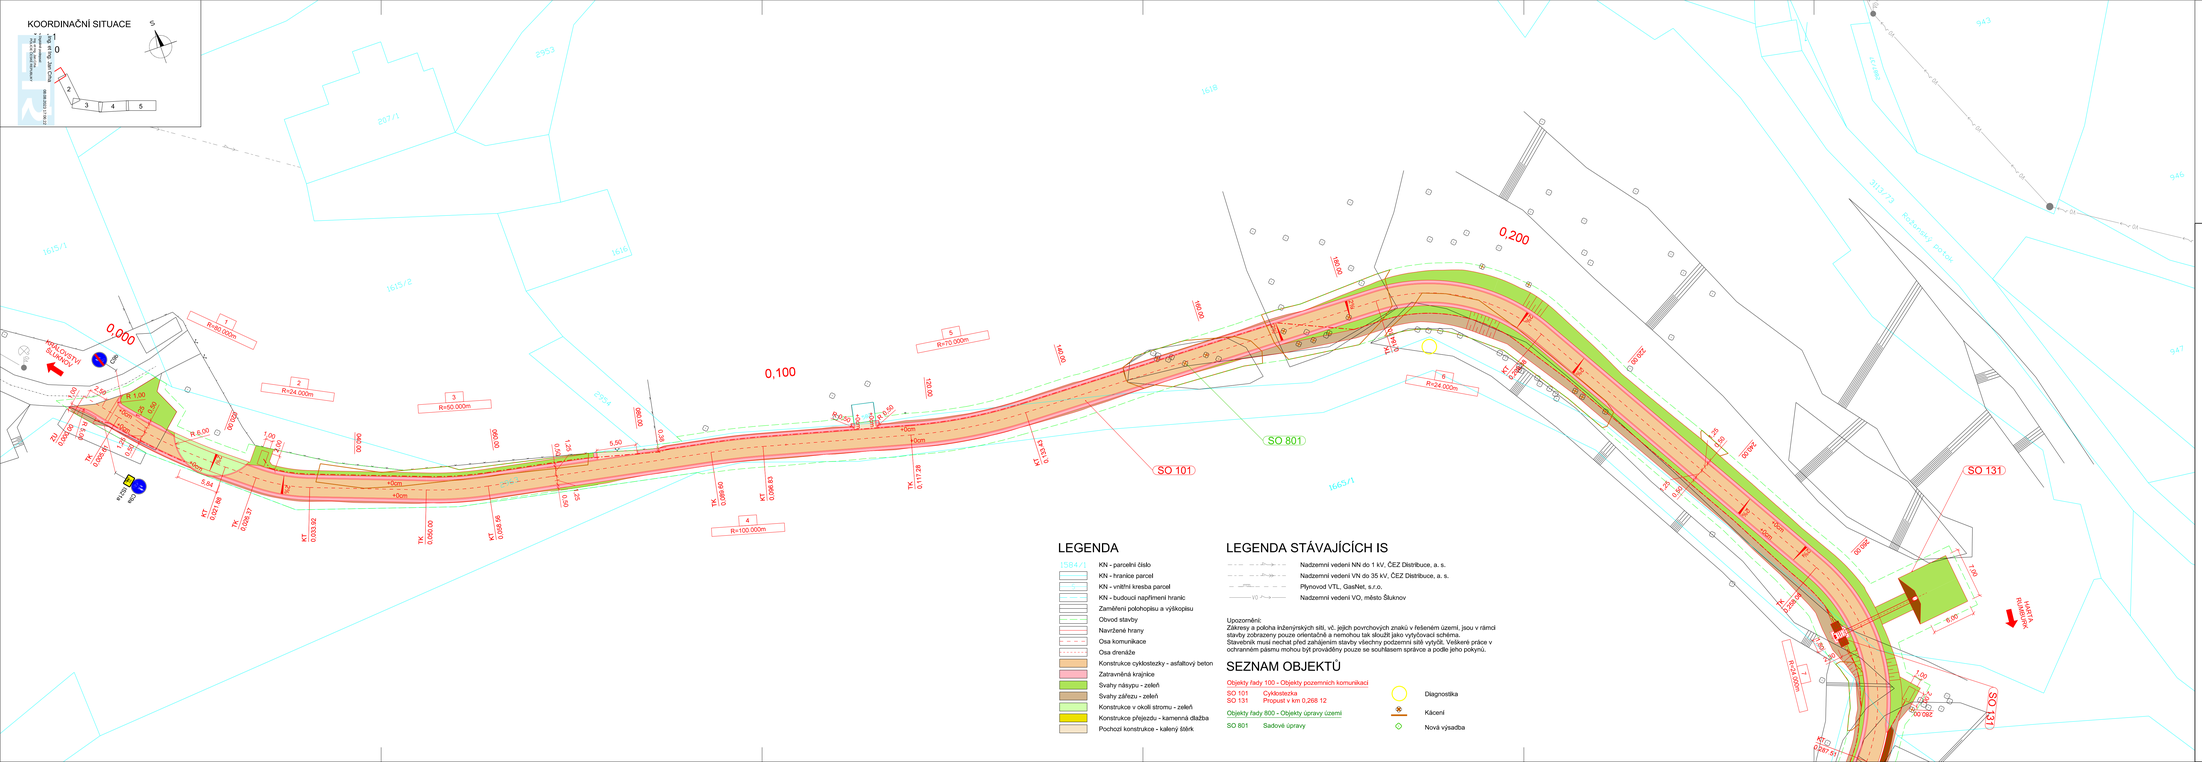

LEGENDA

- KN - parcelní číslo
- KN - hranice parcel
- KN - vrátní kresba parcel
- KN - budoucí napřímení hranic
- Zaměření polohopisu a výškopisu
- Obvod stavby
- Navržené hrany
- Osa komunikace
- Osa dráhy
- Konstrukce cyklostezky - asfaltový beton
- Zatravněná krajnice
- Svahy násypu - zeleň
- Svahy zářezu - zeleň
- Konstrukce v okolí stromu - zeleň
- Konstrukce přejezdu - kamenná dlažba
- Pochozí konstrukce - kalený štěrk

LEGENDA STÁVAJÍCÍCH IS

- Nadzemní vedení NN do 1 kV, ČEZ Distribuce, a. s.
- Nadzemní vedení VN do 35 kV, ČEZ Distribuce, a. s.
- Plynovod VTL, GasNet, s.r.o.
- Nadzemní vedení VO, město Šluknov

Upozornění:
Zákresy a poloha inženýrských sítí, vč. jejich povrchových znaků v řešeném území, jsou v rámci stavby zobrazeny pouze orientačně a nemohou tak sloužit jako vytyčovací schéma.
Stavebník musí nechat před zahájením stavby všechny podzemní sítě vytýčit. Veškeré práce v ochranném pásmu mohou být prováděny pouze se souhlasem správce a podle jeho pokynů.

SEZNAM OBJEKTŮ

Objekty řady 100 - Objekty pozemních komunikací

SO 101 Cyklostezka
SO 131 Propust v km 0,268 12

Objekty řady 800 - Objekty úpravy území

SO 801 Sadové úpravy

- Diagnostika
- Kácení
- Nová výsadba

SOUŘADNICOVÝ SYSTÉM S-JTSK
VÝŠKOVÝ SYSTÉM Bpv

INVESTOR

MĚSTO ŠLUKNOV
nám. Míru 1, 407 77 Šluknov

STAVBA

PD - NOVÁ TRASA CYKLOSTEZKY ŠLUKNOV-RUMBURK V LOKALITĚ HARTA

S.A.W. CONSULTING s.r.o.
Rohožníčka 2163/4, 400 01 Ústí nad Labem
středisko LBC Jeronýmova 2322/13, 460 07 Liberec IV
mail: www.sawconsulting.cz, e-mail: info@sawconsulting.cz

VYPRACOVALA	ZODPOVĚDNÝ PROJEKTANT	TECHNICKÁ KONTROLA
ING. HELENA HLUBUČKOVÁ	ING. JIŘÍ HENYCH	JAROSLAV ZAVADIL, DiS.

INVESTOR	MĚSTO ŠLUKNOV
ZAKÁZKOVÉ ČÍSLO	3923-004
DATUM	07/2023
STUPEŇ	DUSP/PDPS
MĚŘÍTKO	1:250
ČÁST DOKUM.	C.3.1
PŘÍLOHA	Č. PŘÍLOHY

KOORDINAČNÍ SITUACE - část 1