

LEGENDA:

- 1. DŘEVĚNÝ MASIVNÍ FOŠNOVÝ/PRKENNÝ OBKLAD
- 2. DŘEVĚNÁ ŠTÍPANÁ ŠINDEL
- 3. KVH KROKVE 60x120 mm
- 4. KOTEVNÍ PRVEK "U" 120x120 mm
- 5. KVH NOSNÉ HRANOLY 120x120 mm

Studie odpočinkového místa

Zpracoval:

Ing. Tomáš Zavadil


Datum:

Investor:


Město Šluknov

01/2023

ČELNÍ POHLED

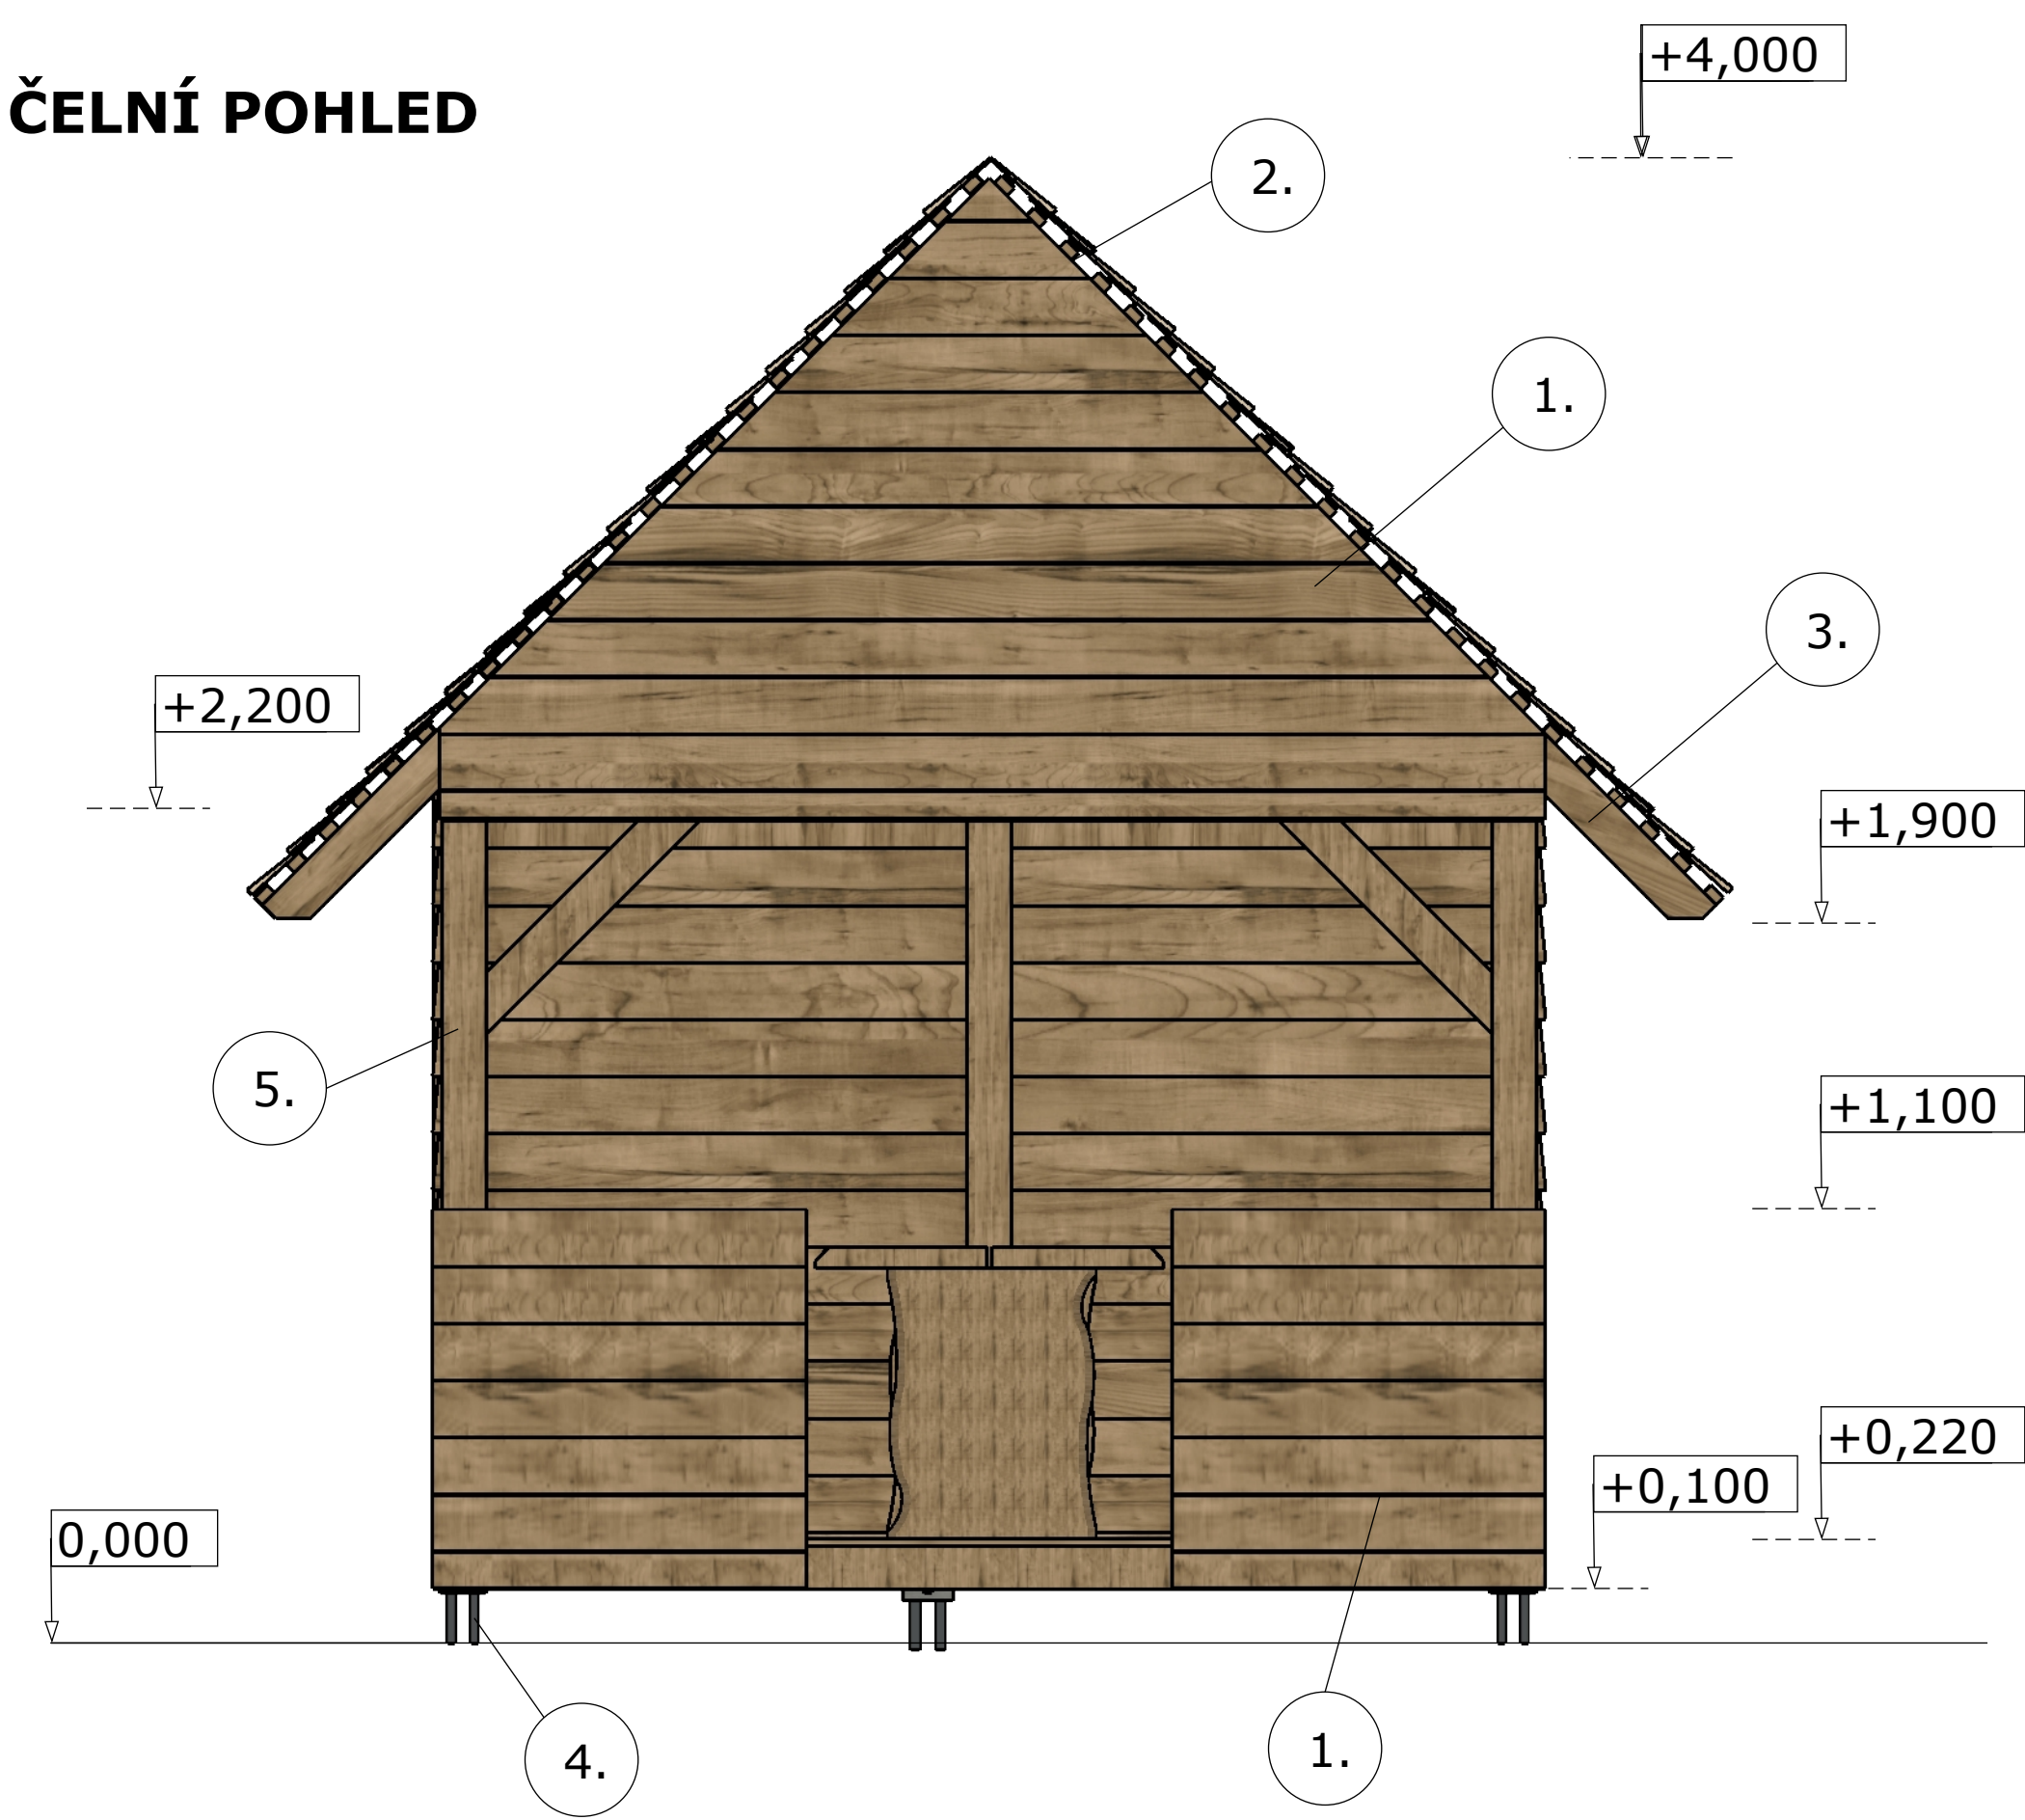


LEVÝ POHLED

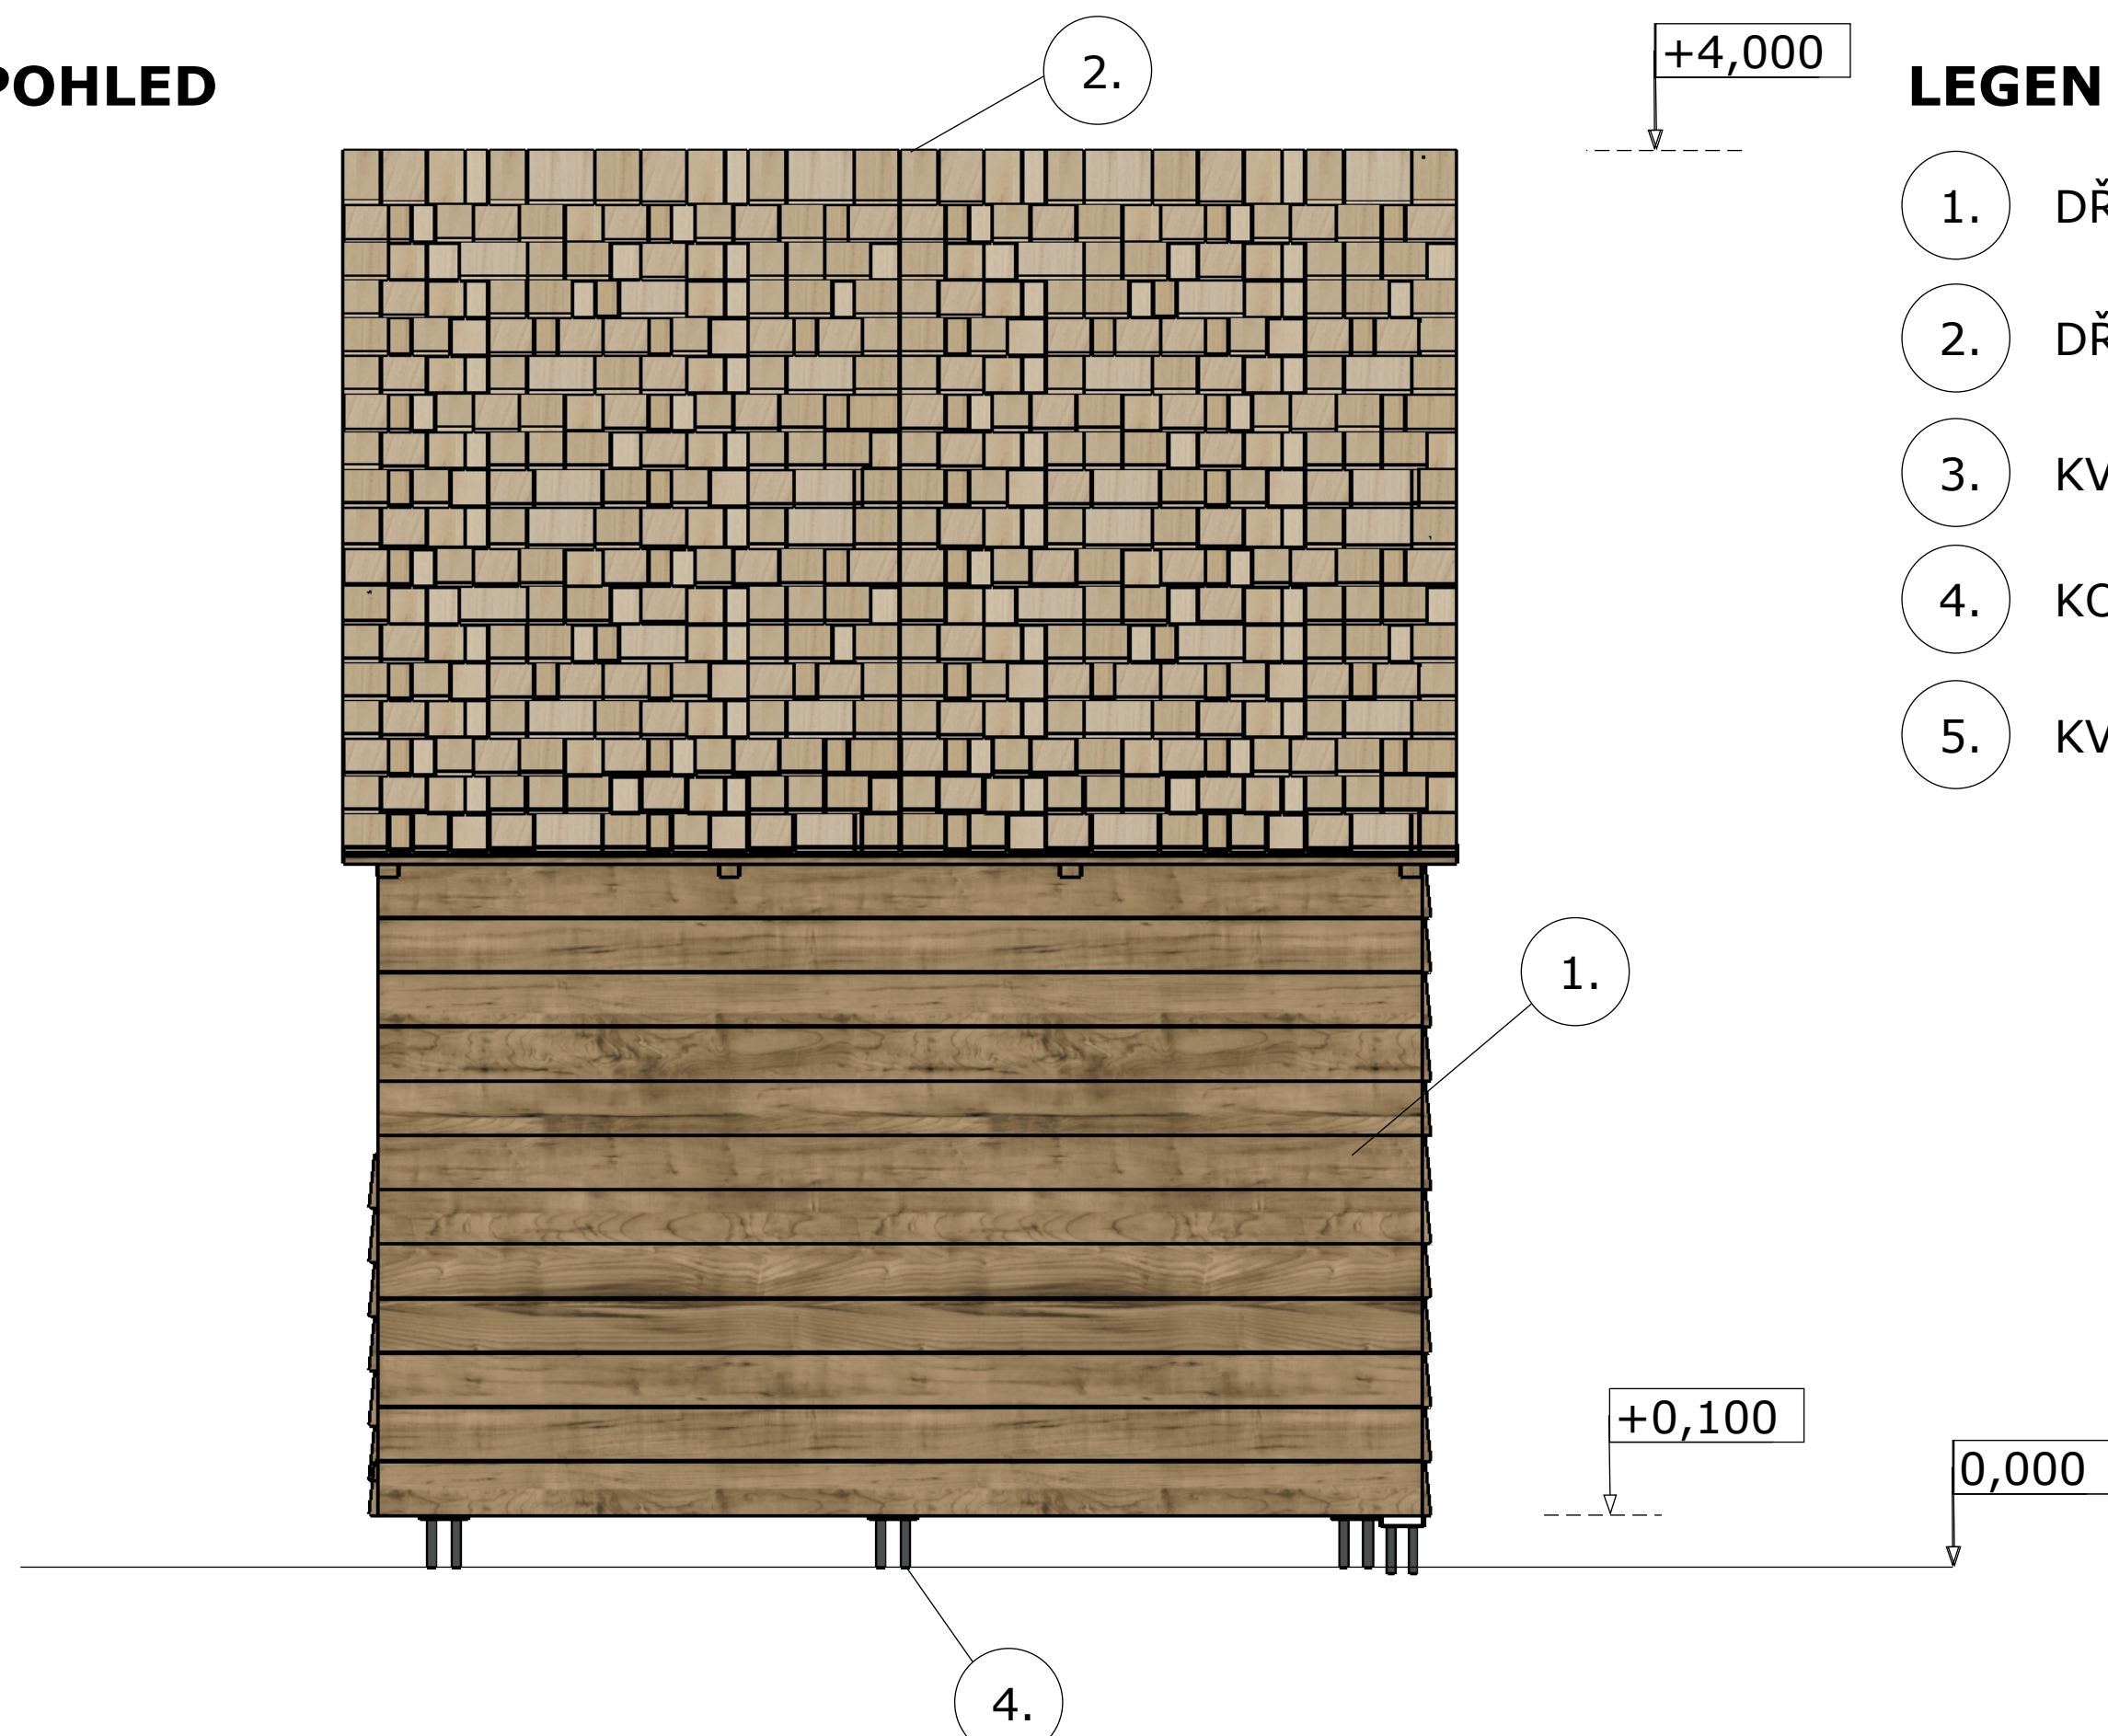


LEGENDA:

- 1. DŘEVĚNÝ MASIVNÍ FOŠNOVÝ/PRKENNÝ OBKLAD
- 2. DŘEVĚNÁ ŠTÍPANÁ ŠINDEL
- 3. KVH KROKVE 60x120 mm
- 4. KOTEVNÍ PRVEK "U" 120x120 mm
- 5. KVH NOSNÉ HRANOLY 120x120 mm

ZADNÍ POHLED



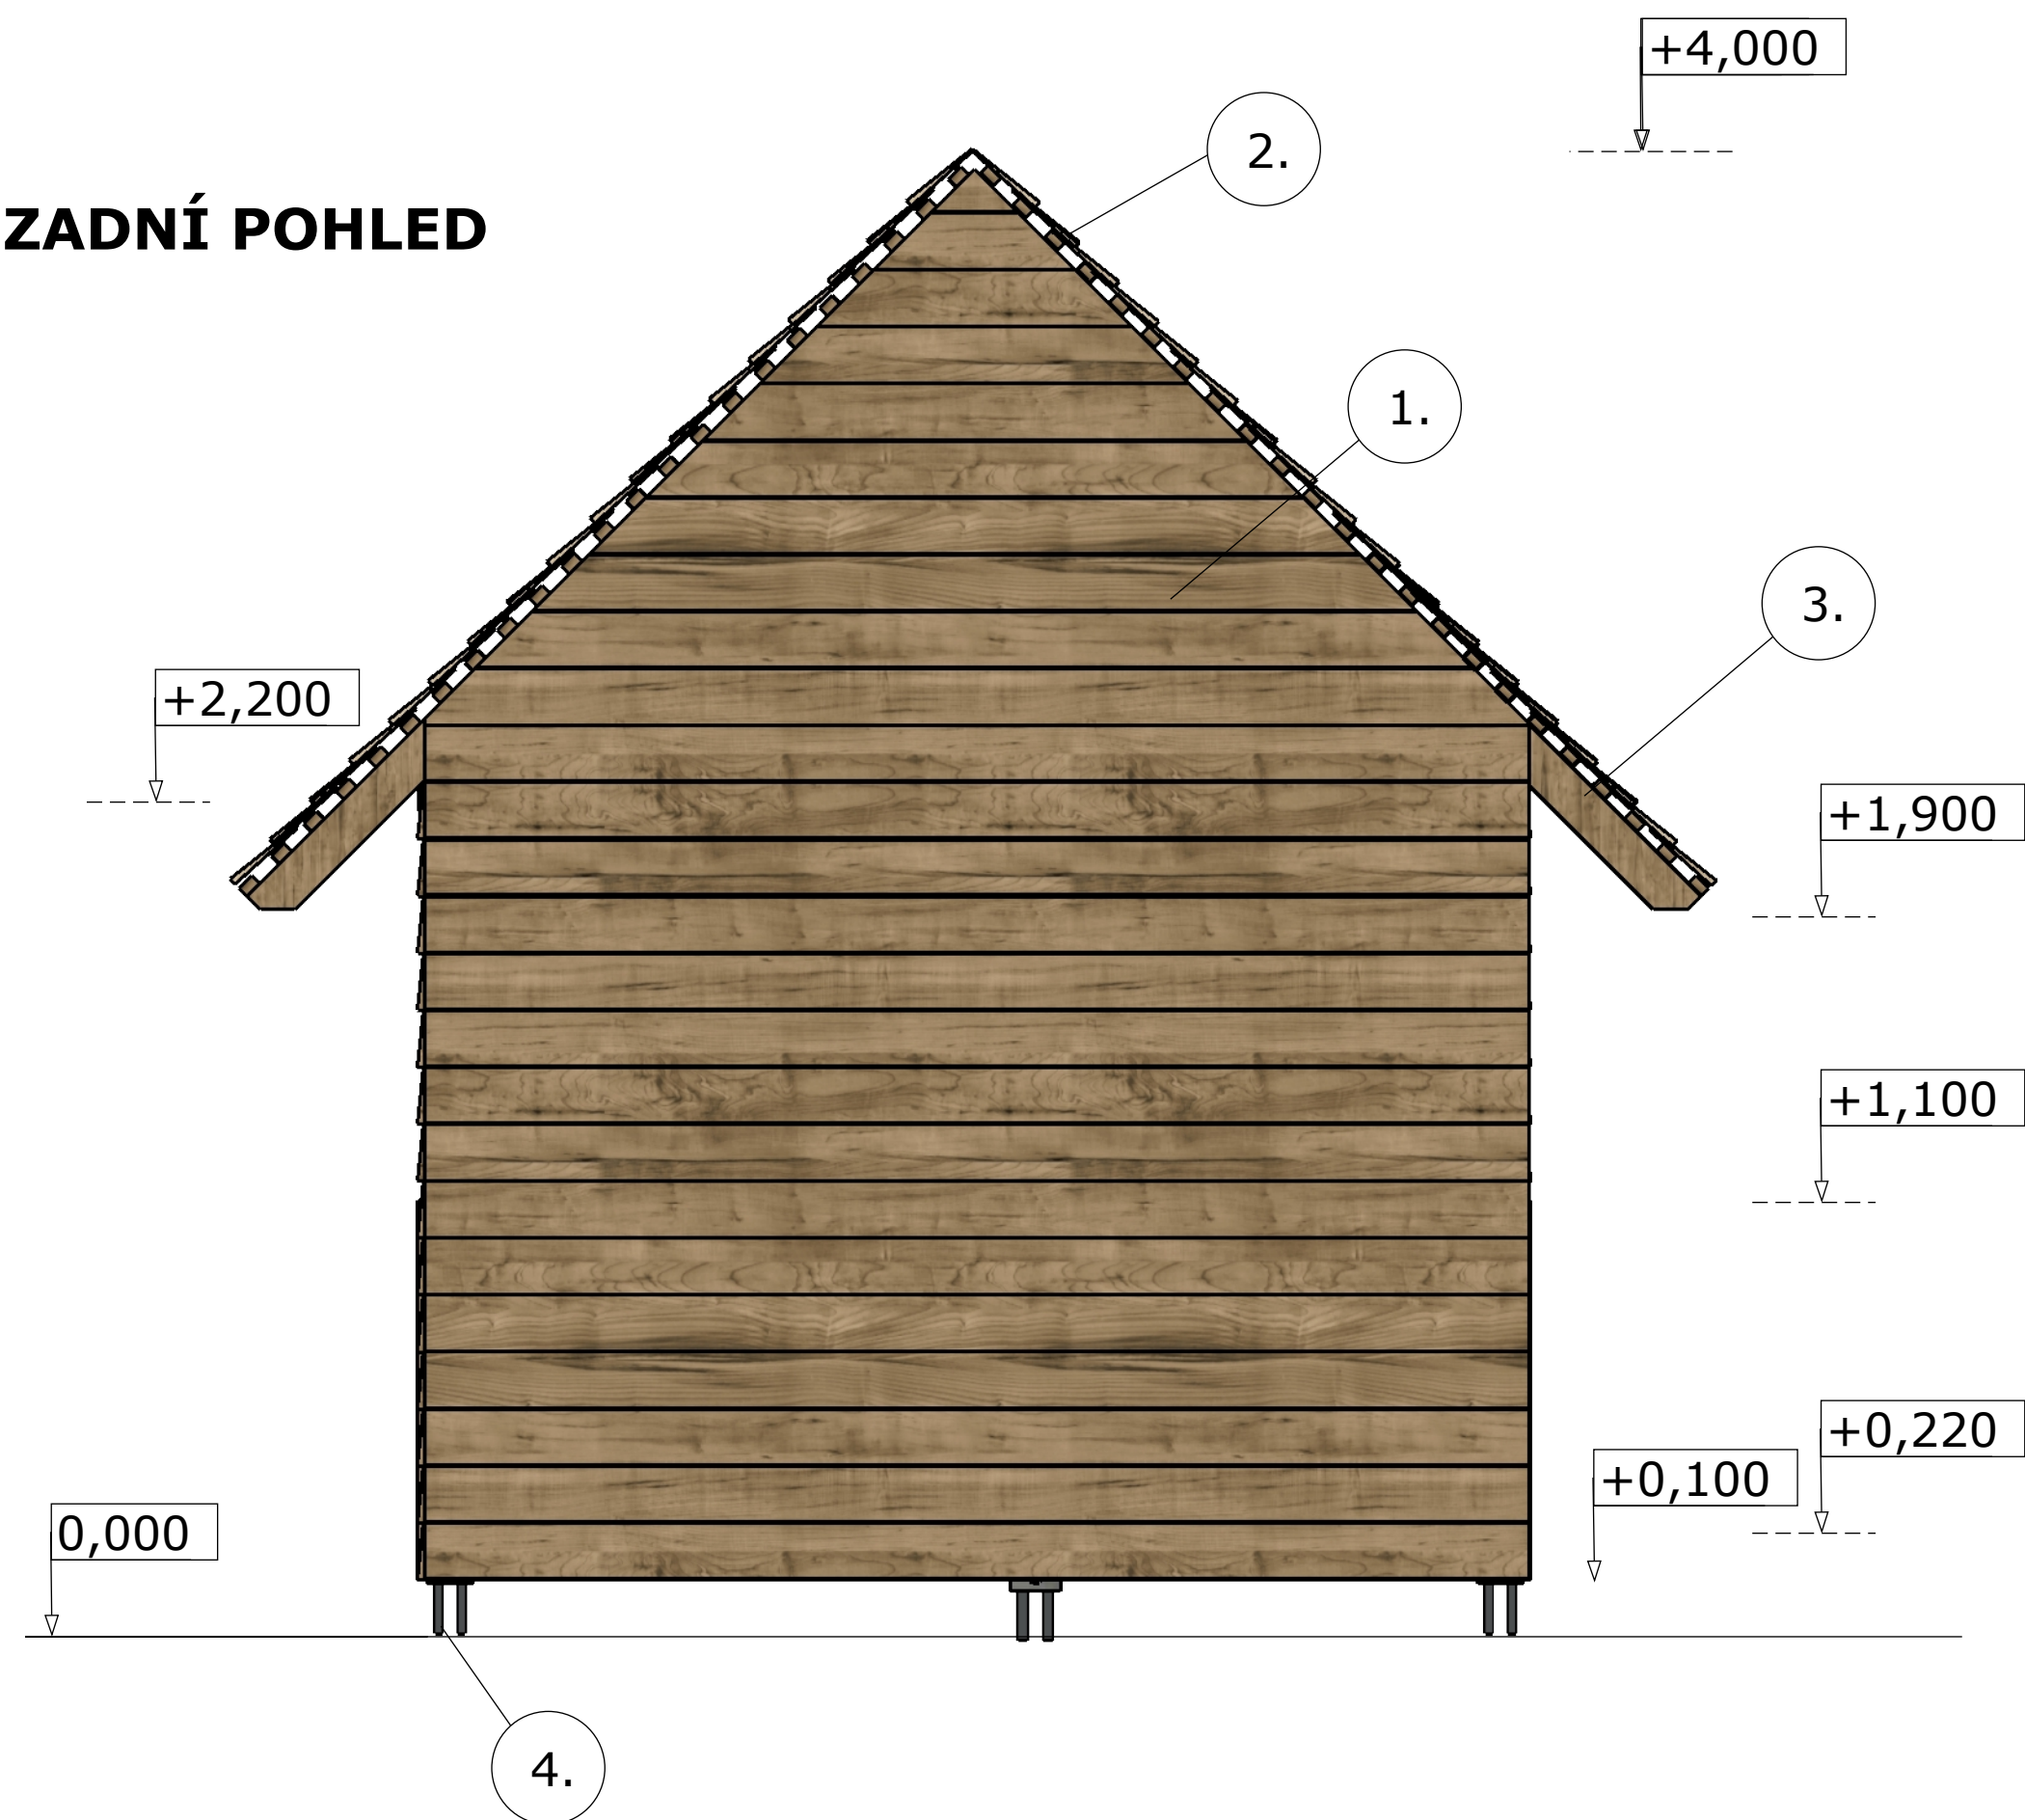



PRAVÝ POHLED

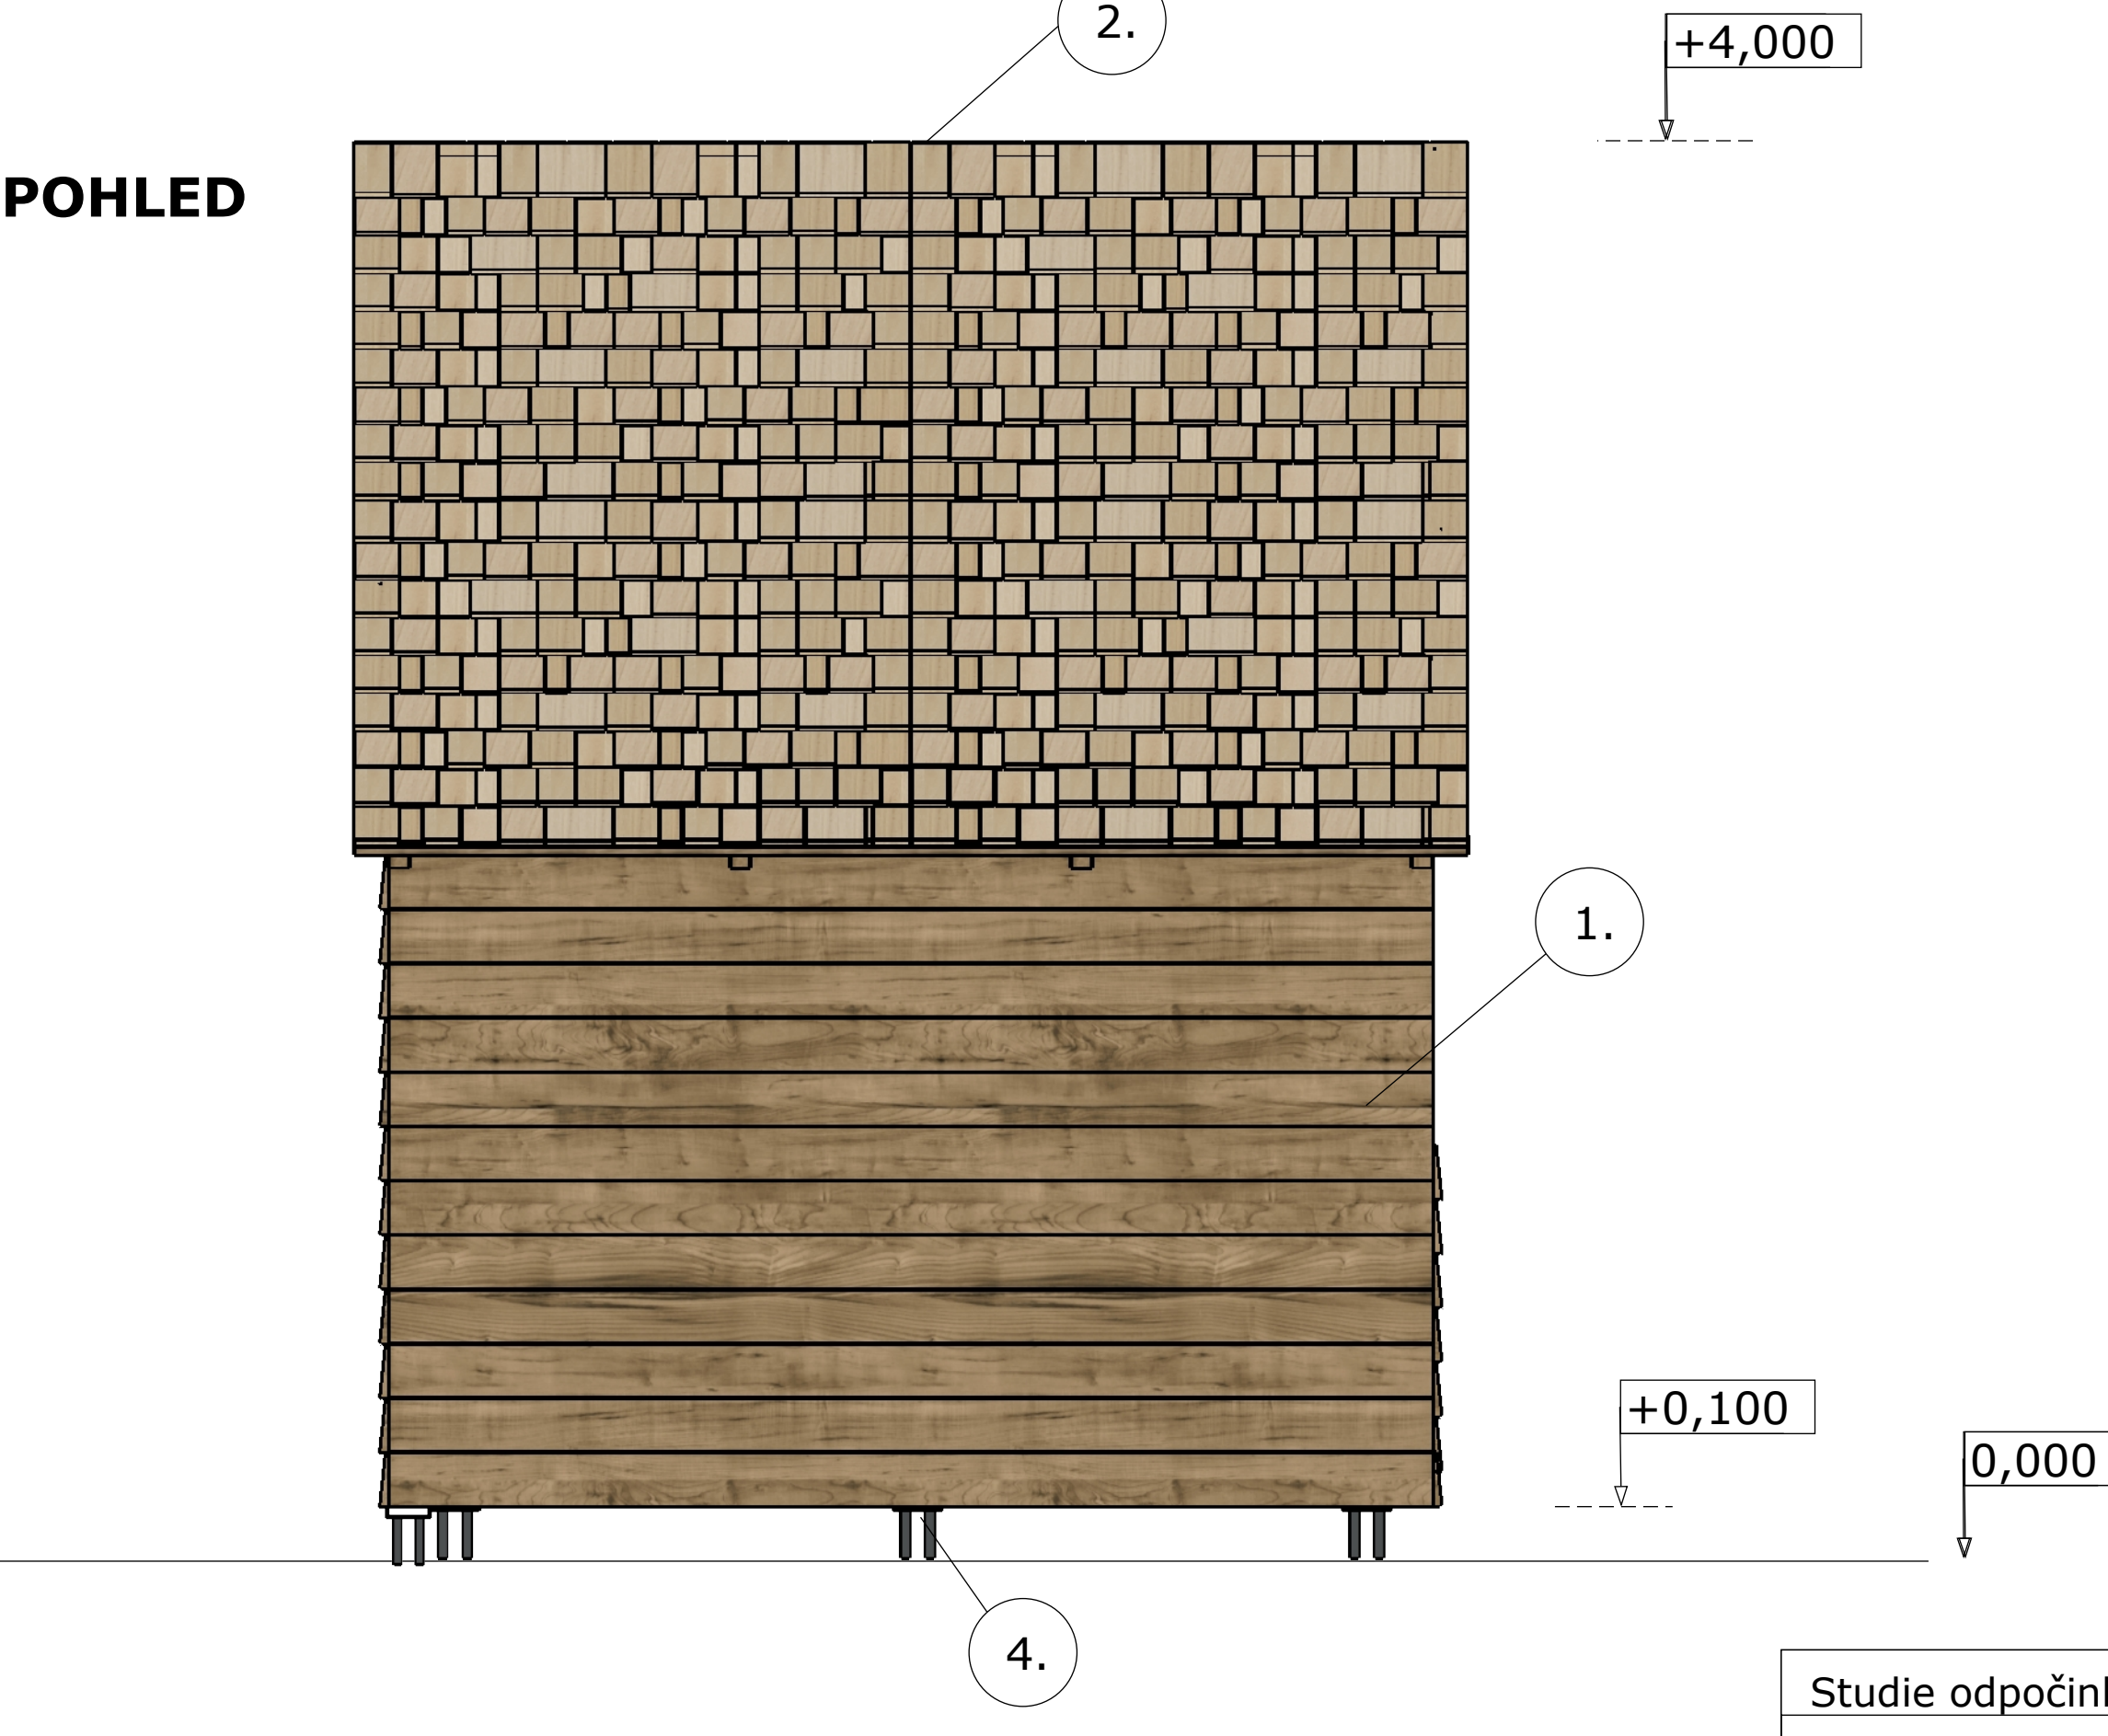

Studie odpočinkového místa		
Zpracoval:	Ing. Tomáš Zavadil	Datum: 01/2023
Investor:	Město Šluknov	

3D pohledy

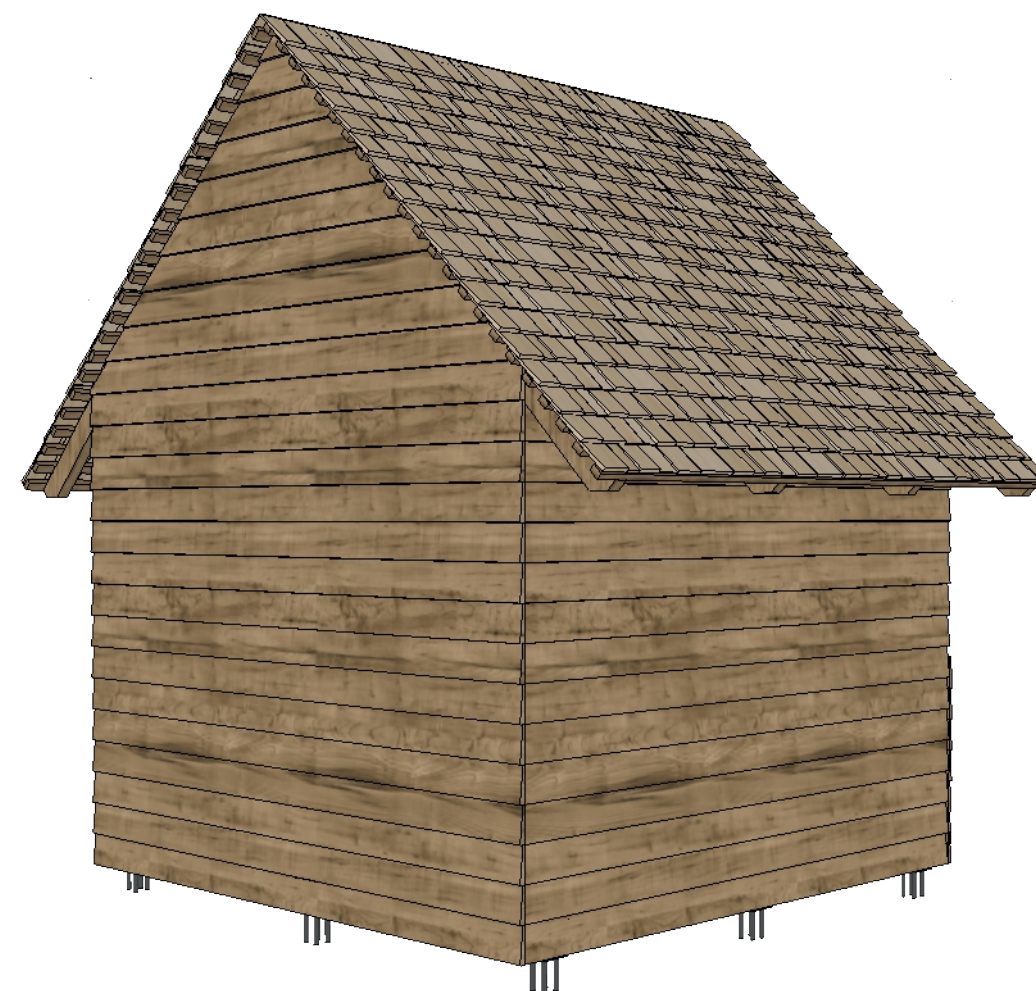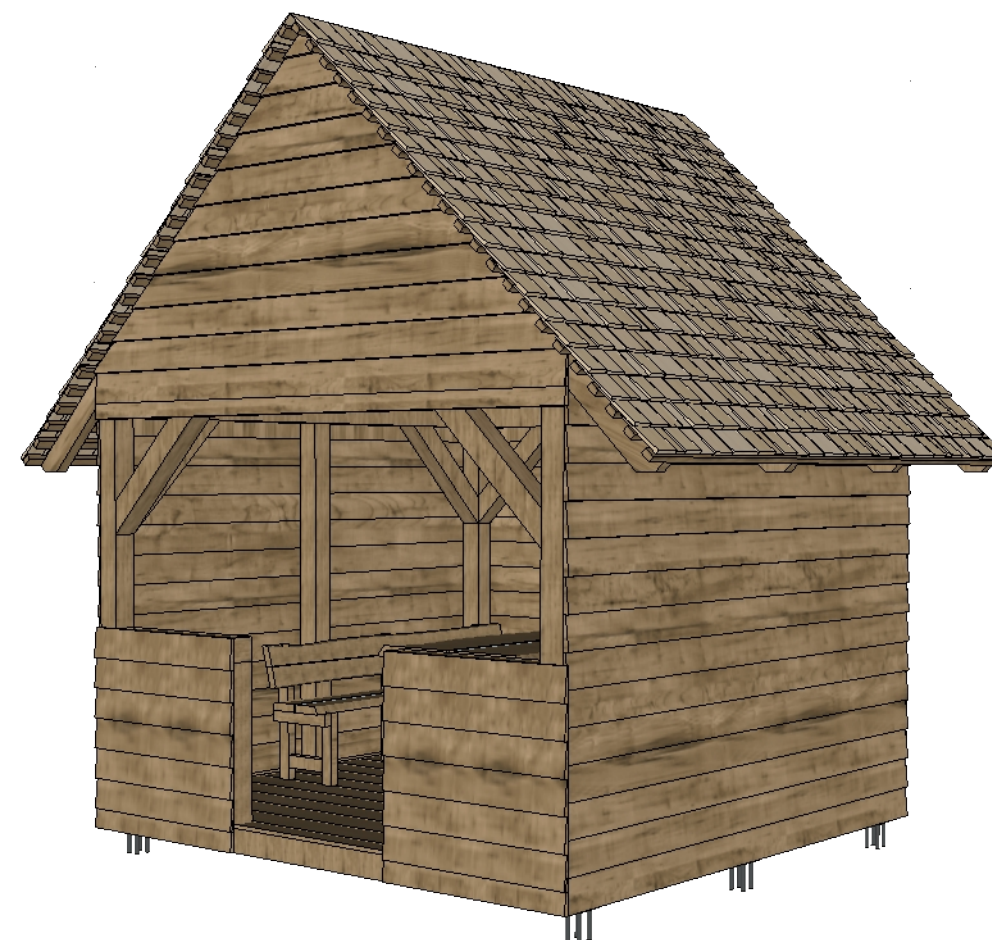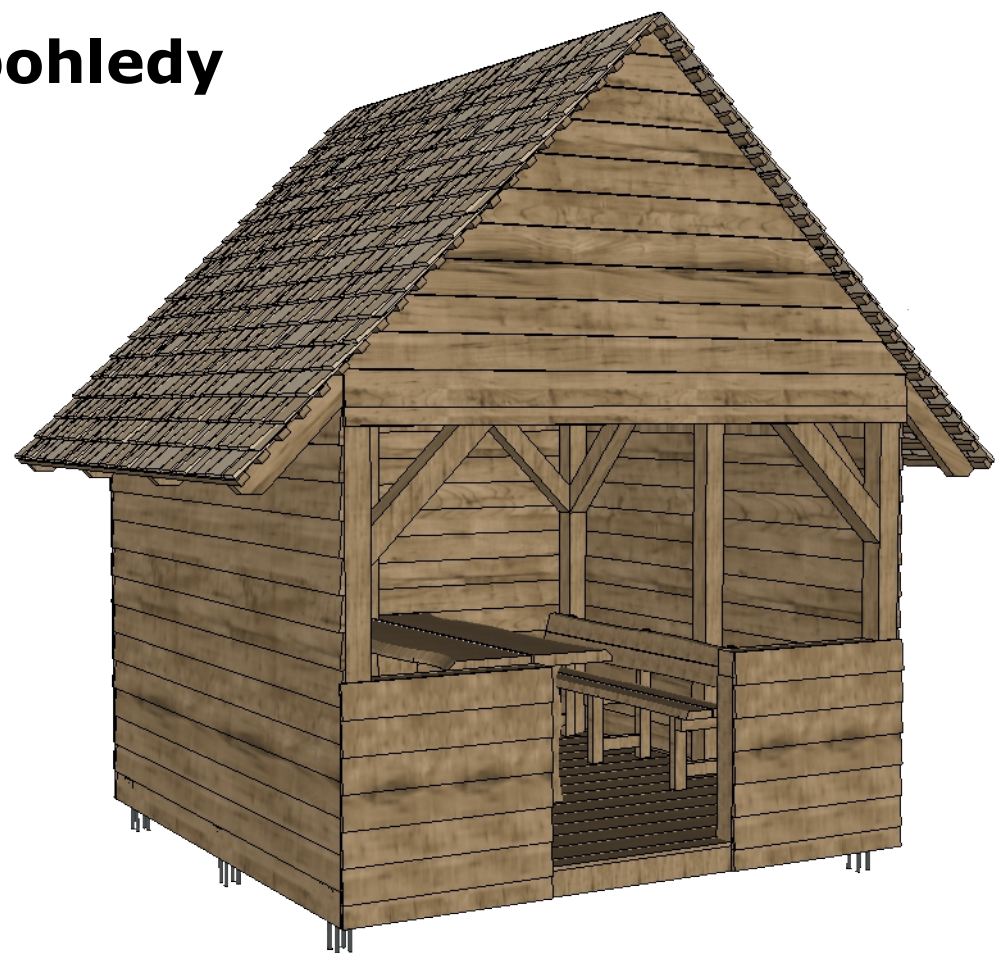

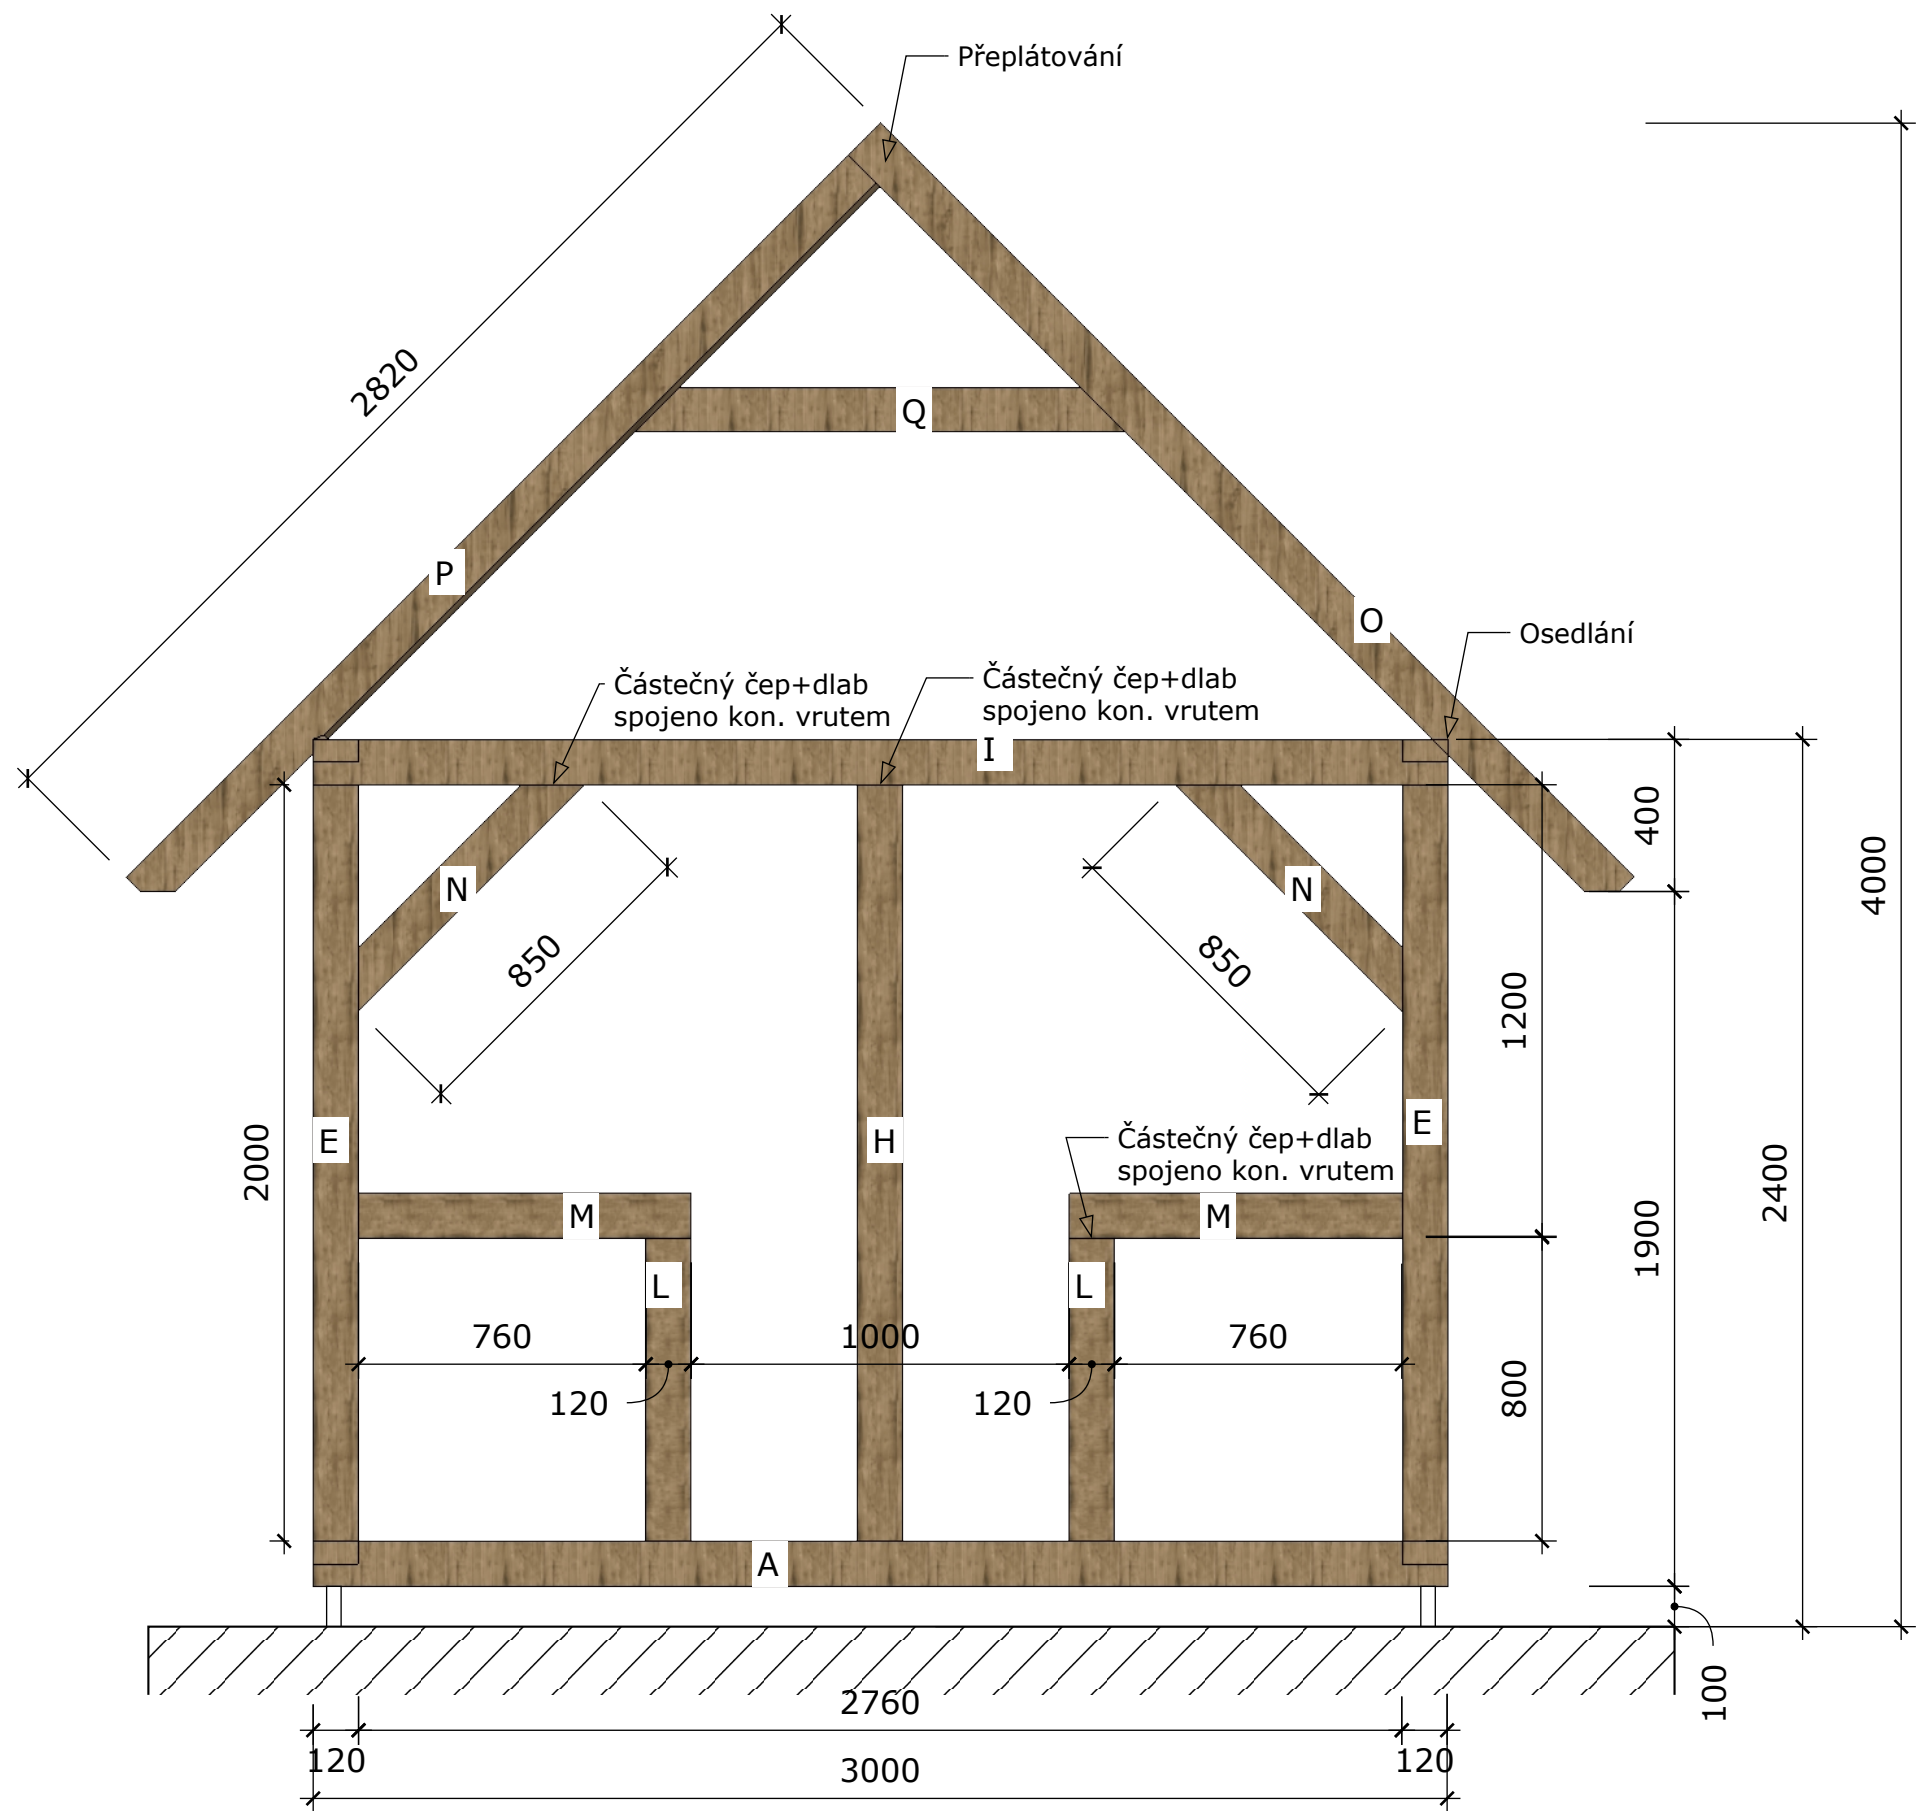

LEGENDA

Značení	Prvek	Délka	Dimenze	Ks
A	Základový práh	3000	120 x 120	1
B	Základový práh	3000	120 x 120	2
C	Základový práh	2880	120 x 120	1
D	Základový práh	3000	120 x 120	1
E	Nosný sloupek	2080	120 x 120	2
F	Nosný sloupek	2080	120 x 120	2
G	Nosný sloupek	2080	120 x 120	2
H	Nosný sloupek	2080	120 x 120	1
I	Vaznice	3000	120 x 120	1
J	Vaznice	3000	120 x 120	2
K	Vaznice	3000	120 x 120	1
L	Zábradlí	880	120 x 120	2
M	Zábradlí	920	120 x 120	2
N	Pásek	850	120 x 120	8
O	Krokev	2820	120 x 60	4
P	Krokev	2820	120 x 60	4
Q	Kleština	1300	120 x 60	4


Prováděcí dokumentace odpočinkového místa

Zpracoval: Ing. Tomáš Zavadil

Datum:

Investor: Město Šluknov


01 / 2023

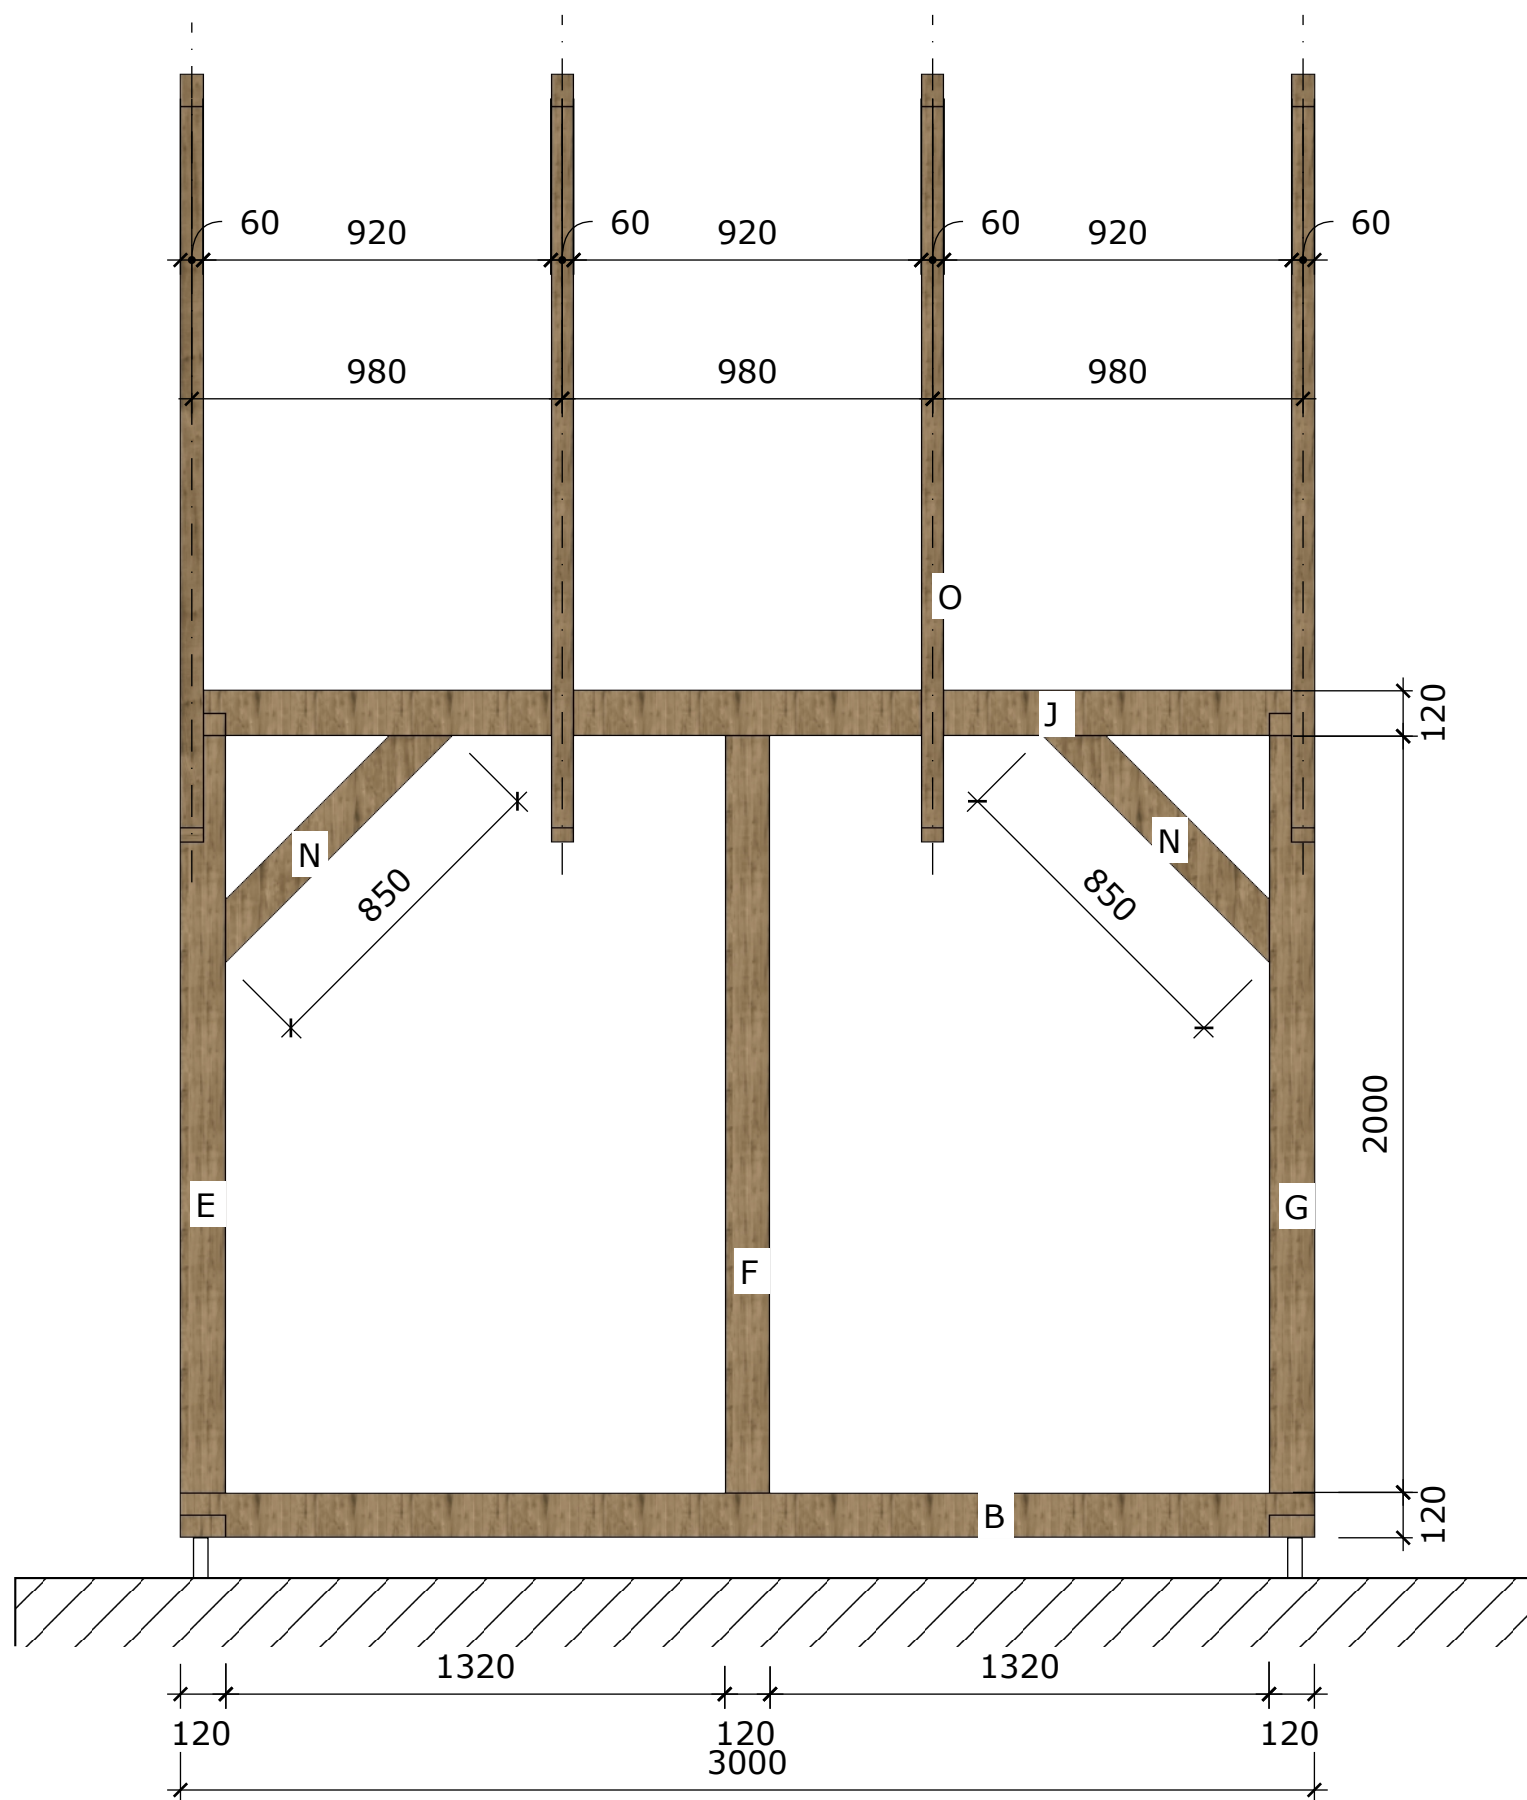

LEGENDA

Značení	Prvek	Délka	Dimenze	Ks
A	Základový práh	3000	120 x 120	1
B	Základový práh	3000	120 x 120	2
C	Základový práh	2880	120 x 120	1
D	Základový práh	3000	120 x 120	1
E	Nosný sloupek	2080	120 x 120	2
F	Nosný sloupek	2080	120 x 120	2
G	Nosný sloupek	2080	120 x 120	2
H	Nosný sloupek	2080	120 x 120	1
I	Vaznice	3000	120 x 120	1
J	Vaznice	3000	120 x 120	2
K	Vaznice	3000	120 x 120	1
L	Zábradlí	880	120 x 120	2
M	Zábradlí	920	120 x 120	2
N	Pásek	850	120 x 120	8
O	Krokev	2820	120 x 60	4
P	Krokev	2820	120 x 60	4
Q	Kleština	1300	120 x 60	4


Prováděcí dokumentace odpočinkového místa		
Zpracoval:	Ing. Tomáš Zavadil	Datum: 01 / 2023
Investor:	Město Šluknov	

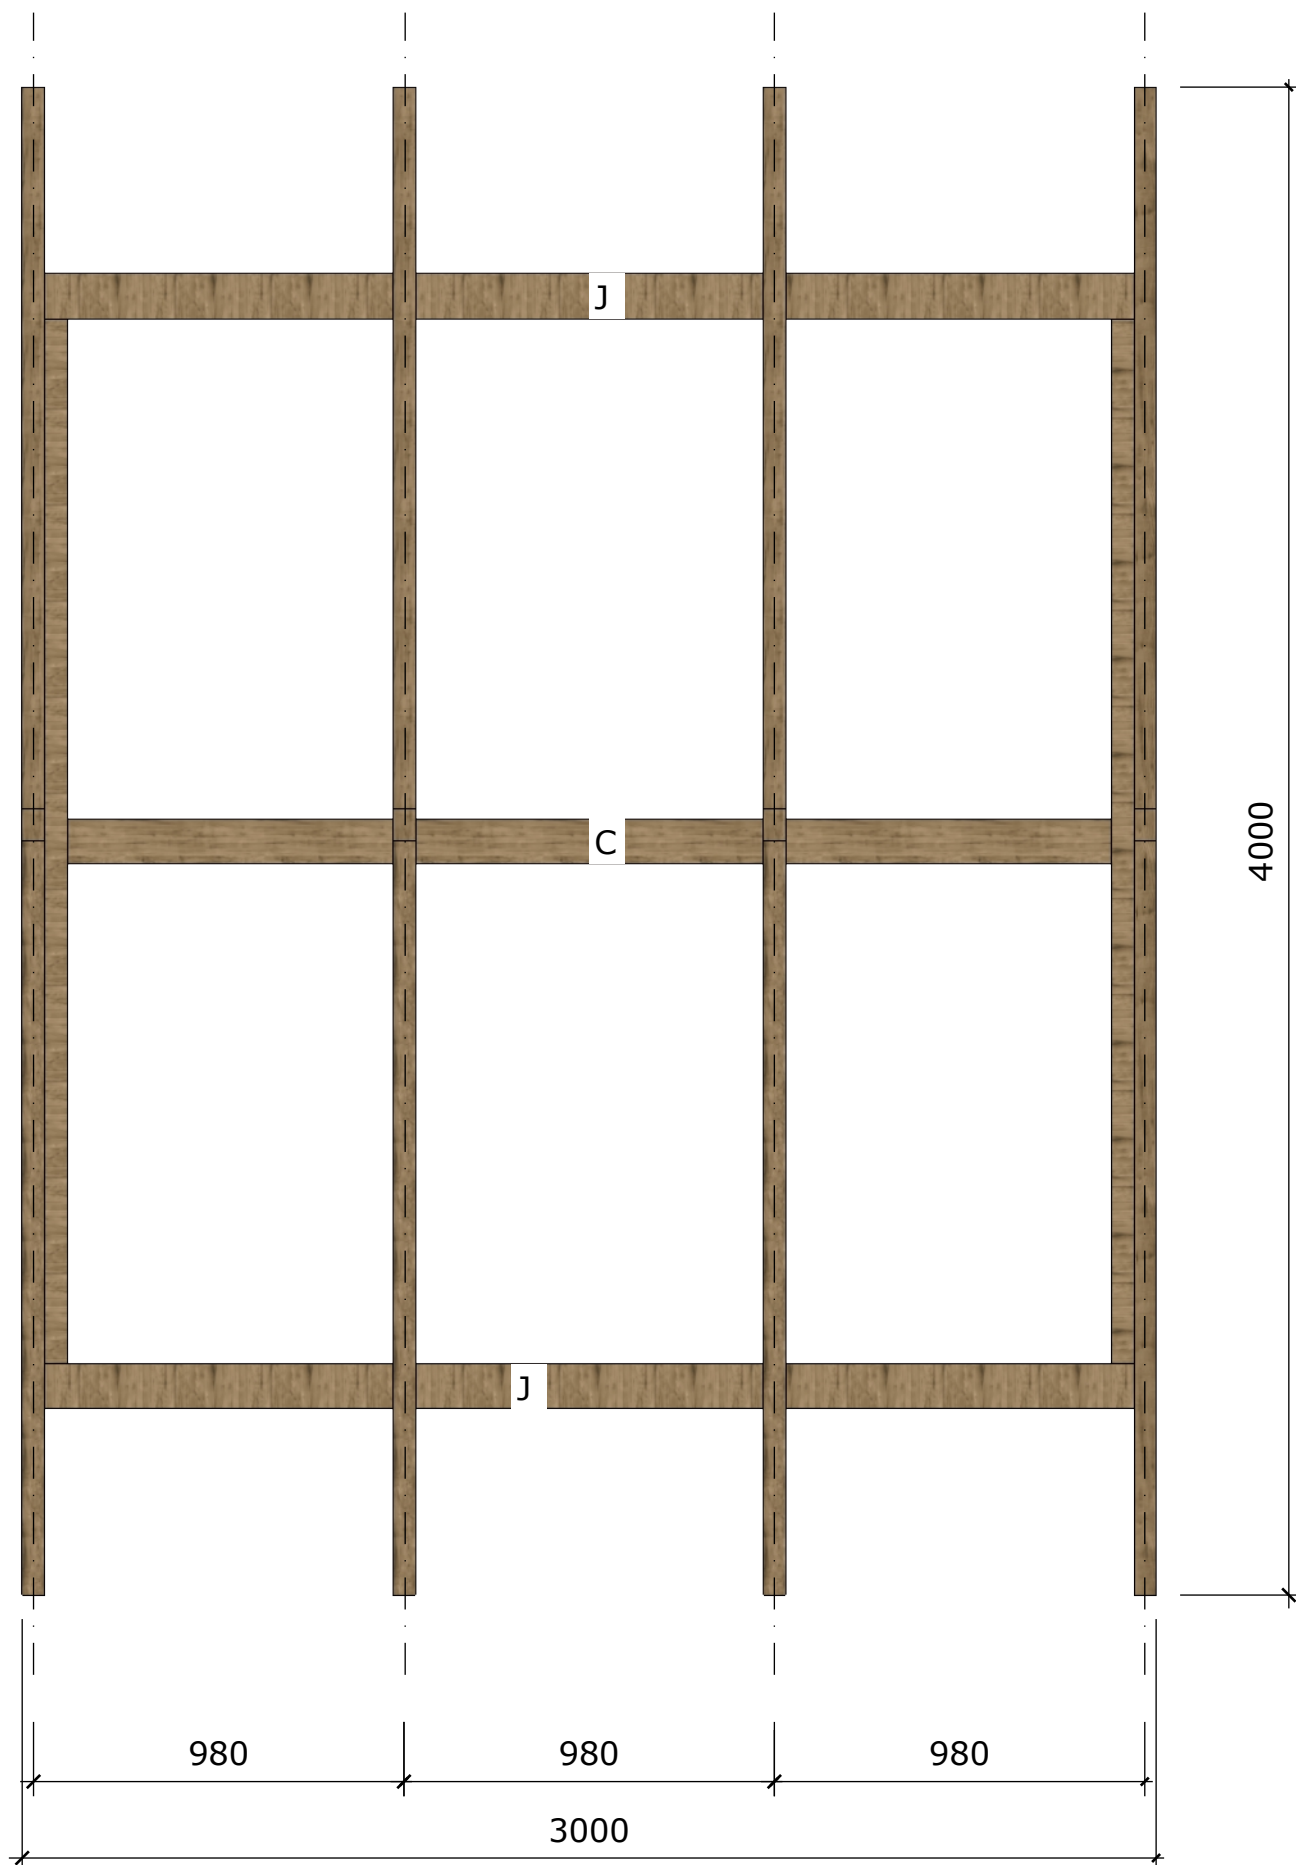

LEGENDA

Značení	Prvek	Délka	Dimenze	Ks
A	Základový práh	3000	120 x 120	1
B	Základový práh	3000	120 x 120	2
C	Základový práh	2880	120 x 120	1
D	Základový práh	3000	120 x 120	1
E	Nosný sloupek	2080	120 x 120	2
F	Nosný sloupek	2080	120 x 120	2
G	Nosný sloupek	2080	120 x 120	2
H	Nosný sloupek	2080	120 x 120	1
I	Vaznice	3000	120 x 120	1
J	Vaznice	3000	120 x 120	2
K	Vaznice	3000	120 x 120	1
L	Zábradlí	880	120 x 120	2
M	Zábradlí	920	120 x 120	2
N	Pásek	850	120 x 120	8
O	Krokev	2820	120 x 60	4
P	Krokev	2820	120 x 60	4
Q	Kleština	1300	120 x 60	4

Prováděcí dokumentace odpočinkového místa		
Zpracoval:	Ing. Tomáš Zavadil	Datum: 01 / 2023
Investor:	Město Šluknov	

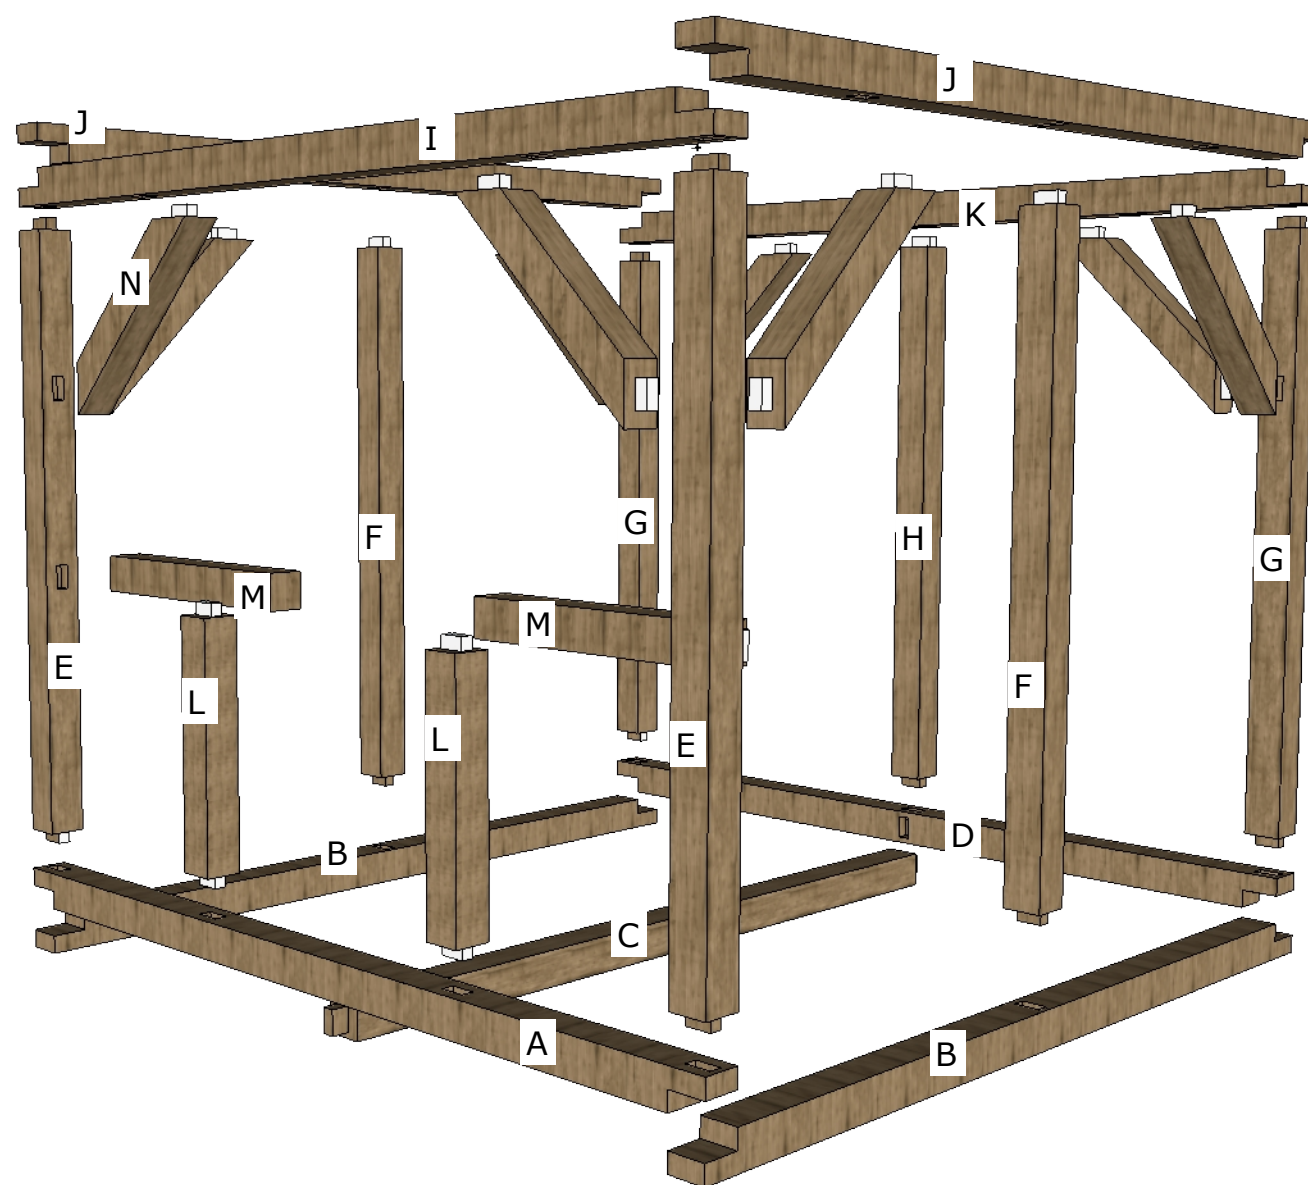

LEGENDA

Značení	Prvek	Délka	Dimenze	Ks
A	Základový práh	3000	120 x 120	1
B	Základový práh	3000	120 x 120	2
C	Základový práh	2880	120 x 120	1
D	Základový práh	3000	120 x 120	1
E	Nosný sloupek	2080	120 x 120	2
F	Nosný sloupek	2080	120 x 120	2
G	Nosný sloupek	2080	120 x 120	2
H	Nosný sloupek	2080	120 x 120	1
I	Vaznice	3000	120 x 120	1
J	Vaznice	3000	120 x 120	2
K	Vaznice	3000	120 x 120	1
L	Zábradlí	880	120 x 120	2
M	Zábradlí	920	120 x 120	2
N	Pásek	850	120 x 120	8
O	Krokev	2820	120 x 60	4
P	Krokev	2820	120 x 60	4
Q	Kleština	1300	120 x 60	4

Prováděcí dokumentace odpočinkového místa


Zpracoval: Ing. Tomáš Zavadil

Datum:


Investor: Město Šluknov

01 / 2023


A

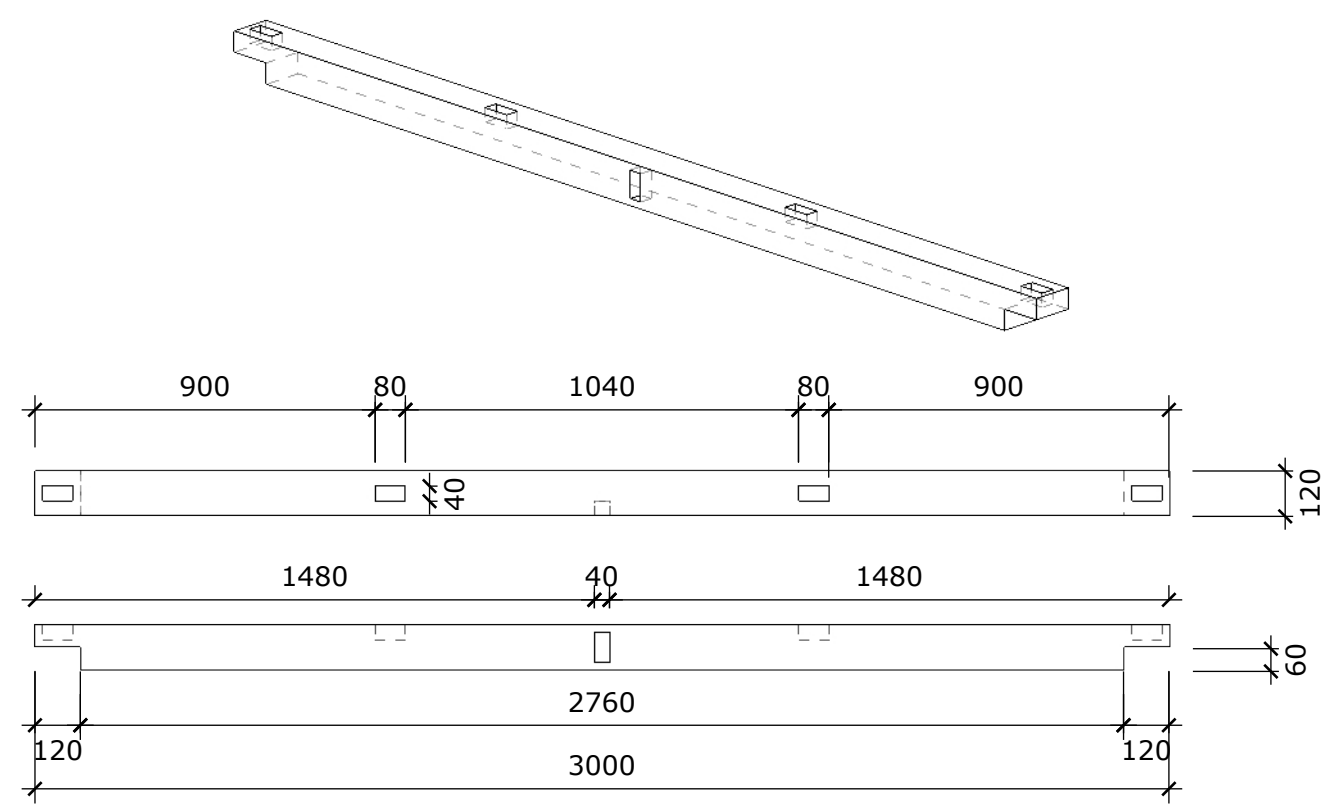


C

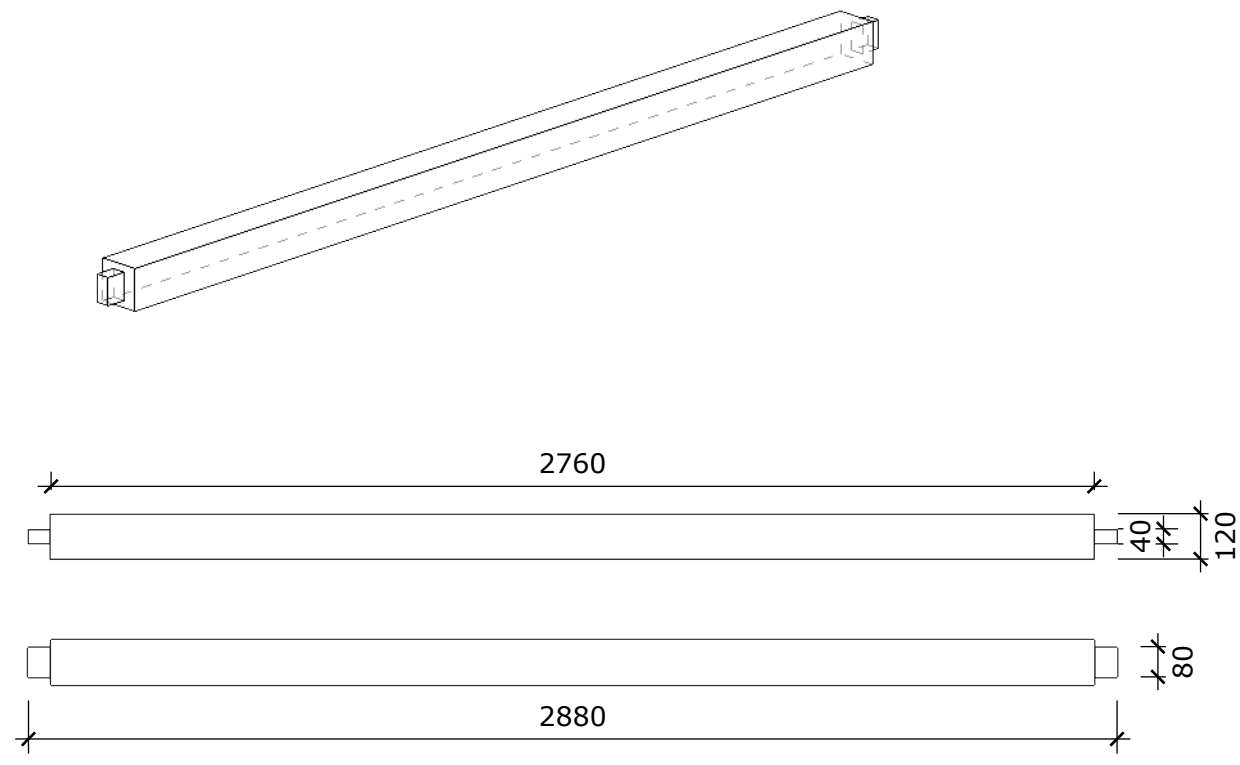

B



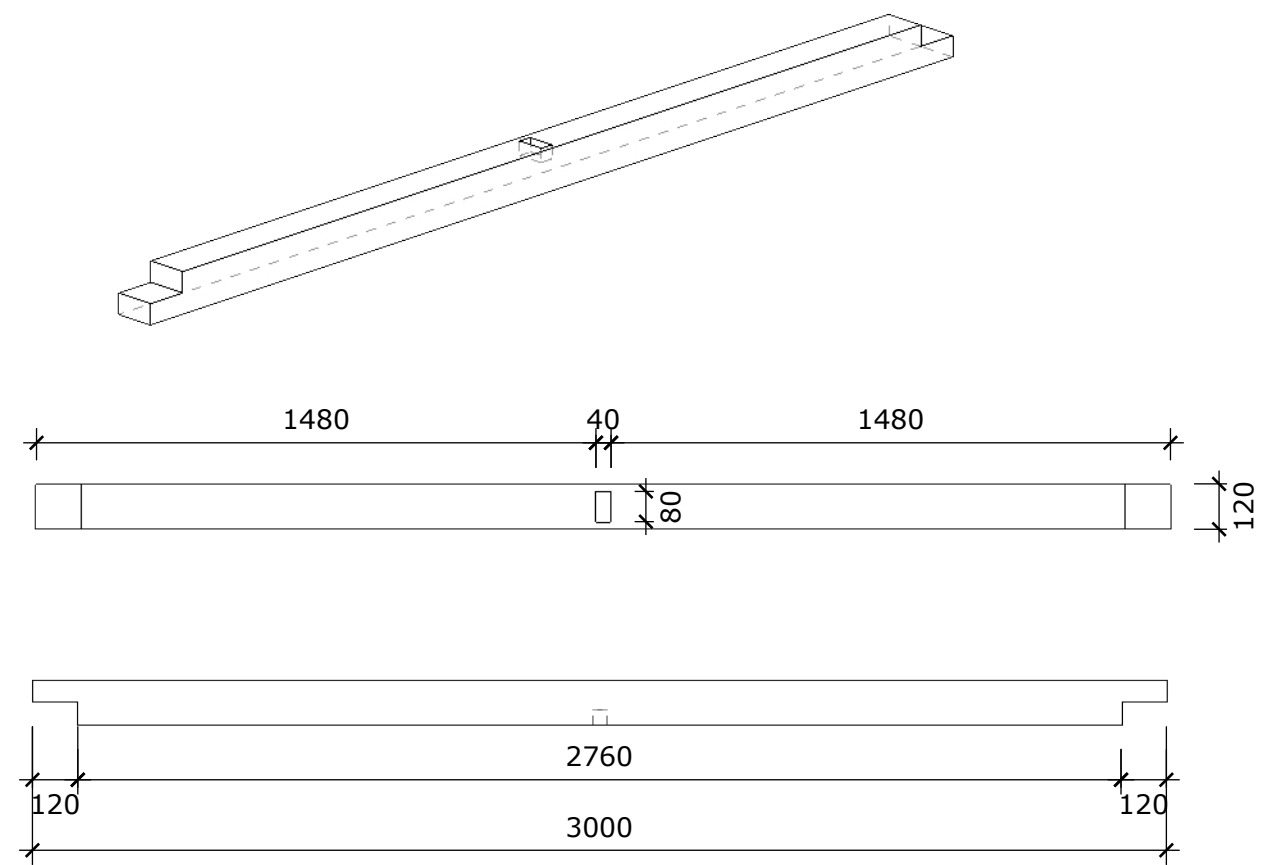


D

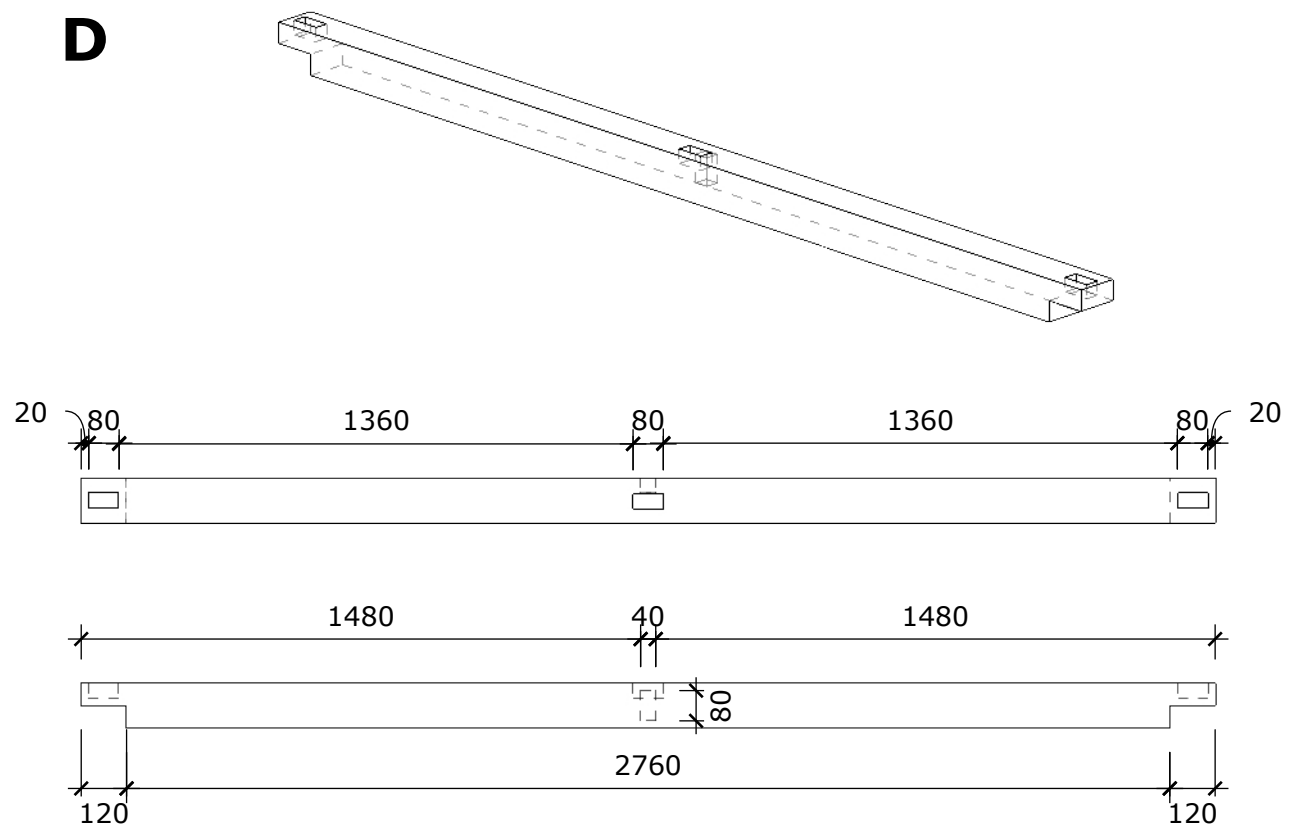


Prováděcí dokumentace odpočinkového místa		
Zpracoval:	Ing. Tomáš Zavadil	Datum: 01 / 2023
Investor:	Město Šluknov	



E

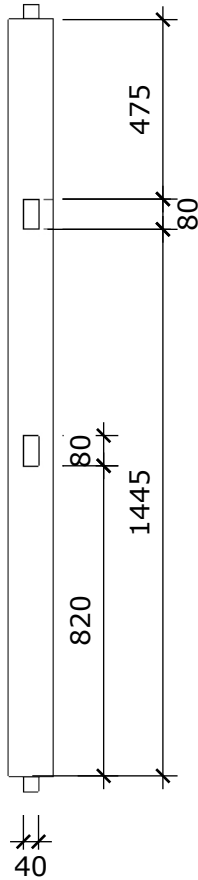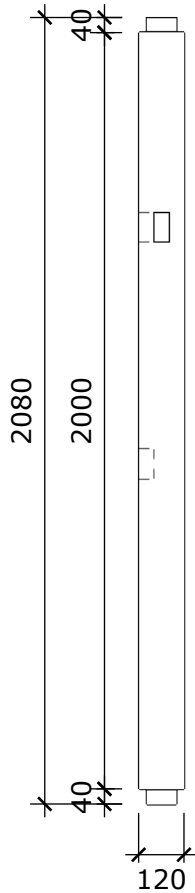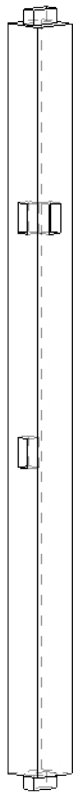




F

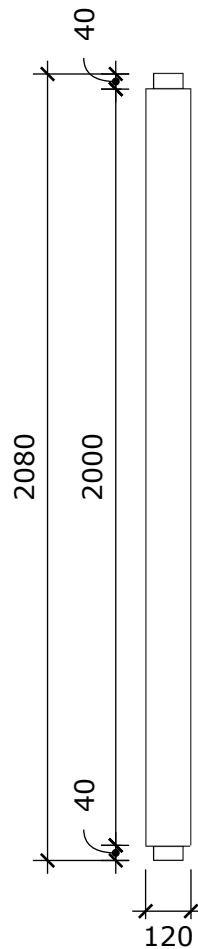


M

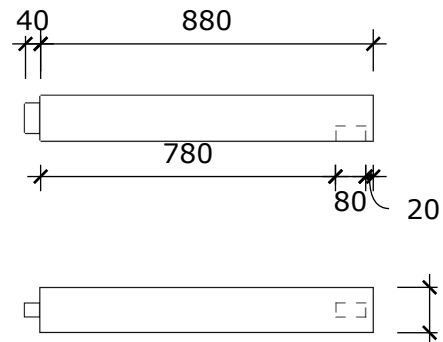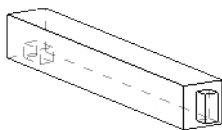



G

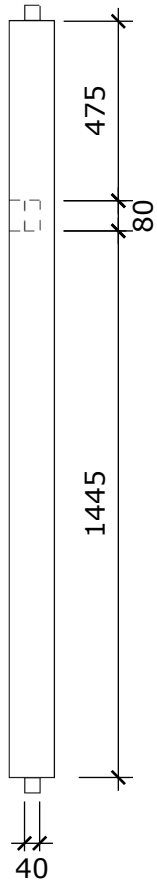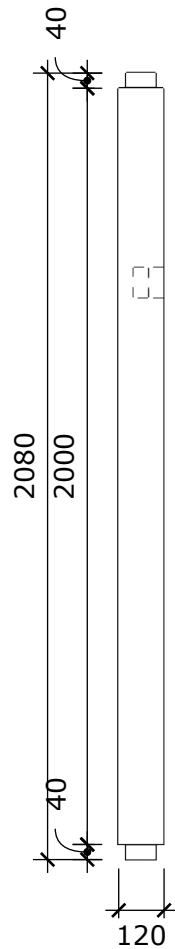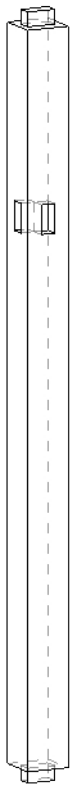

L

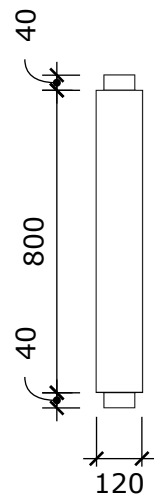

N

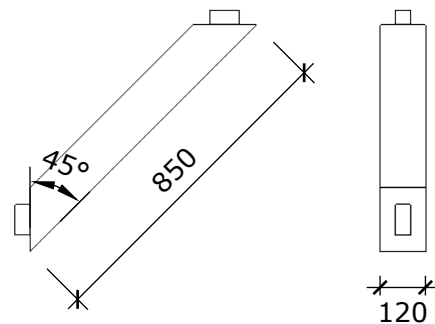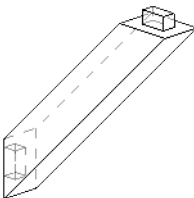

Prováděcí dokumentace odpočinkového místa



Zpracoval: Ing. Tomáš Zavadil

Datum:



Investor: Město Šluknov

01 / 2023



I

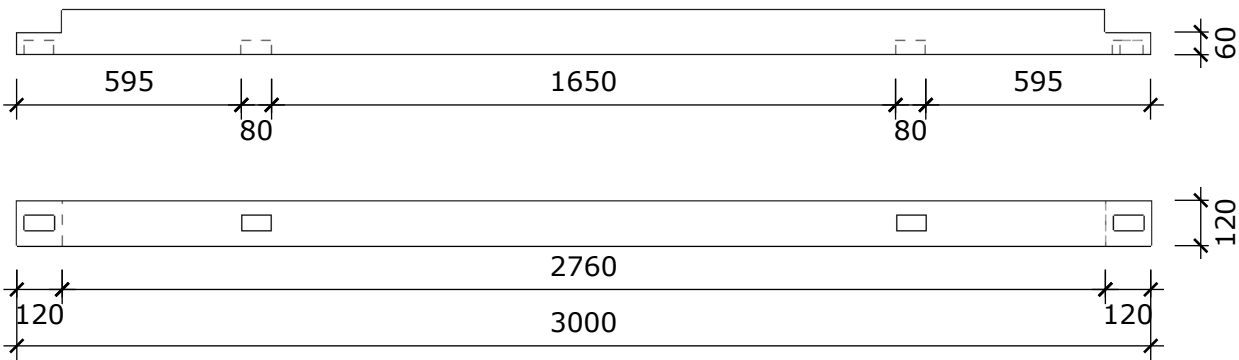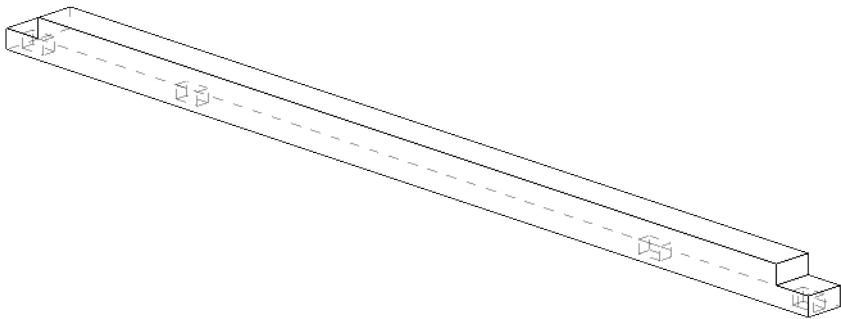



K

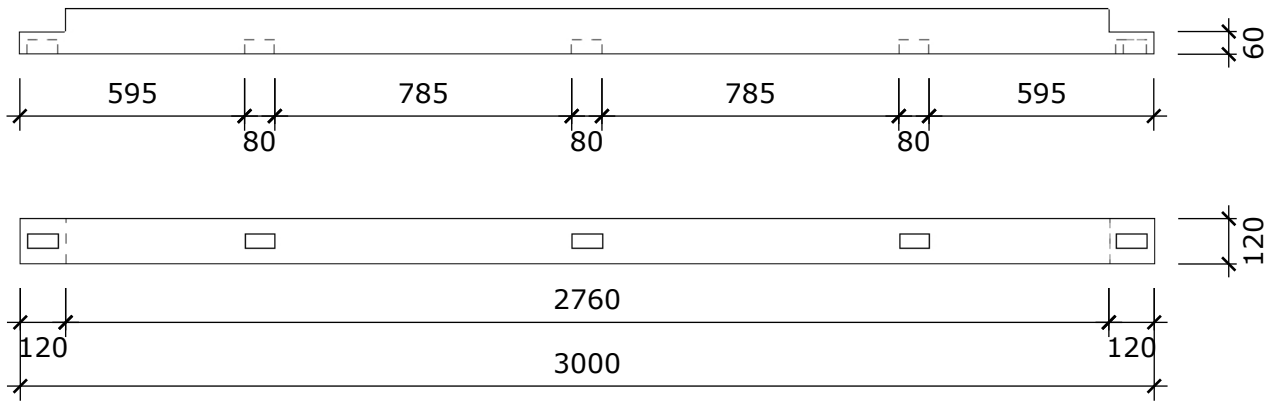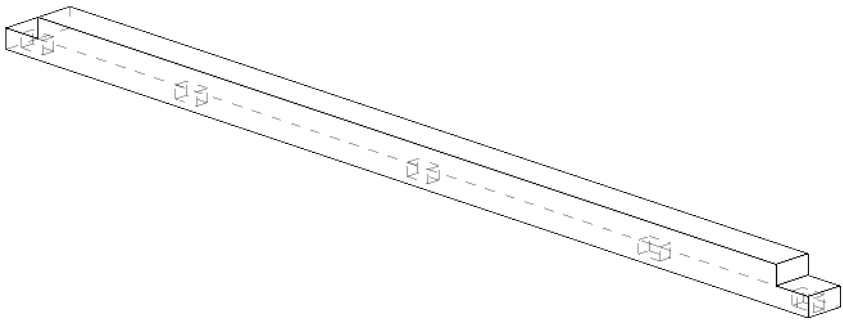

J

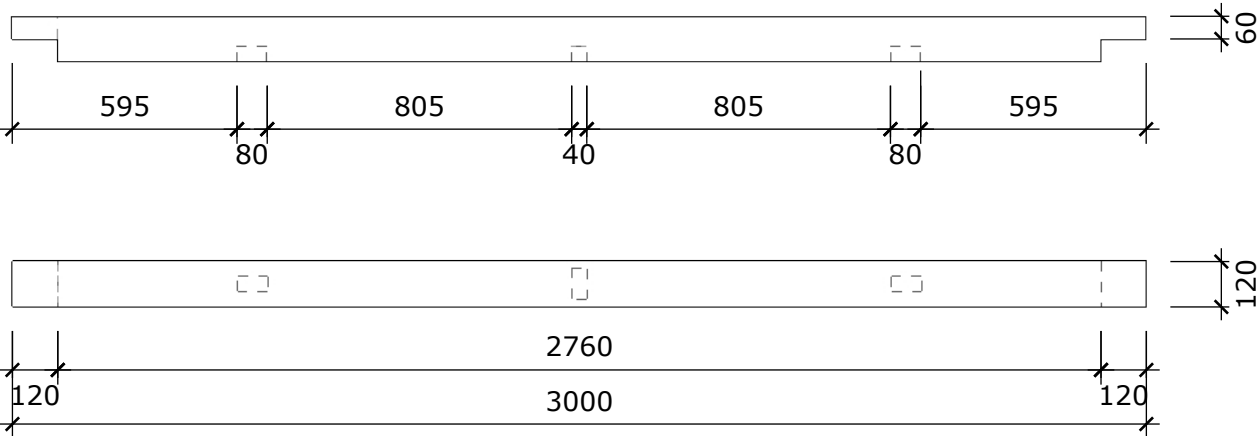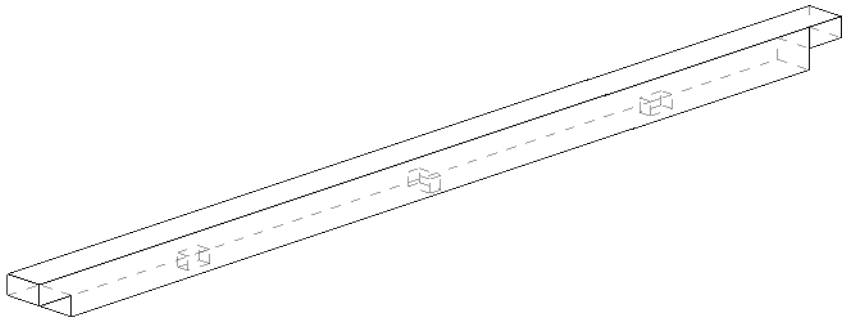


H

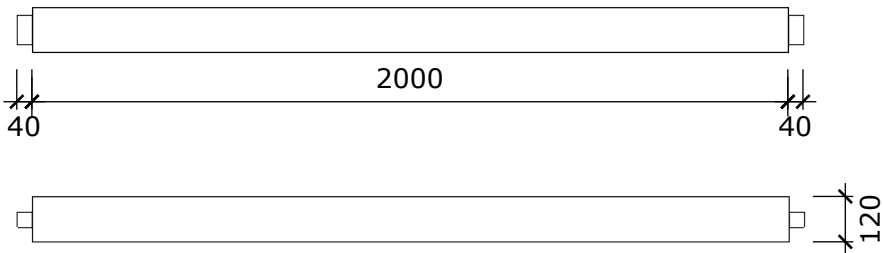
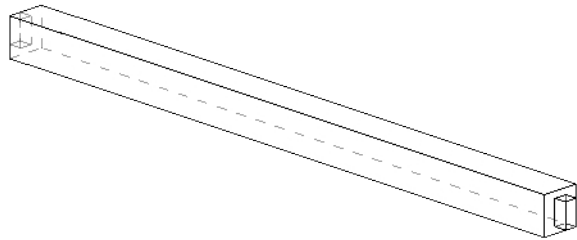


Prováděcí dokumentace odpočinkového místa		
Zpracoval:	Ing. Tomáš Zavadil	Datum: 01 / 2023
Investor:	Město Šluknov	


O

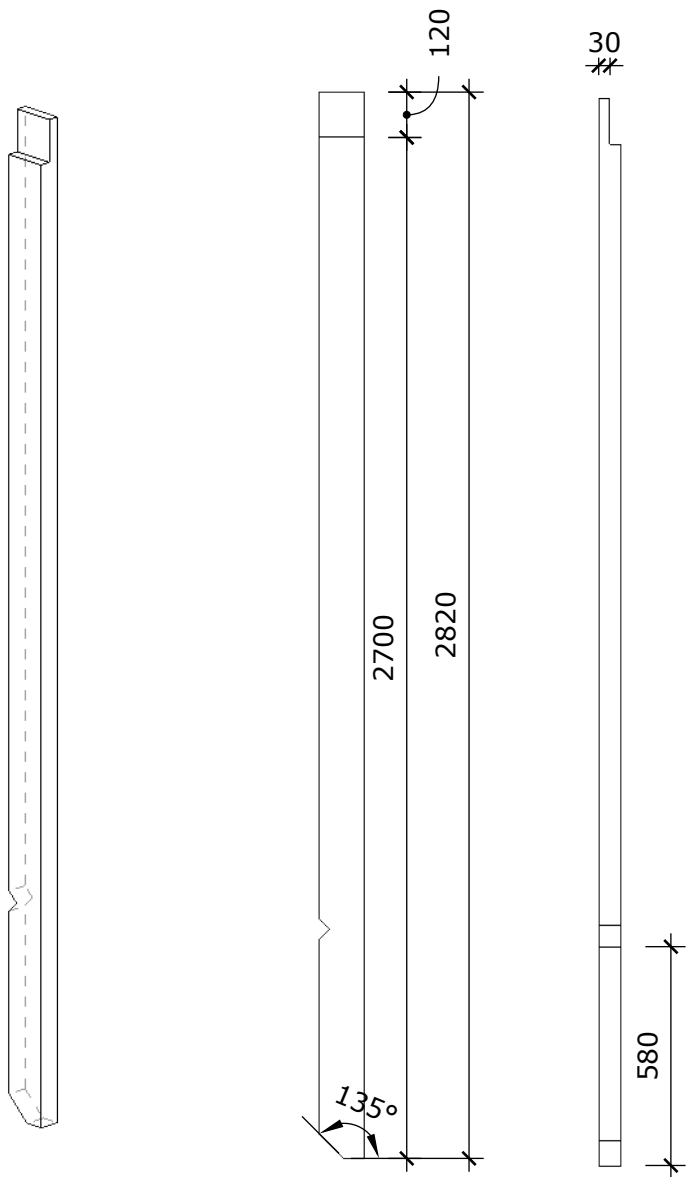

P

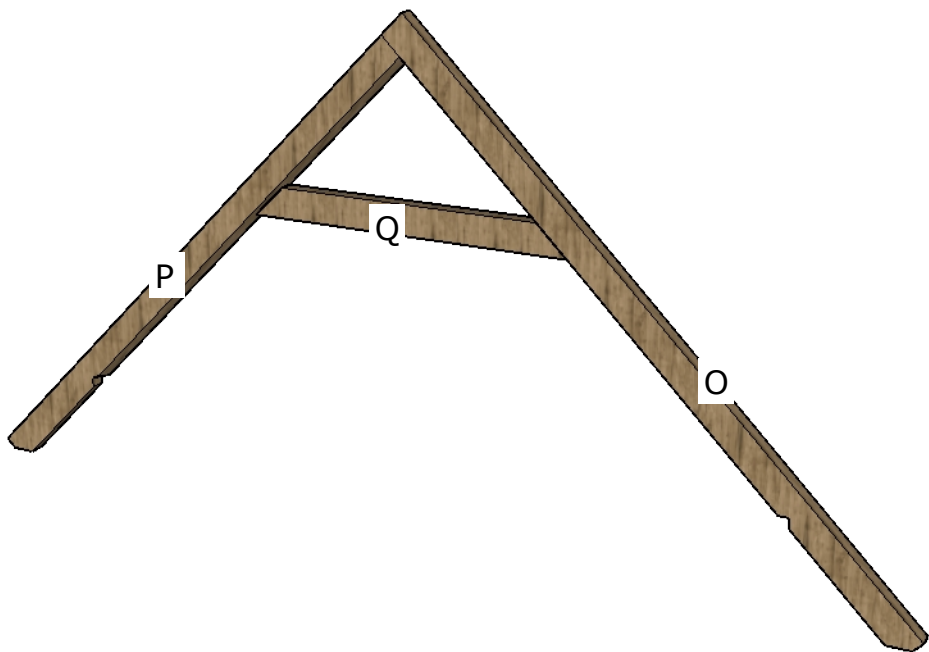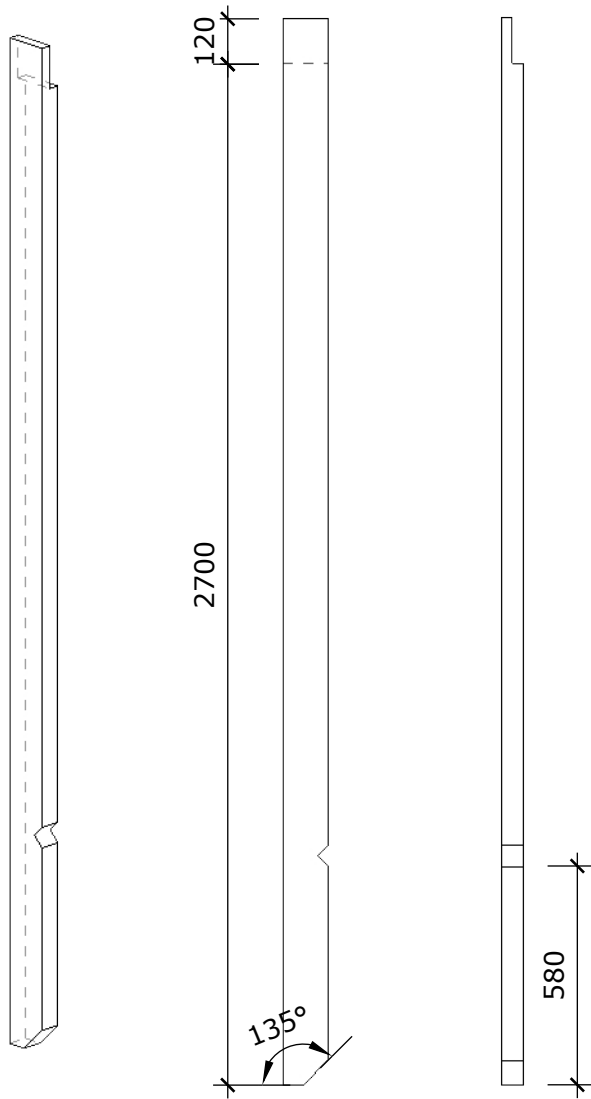

Q

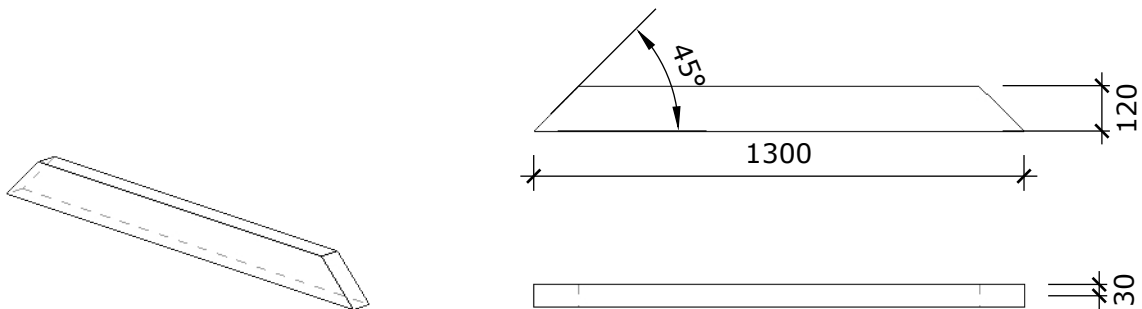

Prováděcí dokumentace odpočinkového místa		
Zpracoval:	Ing. Tomáš Zavadil	Datum: 01 / 2023
Investor:	Město Šluknov	