



1 KCE PARKOVACÍCH STÁNÍ - KATALOGOVÝ LIST: D1-D-1-VI-P11			
BETONOVÁ ZÁMKOVÁ DLAŽBA	DL	80 MM	
LOŽE Z KAMENNÉ DRΤĚ	L	40 MM	
VRSTVA ZE SMĚŠI STMELENÉ CEMENTEM	SC C8/10	120 MM	
MECHANICKÝ ZPEVNĚNÁ ZEMINA	MZ	150 MM	
SEJMUTÍ ORNICE		150 MM	
KCE CELKEM	MIN. 390 MM		

VŘ A-A
KM 0.012 05

2 KCE VNITŘNÍ KOMUNIKACE - KATALOGOVÝ LIST: D1-N-3-VI-P11			
ASFALTOVÝ BETON STŘEDNĚZRNÝ	ACO 11	40 MM	
SPOJOVACÍ POSTŘIK KATIONATIVNÍ EMULZI	PS, EKM	0.7 KG/M²	
OBALOVANÉ KAMENIVO HRUBOZRNNÉ	ACP 16+	50 MM	
ŠTĚRKODŘ	ŠD	150 MM	
MECHANICKÝ ZPEVNĚNÁ ZEMINA	MZ	150 MM	
SEJMUTÍ ORNICE		150 MM	
KCE CELKEM	MIN. 390 MM		

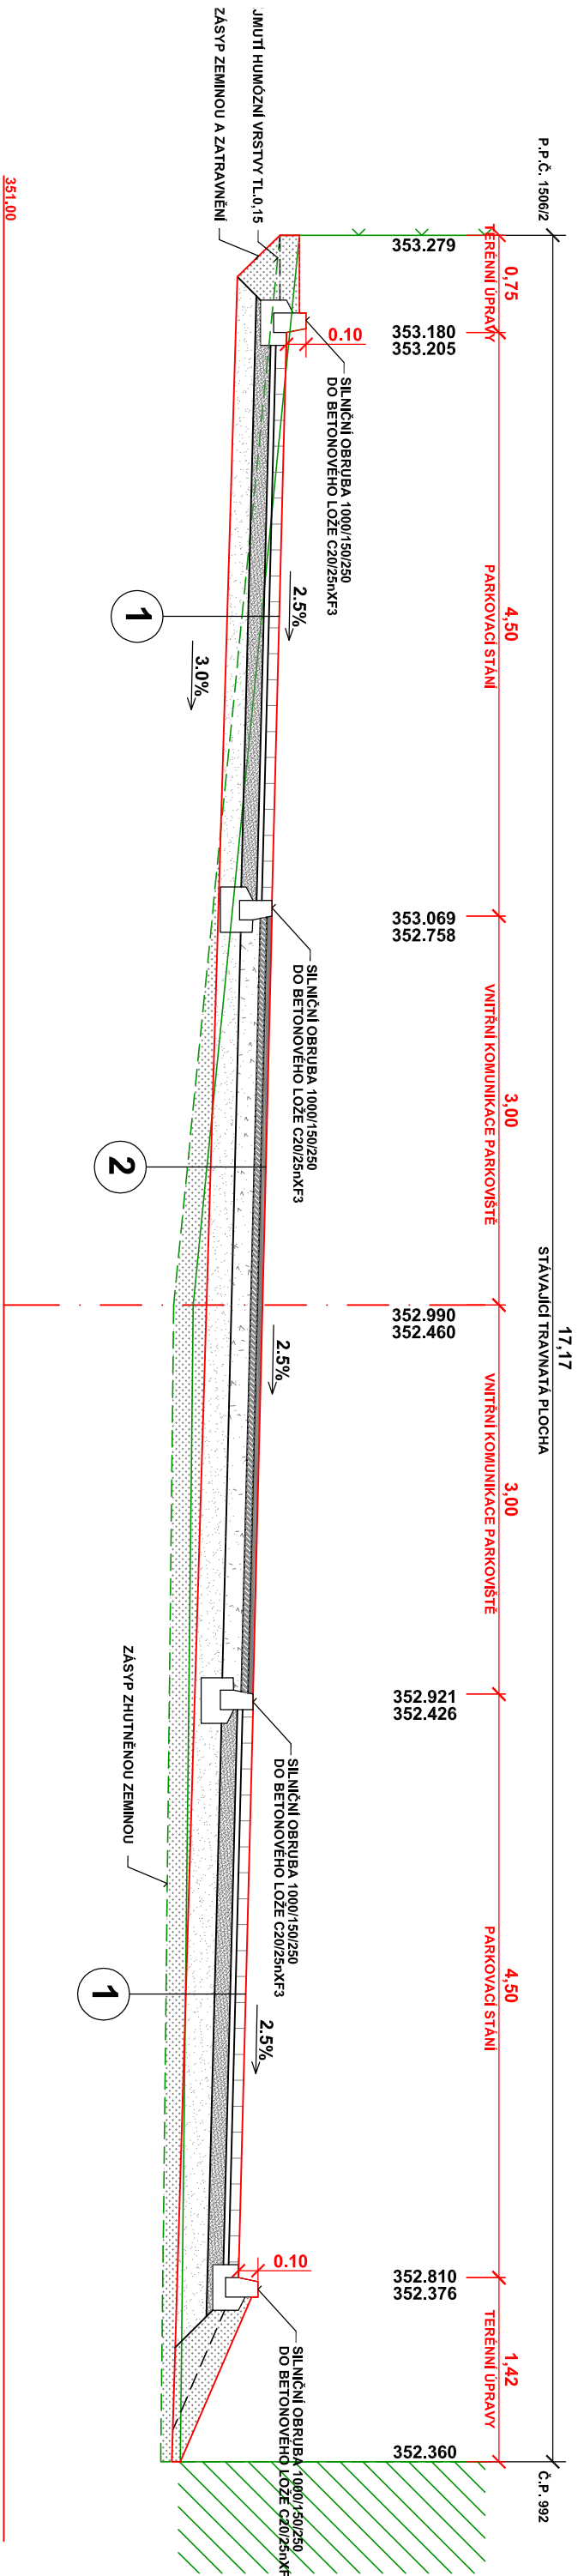

VŘ CHODNÍKEM

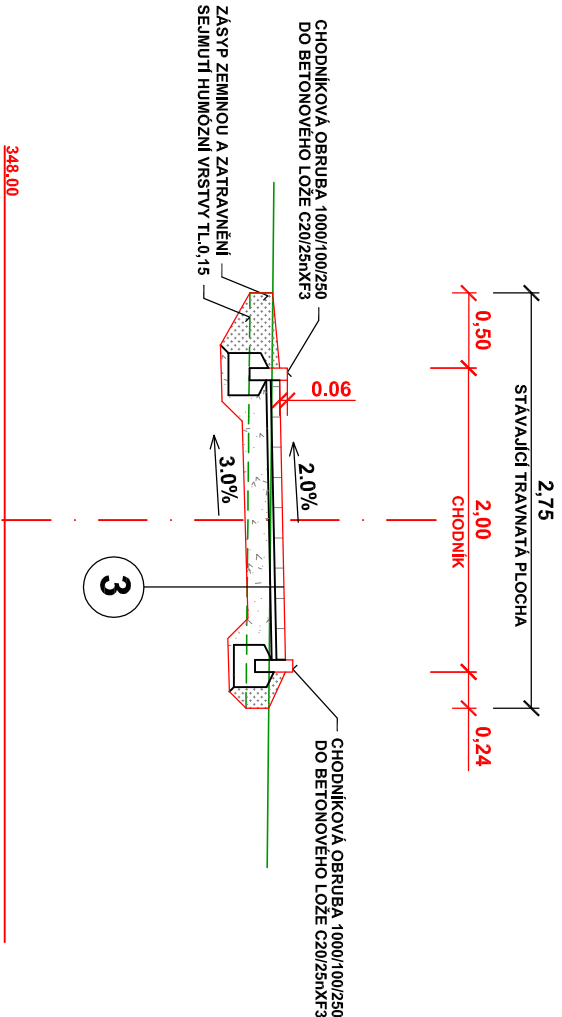

3 KCE POCHOZÍHO CHODNÍKU - KATALOGOVÝ LIST: D2-D-1-CH-P111			
BETONOVÁ ZÁMKOVÁ (RELÍEFNÍ) DLAŽBA	DL	60 MM	
LOŽE Z DRΤĚ	L	30 MM	
ŠTĚRKODŘ	ŠD	150 MM	
SEJMUTÍ ORNICE		150 MM	
KCE CELKEM	MIN. 240 MM		

PŘESNÉ VYZNAČENÍ VŠECH PODZEMNÍCH VEDENÍ A ZAŘÍZENÍ NA POVRCHU ZAJISTÍ INVESTOR PODLE ZÁKONA č. 200/94 Sb. (ZÁKON O ZEMĚMĚŘÍSTVÍ), VČETNĚ POZDĚJŠÍCH ZNĚNÍ.
POLOHA INŽENÝRSKÝCH SÍTÍ NA VÝKRESE JE ZAKRESLENA POUZE ORIENTAČNĚ.

INVESTOR: MĚSTO ŠLUKNOV NÁMĚSTÍ MÍRU 1 407 77 ŠLUKNOV		GENERALNÍ PROJEKTANT: ProProjekt PROJEKTOVÁNÍ STAVEB ■ INŽENÝRSKÁ ČINNOST ■ DOZOROVÁNÍ STAVEB www.proprojekt.cz	
ZÁSTUPCE INVESTORA:		PROJEKTANT ČÁSTI: K.Ú. ŠLUKNOV P.P.Č.K. 1505/1, 1516/2, 1507, 1505/6	
MÍSTO: K.Ú. ŠLUKNOV P.P.Č.K. 1505/1, 1516/2, 1507, 1505/6		PROJEKTANT ČÁSTI: ZODP. PROJEKTANT: ING. JAROSLAV KAREL VYPRACOVAL: ING. JAROSLAV KAREL	
STAVBA: REKONSTRUKCE SÍDLIŠTĚ VE ŠLUKNOVĚ - SO 115 - PARKOVIŠTĚ, SÍDLIŠTĚ III.		DATUM: 08/2015 ČÍSLO ZAKÁZKY: 2015359	
PROJEKTOVÁ ČÁST: C. STAVEBNÍ ČÁST		MĚŘÍTKO: 1:50 ČÍSLO VÝKRESU: C.	
VÝKRES: VZOROVÉ PŘÍČNÉ ŘEZY		STUPEŇ PD: DSP REVIZE: 1.2.3.	
		PŘÍLOHA: PŘÍLOHA	