


POHLED NA PLETIVOVÉ OPLOCENÍ Z ULICE T.G.M.

POHLED NA KOVOVÉ OPLOCENÍ Z ULICE T.G.M. - TYPOVÉ POLE

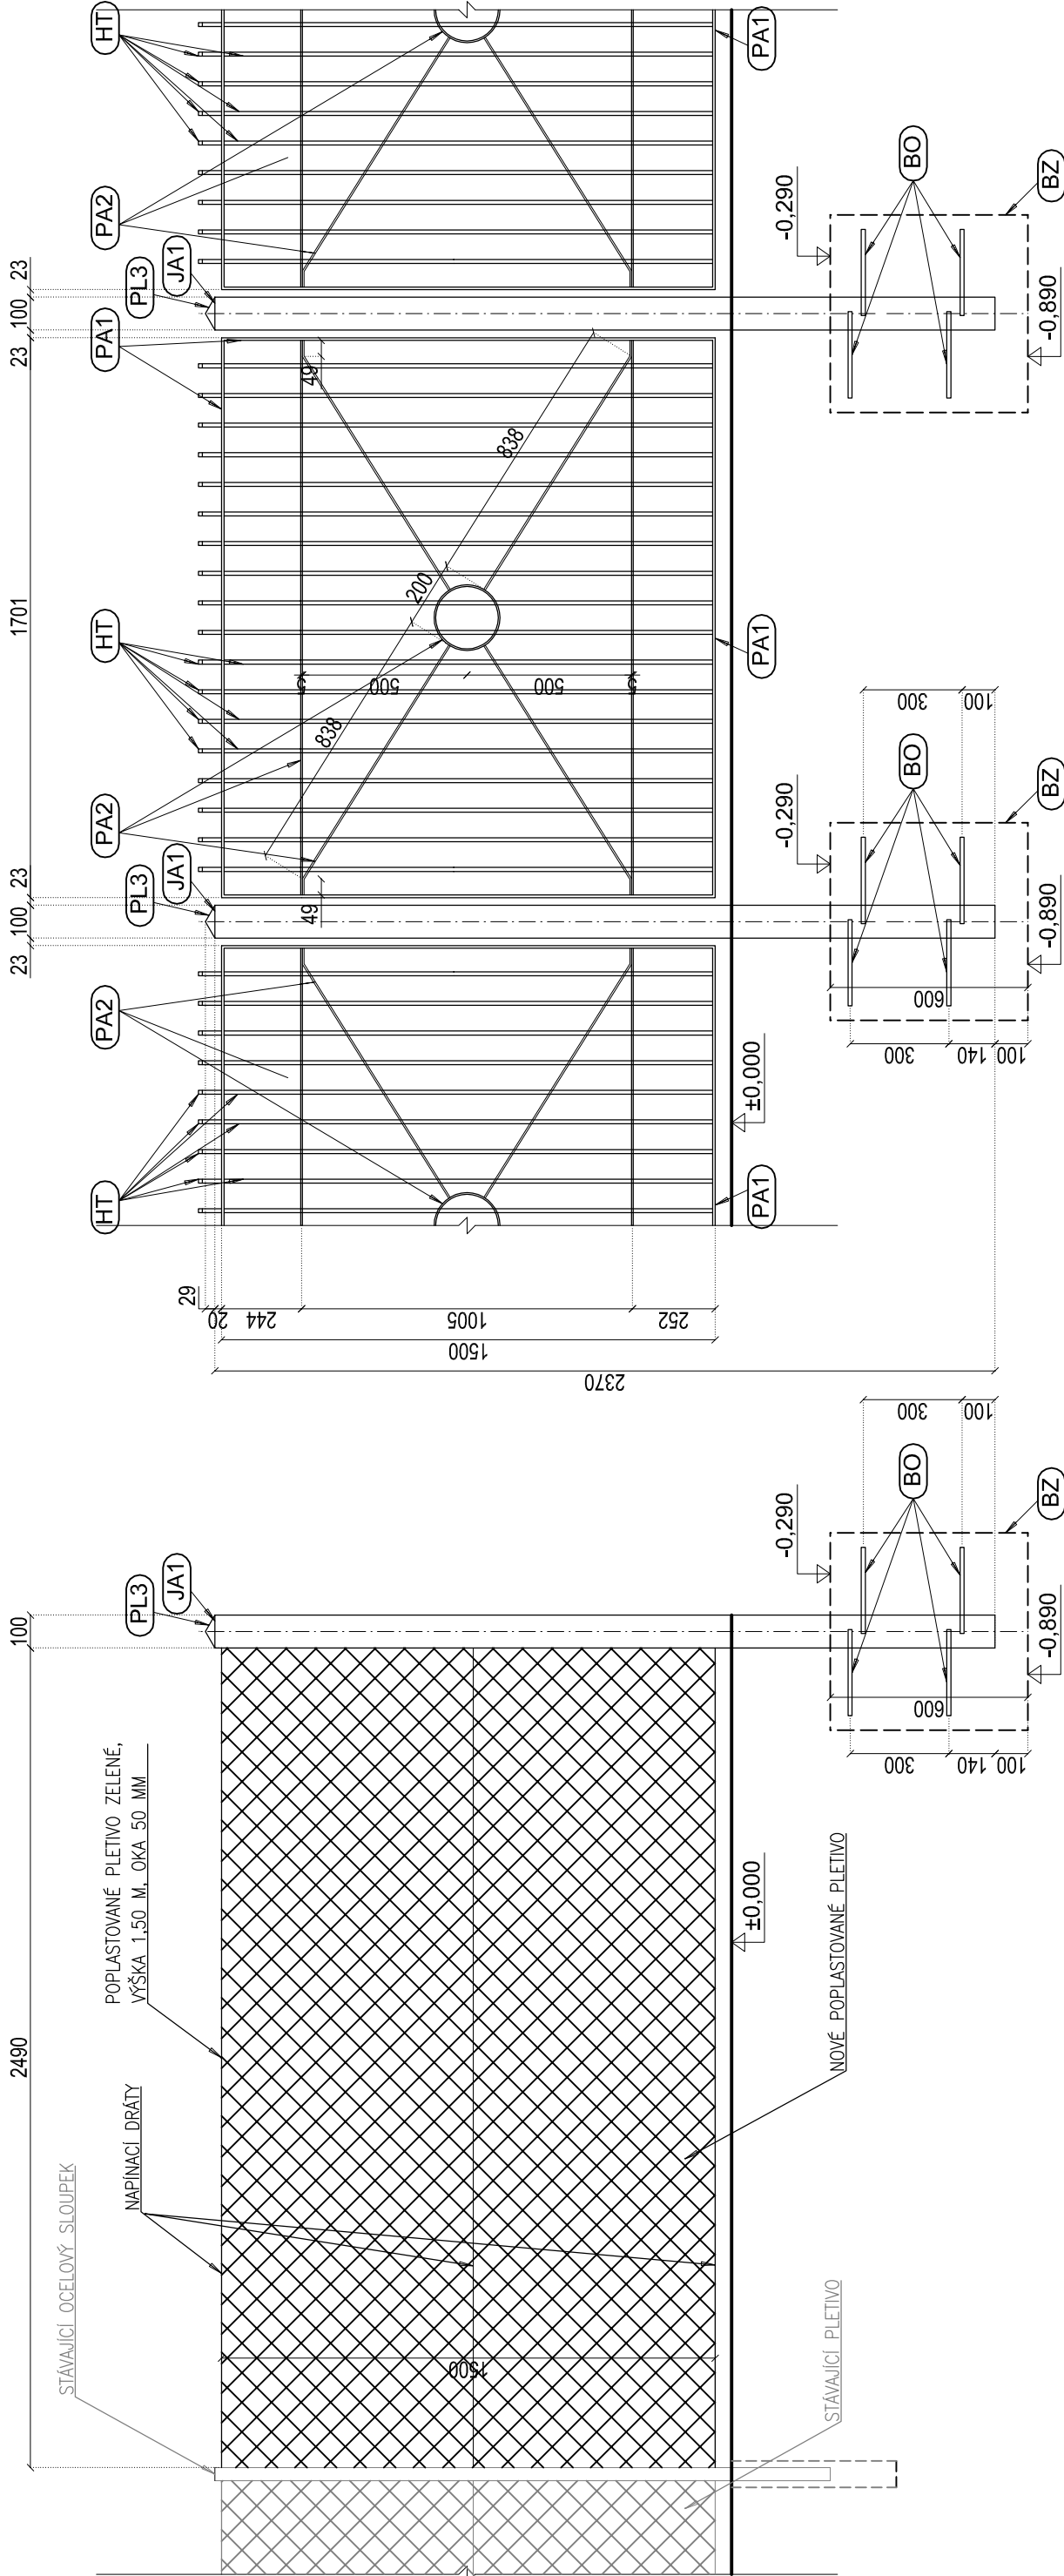

VÝPIS MATERIÁLU

ODKAZ	PROFIL
PA1	OC. TYČ PLOCHÁ 80x8mm
PA2	OC. TYČ PLOCHÁ 40x4mm
HT	OC. TYČ HRANATÁ 12x12mm
JA1	JÄCKEL UZAVŘENÝ 100x100x4mm
JA2	JÄCKEL UZAVŘENÝ 30x15x2mm
PL3	OCELOVÝ PLECH TL. 3.0mm
BO	BETONÁŘSKÁ OCEL 12mm

POZNÁMKY:

- 1) SVAŘOVANÉ SPOJE OK BUDOU PROVEDENY KOUTOVÝMI SVARY 6mm
- 3) VSECHNY ČÁSTI OK BUDOU POVRCHOVĚ UPRAVENY ŽAROVNÝM POZINKOVÁNÍM
- 4) SOUČÁSTÍ TOHOTO VÝKRESU ANI DALŠÍCH PŘÍLOH PD NENÍ VÝKAZ SPOJOVACÍHO MATERIÁLU (MATKY, PODLOŽKY, ŠROUBY)
- 5) PŘED ZAHÁJENÍM VÝROBY BUDE ZHOTOVITELEM OK ZAJIŠTĚNA VÝROBNÍ DOKUMENTACE
- 6) PŘED ZAHÁJENÍM VÝROBY ZÁMEČNICKÝCH KONSTRUKCÍ, BUDE VÝROBCEM PROVEDENO ZAMĚŘENÍ SKUTEČNÝCH ROZMĚRŮ STAVEBNÍCH KONSTRUKCÍ. VÝROBNÍ ROZMĚRY OK A ZÁMEČNICKÝCH KONSTRUKCÍ, BUDOU PŘÍPADNĚ UPRAVENY

INVESTOR: MĚSTO ŠLUKNOV NÁM. MÍRU 1 407 77 ŠLUKNOV	GENERÁLNÍ PROJEKTANT: <div>ProProjekt</div> <div>ProProjekt s.r.o. Komenského 1173 408 01 Rumburk T: 412 332 317 projekce@proprojekt.cz</div>			PROJEKTOVÁNÍ STAVEB ■ INŽENÝRSKÁ ČINNOST ■ DOZOROVÁNÍ STAVEB <div>www.proprojekt.cz</div>	
	PROJEKTANT ČÁSTI:		AUTORIZACE:		
	ZODP. PROJEKTANT: ING. JIŘÍ COBL	VYPRACOVAL: PAVEL JANOUŠEK			
	DATUM: 02/2024	ČÍSLO ZAKÁZKY: 2023081			
	FORMÁT: 3x44	STUPEŇ PD: DÚR+DSP	PŘÍLOHA:		
ČÍSLO VÝKRESU: D.1.1.2.b.1	MĚŘÍTKO: 1:20				
PROJEKTOVÁ ČÁST: D. DOKUMENTACE OBJEKTŮ A TECHNICKÝCH A TECHNOLOGICKÝCH ZAŘÍZENÍ					
VÝKRES: OPLOCENÍ					