

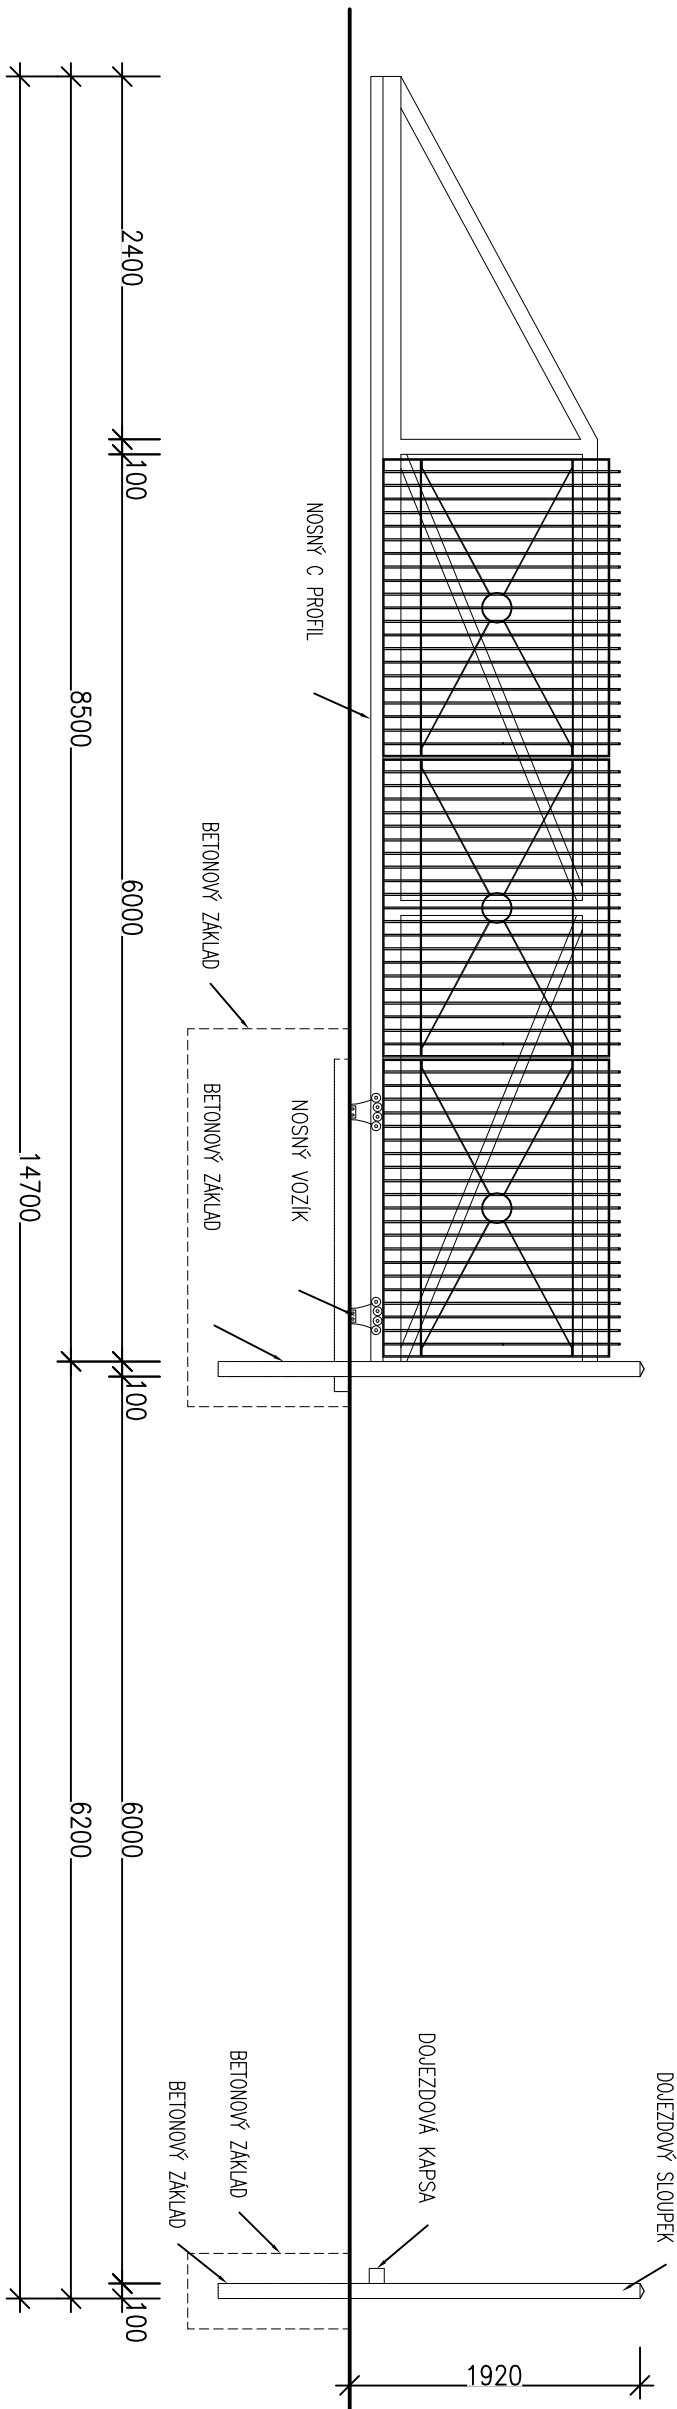
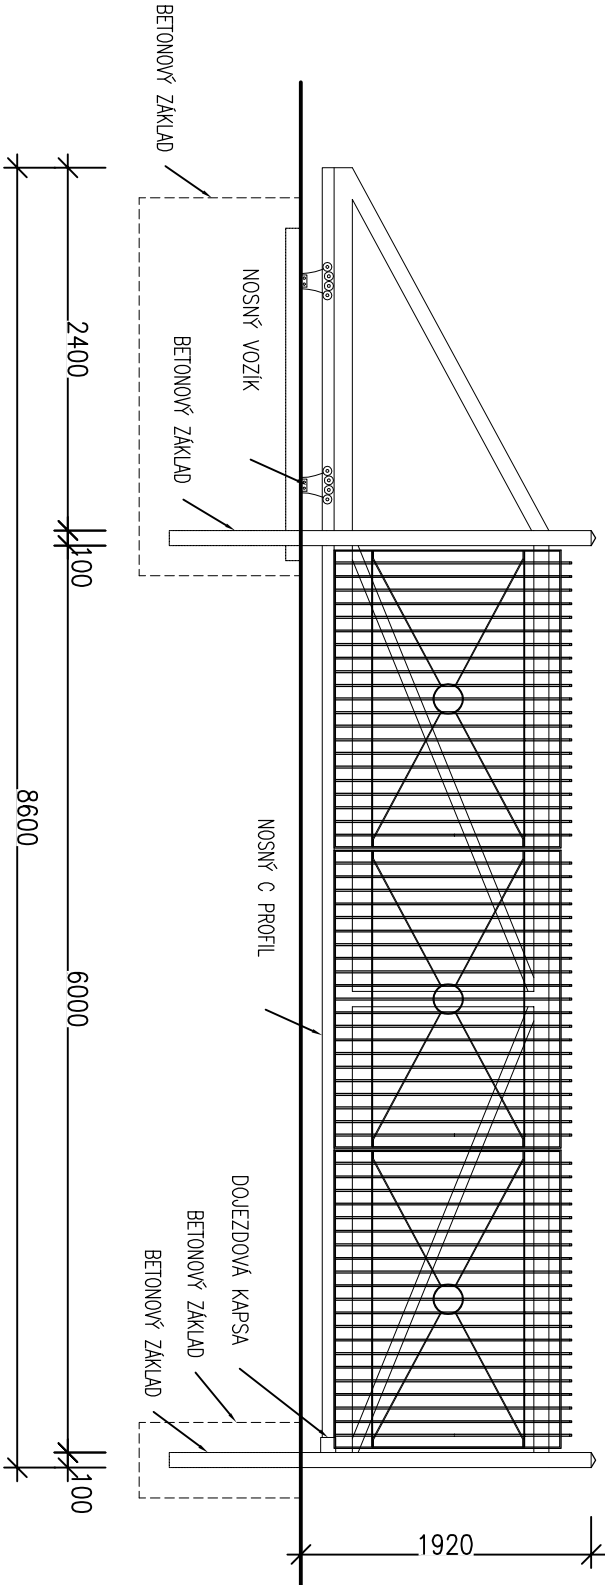


POHLED NA POSUVNOU BRÁNU Z ULICE T.G.M.

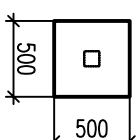

ZÁKLADY

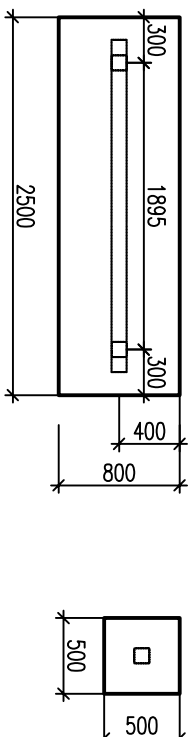

POZNÁMKA

- SAMONOSNÁ POSUVNÁ BRÁNA JE NA SPODNÍ ČÁSTI RAMU OSAZENÁ ROBUSTNÍM PROFILEM TVARU C A POHTBUJE SE NA SPECIÁLNÍCH VOZÍCÍCH PŘESNĚ ULOŽENÝCH V C PROFILU
- VOZÍČKY JSOU UKOTVENY DO BETONOVÉHO ZÁKLADU MIMO VJEZDOVÝ OTVOR
- RAM BRÁNY SVAŘEN Z OCELOVÝCH UZÁVŘENÝCH PROFILŮ 60x100 mm
- NA VÝPLŇ BRÁNY POUŽITÝ OCELOVÉ OZDOBNÉ PRUTY

INVESTOR: MĚSTO ŠLUKNOV NÁM. MÍRU 1 407 77 ŠLUKNOV		GENERALNÍ PROJEKTANT: <div>ProProjekt</div> <div>PROJEKTOVÁNÍ STAVEB ■ INŽENÝRSKÁ ČINNOST ■ DOZOROVÁNÍ STAVEB</div> <div>www.proprojekt.cz</div> <div>ProProjekt s.r.o. Komenského 1173 408 01 Rumburk T: 412 332 317 projekce@proprojekt.cz</div>	
MÍSTO: P. Č. 1324/1, 1325/1, 1327 V K.Ú. ŠLUKNOV	PROJEKTANT ČÁSTI:		AUTORIZACE:
STAVBA: MANIPULAČNÍ PLOCHA U ZŠ J. VOHRADSKÉHO	ZODP. PROJEKTANT: ING. JIŘÍ COBL	VYPRACOVAL: PAVEL JANOUŠEK	
	DATUM: 02/2024	ČÍSLO ZAKÁZKY: 2023081	
	FORMÁT: 2x A4	STUPEŇ PD: DŮR+DSP	
PROJEKTOVÁ ČÁST: D. DOKUMENTACE OBJEKTŮ A TECHNICKÝCH A TECHNOLOGICKÝCH ZARÍZENÍ	ČÍSLO VÝKRESU: D.1.1.2.b.2	MĚŘÍTKO: 1:50	
VÝKRES: POSUVNÁ BRÁNA			