


SROVNÁVACÍ ROVINA:

KÓTY NIVELETY:

KÓTY TERÉNU:

STANIČENÍ:

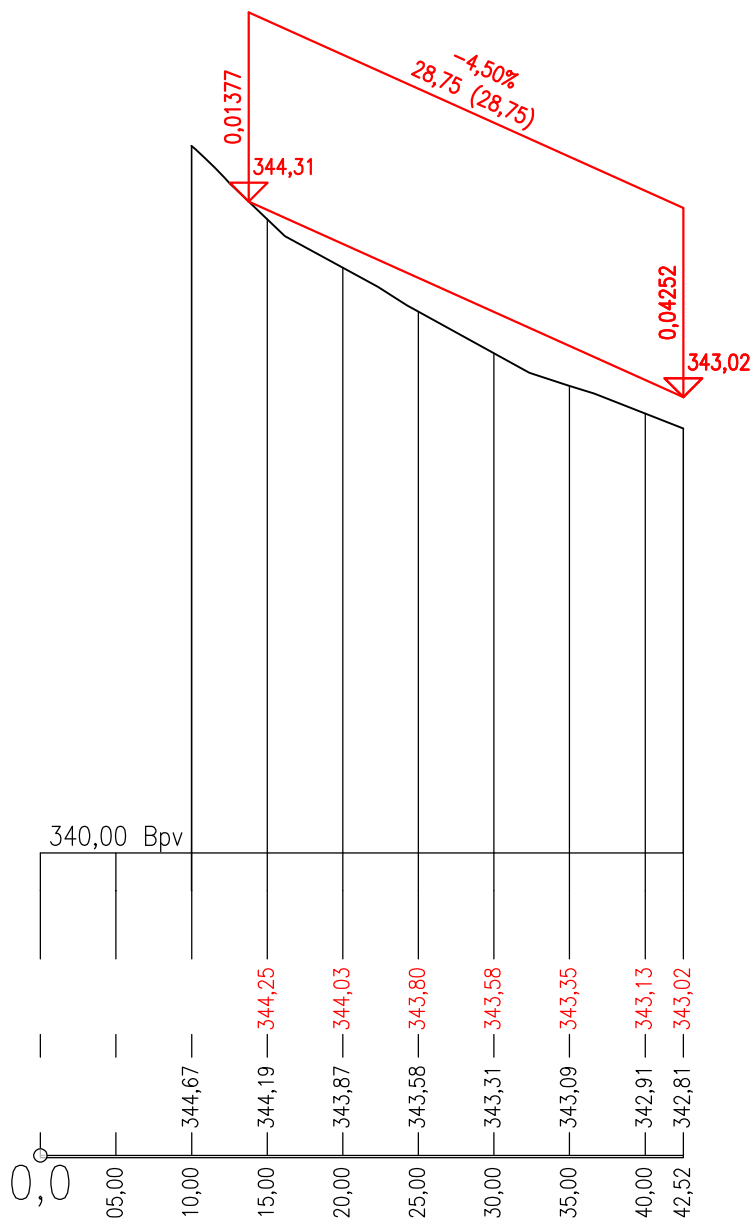

INVESTOR:

MĚSTO ŠLUKNOV
NÁM. MÍRU 1
407 77 ŠLUKNOV

ZÁSTUPCE INVESTORA:

GENERÁLNÍ PROJEKTANT:

ProProjekt

ProProjekt s.r.o.
Komenského 1173
408 01 Rumburk
T: 412 332 317
projekce@proprojekt.cz

PROJEKTOVÁNÍ STAVEB ■ INŽENÝRSKÁ ČINNOST ■ DOZOROVÁNÍ STAVEB

www.proprojekt.cz

MÍSTO:

P.P.Č. 1324/1, 1325/1, 1327
K.Ú. ŠLUKNOV

STAVBA:

**MANIPULAČNÍ PLOCHA
U ZŠ J. VOHRADSKÉHO**

PROJEKTANT ČÁSTI:

AUTORIZACE:

ZODP. PROJEKTANT:

ING. JIŘÍ COBL

VYPRACOVAL:

PAVEL JANOUŠEK

DATUM:

01/2024

ČÍSLO ZAKÁZKY:

2023081

PROJEKTOVÁ ČÁST:

**D. DOKUMENTACE OBJEKTŮ A TECHNICKÝCH
A TECHNOLOGICKÝCH ZAŘÍZENÍ**

FORMÁT:

A4

STUPEŇ PD:

DŮR+DSP

PARÉ:

VÝKRES:

PODÉLNÝ PROFIL

ČÍSLO VÝKRESU:

D.1.1.2.d

MĚŘÍTKO:

1:500/50