


VZOROVÉ PŘÍČNÉ ŘEZY
1:50

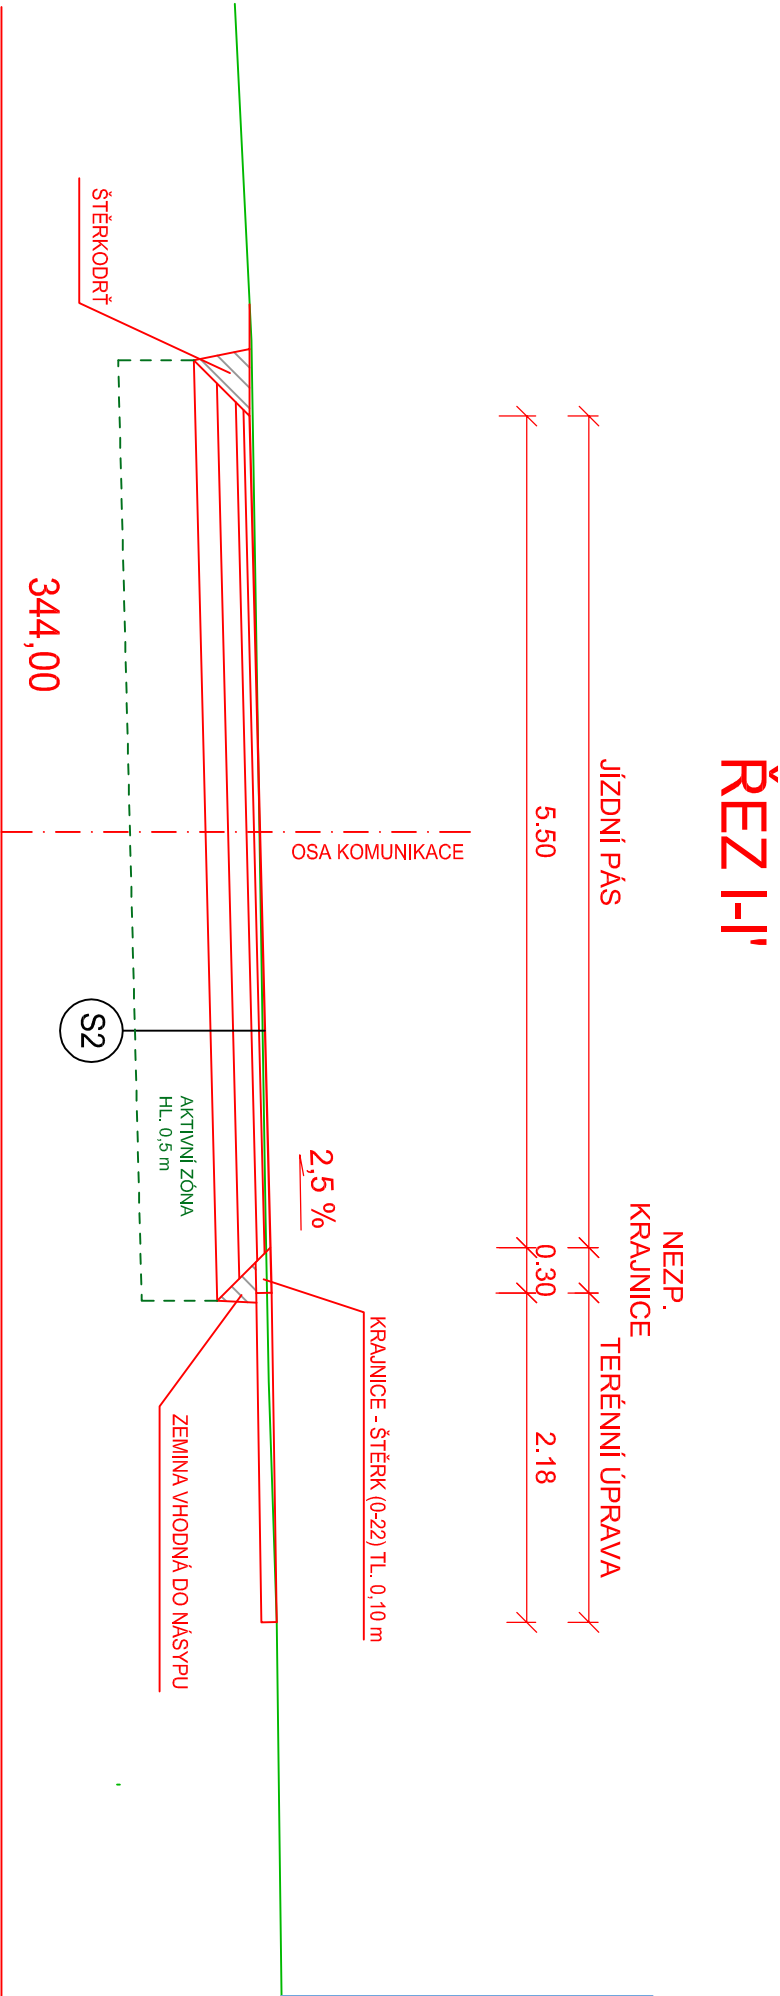

S1	KONSTRUKCE KOMUNIKACÍ MEZI GARÁŽEMI KATALOGOVÝ LIST D2-D-1-O-PIII
	ZATRAVNĚOVACÍ DLAŽBA - DL80 mm
	LOŽE Z KAMENNÉ DRŤE - L (fr. 4-8 mm)40 mm
	ŠTĚRKODRŤ - ŠD (fr. 0-63 mm)200 mm
	CELKEM
	min. 320 mm

S3	KONSTRUKCE FREZOVANÉ VOZOVKY
	ASFALTOVÝ BETON - ACO 1150 mm
	SPOJOVACÍ POSTŘÍK - PI-E0,6 kg/m²
	FREZOVÁNÍ- 50 mm
	CELKEM
	min. 50 mm

S2	KONSTRUKCE PŘÍJEZDOVÝCH KOMUNIKACÍ KATALOGOVÝ LIST D1-N-6-VI-PIII
	ASFALTOVÝ BETON - ACO 1140 mm
	SPOJOVACÍ POSTŘÍK - PS-E0,6 kg/m²
	ASFALTOVÝ BETON - ACP 16+50 mm
	INFILTRAČNÍ POSTŘÍK - PI-E1,0 kg/m²
	SMĚS CEMENTU - SC C8/10120 mm
	ŠTĚRKODRŤ - ŠD (fr. 0-63 mm)150 mm
	CELKEM
	min. 360 mm

S4	KONSTRUKCE CHODNÍKU KATALOGOVÝ LIST D2-D-1-CH-PIII
	ZÁMKOVÁ DLAŽBA - DL60 mm
	LOŽE Z KAMENNÉ DRŤE - L (fr. 4-8 mm)30 mm
	ŠTĚRKODRŤ - ŠD (fr. 0-32 mm)150 mm
	CELKEM
	min. 240 mm

ÚNOSNOST ZEMNÍ PLÁNĚ NOVÝCH KONSTRUKCÍ BUDE MIN. 30 MPa
V PŘÍP. NEDOSTATEČNĚ ÚNOSNOSTI BUDE ODTĚŽENA AKTIVNÍ ZÓNA AŽ DO HL. 0.5 m A VYPLNĚNA ŠTĚRKODRŤÍ (0-63/128).
KONKRÉTNÍ ŘEŠENÍ NUTNO KONZULTOVAT S PROJEKTANTEM.

INVESTOR: MĚSTO ŠLUKNOV NAM. MÍRU 1 407 77		GENERÁLNÍ PROJEKTANT: <div>io ProProjekt</div> <div>PROJEKTOVÁNÍ STAVEB ■ INŽENÝRSKÁ ČINNOST ■ DOZOROVÁNÍ STAVEB</div> <div>www.proproje-t.cz</div> <div>ProProjekt s.r.o. Komenského 1173 408 01 Rumburk T: 412 332 317 projekce@proprojekt.cz</div>	
ZÁSTUPCE INVESTORA:			
MÍSTO: K.Ú. ŠLUKNOV	PROJEKTANT ČÁSTI:		AUTORIZACE:
STAVBA: ZPEVNĚNÉ PLOCHY A ODVODNĚNÍ LOKALITY GARÁŽE, ŠLUKNOV	ZODP. PROJEKTANT: MAREK ŘÍHA		VYPRACOVAL: ING. ZDENĚK PUHLÍŇSKÝ
	DATUM: 08/2019		ČÍSLO ZAKÁZKY: 2019838
	MĚŘÍTKO: 1:50		STUPEŇ PD: DSP
	PARÉ:		
	VÝKRES: C.1.2.3.6.		ČÍSLO VÝKRESU: REVIZE:
VZOROVÉ PŘÍČNÉ ŘEZY			