




Podélný profil: CHODNIK - CH1 M 1:250/25
Rozsah: km 0,00000 - km 0.026

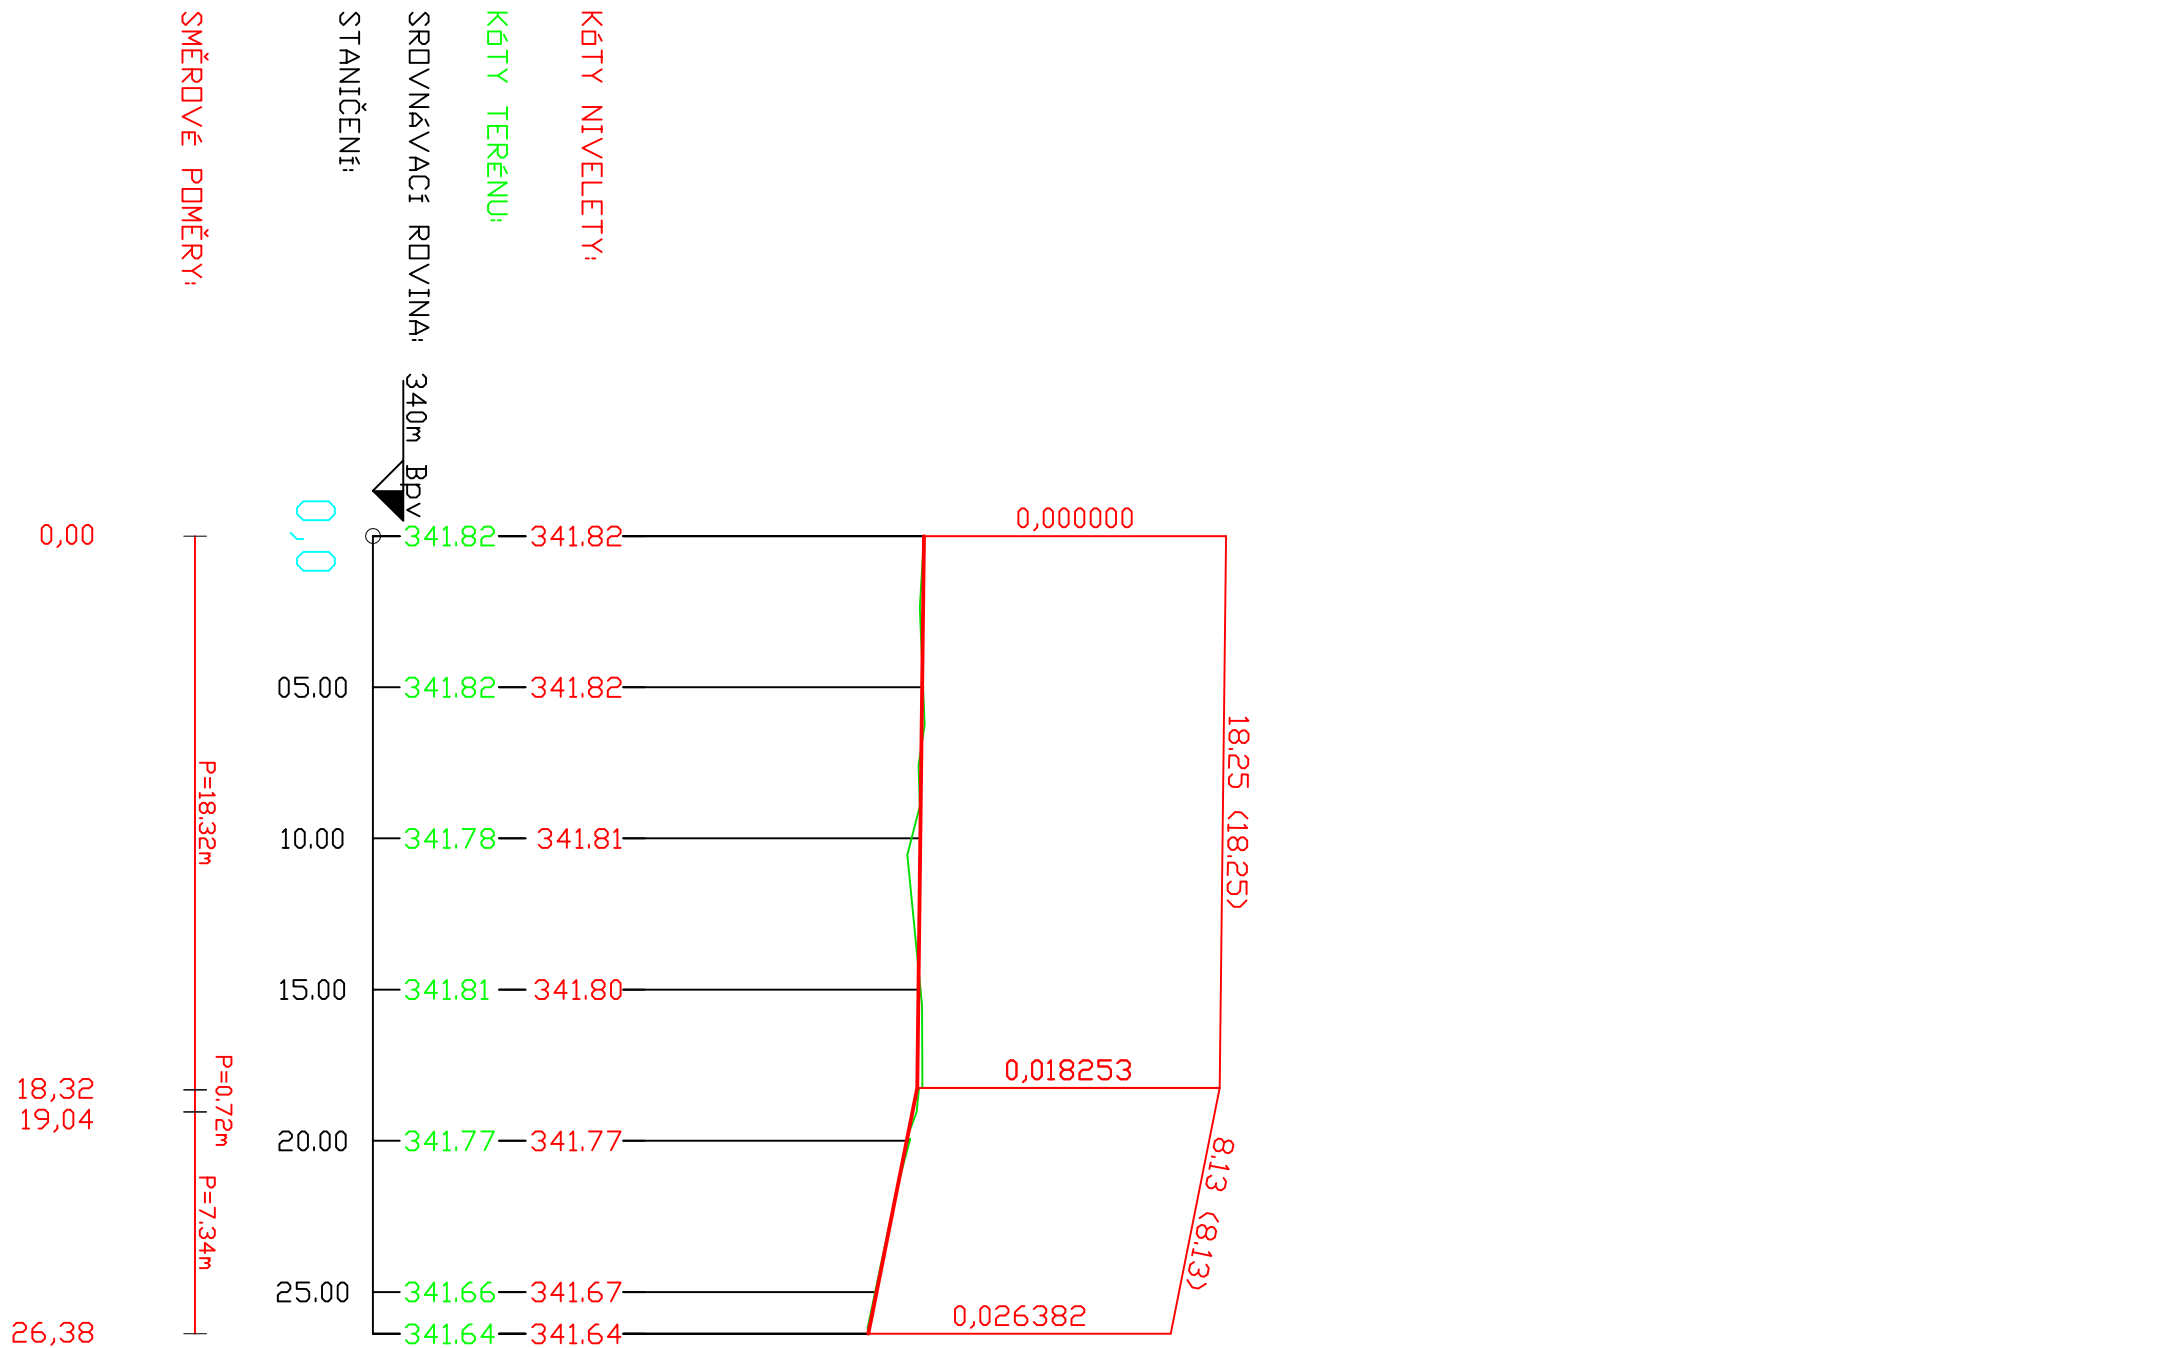

Podélný profil: CHODNIK - CH2 M 1:250/25
Rozsah: km 0,00000 - km 0.036

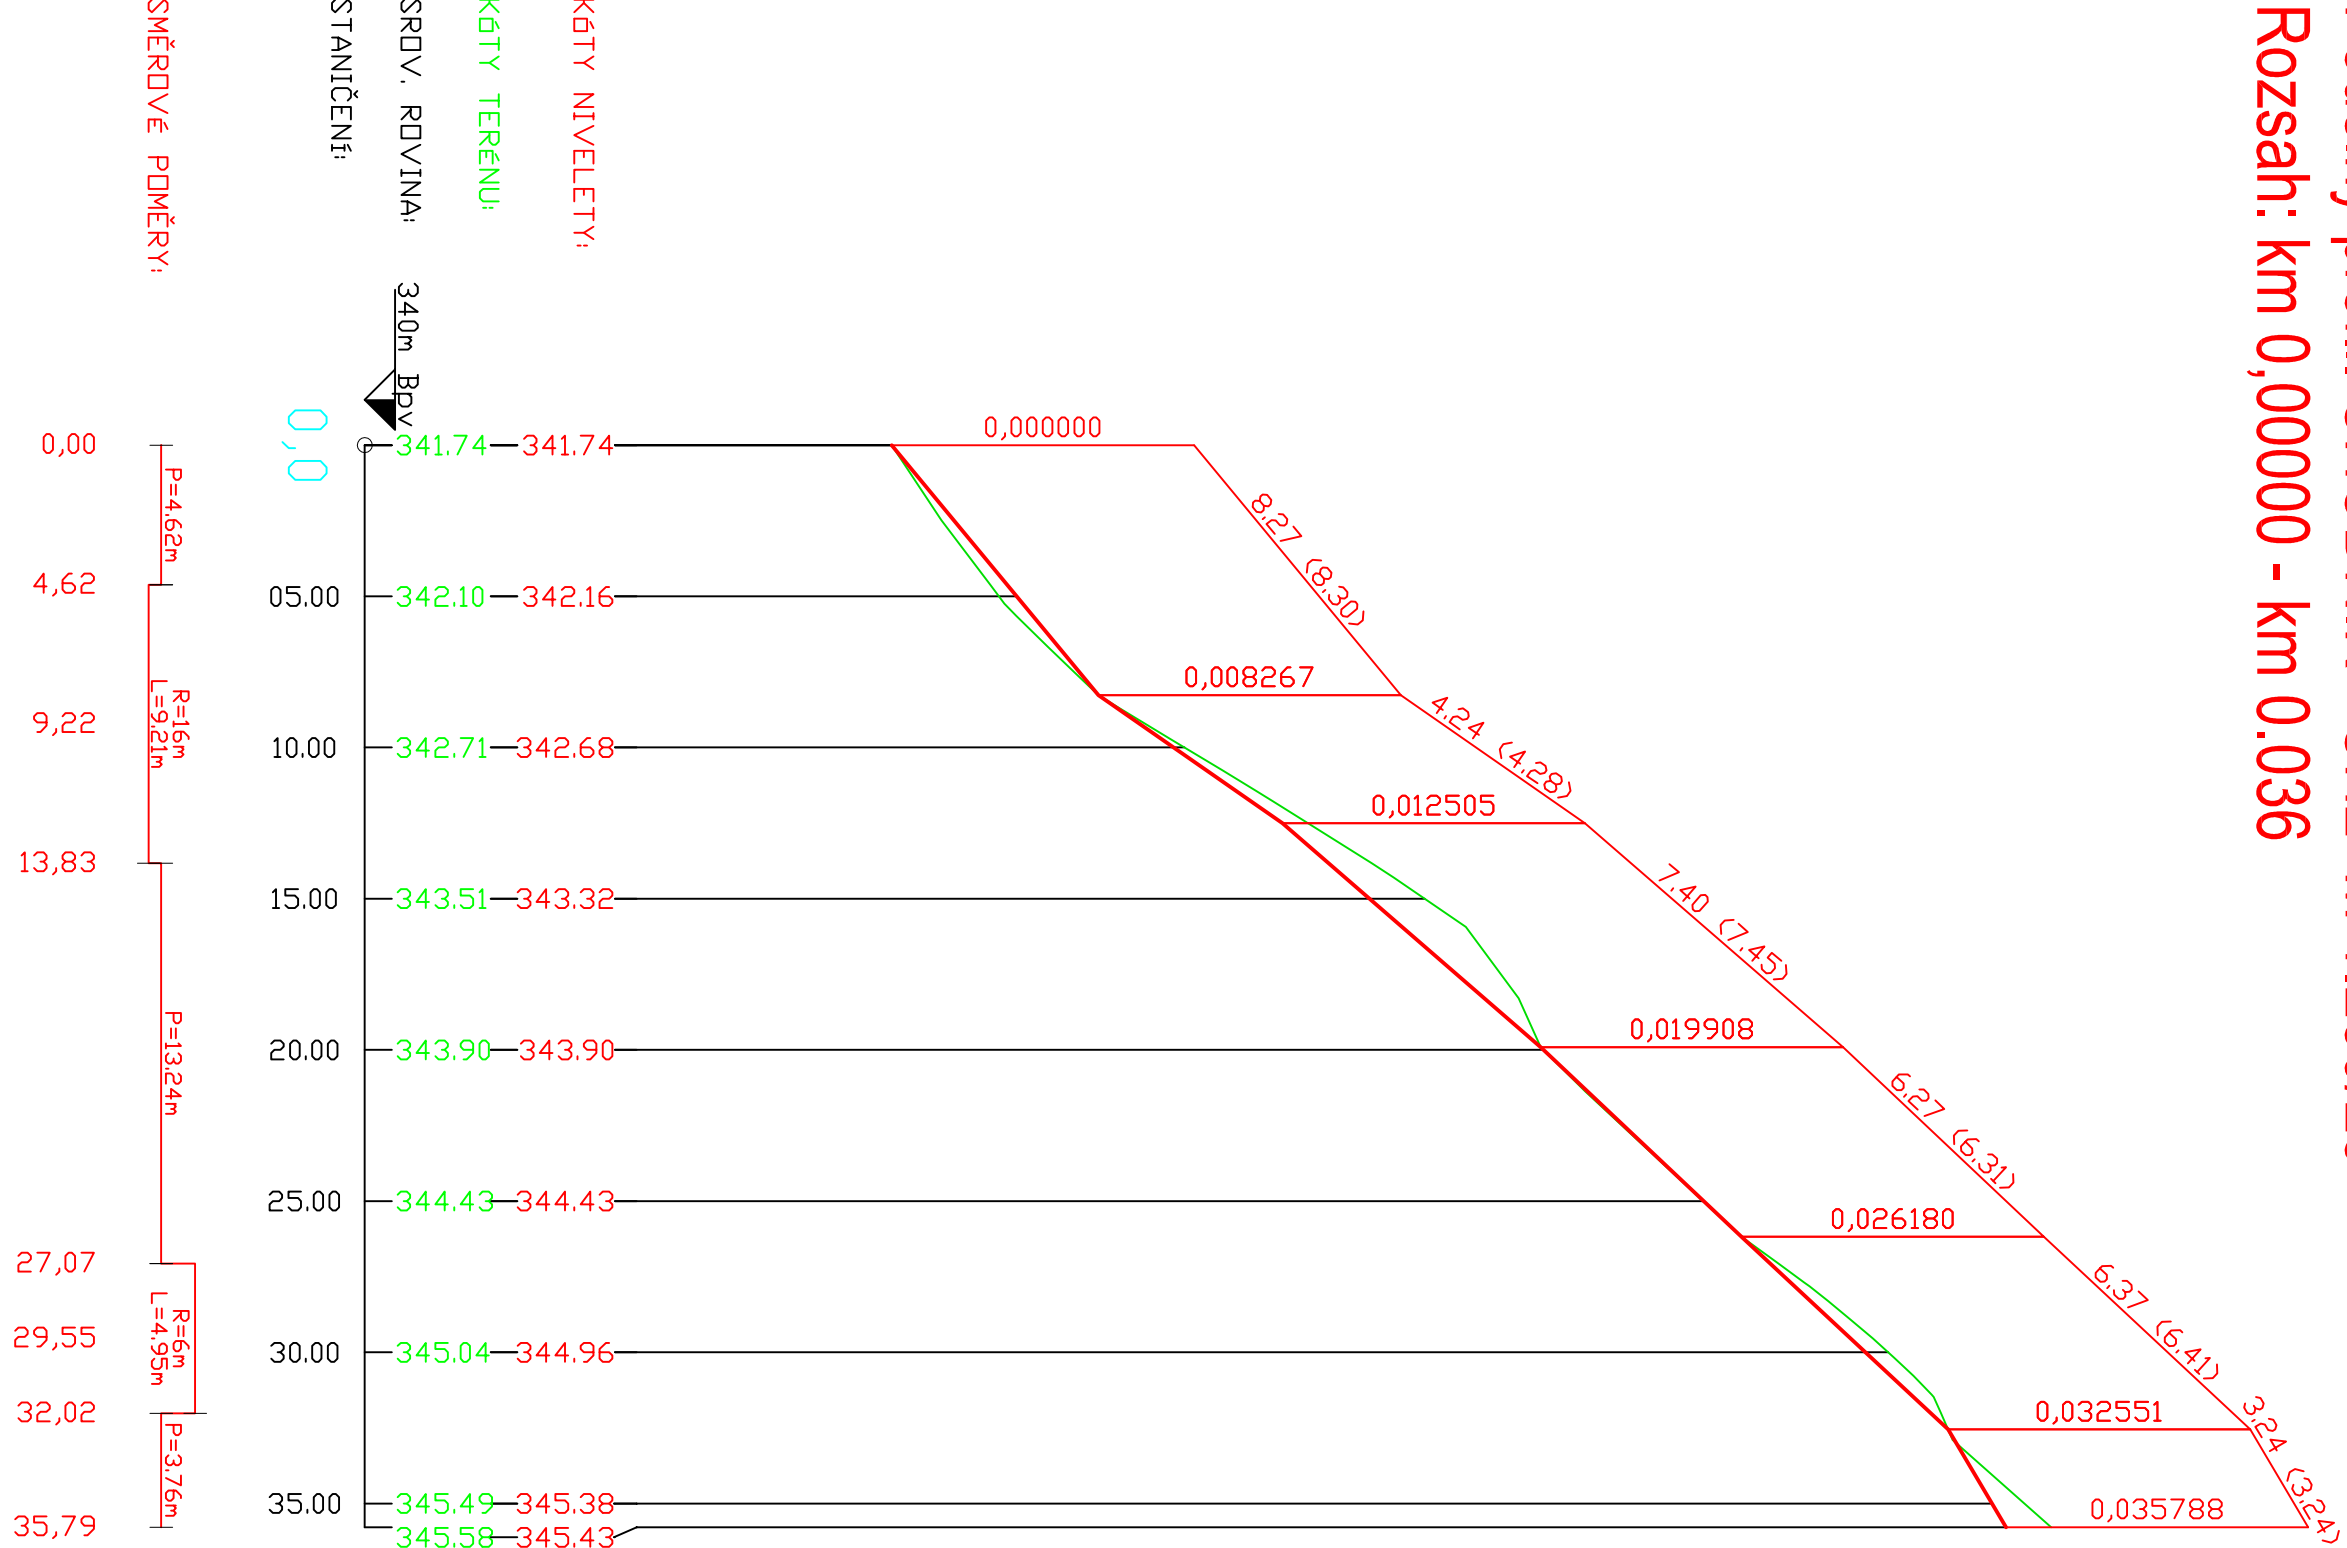

Podélný profil: CHODNIK - CH3 M 1:250/25
Rozsah: km 0,00000 - km 0.015

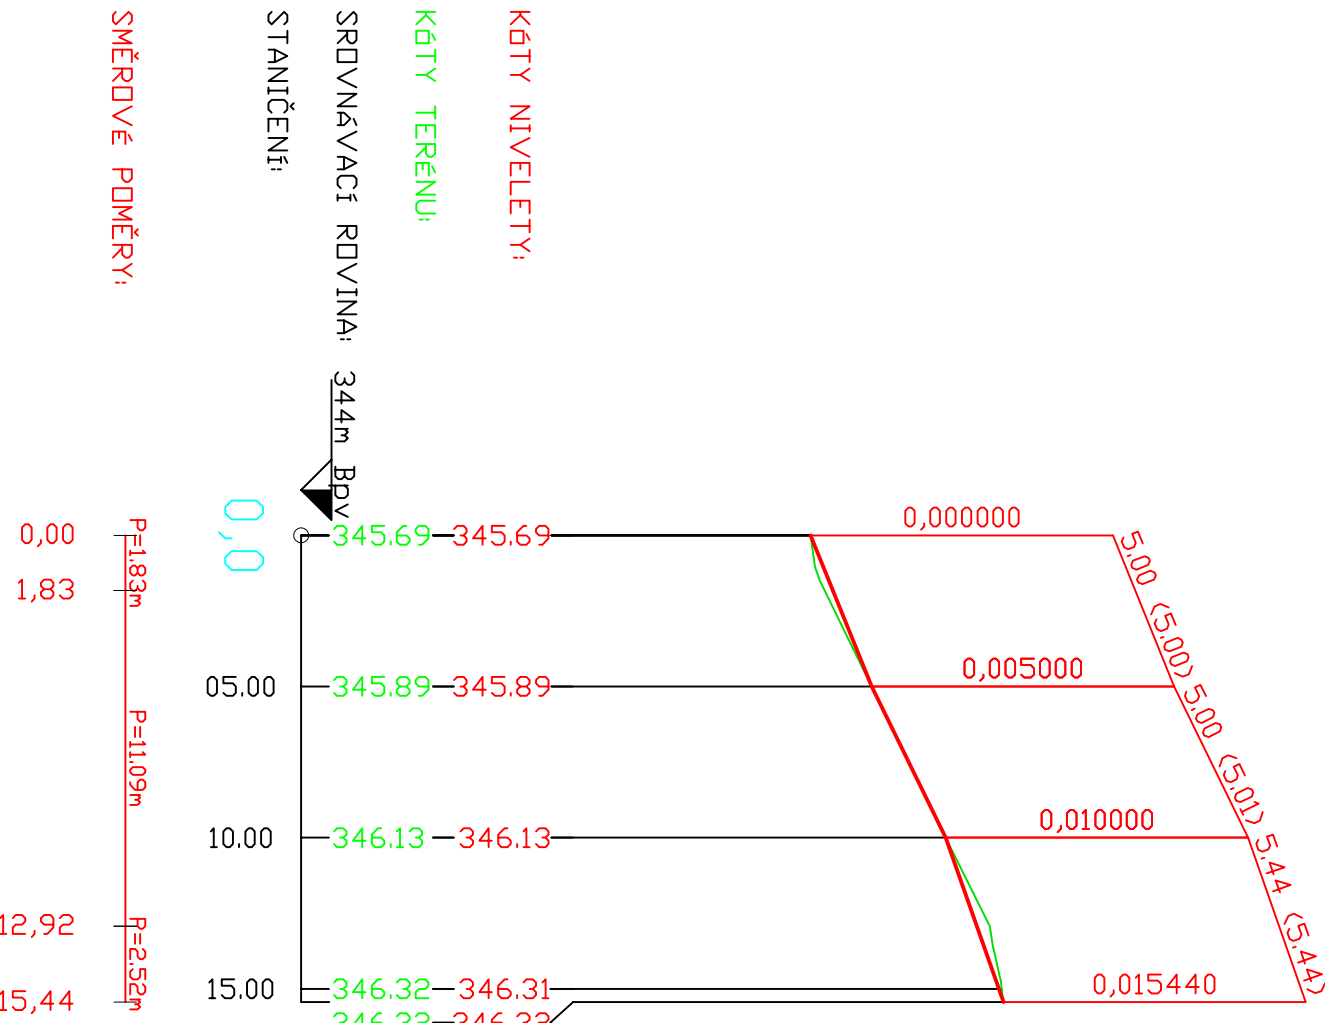

INVESTOR: MĚSTO SLUNOV Jiřka, ul. 1 407 77		GENERÁLNÍ PROJEKTANT: ProProjekt Komenského 117 141 00 Praha 4 projekce@proprojekt.cz PROJEKTOVÁNÍ STAVBY • INŽENÝRSKÁ ČINNOST • DOZOROVÁNÍ STAVBY www.proprojekt.cz	
ZADAVATEL: K. U. SLUNOV	PROJEKTOVÁNÍ DĚL:	AUTORIZACE:	
STAVBA: ZPEVŇENÉ PLOCHY A ODVOVNĚNÍ LOKALITY GARÁŽE SLUNOV	DOP. PROJEKTANT: Jiřka, ul. 1 08/2019	VYPRACOVAL: INŽ. ZDĚK PHLDOŠŮ 08/2019	DOZOROVÁNÍ STAVBY:
PROJEKTOVÁNÍ DĚL: C. STAVBY ČÁST	MĚŘITKO: 1:250/25	STAVBA PO: DOP.	PANE:
VÝKRES: C.1.2.2.3.	ČÍSLO VÝKRESU:	ROZČET:	