
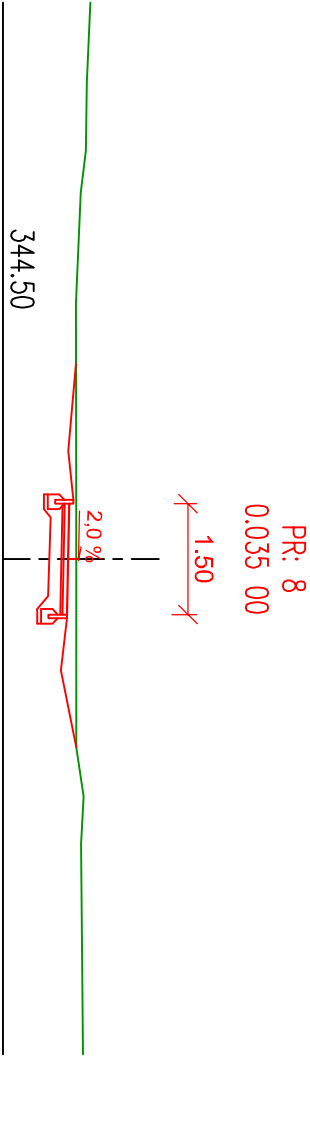
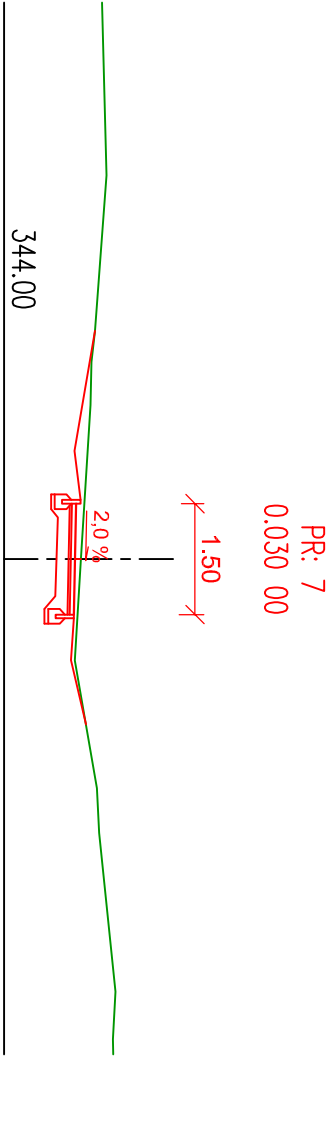
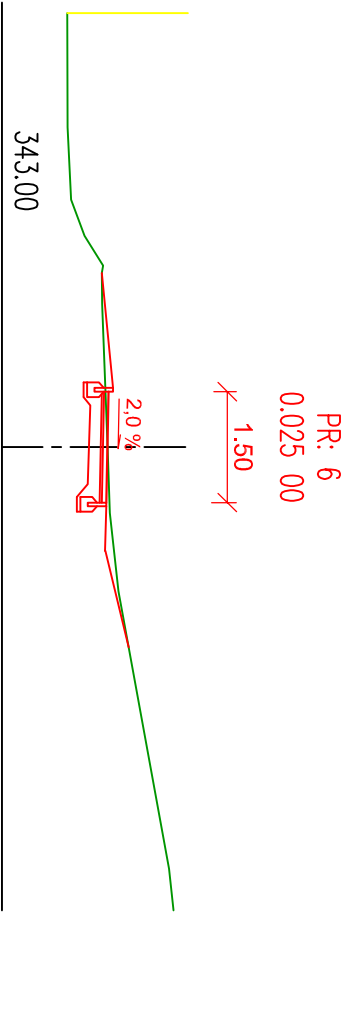
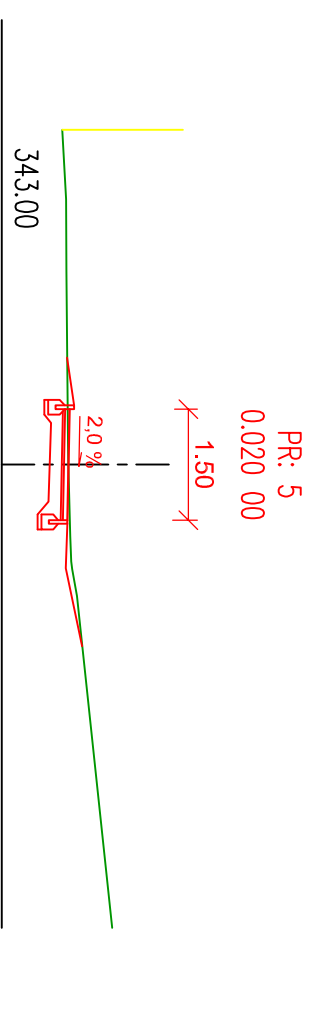
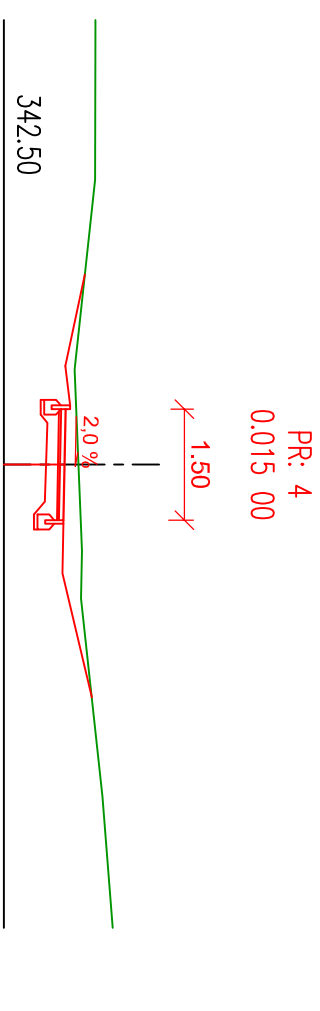
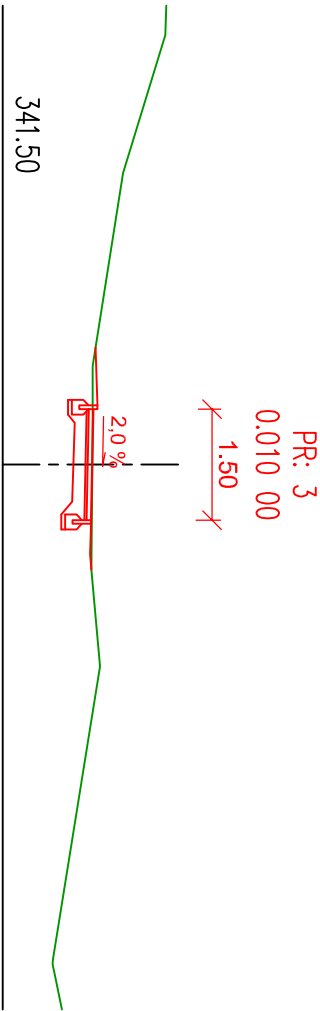
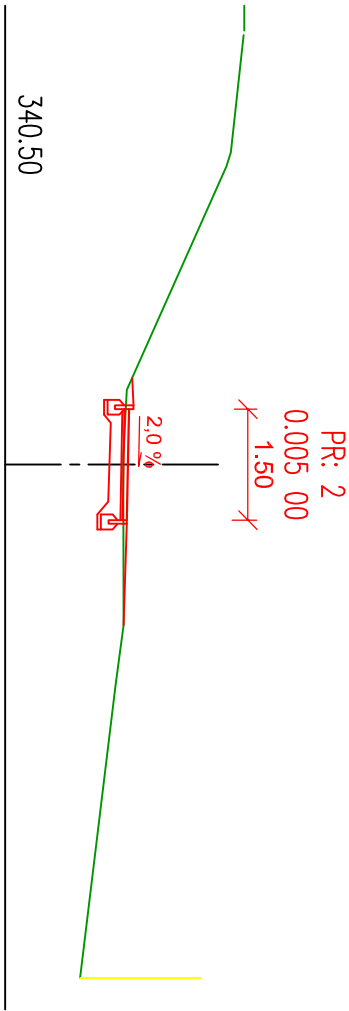


CHARAKT. PŘÍČNÉ ŘEZY
CHODNÍK - CH2
1:100

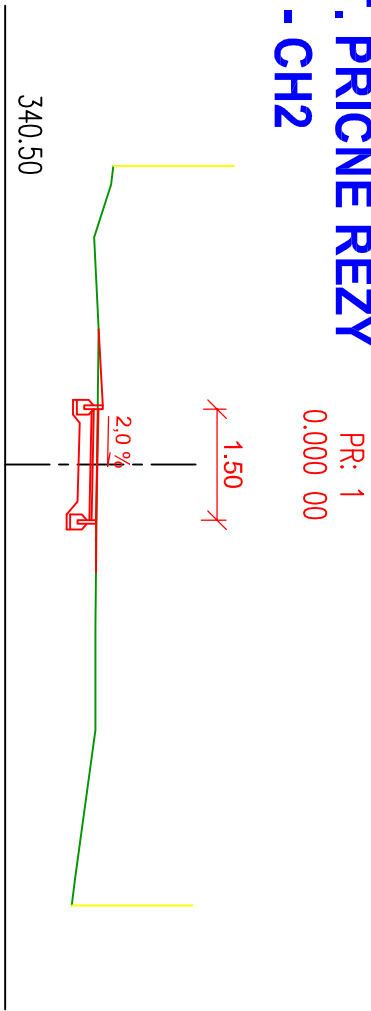

INVESTOR: MĚSTO ŠLUKNOV NÁM. MÍRU 1 407 77		<div>GENERALNÍ PROJEKTANT:</div> <div><div>10</div><div>PROJEKT</div><div>20</div></div> <div>PROJEKTOVÁNÍ STAVEB ■ INŽENÝRSKÁ ČINNOST ■ DOZOROVÁNÍ STAVEB</div> <div>www.proproje-t.cz</div> <div><div>ProProjekt s.r.o.</div><div>Komenského 1173</div><div>408 01 Rumburk</div><div>T: 412 332 317</div><div>projekce@proprojekt.cz</div></div>	
ZÁSTUPCE INVESTORA:	PROJEKTANT ČÁSTI:		AUTORIZACE:
MÍSTO: K.Ú. ŠLUKNOV	ZODP. PROJEKTANT: MAREK ŘÍHA		VYPRACOVAL: ING. ZDENĚK PUHLONSKÝ
STAVBA: ZPEVNĚNÉ PLOCHY A ODVODNĚNÍ LOKALITY GARÁŽE, ŠLUKNOV	DATUM: 08/2019	ČÍSLO ZAKÁZKY: 2019838	
PROJEKTOVÁ ČÁST: C. STAVEBNÍ ČÁST	MĚŘÍTKO: 1:100	STUPEŇ PD: DSP	PARÉ:
VÝKRES: CHARAKTERISTICKÉ PŘÍČNÉ ŘEZY - CH2	ČÍSLO VÝKRESU: C.1.2.4.3.	REVIZE:	