


## VZOROVÉ PŘÍČNÉ ŘEZY


1:100

# ŘEZ B-B'

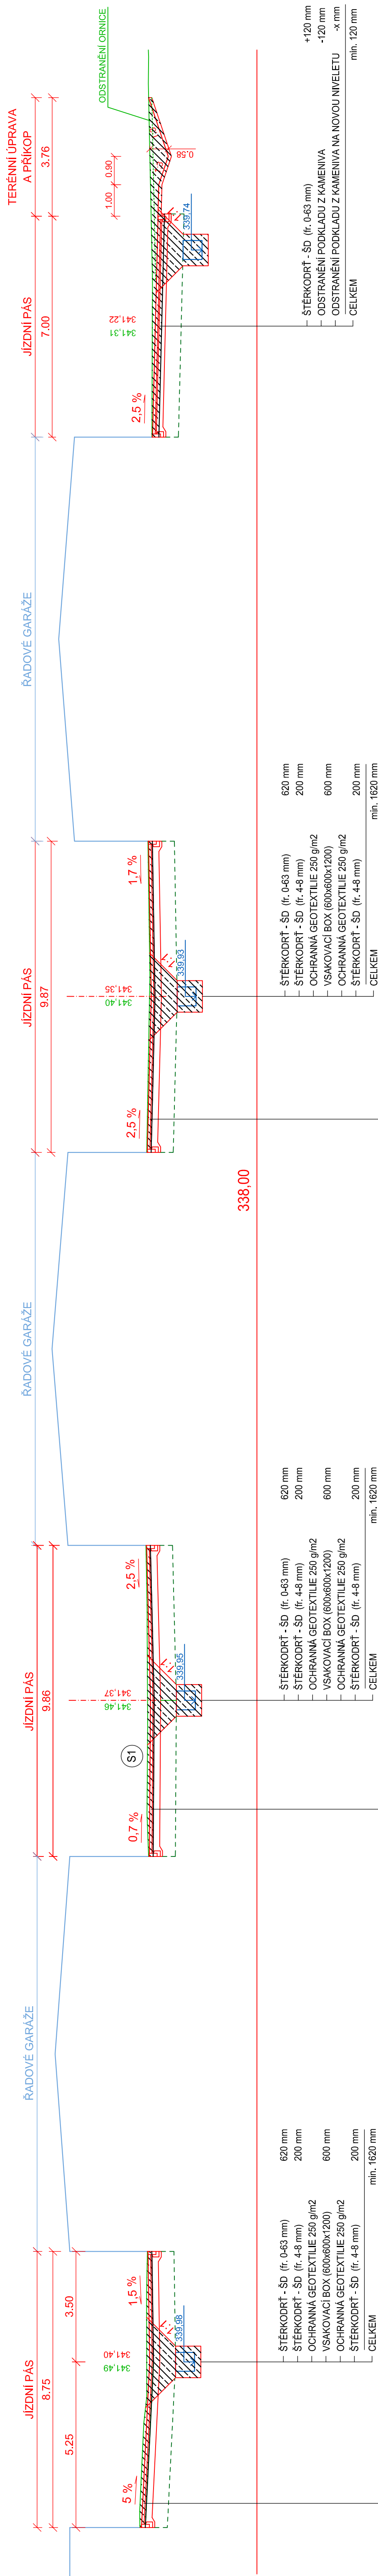

SOUČÁSTÍ TĚTO ETAPY JSOU OBJEKTY A POVRCHY ZAJIŠŤUJÍCÍ ODVODNĚNÍ - VIZ ČERNÉ ŠRAFY  
UNOSNOST ZEMNÍ PLANE NOVÝCH KONSTRUKCÍ BUDE MIN. 30 MPa  
V PŘÍP. NEDOSTATEČNÉ UNOSNOSTI BUDE ODTŘEŽENA AKTIVNÍ ZÓNA AŽ DO HL. 0,5 m A VYPLNĚNA ŠTĚRKODŘTÍ (0-63/120),  
V NĚKTERÝCH MÍSTECH MOŽNĚ I VYPLNĚNA ŠTĚRKODŘTÍ (0-63/120).

# ŘEZ-E-E

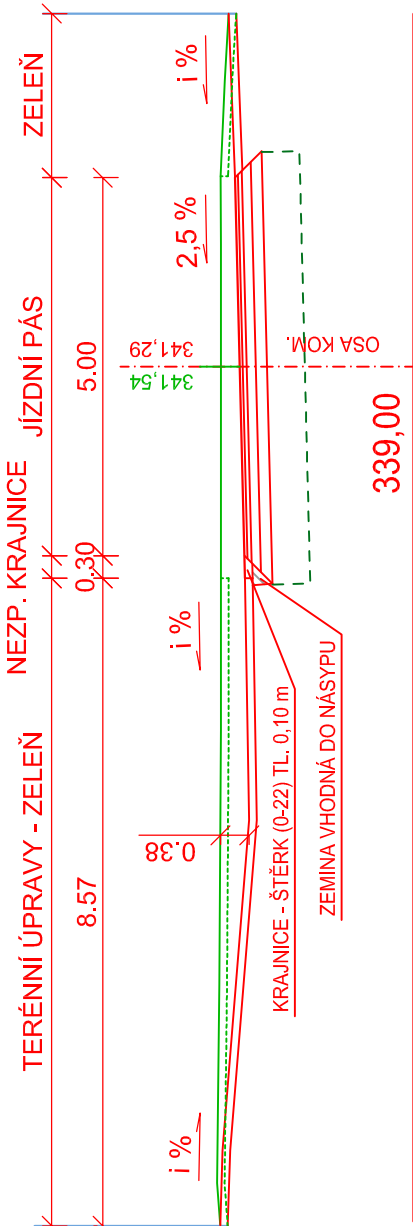

INVESTOR: MĚSTO ŠLUKNOV NÁM. MÍRU 1 407 77		PROJEKT s.r.o. Komenského 1173 408 01 Rumburk T: 412 332 317 projekce@proprojekt.cz	
ZÁSTUPCE INVESTORA:		PROJEKTOVÁNÍ STAVEB • INŽENÝRSKÁ ČINNOST • DOZOROVÁNÍ STAVEB www.proprojekt.cz	
MÍSTO: K.Ú. ŠLUKNOV		AUTORIZACE:	
STAVBA: ZPEVNĚNÉ PLOCHY A ODVODNĚNÍ LOKALITY GARÁŽE, ŠLUKNOV - ILETAPA - ODVODNĚNÍ		PROJEKTANT ČÁSTI:	
PROJEKTOVÁ ČÁST: C. STAVEBNÍ ČÁST		ZODP. PROJEKTANT:	VYPRACOVAL:
		MAREK ŘÍHA	PAVEL JANOUŠEK
		DATUM:	ČÍSLO ZÁKAZY:
VÝKRES:		04./2022	2019838_1
VZOROVÉ PŘÍČNÉ ŘEZY		MĚŘÍTKO:	STUPEŇ PD:
		1:100	DPS
		ČÍSLO VÝKRESU:	REVIZE:
		C.1.2.3.2.	