


LEGENDA

- STÁVAJÍCÍ SVISLÉ ZDĚNÉ KONSTRUKCE
- VYBOURÁNÍ STÁVAJÍCÍCH OKEN ČČ DEMONTÁŽE OPLECHOVÁNÍ VNĚJŠÍHO PARAPETU A VNITŘNÍCH PARAPETŮ
- DEMONTÁŽ STÁVAJÍCÍ PODLAHY - DŘEVĚVÉ VLYSY A ZÁKLOP
- DEMONTÁŽ STÁVAJÍCÍHO PÓDIA
- STÁVAJÍCÍ TOPNÁ TĚLĚSA

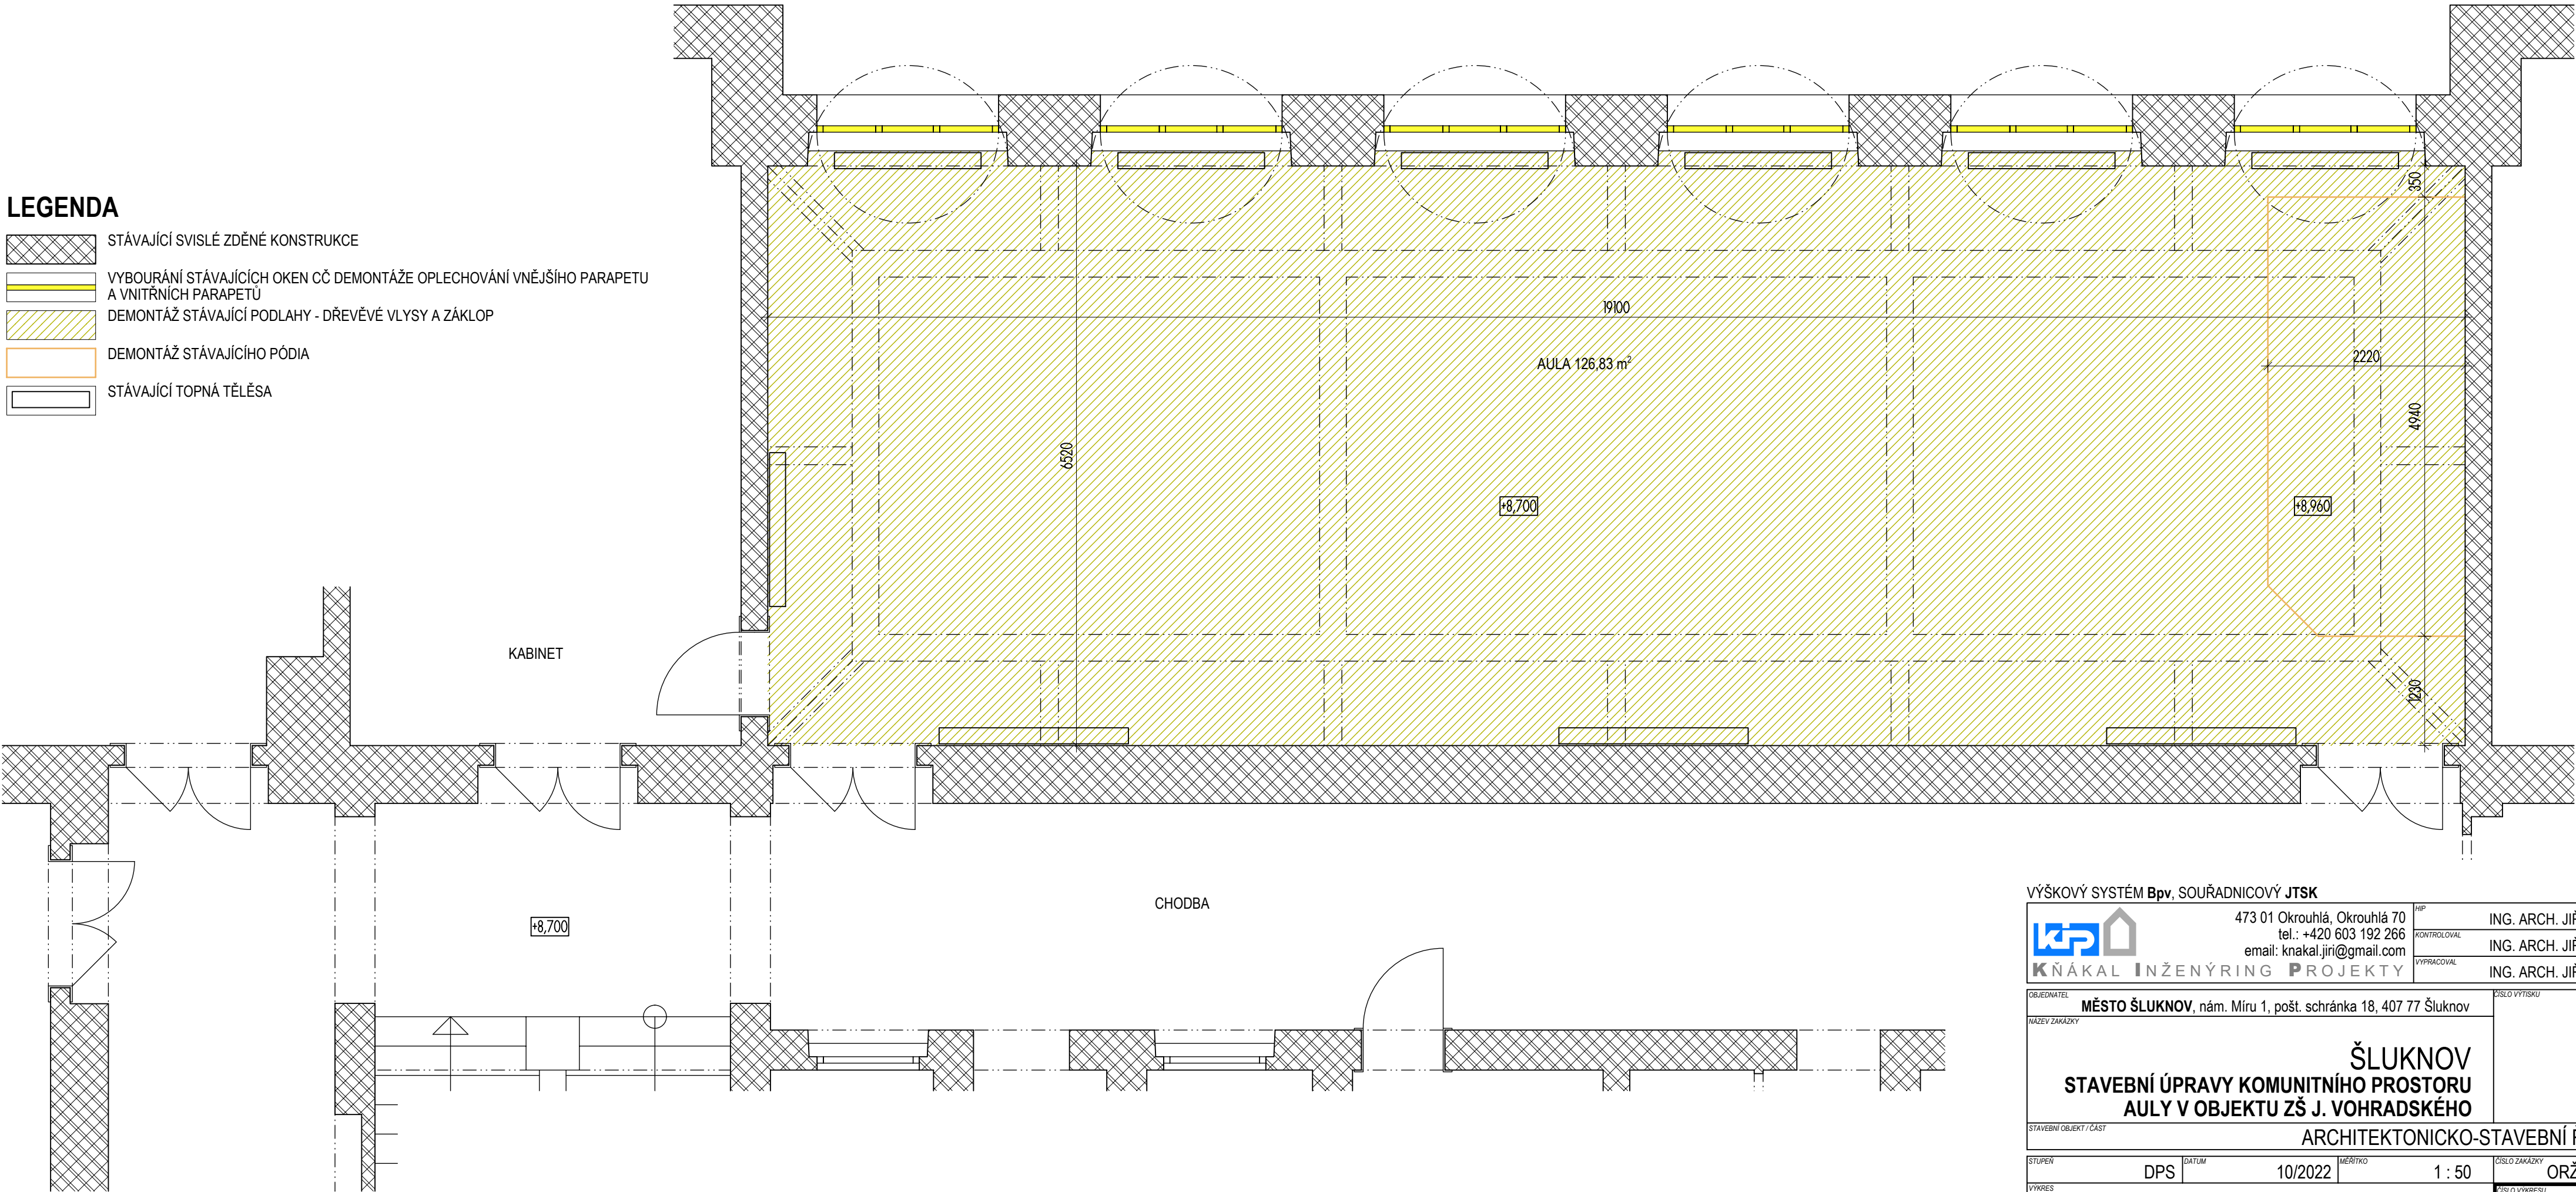

VÝŠKOVÝ SYSTÉM **Bpv**, SOUŘADNICOVÝ **JTSK**



473 01 Okrouhlá, Okrouhlá 70
tel.: +420 603 192 266
email: knakal.jiri@gmail.com

K. K. INŽENÝRING PROJEKTY

HP
KONTROLOVAL
VYPRACOVAL

ING. ARCH. JIŘÍ KŇÁKAL
ING. ARCH. JIŘÍ KŇÁKAL
ING. ARCH. JIŘÍ KŇÁKAL

OBJEDNATEL
MĚSTO ŠLUKNOV, nám. Míru 1, pošt. schránka 18, 407 77 Šluknov

NAZEV ZAKÁZKY
ŠLUKNOV
STAVEBNÍ ÚPRAVY KOMUNITNÍHO PROSTORU
AULY V OBJEKTU ZŠ J. VOHRADSKÉHO

STAVEBNÍ OBJEKT / ČÁST
ARCHITEKTONICKO-STAVEBNÍ ŘEŠENÍ

STUPĚŇ	DPS	DATA	10/2022	MĚŘITKO	1 : 50	ČÍSLO ZAKÁZKY	ORŽP 1/2022
VÝKRES	BOURACÍ PRÁCE - PŮDORYS						D.1.1.b)01