
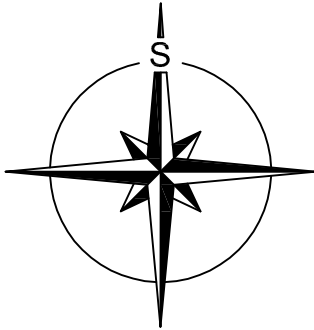
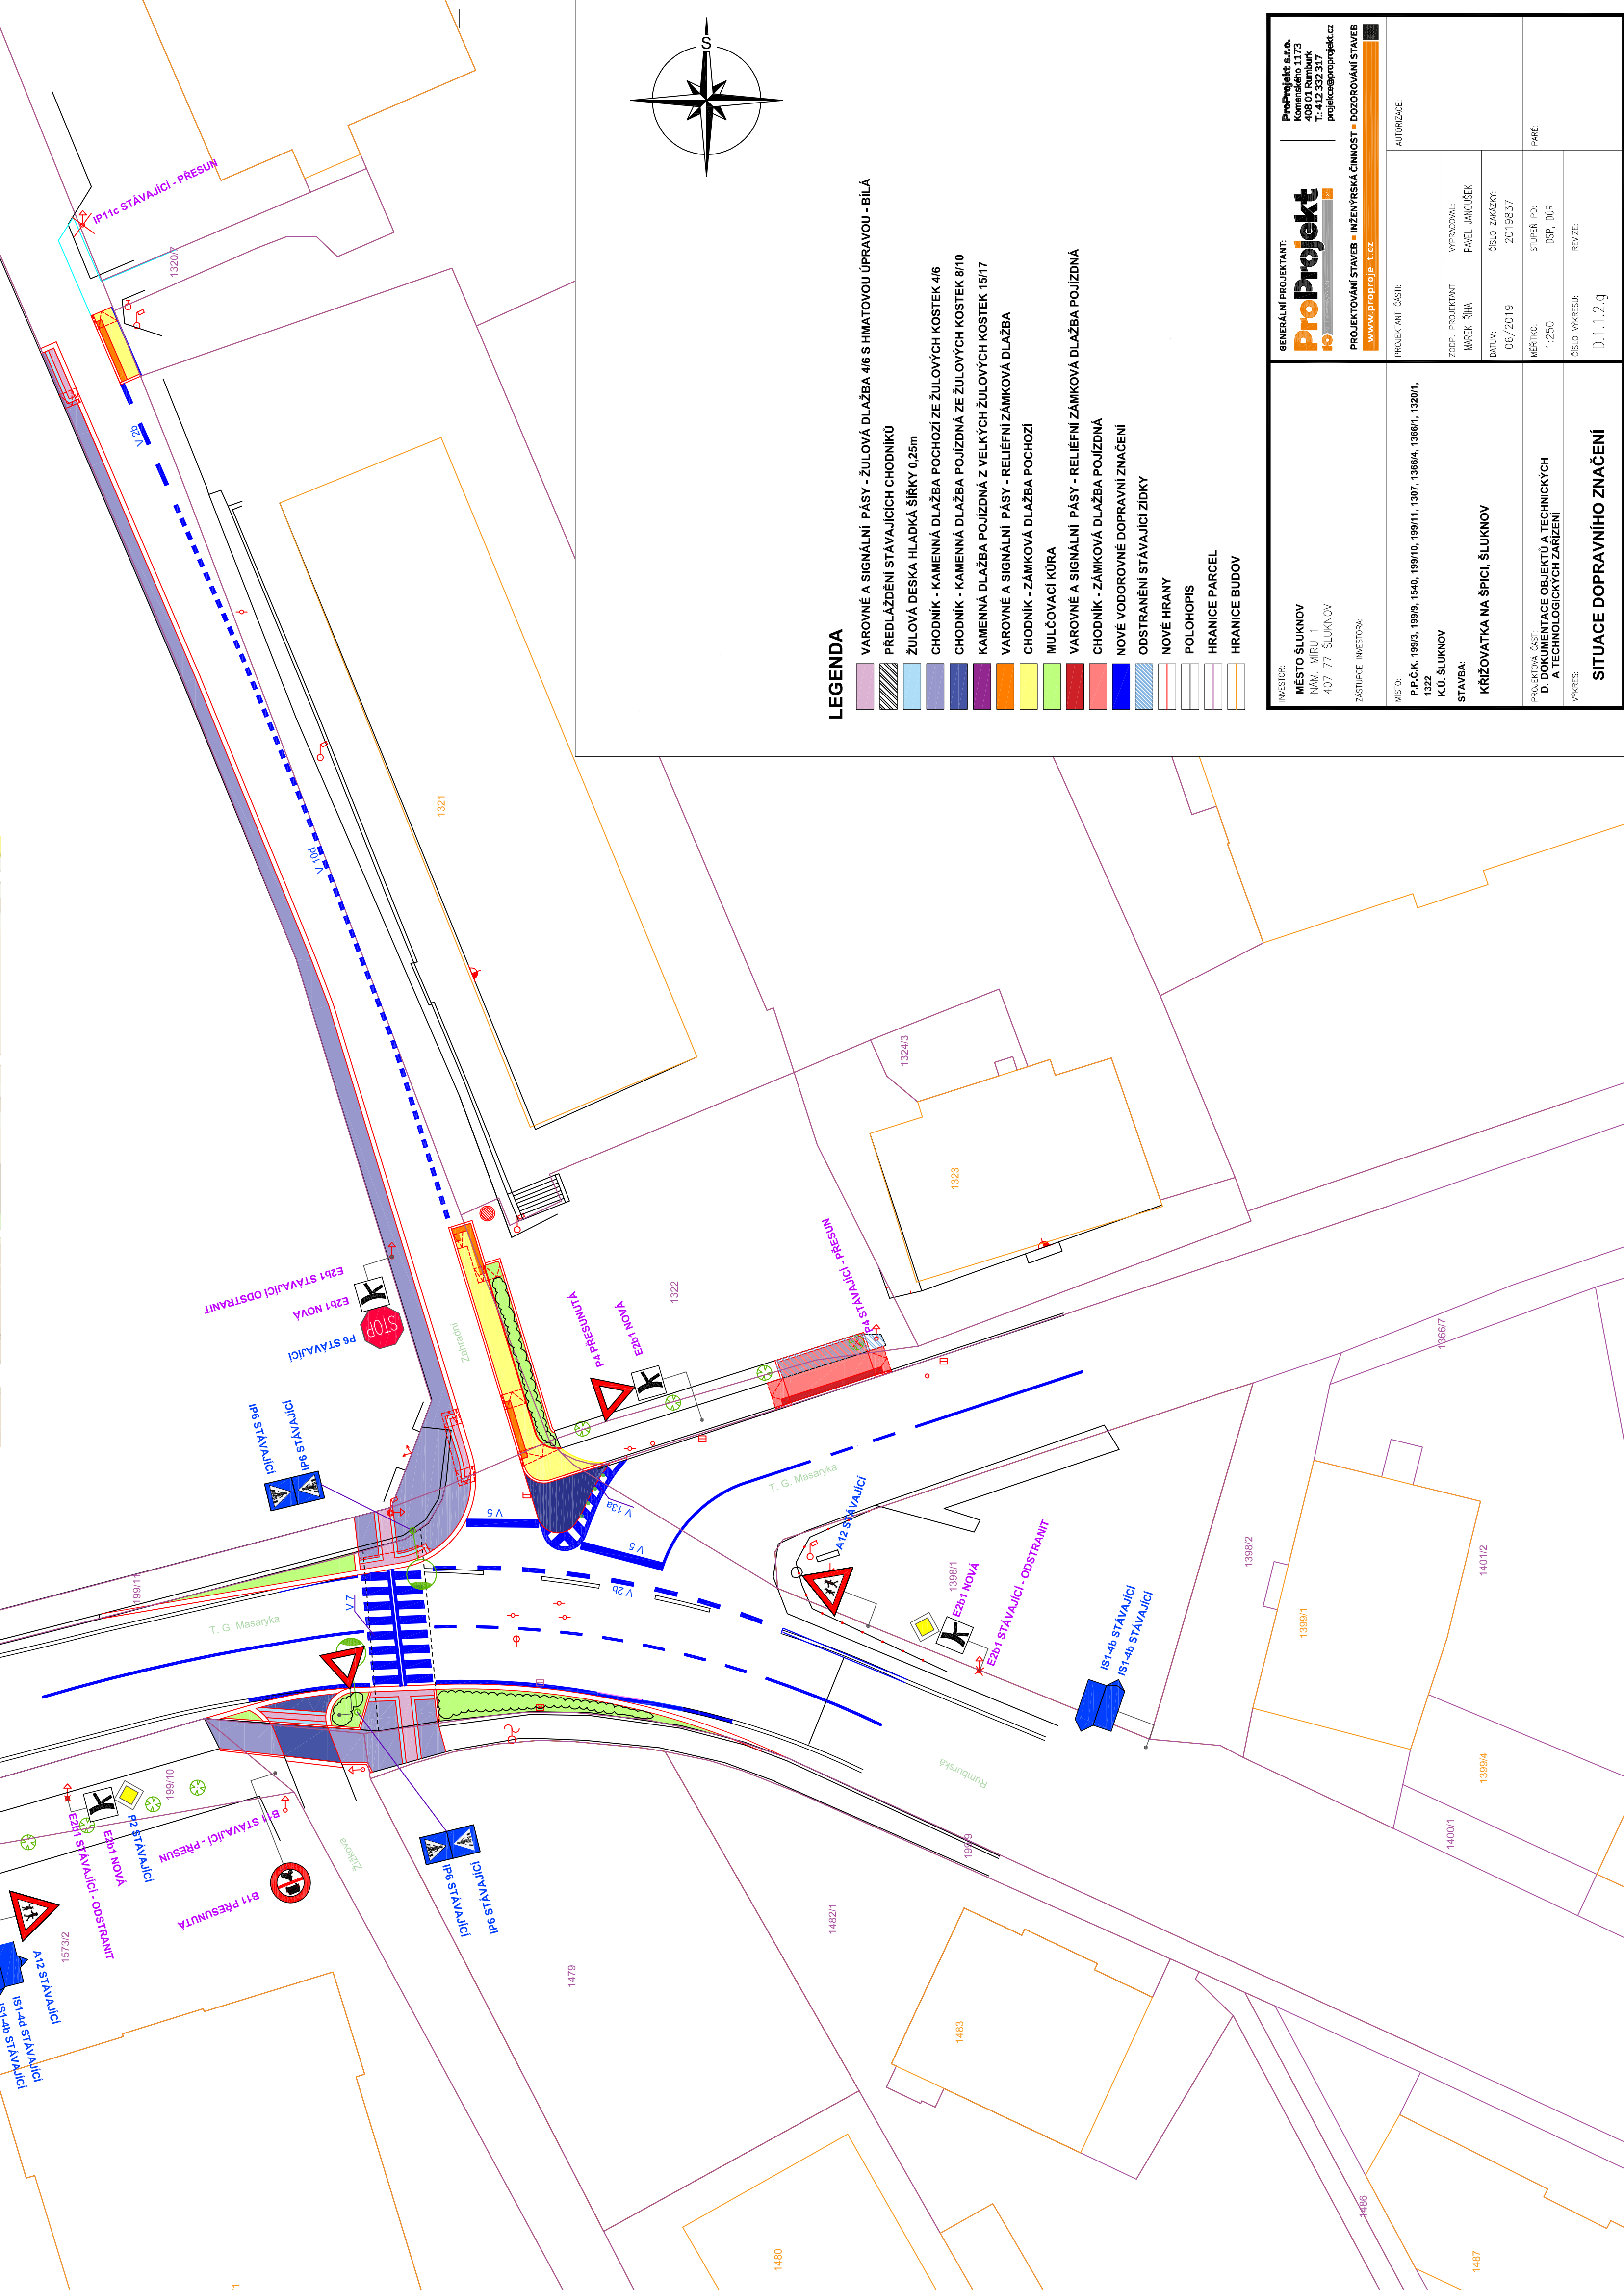


SITUACE DOPRAVNÍHO ZNAČENÍ
M 1:250

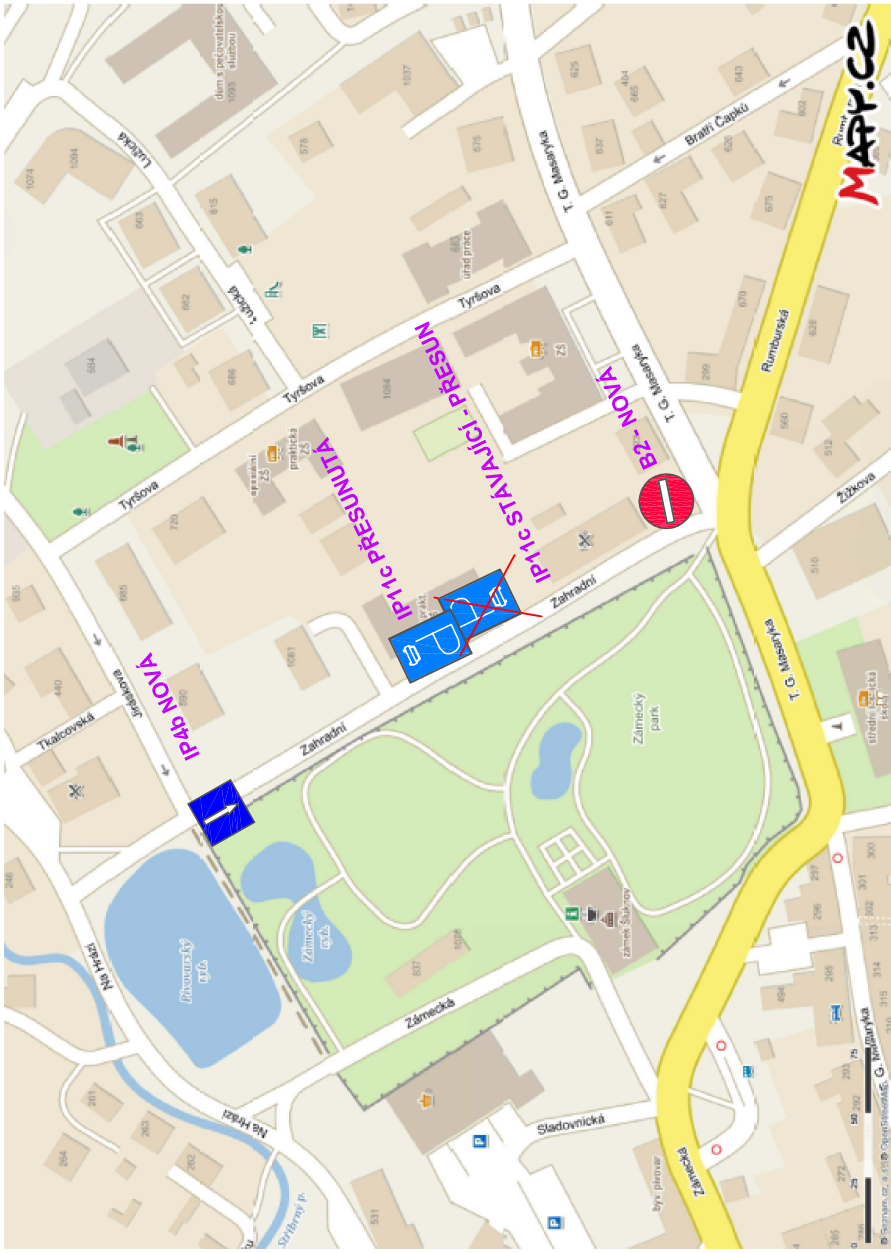

LEGENDA

- VAROVNÉ A SIGNÁLNÍ PÁSY - ŽULOVÁ DLAŽBA 4/6 S HMATOVOU ÚPRAVOU - BILÁ
- PREDLÁŽENÍ STÁVAJÍCÍCH CHODNÍKŮ
- ŽULOVÁ DESKA HLADKÁ ŠÍŘKY 0.25m
- CHODNÍK - KAMENNÁ DLAŽBA POCHOZÍ ZE ŽULOVÝCH KOSTEK 4/6
- CHODNÍK - KAMENNÁ DLAŽBA POJÍZDNÁ ZE ŽULOVÝCH KOSTEK 8/10
- KAMENNÁ DLAŽBA POJÍZDNÁ Z VELKÝCH ŽULOVÝCH KOSTEK 15/17
- VAROVNÉ A SIGNÁLNÍ PÁSY - RELIEFNÍ ZÁMKOVÁ DLAŽBA
- CHODNÍK - ZÁMKOVÁ DLAŽBA POCHOZÍ
- MULČOVACÍ KÚRA
- VAROVNÉ A SIGNÁLNÍ PÁSY - RELIEFNÍ ZÁMKOVÁ DLAŽBA POJÍZDNÁ
- CHODNÍK - ZÁMKOVÁ DLAŽBA POJÍZDNÁ
- NOVÉ VODOROVNÉ DOPRAVNÍ ZNAČENÍ
- ODSTRANĚNÍ STÁVAJÍCÍCH ZÍDKY
- NOVÉ HRANY
- POLOHOPIIS
- HRANICE PARCEL
- HRANICE BUDOV

				VÝKRES:		VÝKRES:	
