


PŮDORYS STŘECHY - STÁVAJÍCÍ STAV

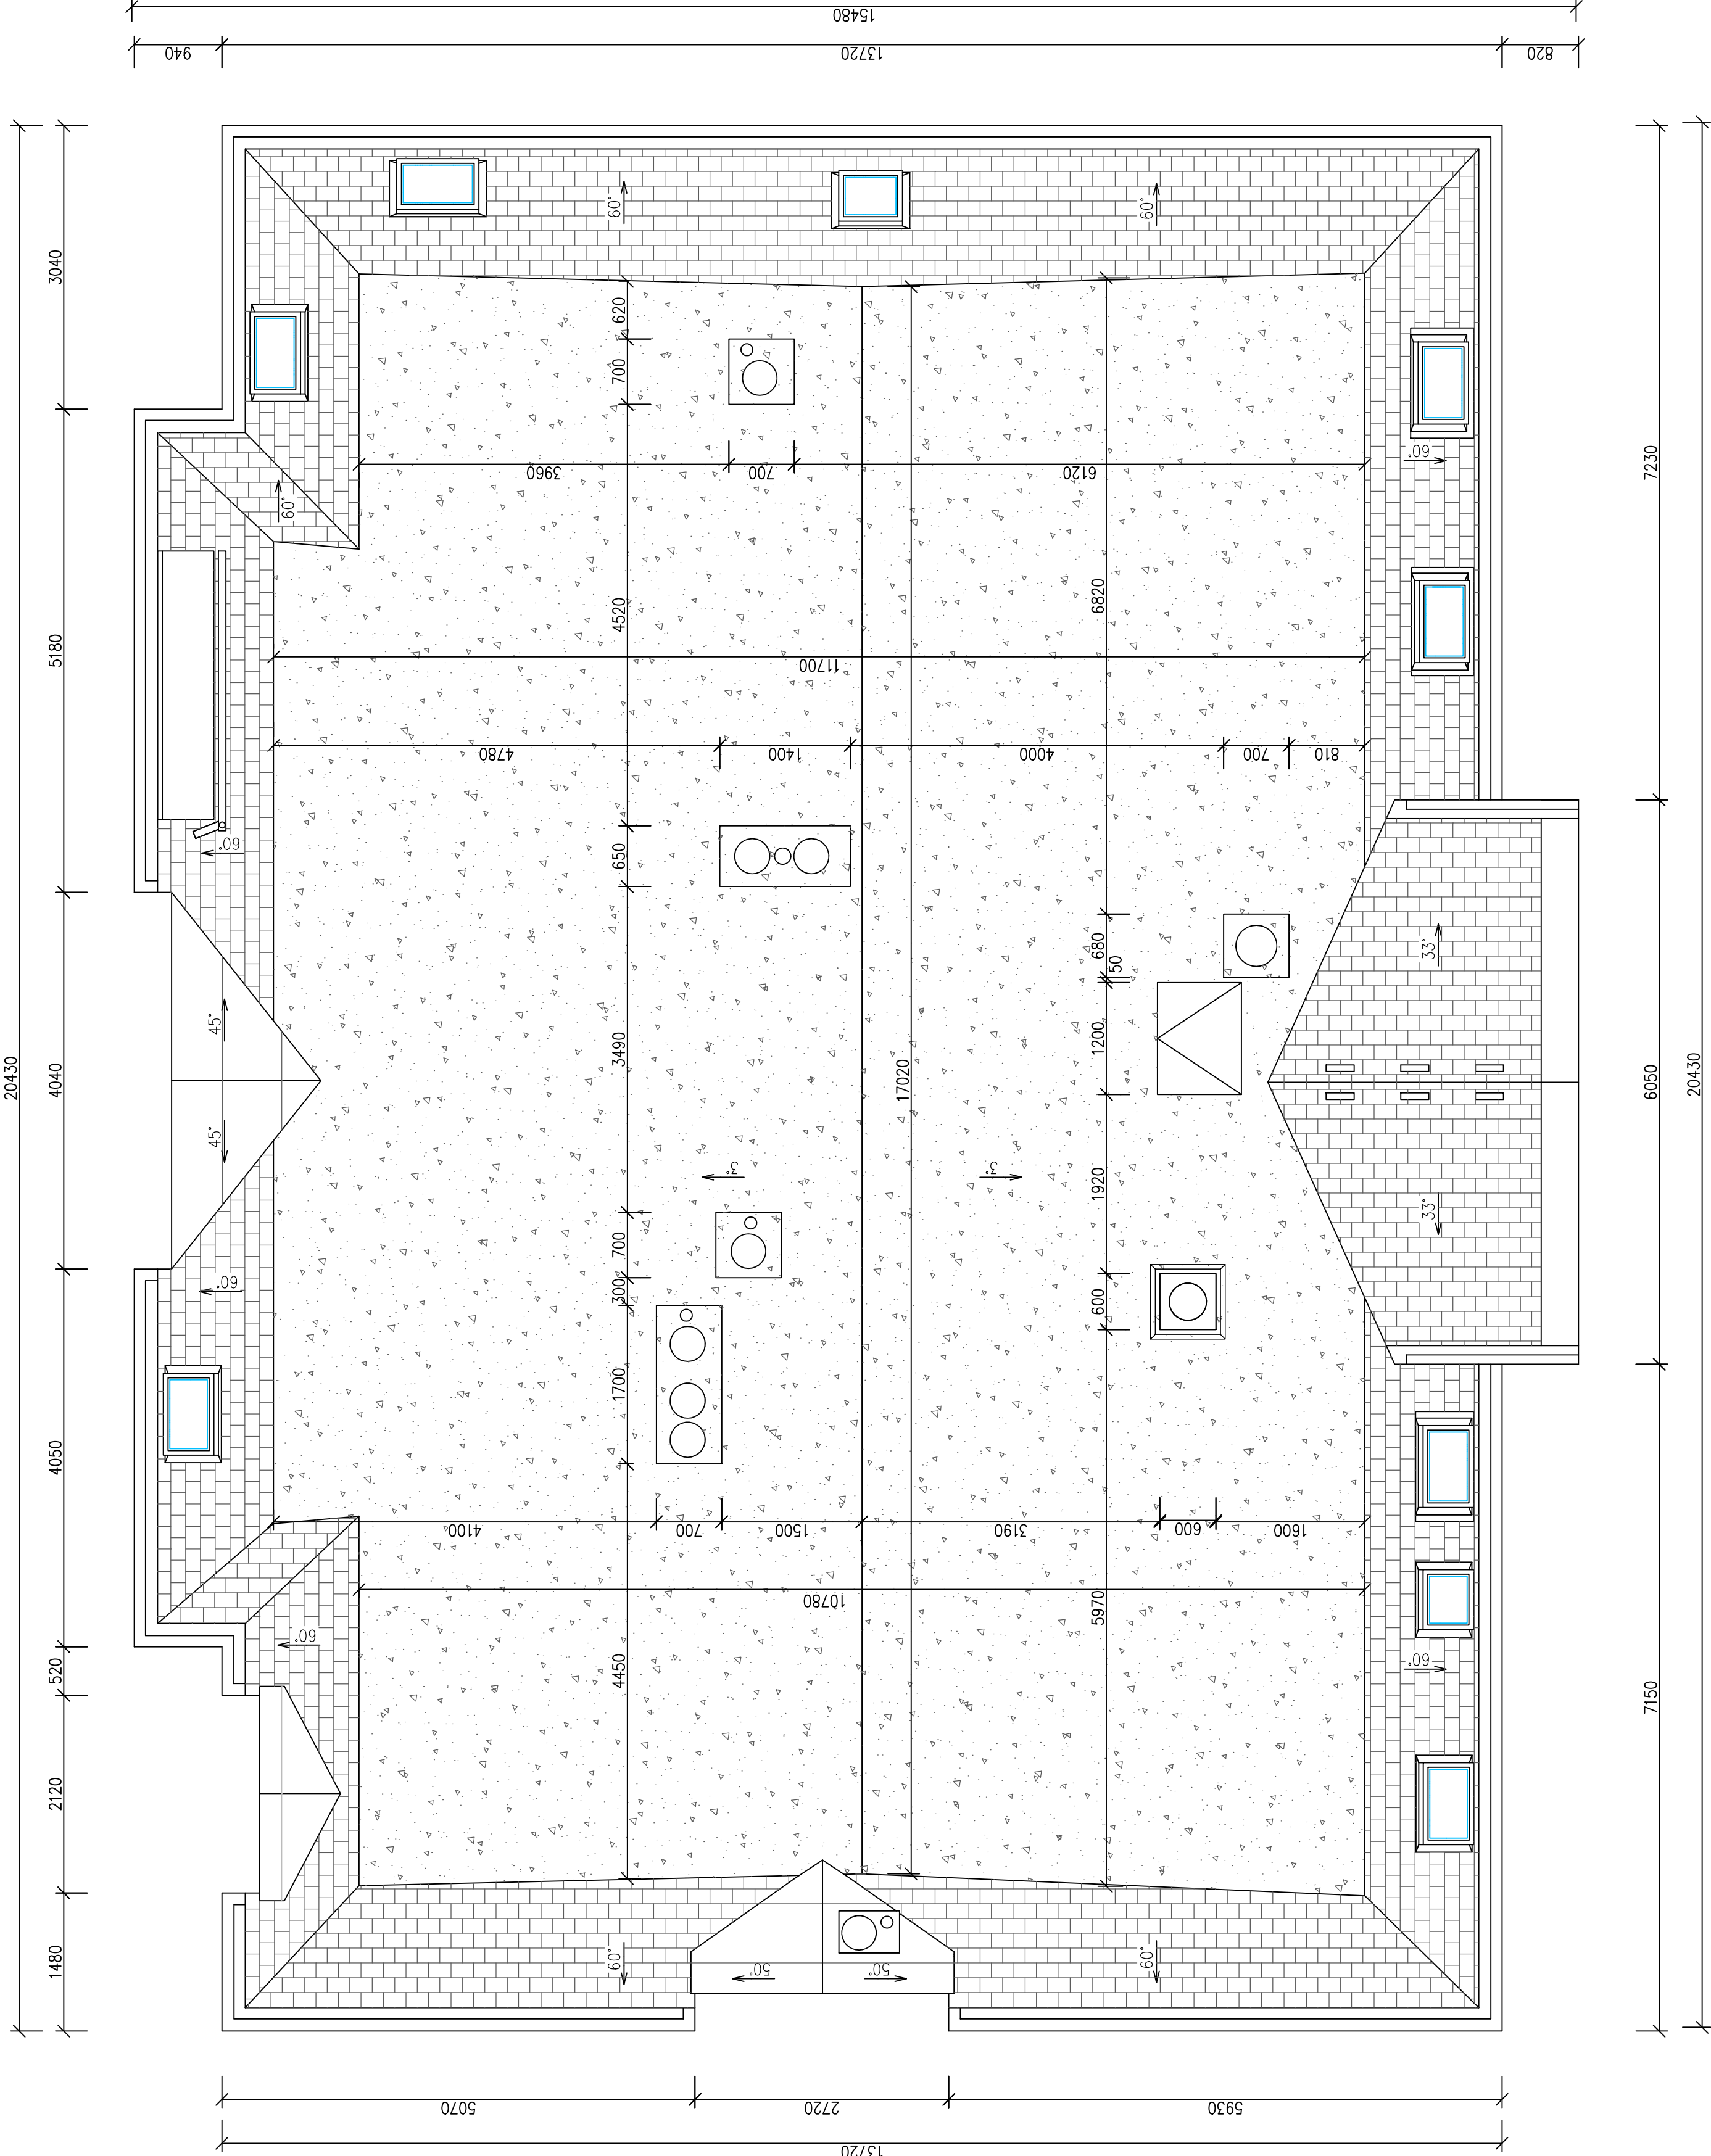

INVESTOR: MĚSTO ŠLUKNOV NÁM. MÍRU 1 407 77 ŠLUKNOV	GENERÁLNÍ PROJEKTANT: ProProjekt		ProProjekt s.r.o. Komenského 1173 408 01 Rumburk T: 412 332 317 projekce@proprojekt.cz	
	PROJEKTOVÁNÍ STAVEB ■ INŽENÝRSKÁ ČINNOST ■ DOZOROVÁNÍ STAVEB www.proprojekt.cz			
ZASTUPCE INVESTORA:	PROJEKTANT ČÁSTI:		AUTORIZACE:	
MÍSTO: ST.PČ.K. 133413, K.Ú. ŠLUKNOV	STAVBA: REKONSTRUKCE STŘECH ŠLUKNOV SO 01 - BYTOVÝ DŮM Č.P. 663		ZODP. PROJEKTANT: ING. JIŘÍ COBL	VYPRACOVAL: MARTIN PEŠEK
PROJEKTOVÁ ČÁST: D.1.1 ARCHITEKTONICKO - STAVEBNÍ ŘEŠENÍ	DATUM: 07/2023		ČÍSLO ZAKÁZKY: 2023047	
	FORMÁT: 8x44		STUPEŇ PD: DPS	
	VÝKRES: D.1.1.b.01		PŘÍLOHA: 1:50	