

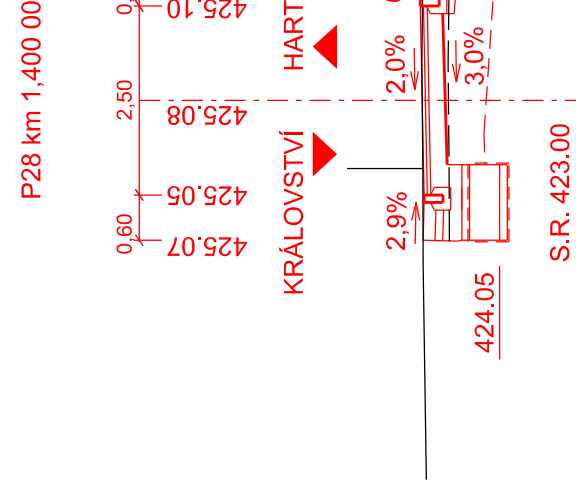
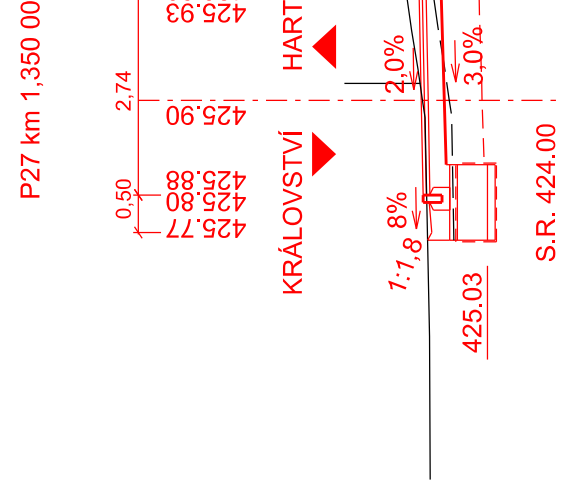
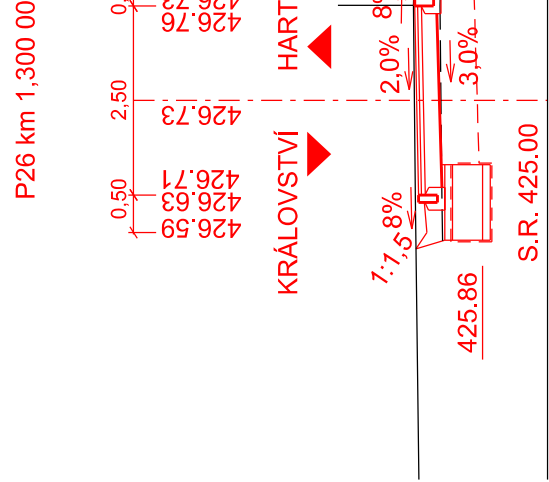
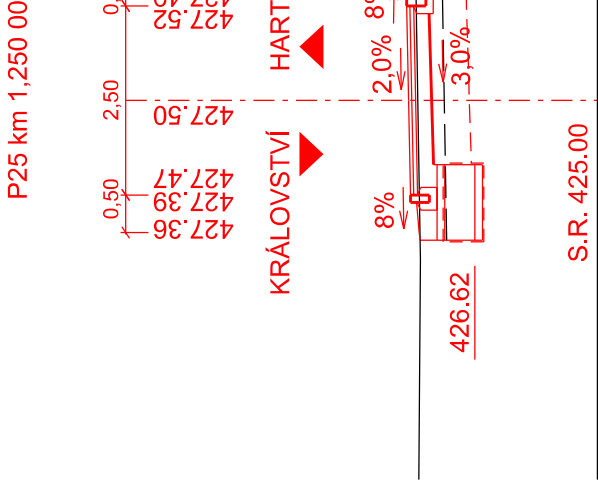
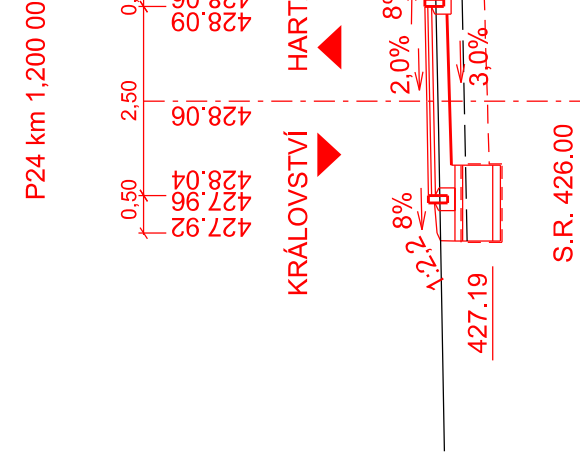
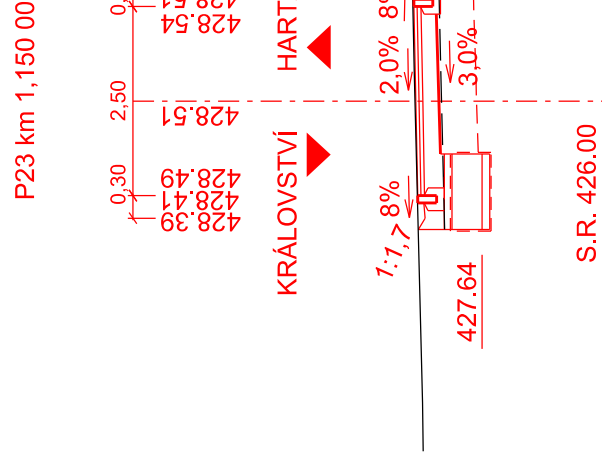
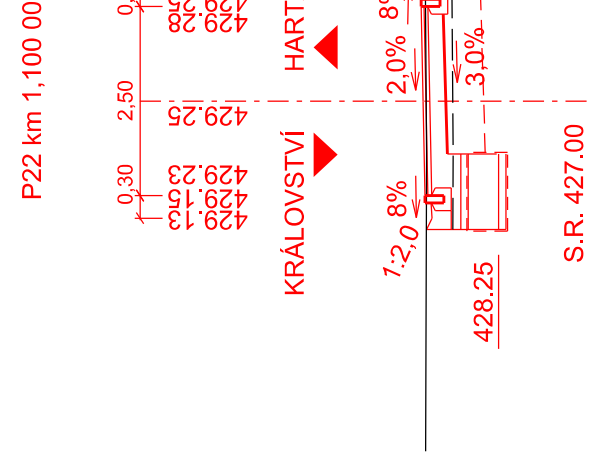
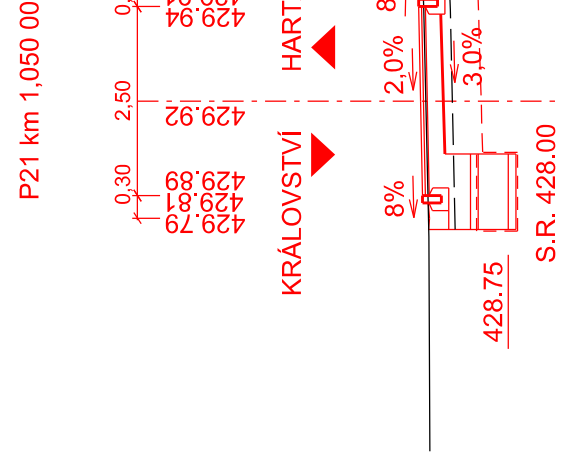
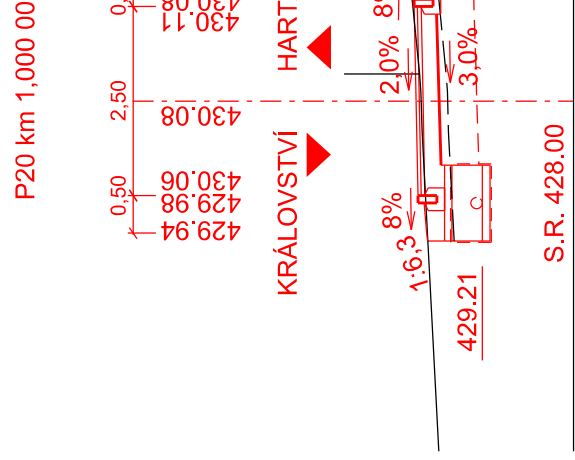
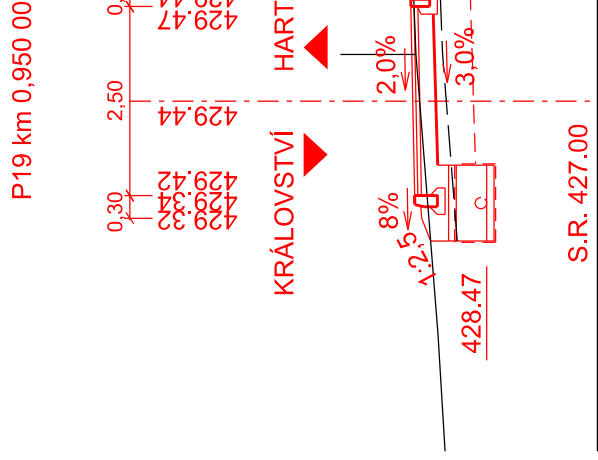
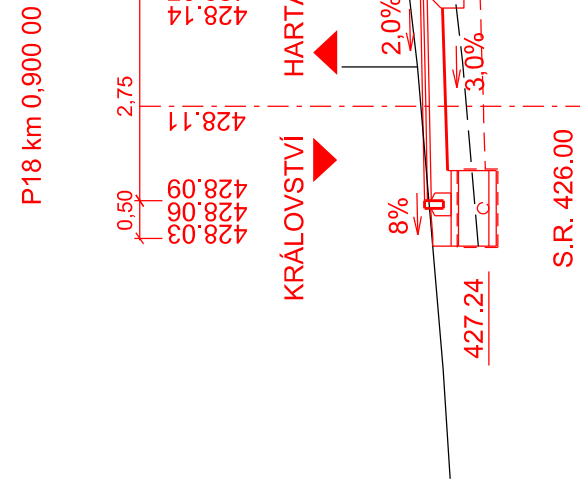
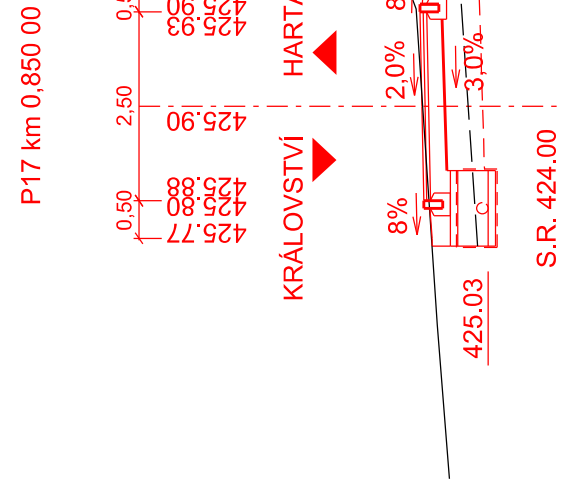
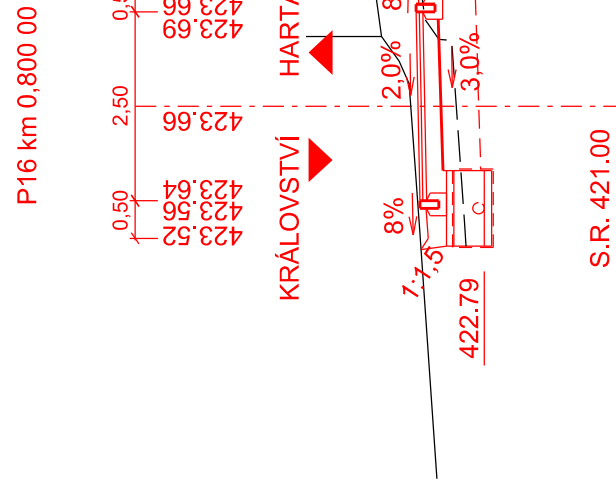
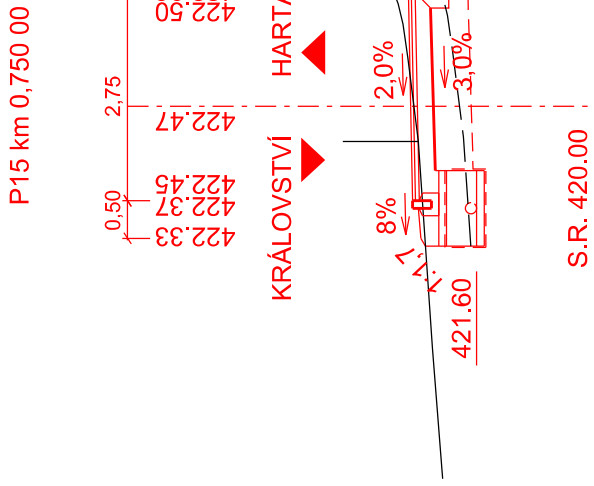
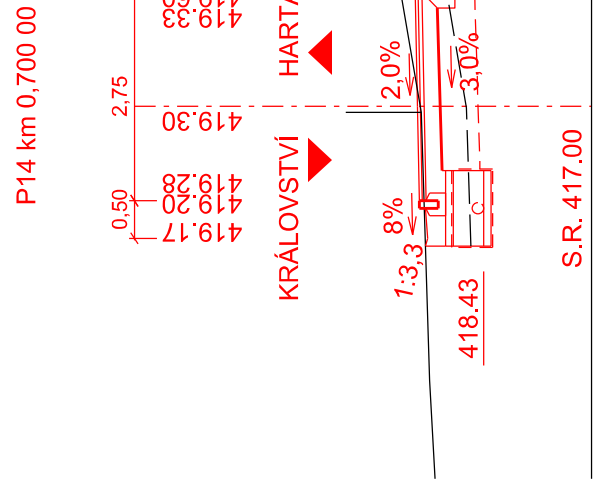
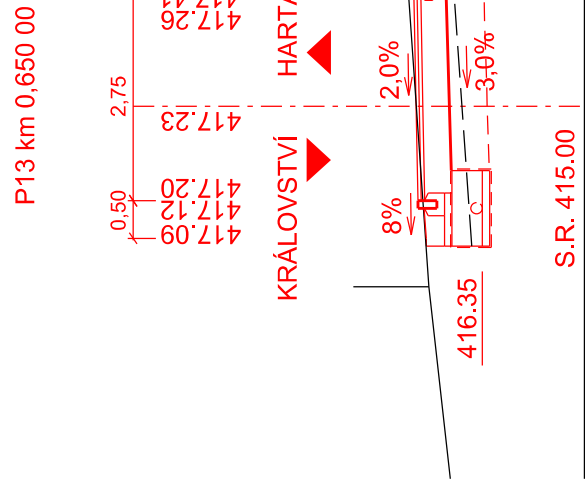
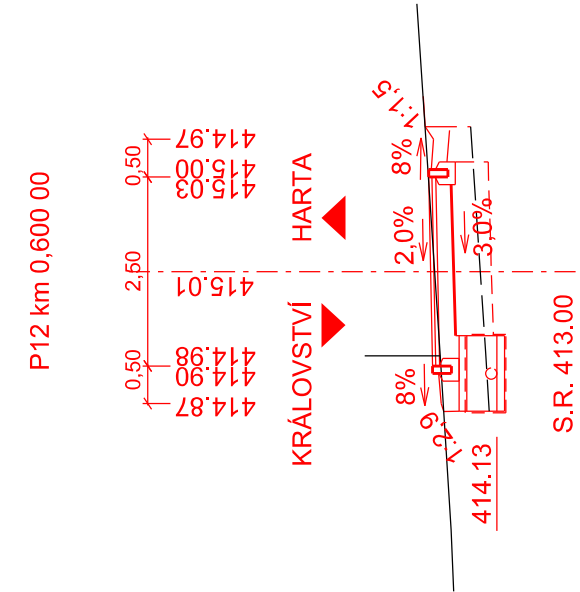
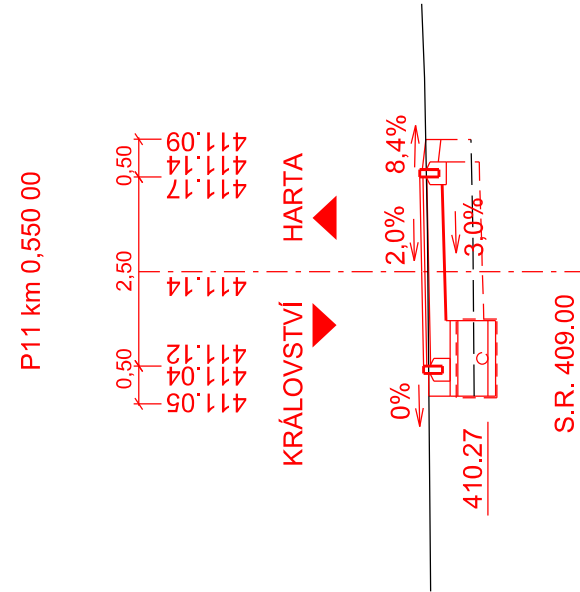
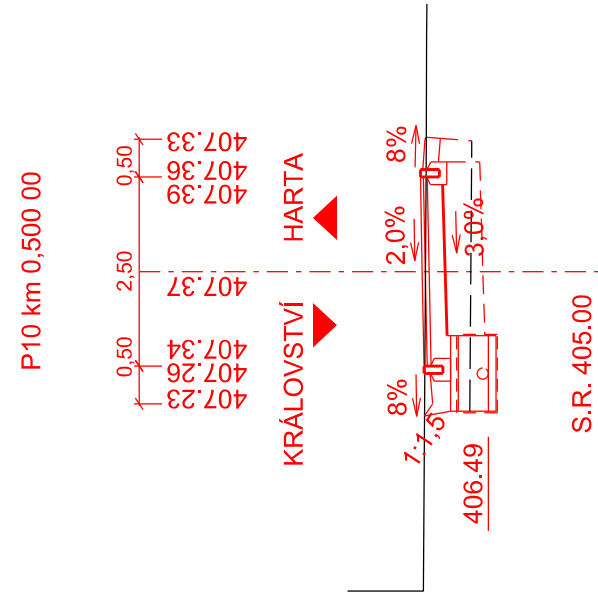
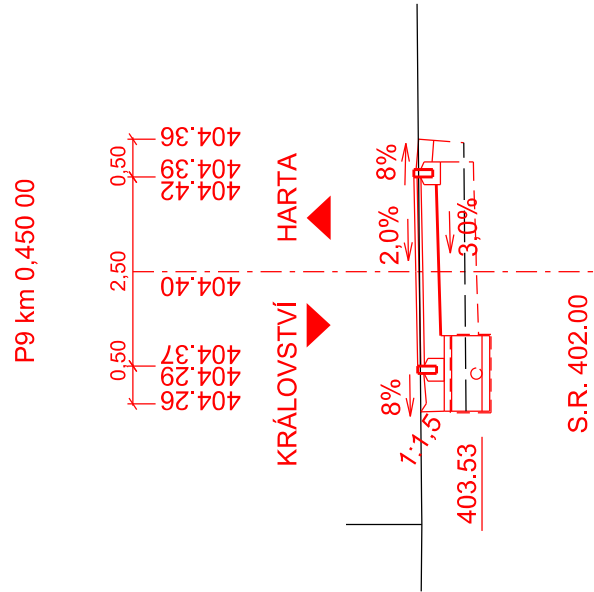
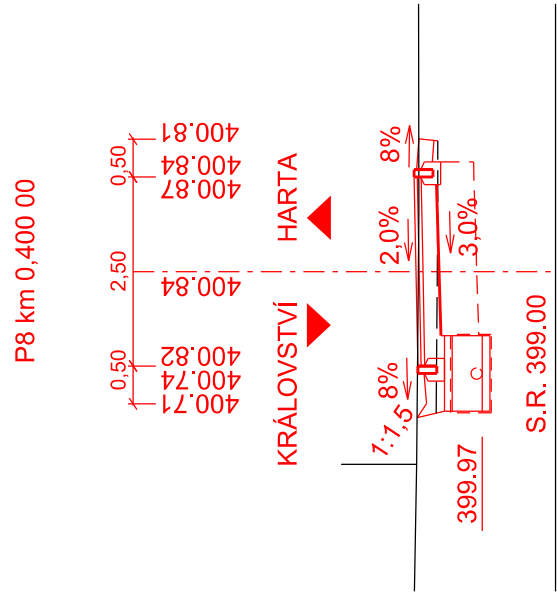
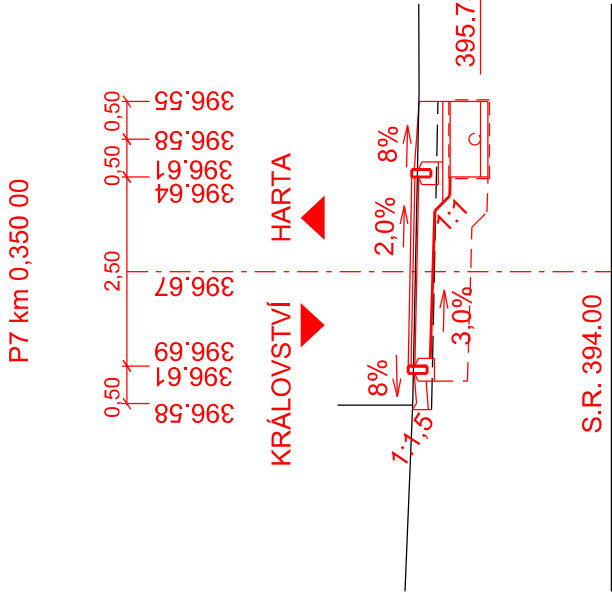


CHARAKTERISTICKÉ PŘÍČNÉ ŘEZY
M 1:100

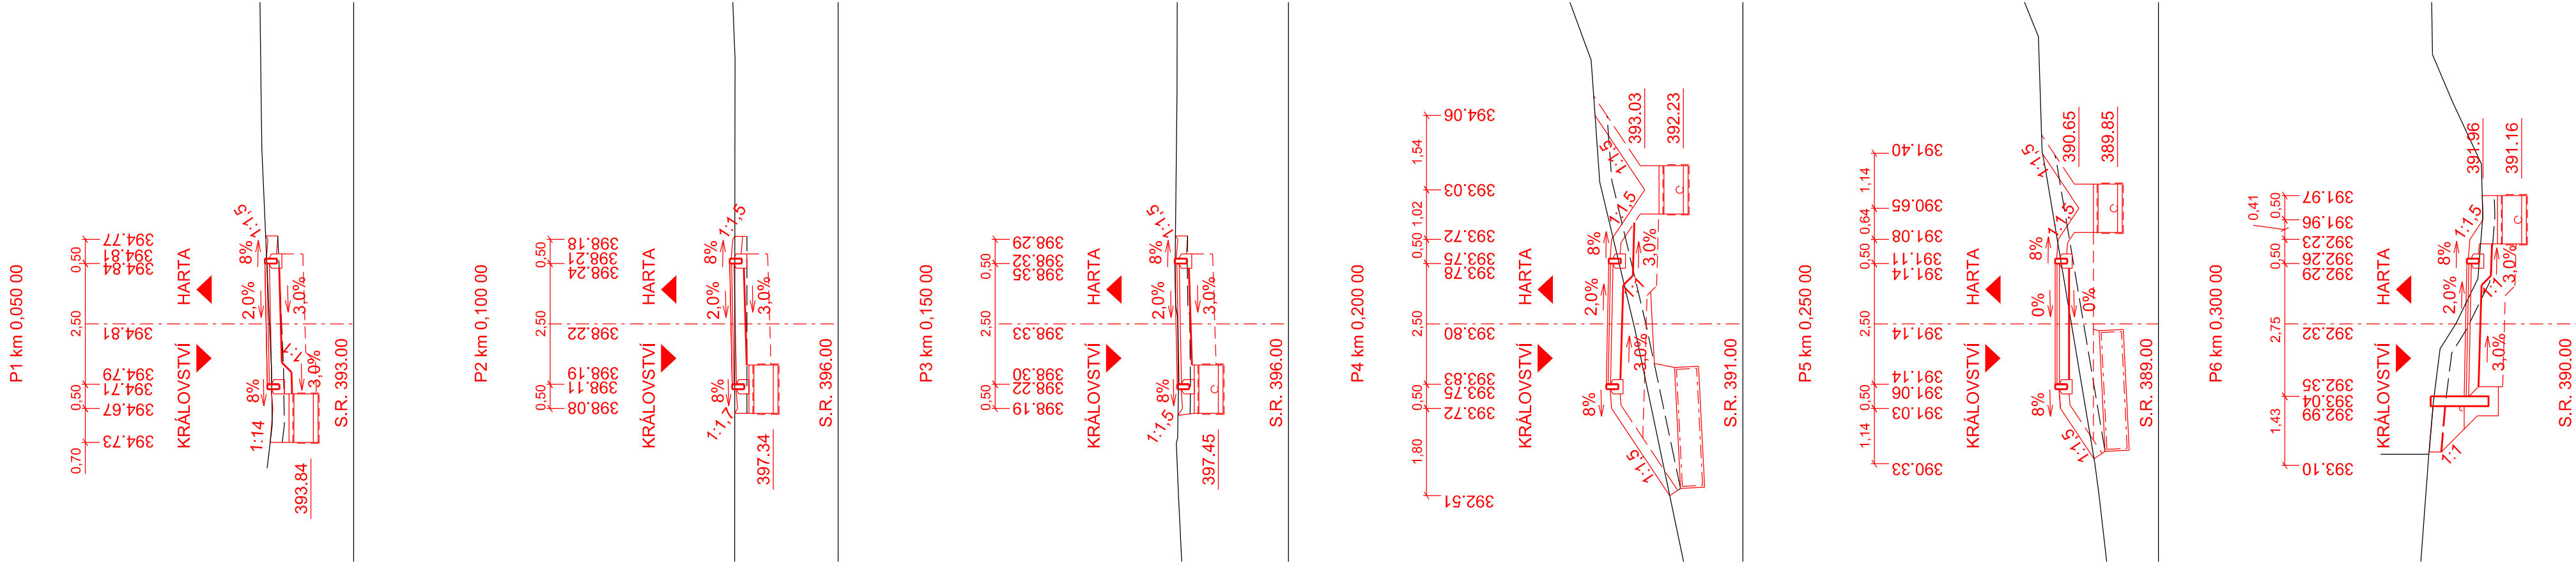


VÝŠKOVÝ SYSTÉM BpV

INVESTOR
MĚSTO ŠLUKNOV
nám. Míra 1, 407 77 Šluknov

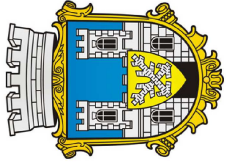

SO 101 CYKLOSTEZKA

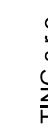STAVBA	S.A.W. CONSULTING s.r.o.			
				
	Bělohorská 216/24, 400 01 Ústí nad Labem			
	IČ: 250000000, DIČ: CZ250000000			
	Zapsáno v obchodním rejstříku, oddíl B, vložka 146077			
VÝKONOVATEL	INVESTOR			
	MĚSTO ŠLUKNOV			
	ZAKÁZKOVÉ ČÍSLO			
	2023-004			
	DATUM			
ZODPOVĚDNÝ PROJEKTANT	07/2023			
	DUSPPDPDS			
	MĚRITKO			
	1:100			
	CHARAKTERISTICKÉ PŘÍČNÉ ŘEZY			
PŘÍLOHA	ČÁST DOKUM.			D.1.1
	Č. PŘÍLOHY			5