VYTYČOVACÍ VÝKRES
- část 1
M 1:250

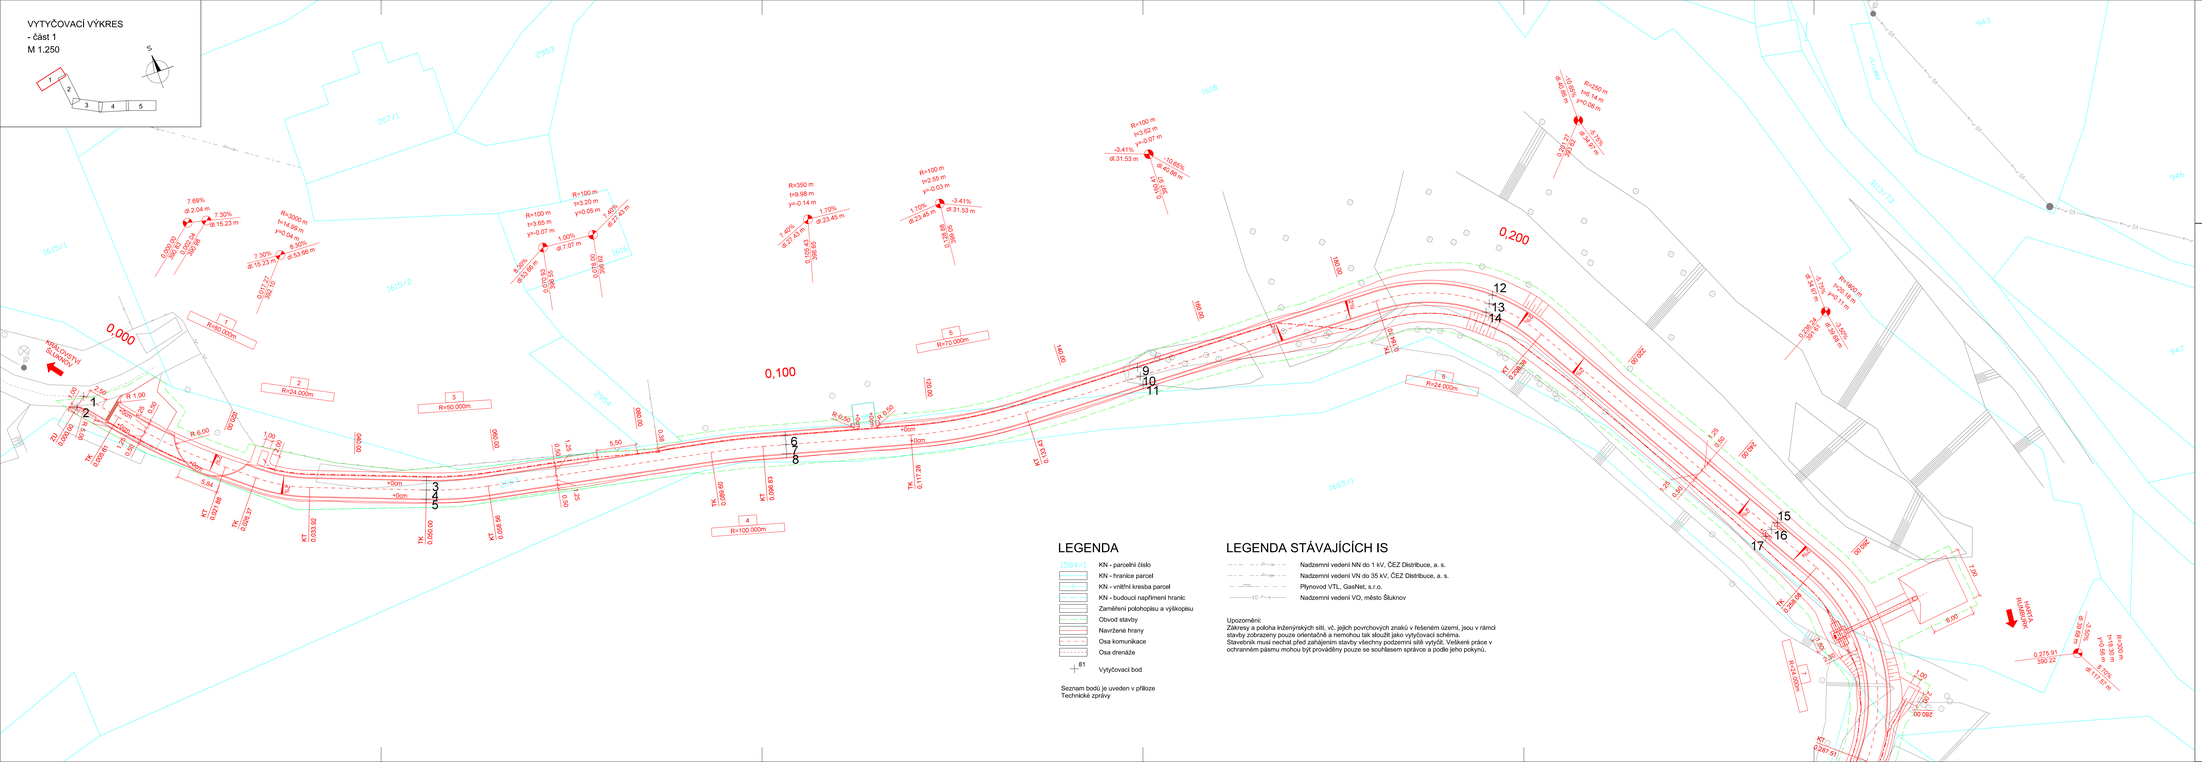
0,000
0,100
0,200
2953
807/1
1615/1
1615/2
1616
1618
1615/3
2954
943
946
947
313/23
1615/5
1615/4
VJEZD/VÝJEZD SLUKNOV
VJEZD/VÝJEZD RUMBURK
1
R=80.000m
2
R=24.000m
3
R=50.000m
4
R=100.000m
5
R=70.000m
6
R=24.000m
7.69%
ø 2.04 m
7.30%
ø 15.23 m
R=3900 m
t=14.99 m
y=0.04 m
8.30%
ø 53.66 m
7.35%
ø 15.23 m
R=100 m
t=3.65 m
y=0.07 m
1.00%
ø 7.07 m
R=100 m
t=3.20 m
y=0.05 m
1.85%
ø 7.43 m
8.50%
ø 53.66 m
R=350 m
t=9.98 m
y=-0.14 m
7.40%
ø 23.45 m
1.70%
ø 23.45 m
R=100 m
t=2.56 m
y=-0.03 m
-3.41%
ø 31.53 m
-3.41%
ø 31.53 m
R=100 m
t=3.63 m
y=-0.07 m
-10.85%
ø 40.88 m
-10.85%
ø 40.88 m
R=490 m
t=6.14 m
y=0.06 m
-5.70%
ø 6.67 m
-5.70%
ø 6.67 m
R=460 m
t=20.11 m
-3.70%
ø 34.21 m
-3.70%
ø 34.21 m
R=500 m
t=18.50 m
y=0.17 m
-5.70%
ø 117.49 m
R=500 m
t=18.50 m
y=0.17 m
-5.70%
ø 117.49 m
R=24.000m
R=500.00m
R=500.00m
R=500.00