


PŮDORYS 2.NP - NOVÝ STAV

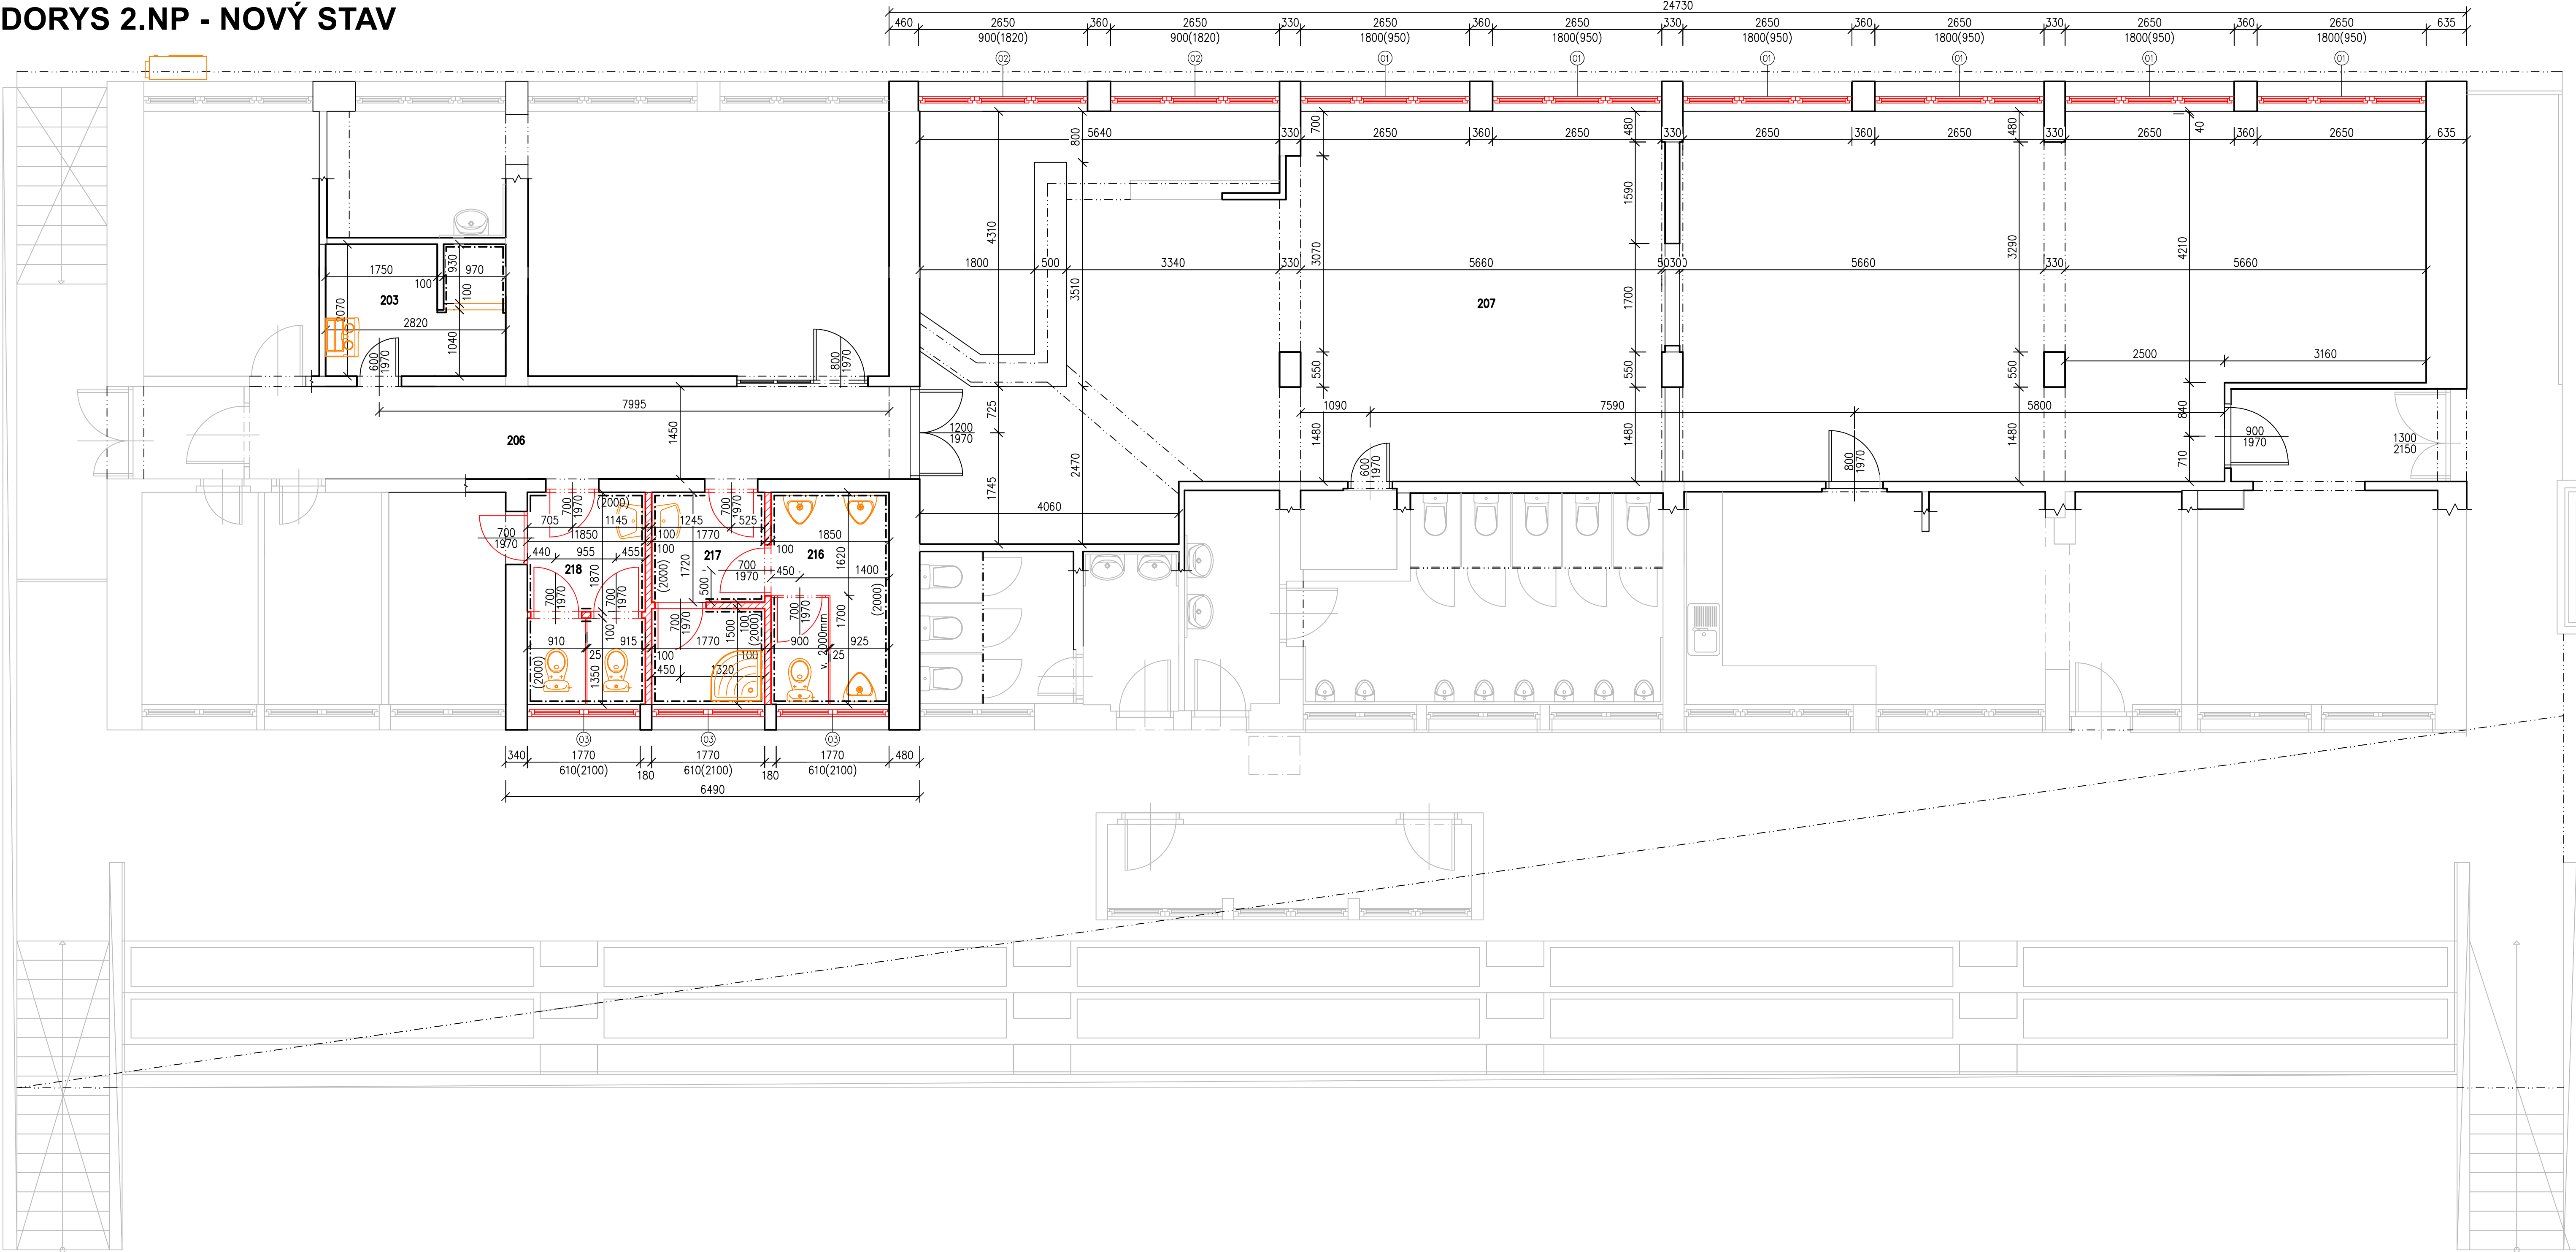

LEGENDA MATERIÁLŮ

- STÁVAJÍCÍ ZDVO
- SDK PŘÍČKA TL. 100 MM
OBOUSTRANNĚ SDK DESKA 12,5 MM + R-CW 75 + MINERÁLNÍ VATA 60 MM (15 KG/M3)
V KOUPELNÁCH NA VNITŘNÍ STRANĚ IMPREGNOVANÁ DESKA

Tabulka místností					
Číslo	Název	Plocha [m²]	Výška [m]	Podlaha	Poznámka
203	TECHNICKÁ MÍSTNOST	5,74	2,75	KERAMICKÁ DLAŽBA	
206	CHODBA	14,54	2,75	KERAMICKÁ DLAŽBA	
207	TECHNICKÁ MÍSTNOST	135,01	2,75	KERAMICKÁ DLAŽBA	
216	WC MUŽI	5,87	2,75	KERAMICKÁ DLAŽBA	
217	UMÝVADLA MUŽI	5,79	2,75	KERAMICKÁ DLAŽBA	
218	WC ŽENY	5,86	2,75	KERAMICKÁ DLAŽBA	

Celková plocha [m²]: 172,8

INVESTOR:

MĚSTO ŠLUKNOV
NÁM. MIRU 1
407 77 ŠLUKNOV

ZÁSTUPCE INVESTORA:

MÍSTO:

P.P.Č.K. 1678/2, K.Ú. ŠLUKNOV

STAVBA:

**ZÁZEMÍ PRO VOLNOČASOVÉ AKTIVITY
PRO DĚTI A MLÁDEŽ V AREÁLU
STADIONU SLÁVY NOVOTNÉHO**

PROJEKTOVÁ ČÁST:

D.1.1 ARCHITEKTONICKO - STAVEBNÍ ŘEŠENÍ

VÝKRES:

PŮDORYS 2.NP - NOVÝ STAV

GENERÁLNÍ PROJEKTANT:

ProProjekt

PROJEKTOVÁNÍ STAVEB • INŽENÝRSKÁ ČINNOST • DOZOROVÁNÍ STAVEB

www.proprojekt.cz

PROJEKTANT ČÁSTI:

ZODP. PROJEKTANT: ING. JIŘÍ COBL
VYPRACOVAL: MARTIN PEŠEK
DATUM: 07/2024
ČÍSLO ZMĚNKY: 202408B

AUTORIZACE:

STUPEŇ PD: DSP
PARE:

ČÍSLO VÝKRESU: D.1.1.b.03
MĚŘITKO: 1:50

ProProjekt s.r.o.
Komenského 1173
408 01 Rumburk
T: +420 252 917
projekce@proprojekt.cz