



ŘEZ A-A

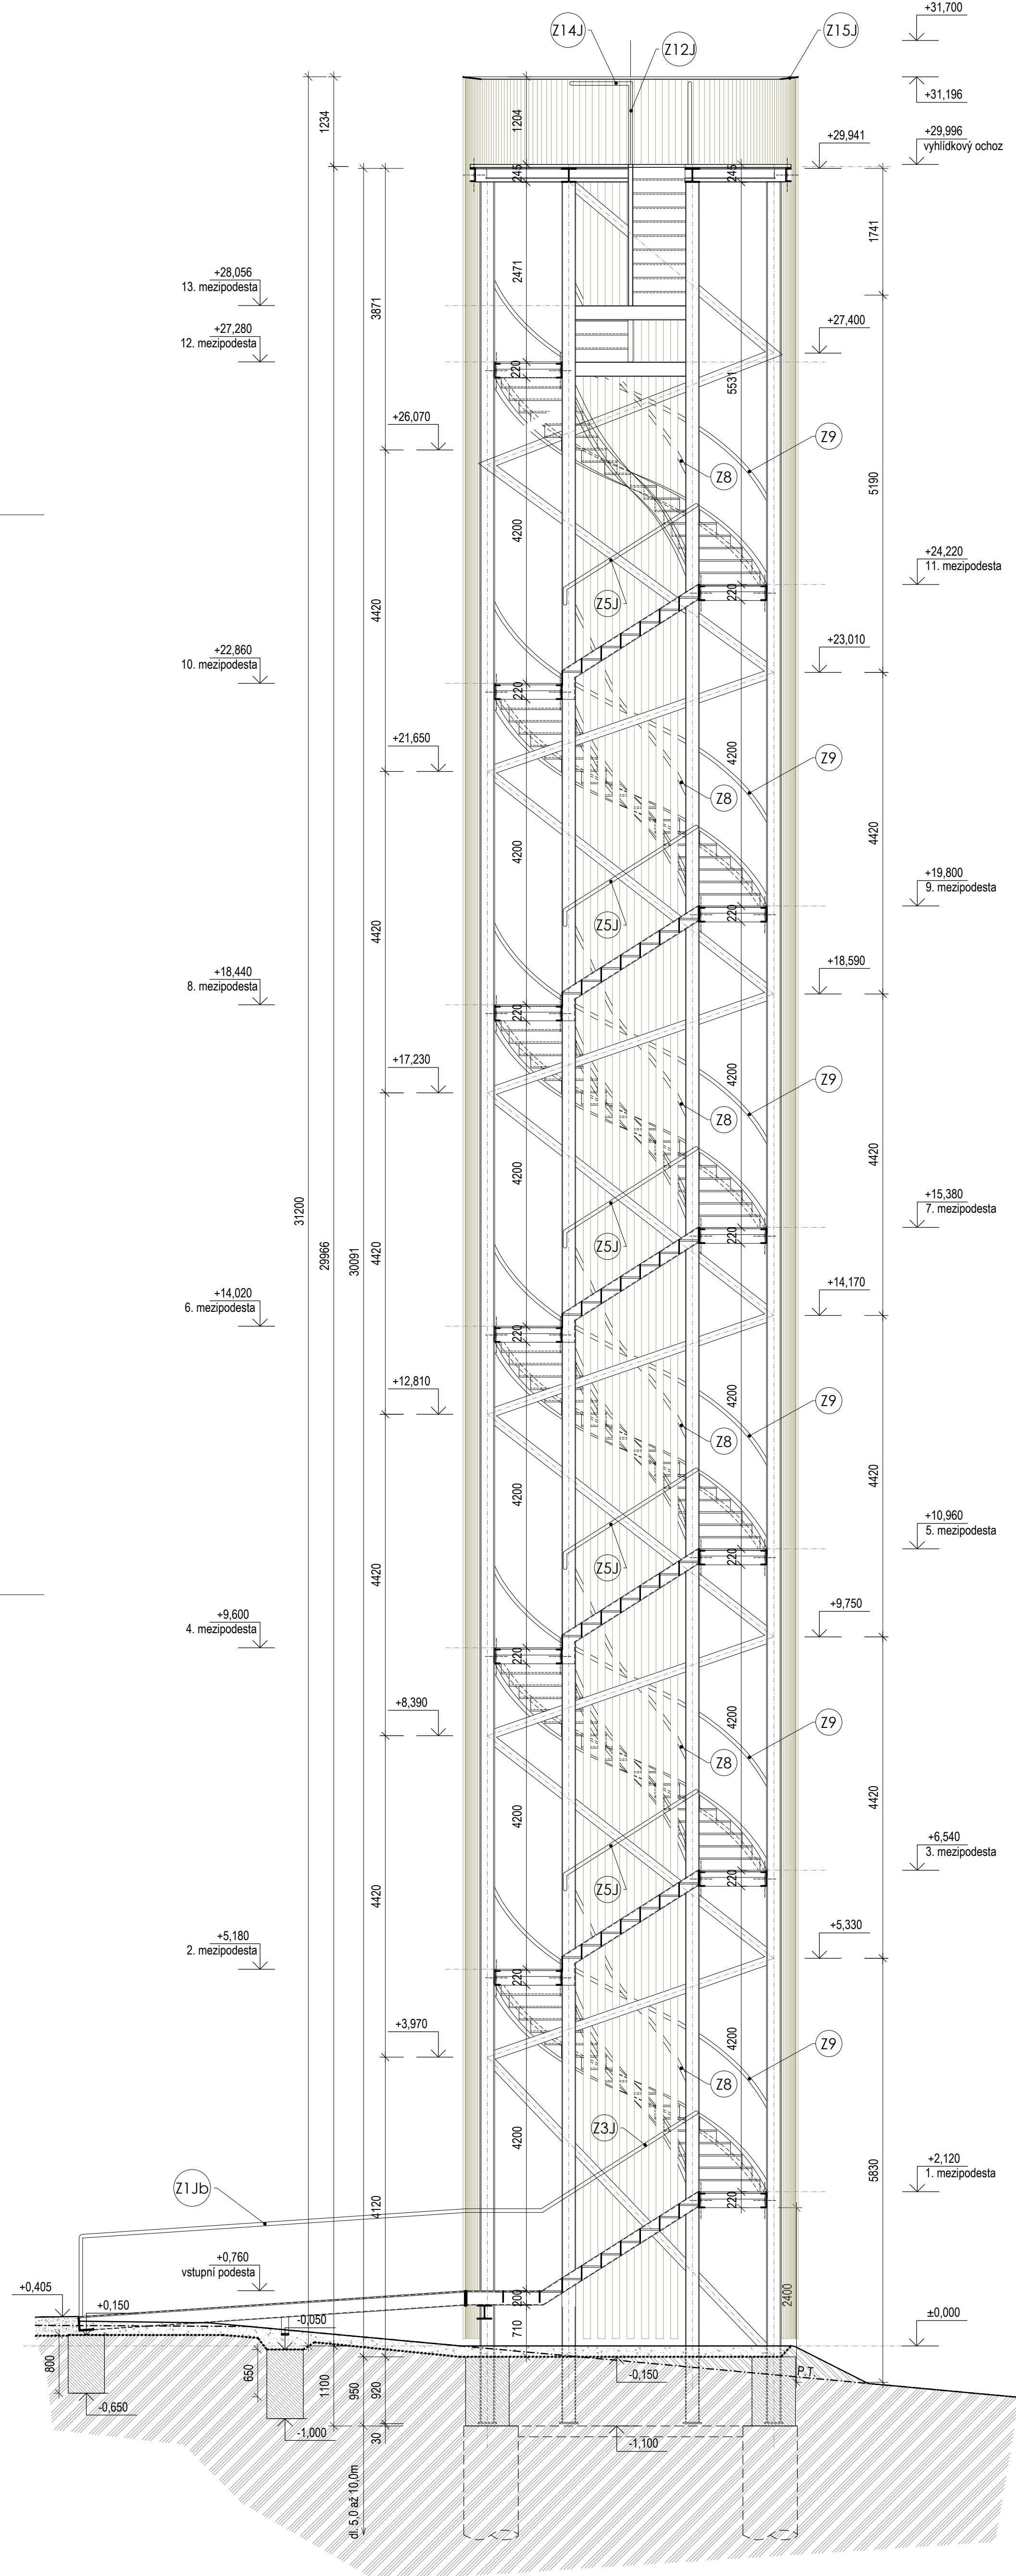

ŘEZ B-B

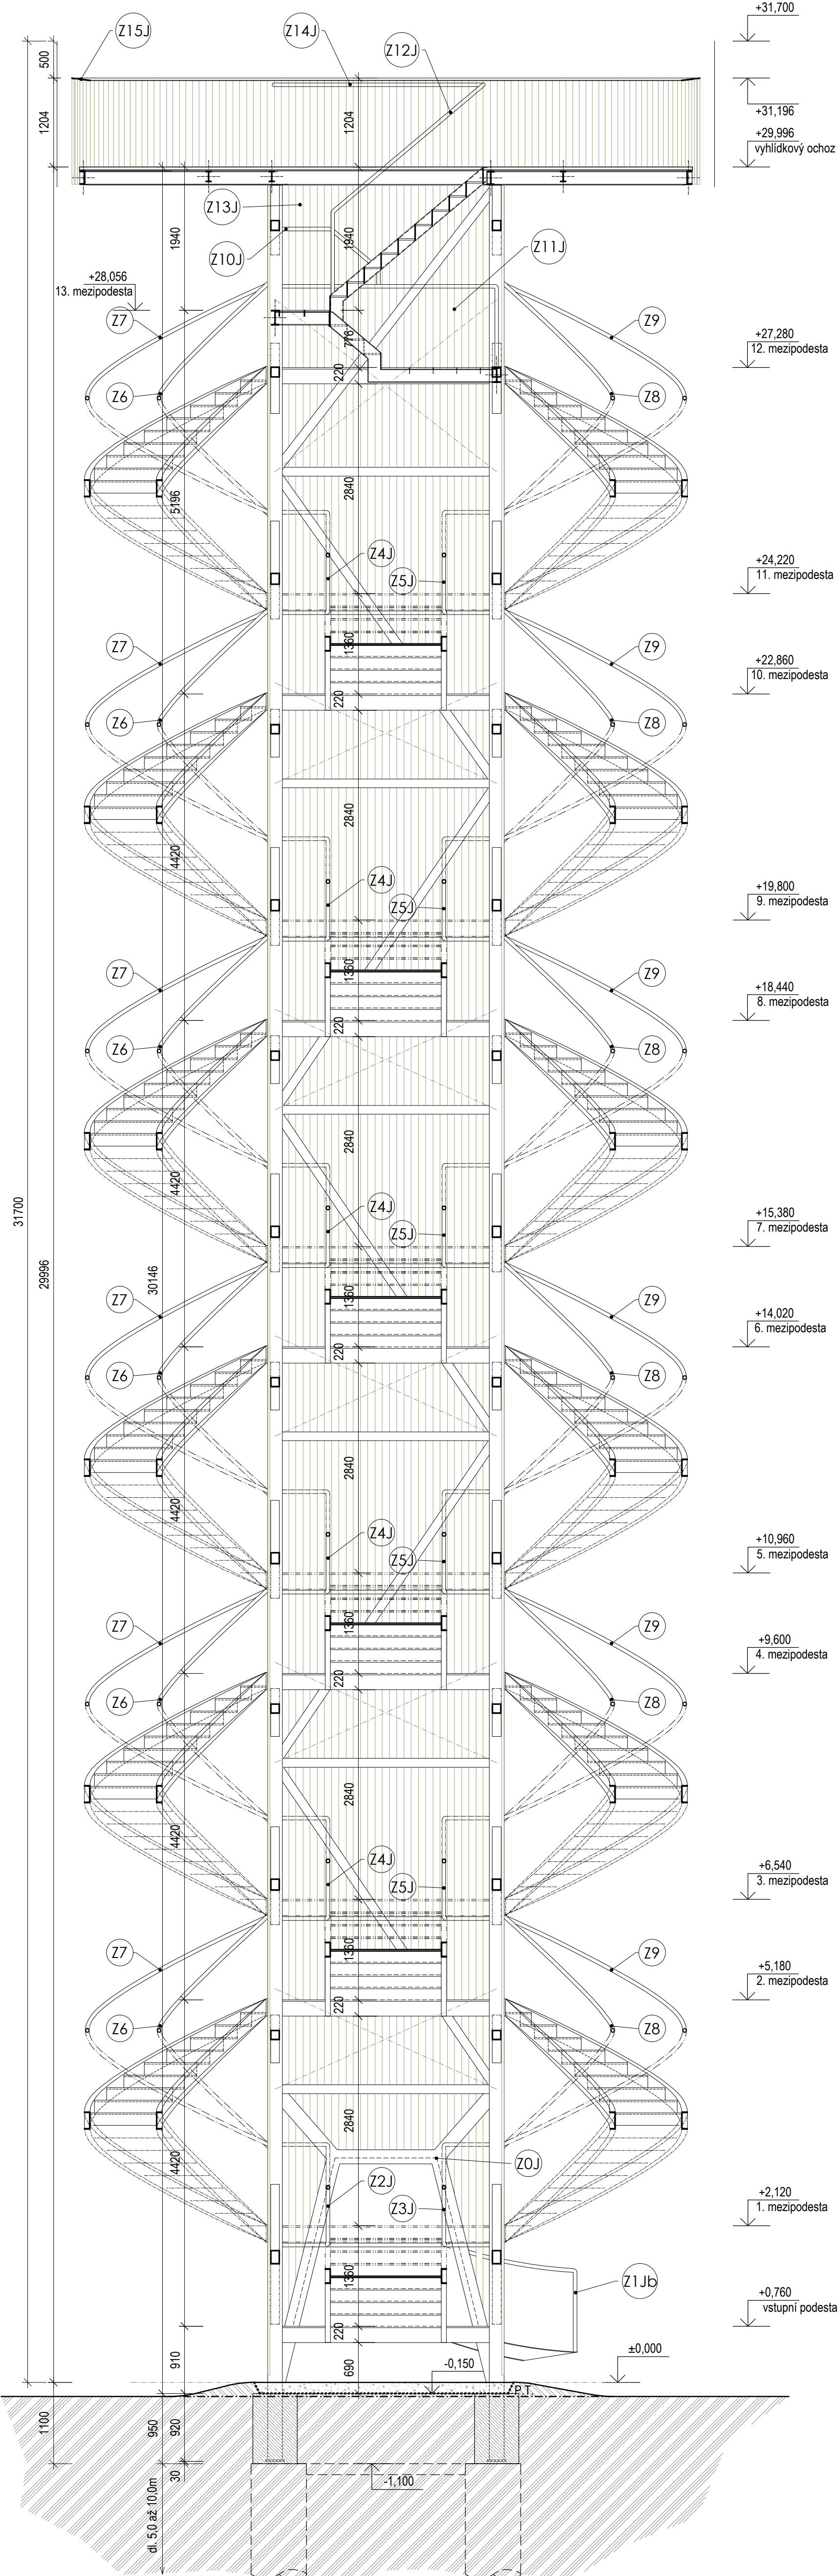

LEGENDA MATERIÁLŮ

- žárové zinkovaná ocel
- modřínové latě, odstín přírodní
- nerezová síť
- rostlý terén
- násyp
- beton
- šterkopisek, frakce 0-16
- šterkopisek, frakce 0-16, zhutněno
- geotextilie

- Textová část je nedílnou součástí projektové dokumentace, dokumentaci je nutné brát jako celek a to i při předání a odevzdání.  
- Veškeré výrobky a záměrné konstrukce budou před zadáním do výroby nebo před objednáním dodavatelem zkontrolovány na základě dílenské dokumentace zpracované dodavatelem a odsouhlasené investorem ve spolupráci s generálním dodavatelem stavby a zhotovitelem projektové dokumentace.  
- Každý výrobek, materiál či technologické zařízení musí být opatřeno certifikátem o shodě.  
- Veškeré certifikáty a protokoly musí být doloženy dodavatelem.

**Poznámka:**  
- Dílenská dokumentace nosných konstrukcí musí být zpracována dle části D.1.2. výjma záměrných výrobků (zabudování a lemy vstupů) a přípravy pro jejich konvertování popsaných v části D.1.1.b - Záměrné výrobky.

**Jitrovník:**  
0.000 = 506,2 Bpv.

**OBJEDNATEL:** Město Šluknov  
nám. Míru 1, 407 77 Šluknov  
IČ: 00261688  
**ZHOTOVITEL:** Ing. arch. Tomáš Beneš  
Pratská 2953, 407 47 Varnsdorf  
IČ: 88195848  
Číslo: 94210  
tel.: 408 910 258  
email: tomas.benes@tb-a.cz  
www.tb-a.cz

**ZHOTOVITEL ČÁSTI:** Ing. arch. Tomáš Beneš

**AKCE:** Výstavba rozhleden na Jitrovníku a Grahmanově výšně, Šluknov  
**ROZHLEDNA NA JITROVNÍKU**

**STUPEŇ:** Dokumentace pro provádění stavby

**NÁZEV DÍLA:**

Řezy	
MĚŘÍTKO:	ČÍSLO PŘÍLOHY:
1:50	D.1.1.b
DATUM:	ČÍSLO PÁŘE:
02/2016	