

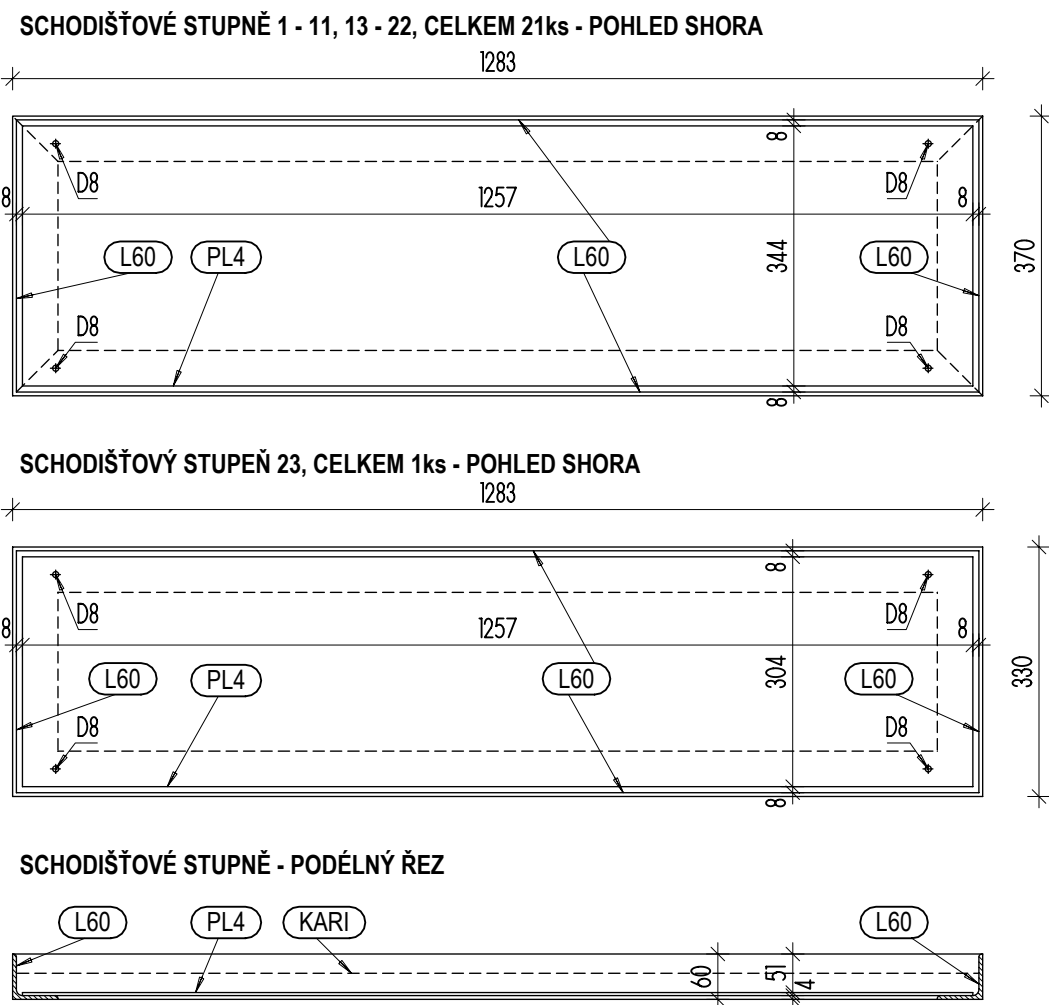



SCHODIŠTĚ - RÁMEČKY SCHODIŠTŮVÝCH STUPŇŮ

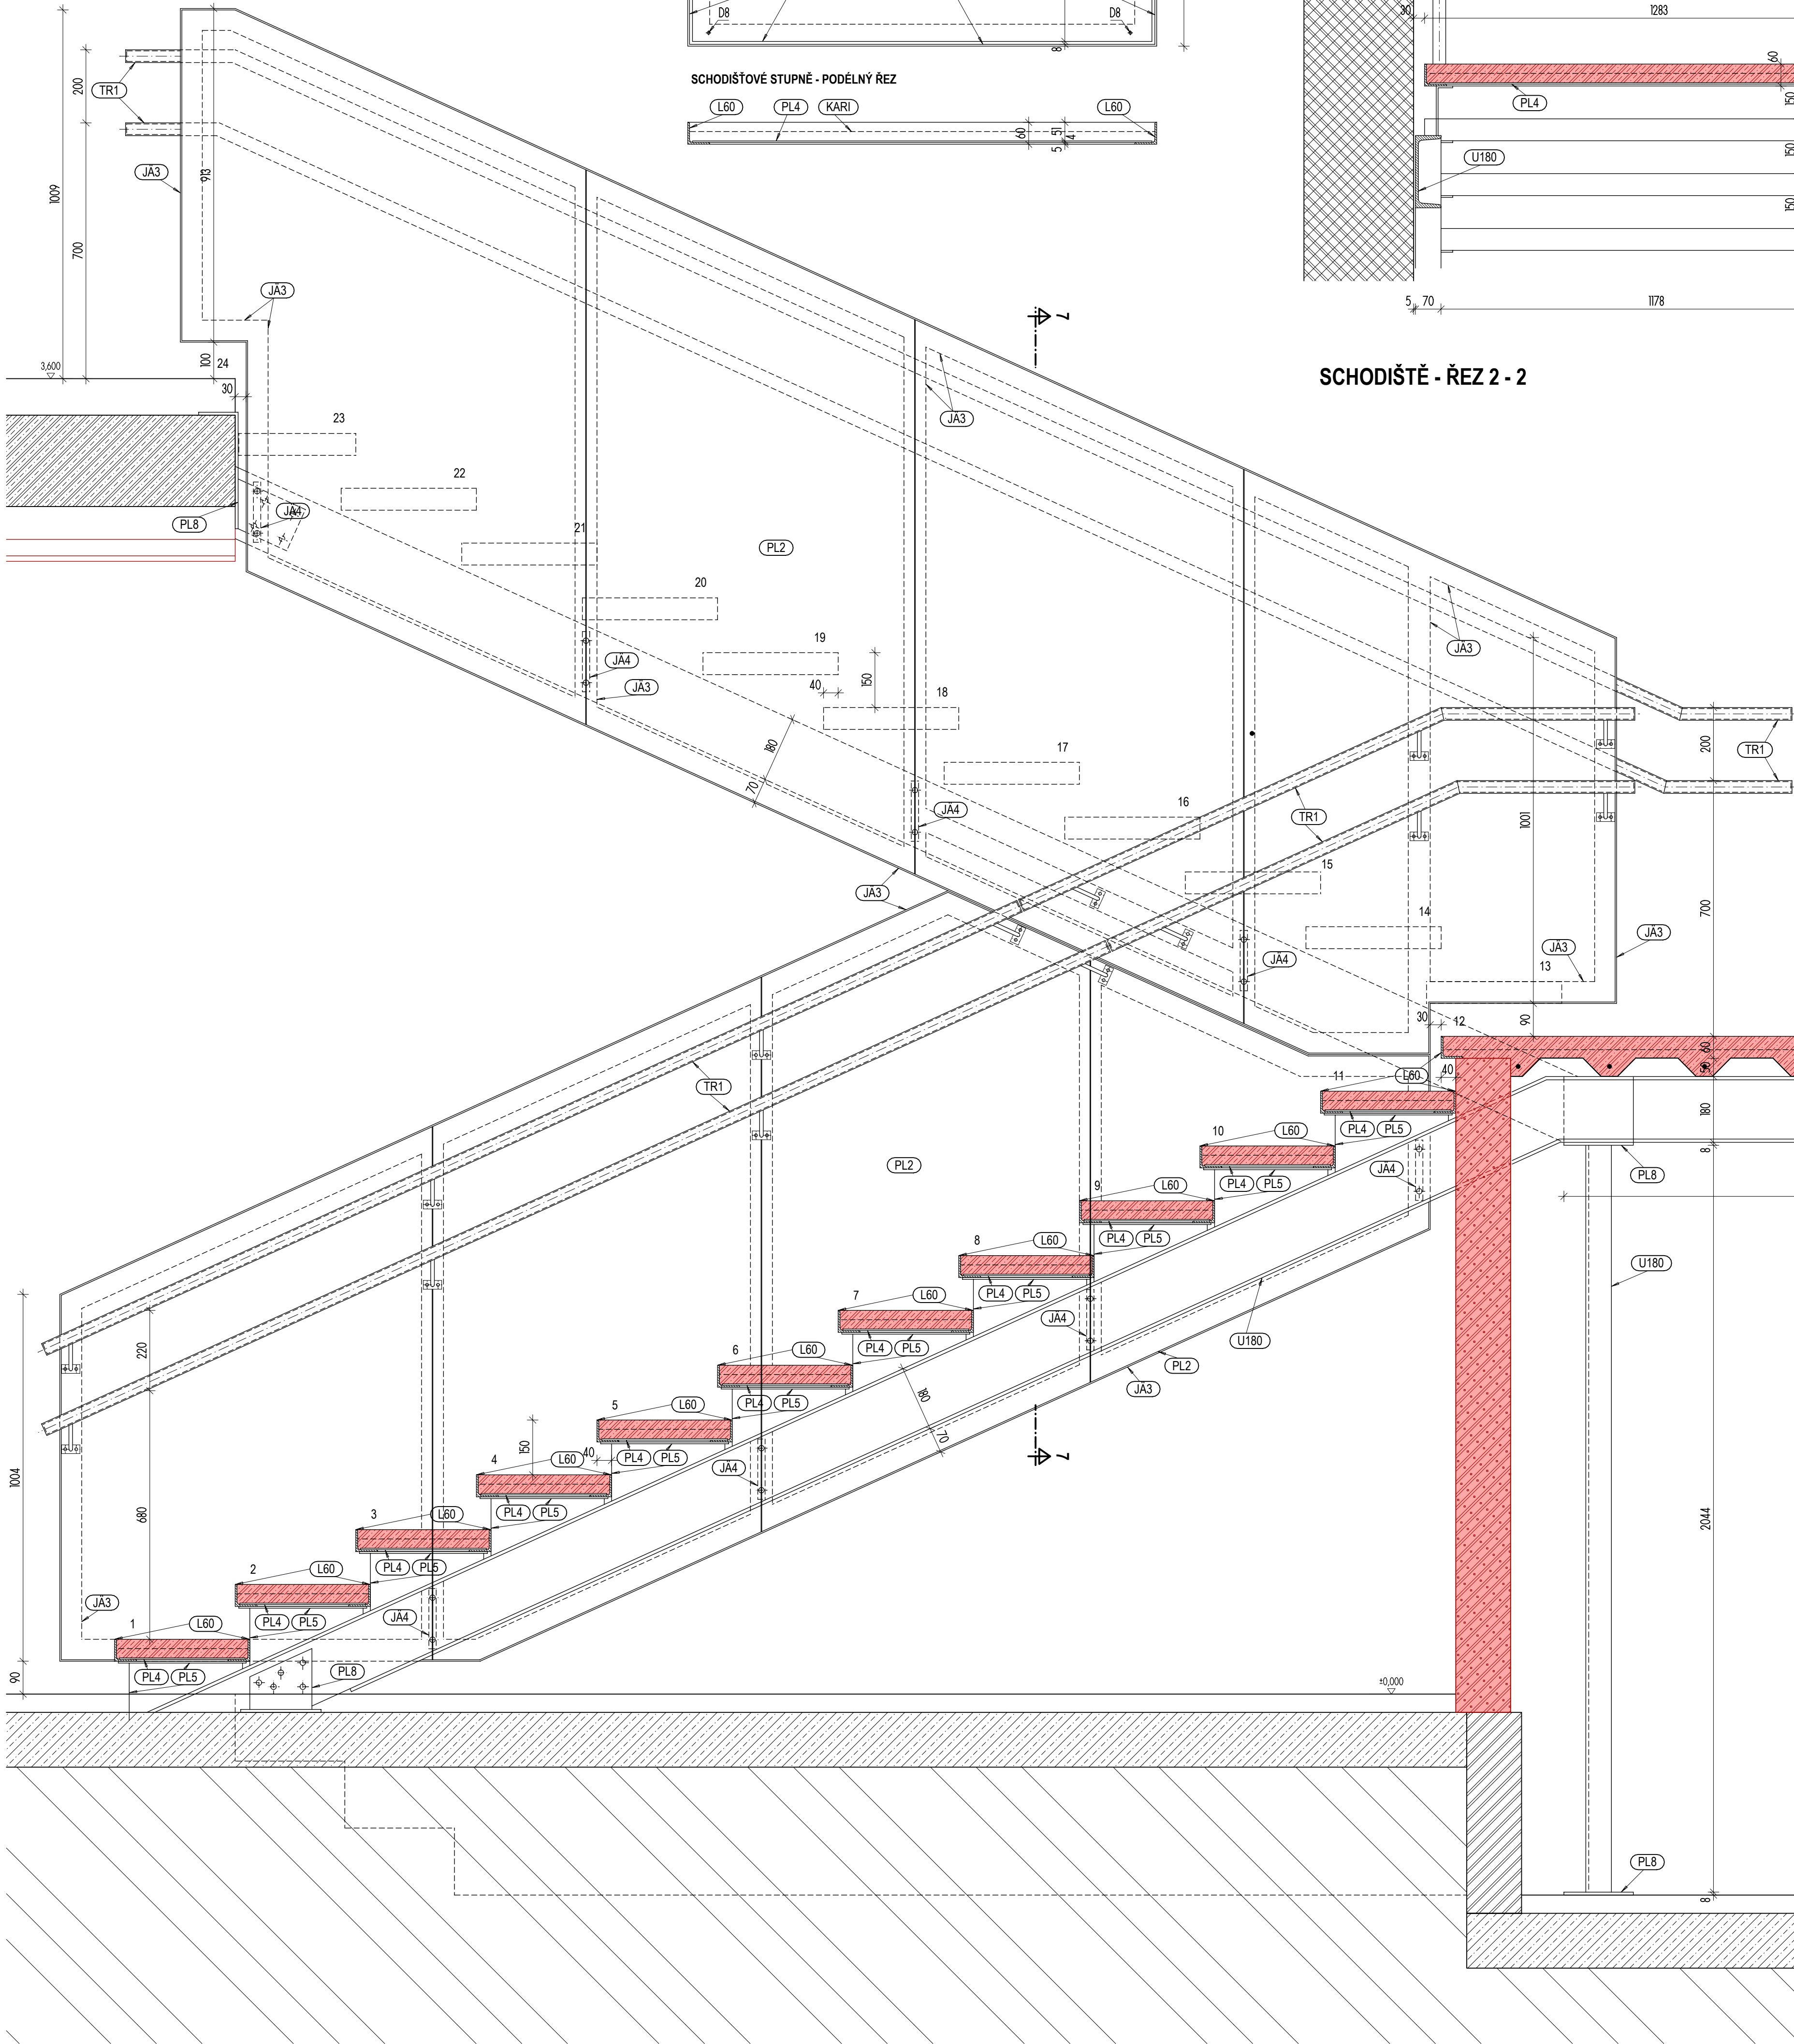


SCHODIŠTĚ - ŘEZ 2 - 2

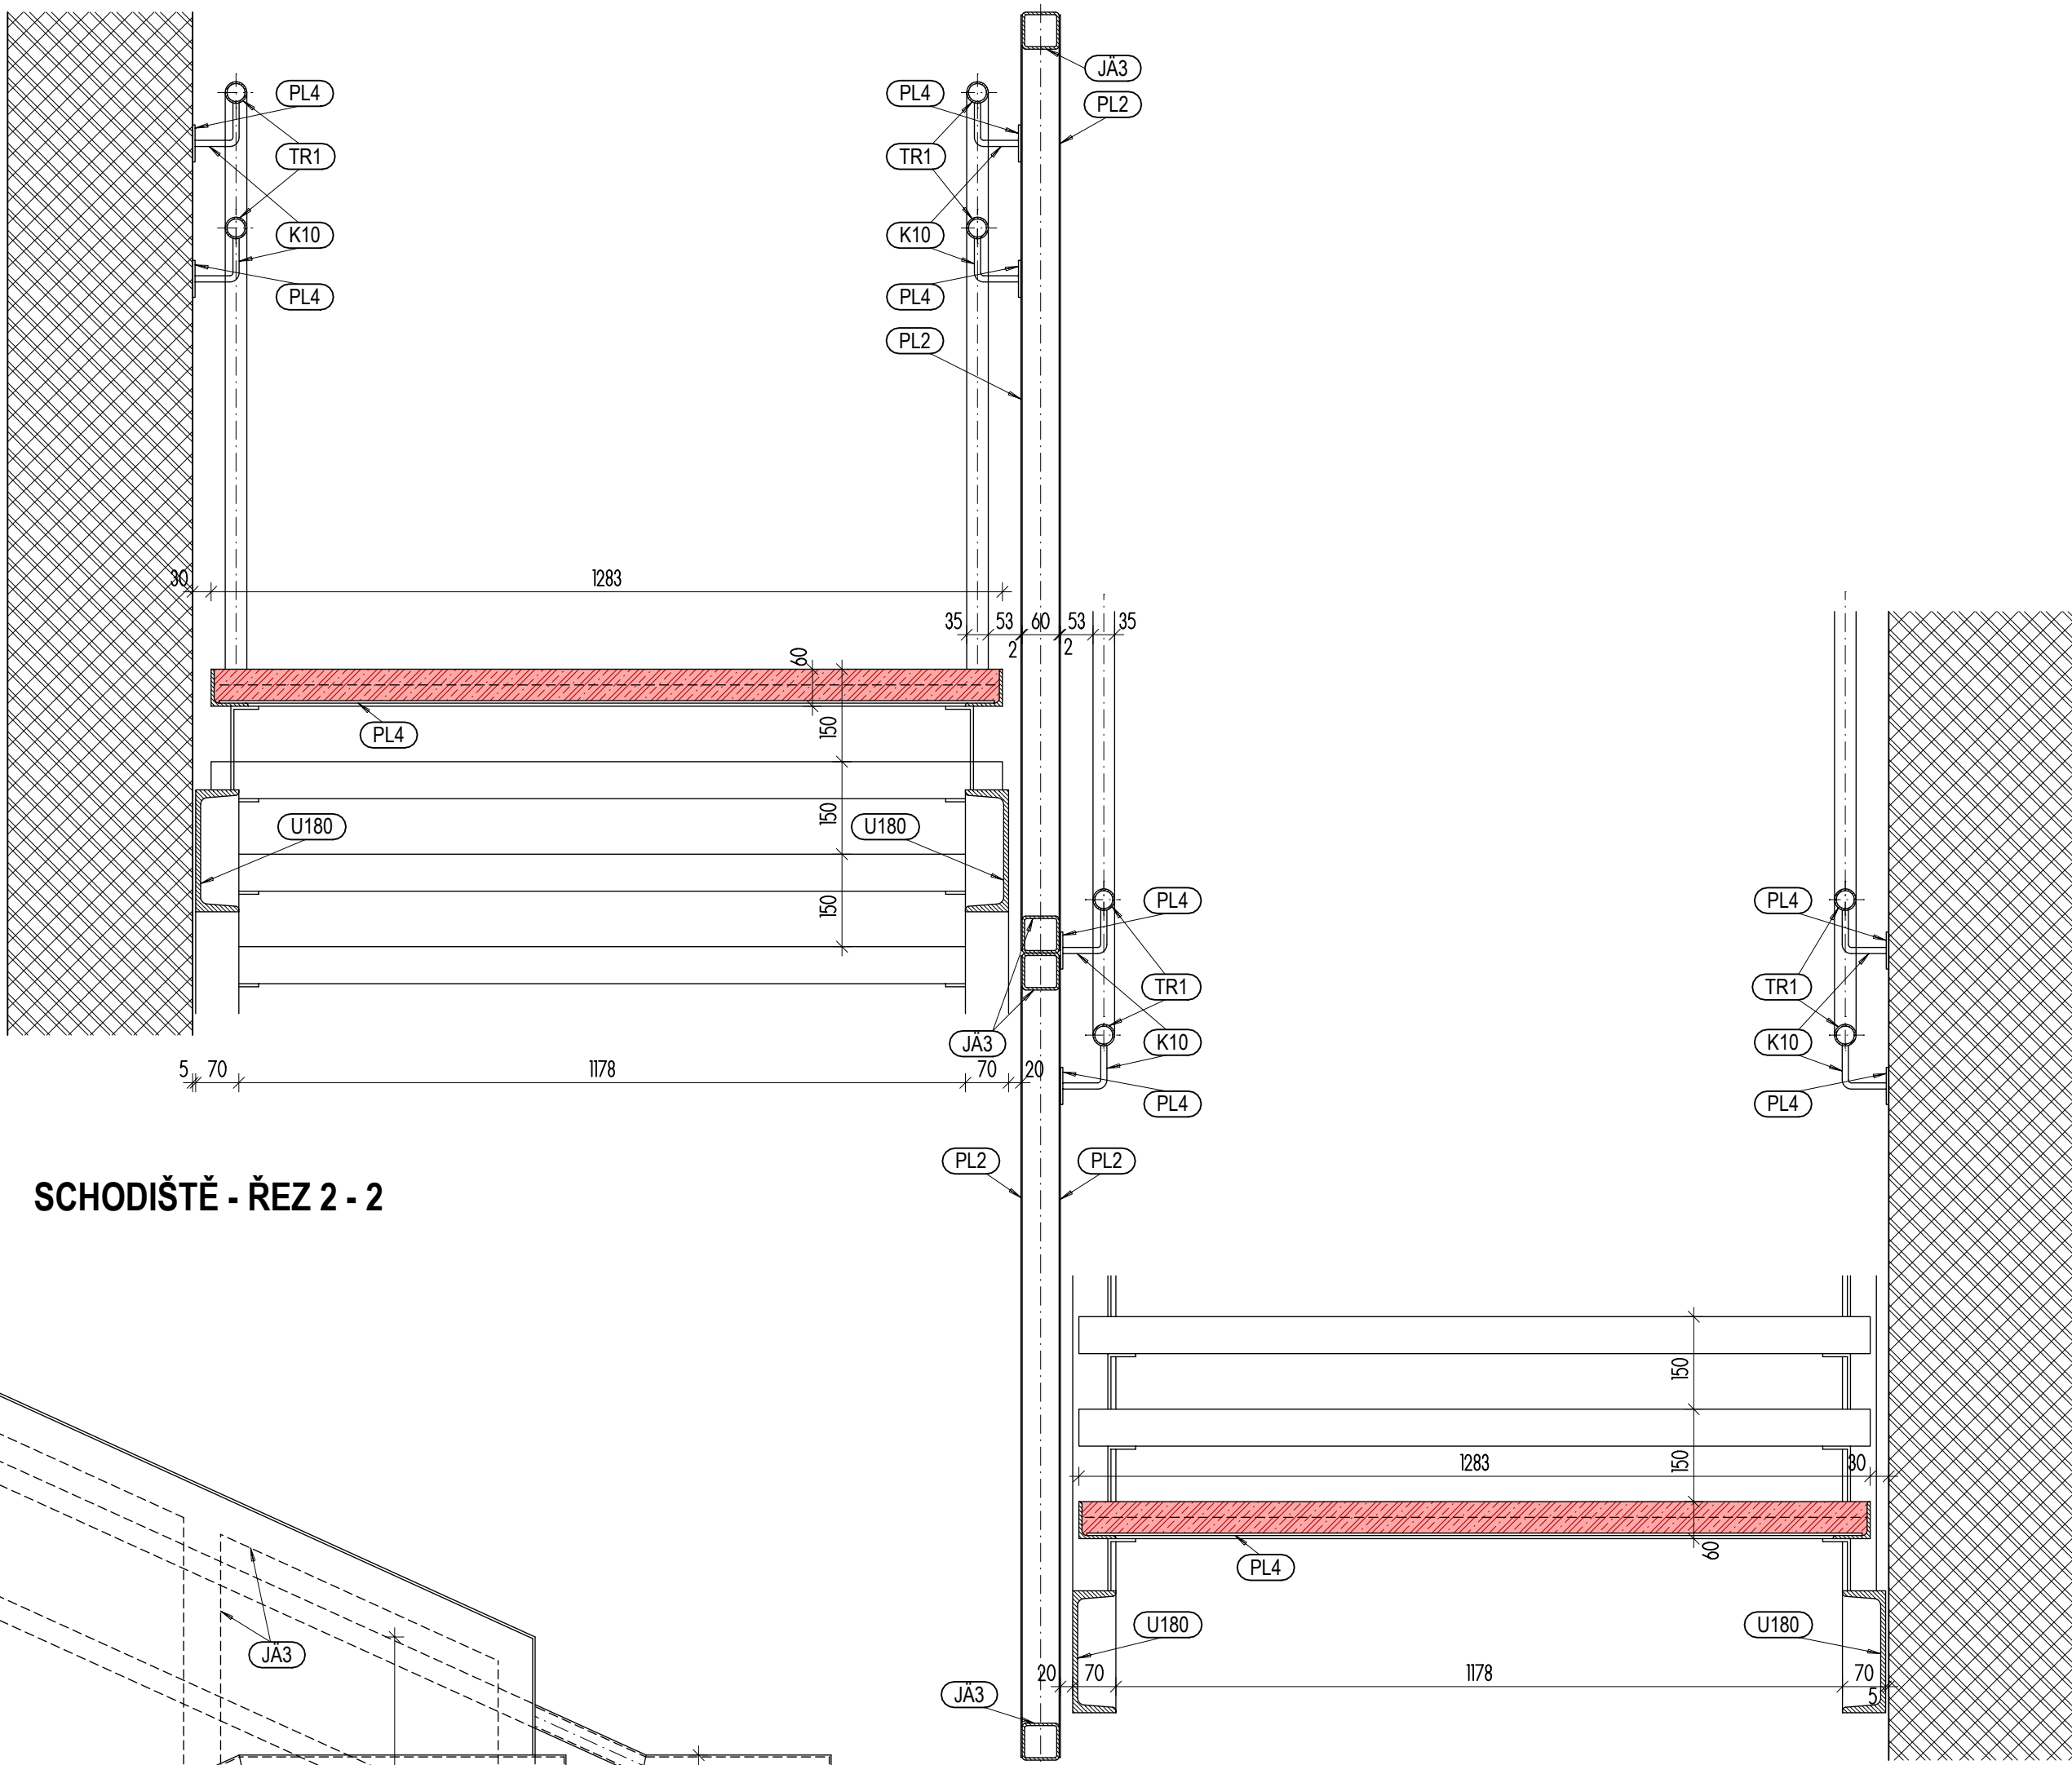


SCHODIŠTĚ - KOTEVNÍ PLECH SCHODNICE HORNÍHO SCHODIŠTĚVÉHO RAMENA HORNÍ PODESTA (2ks LEVÝ / PRAVÝ)

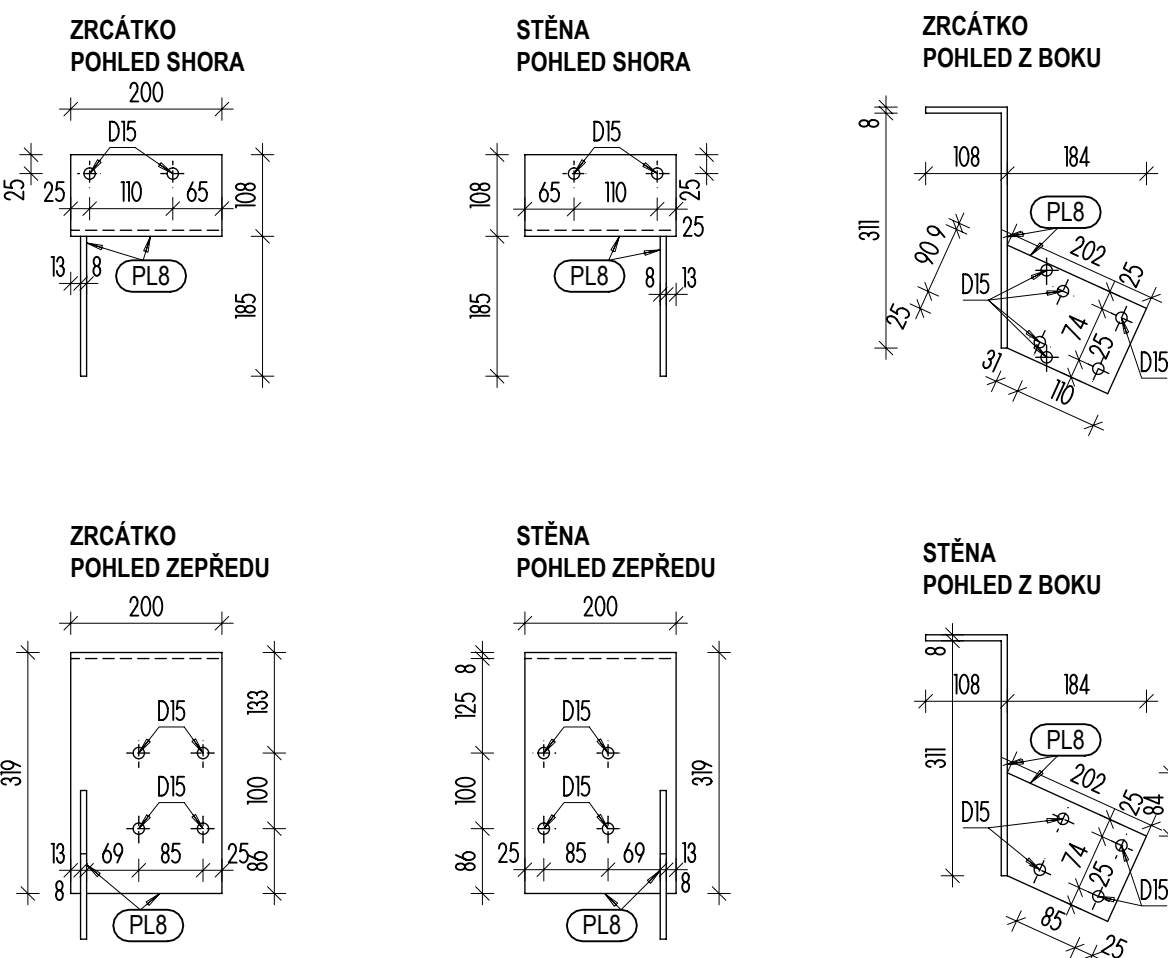


SCHODIŠTĚ - KOTEVNÍ PLECH SCHODNICE DOLNÍHO SCHODIŠTĚVÉHO RAMENA 1NP (2ks LEVÝ / PRAVÝ)

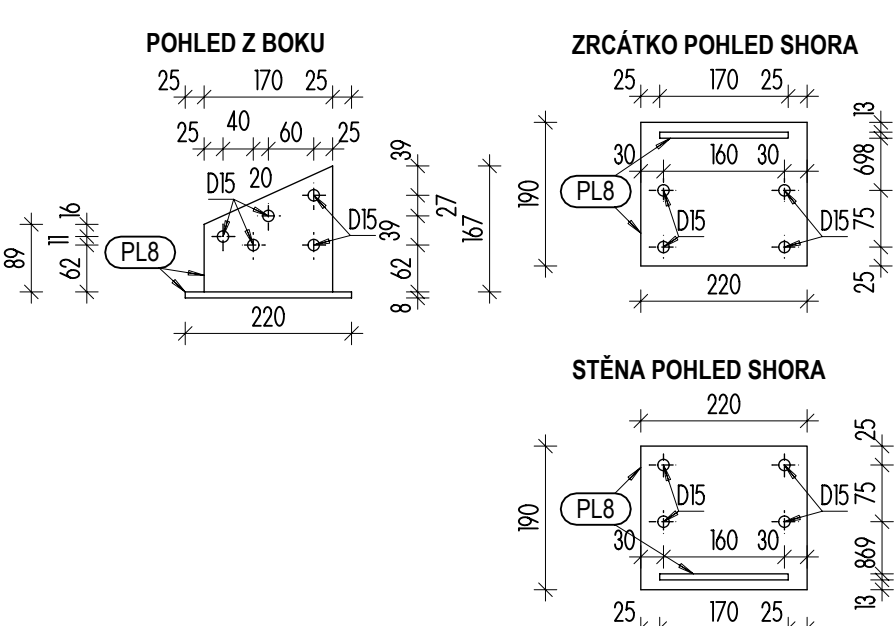

SCHODIŠTĚ - PRŮVLAK POD MEZIPODESTOU

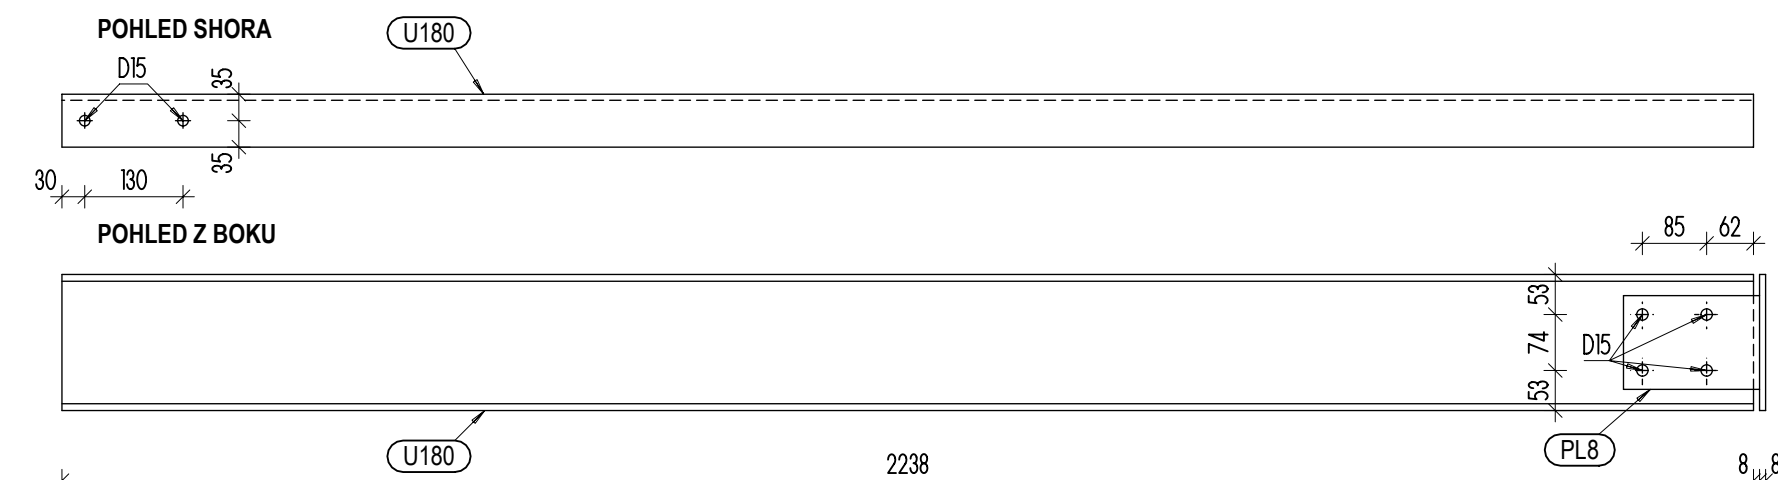

SCHODIŠTĚ - KOTEVNÍ PLECH NOSNÍKU MEZIPODESTY

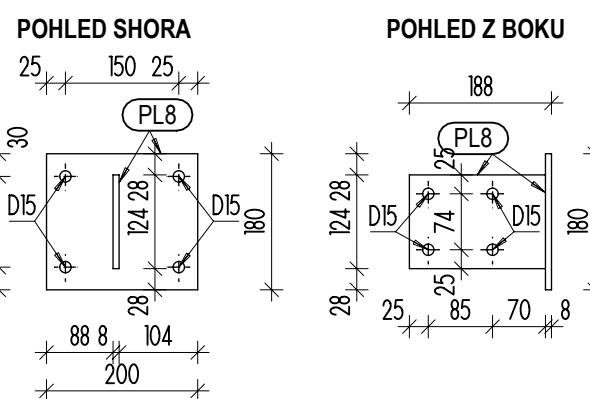

LEGENDA

- (TR1) OCELOVÁ TRUBKA 35,0x3,0mm
(TR2) OCELOVÁ TRUBKA 60,3x4,0mm
(K10) OCELOVÁ TYČ KULATÁ D10,0mm
(T12) OCELOVÁ TYČ HRANATÁ D12,0mm
(PL8) OCELOVÝ PLECH TL 8mm
(PL5) OCELOVÝ PLECH TL 5mm
(PL4) OCELOVÝ PLECH TL 4mm
(PL2) OCELOVÝ PLECH TL 2mm
(JA3) JÁČEK ČTVERCOVÝ 60x60x4mm
(JA4) JÁČEK ČTVERCOVÝ 20x20x3mm
(PA60) OCELOVÁ PÁSOVINA 60x60mm
(U180) OCELOVÝ VÁLCOVANÝ PROFIL U180
(L60) OCELOVÝ VÁLCOVANÝ PROFIL L60x60x5mm
(KARI) KARI SÍŤ 100x100x4mm

VÝŠKOVÝ SYSTÉM Bpv. SOUŘADNICOVÝ JTŠK ± 0.00 = 252,23m N. M.

PROJEKTANT	473 01 Okrouhla, Okrouhla 70 tel.: +420 603 192 266 email: knakal.jiri@gmail.com	ING. ARCH. JIRÍ KNÁKAL PROJEKTOVATEL
PROJEKT	MĚSTO ŠLUKNOV, nám. Míru 1, posl. schránka 18, 407 77 Šluknov	ING. ARCH. JIRÍ KNÁKAL PROJEKTOVATEL
PROJEKT	PROVÁDĚNÍ STAVBY	ORPZ 22/2024
PROJEKT	OC. KONSTRUKCE SCHODIŠTĚ REZY, STUPNĚ	D.1.1.3.pj05