


PŮDORYS 3.NP

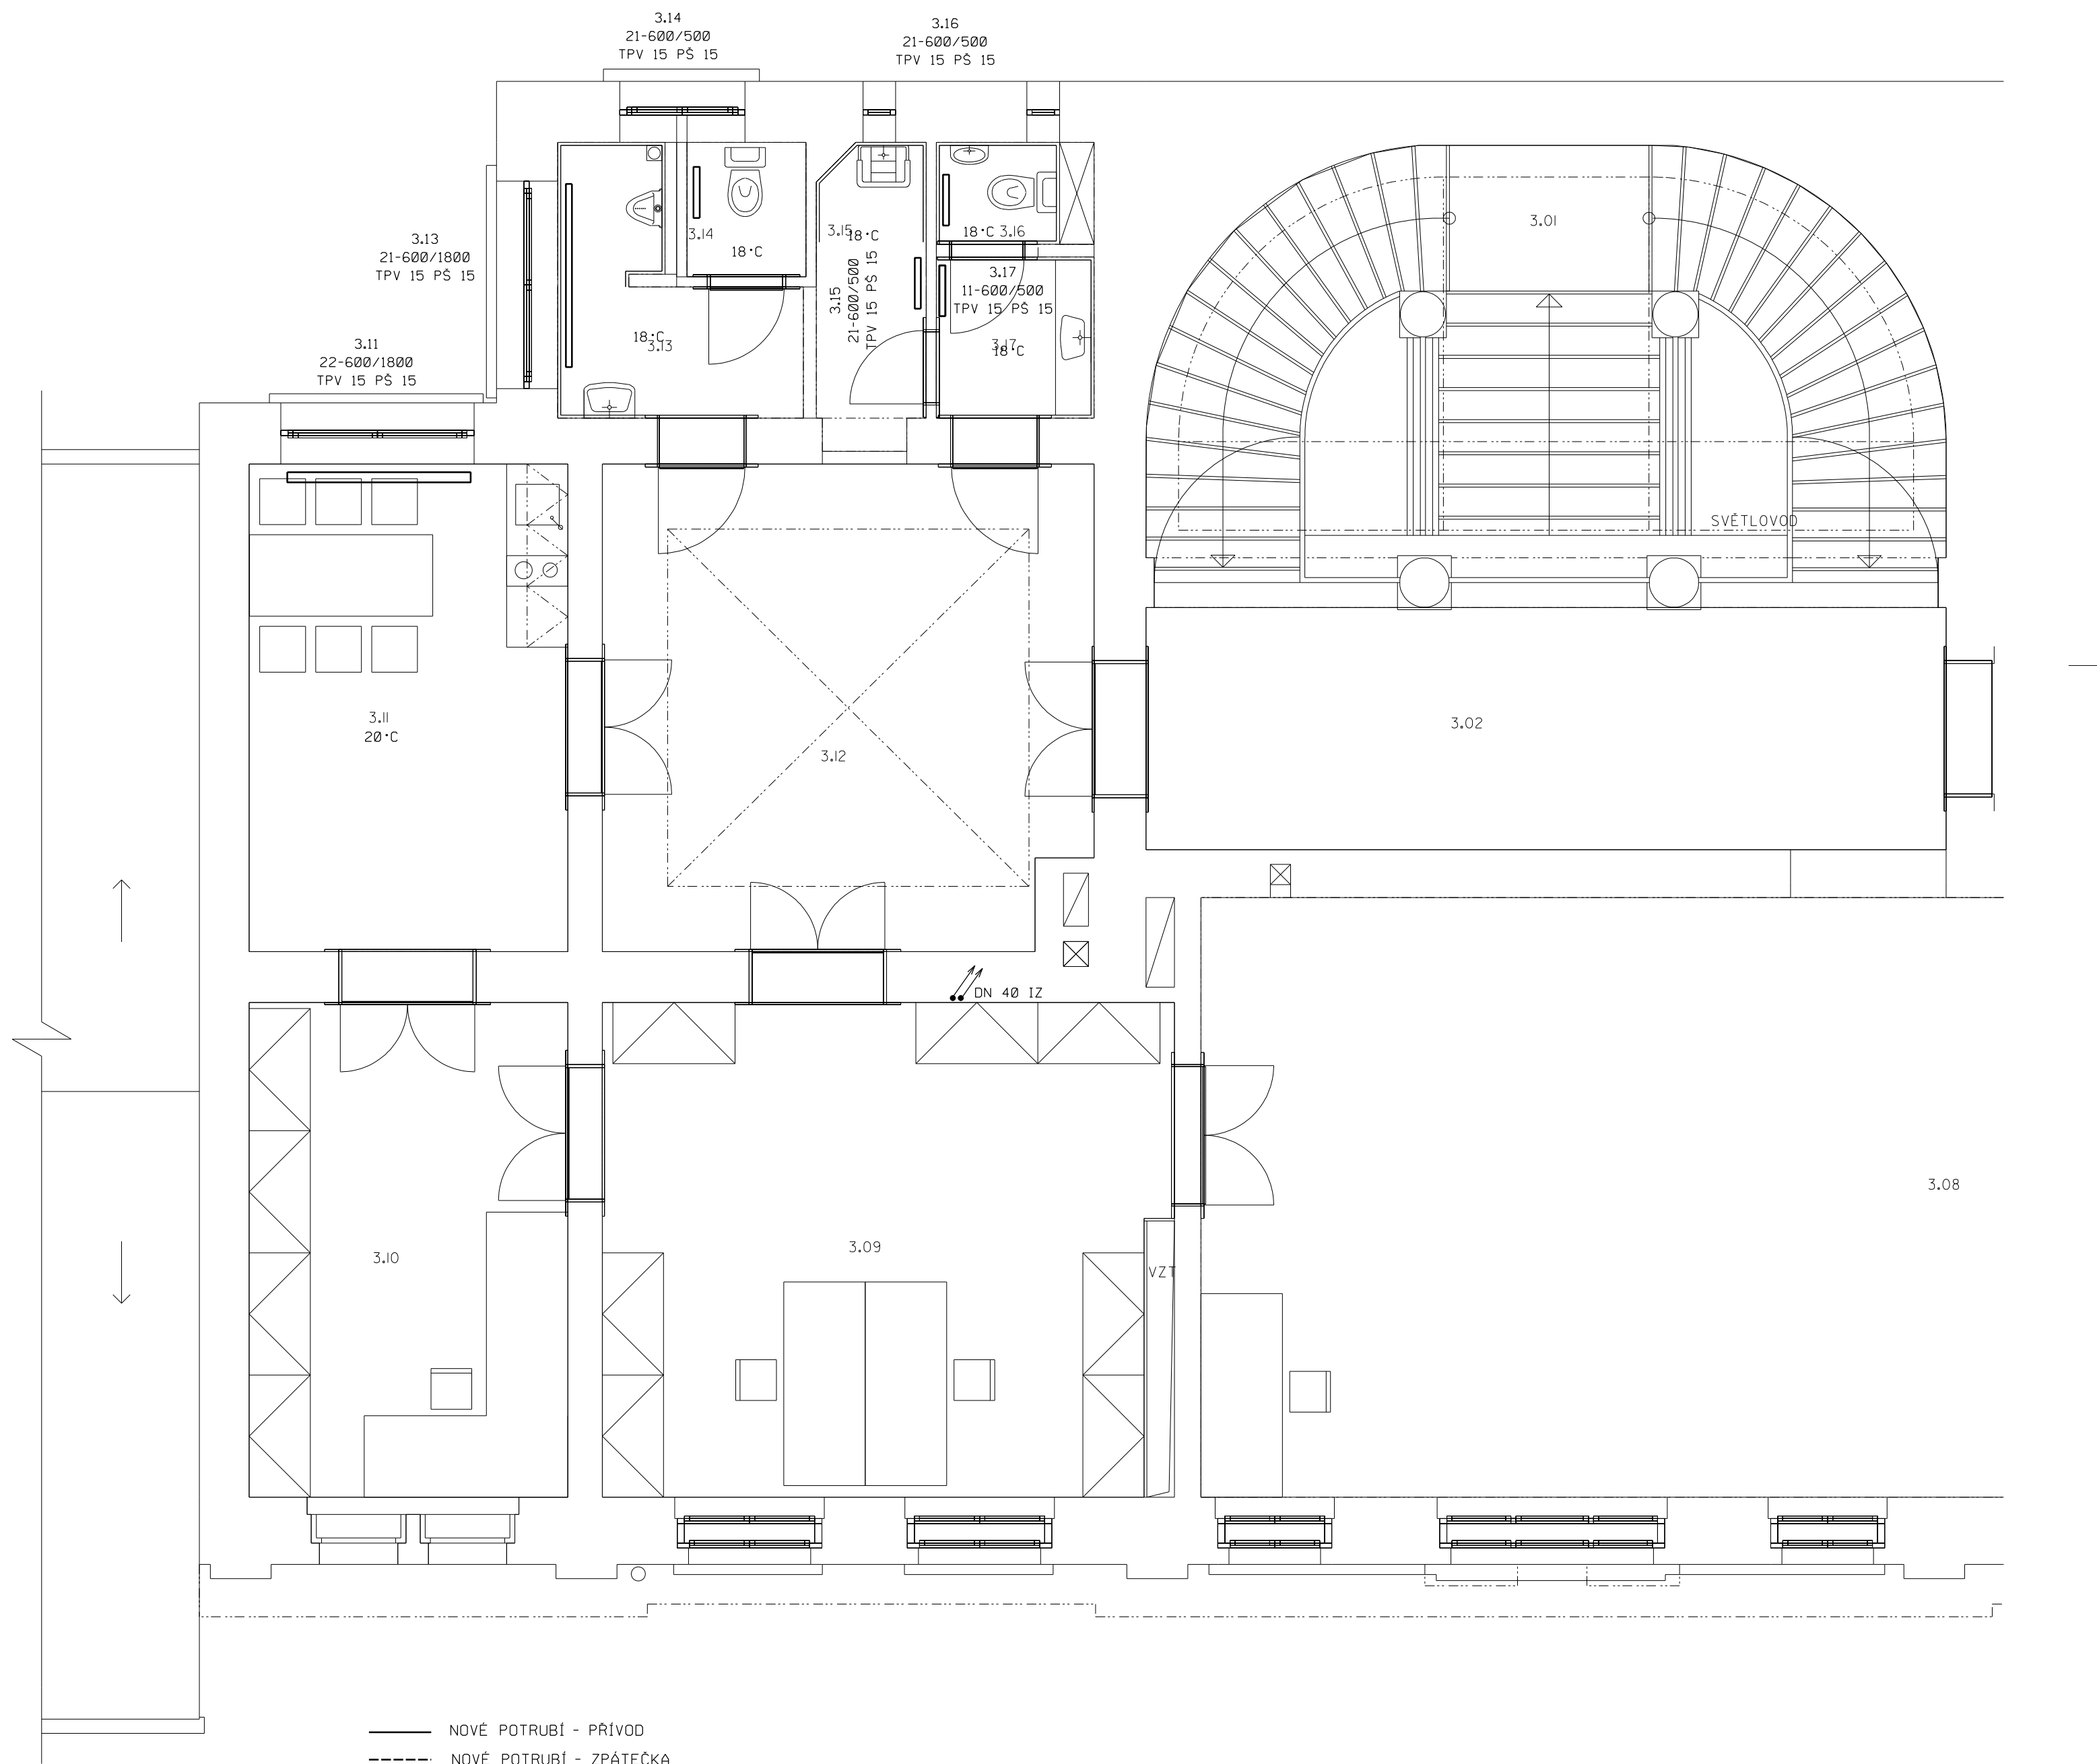

- NOVÉ POTRUBÍ - PŘÍVOD  
- - - - - NOVÉ POTRUBÍ - ZPÁTEČKA  
— STÁVAJÍCÍ POTRUBÍ - PŘÍVOD  
- - - - - STÁVAJÍCÍ POTRUBÍ - ZPÁTEČKA
- 21-600/1200 DESKOVÉ OTOPNÉ TĚLESO V PROVEDENÍ KLASIK  
TPV TERMOSTATICKÝ PŘÍMÝ VENTIL S TERMOSTATICKOU HLAVICÍ  
PV RUČNÍ PŘÍMÝ VENTIL  
PŠ PŘÍMÉ SROUBENÍ
- ROZVODY ŮT BUDOU VEDENY U PODLAHY, PŘÍPADNĚ V PODLAZE, NEBO ZDI  
- ROZVODY ŮT BUDOU PROVEDENY MĚDĚNĚHO POTRUBÍ  
- ROZVODY VEDENÉ V PODLAZE NEBO ZDI BUDOU ZAIZOLOVÁNY  
TEPELNOU IZOLACÍ O MIN TL.13mm  
- OTOPNÁ TĚLESA BUDOU NAPOJENA POTRUBÍM 15x1

VED. PROJEKTANT	VYPRACOVAL	KONTROLOVAL	ING. DANIEL FLORIÁN		
ING. D. FLORIÁN	ING. D. FLORIÁN		PROJEKTANT VYTÁPĚNÍ, VZDUCHOTECHNIKY A ZTI		
			TYLOVA 731/2 405 02 DEČÍN 2		
			TEL. : 412 523 509, 723 373 167		
			E - MAIL : daniel.florian @ volny.cz		
INVESTOR	MĚSTO ŠLUKNOV NÁM. MÍRU 1, 407 77 ŠLUKNOV		DATUM 11. 2009	MĚŘITKO 1 : 50	STUPEŇ DSP
AKCE	DŮM KULTURY REVITALIZACE OBJEKTU Č. P. 321 V UL. T. G. MASARYKA VE ŠLUKNOVĚ		ZAK. ČÍSLO P628/09	FORMÁT 4A4	PARÉ
PROFESE F1.4 a. - ZAŘÍZENÍ PRO VYTÁPĚNÍ STAVEB			ČÍSLO VÝKRESU P628 006 - 09		
NÁZEV PŮDORYS 3.NP					