


PŮDORYS 1.N.P.

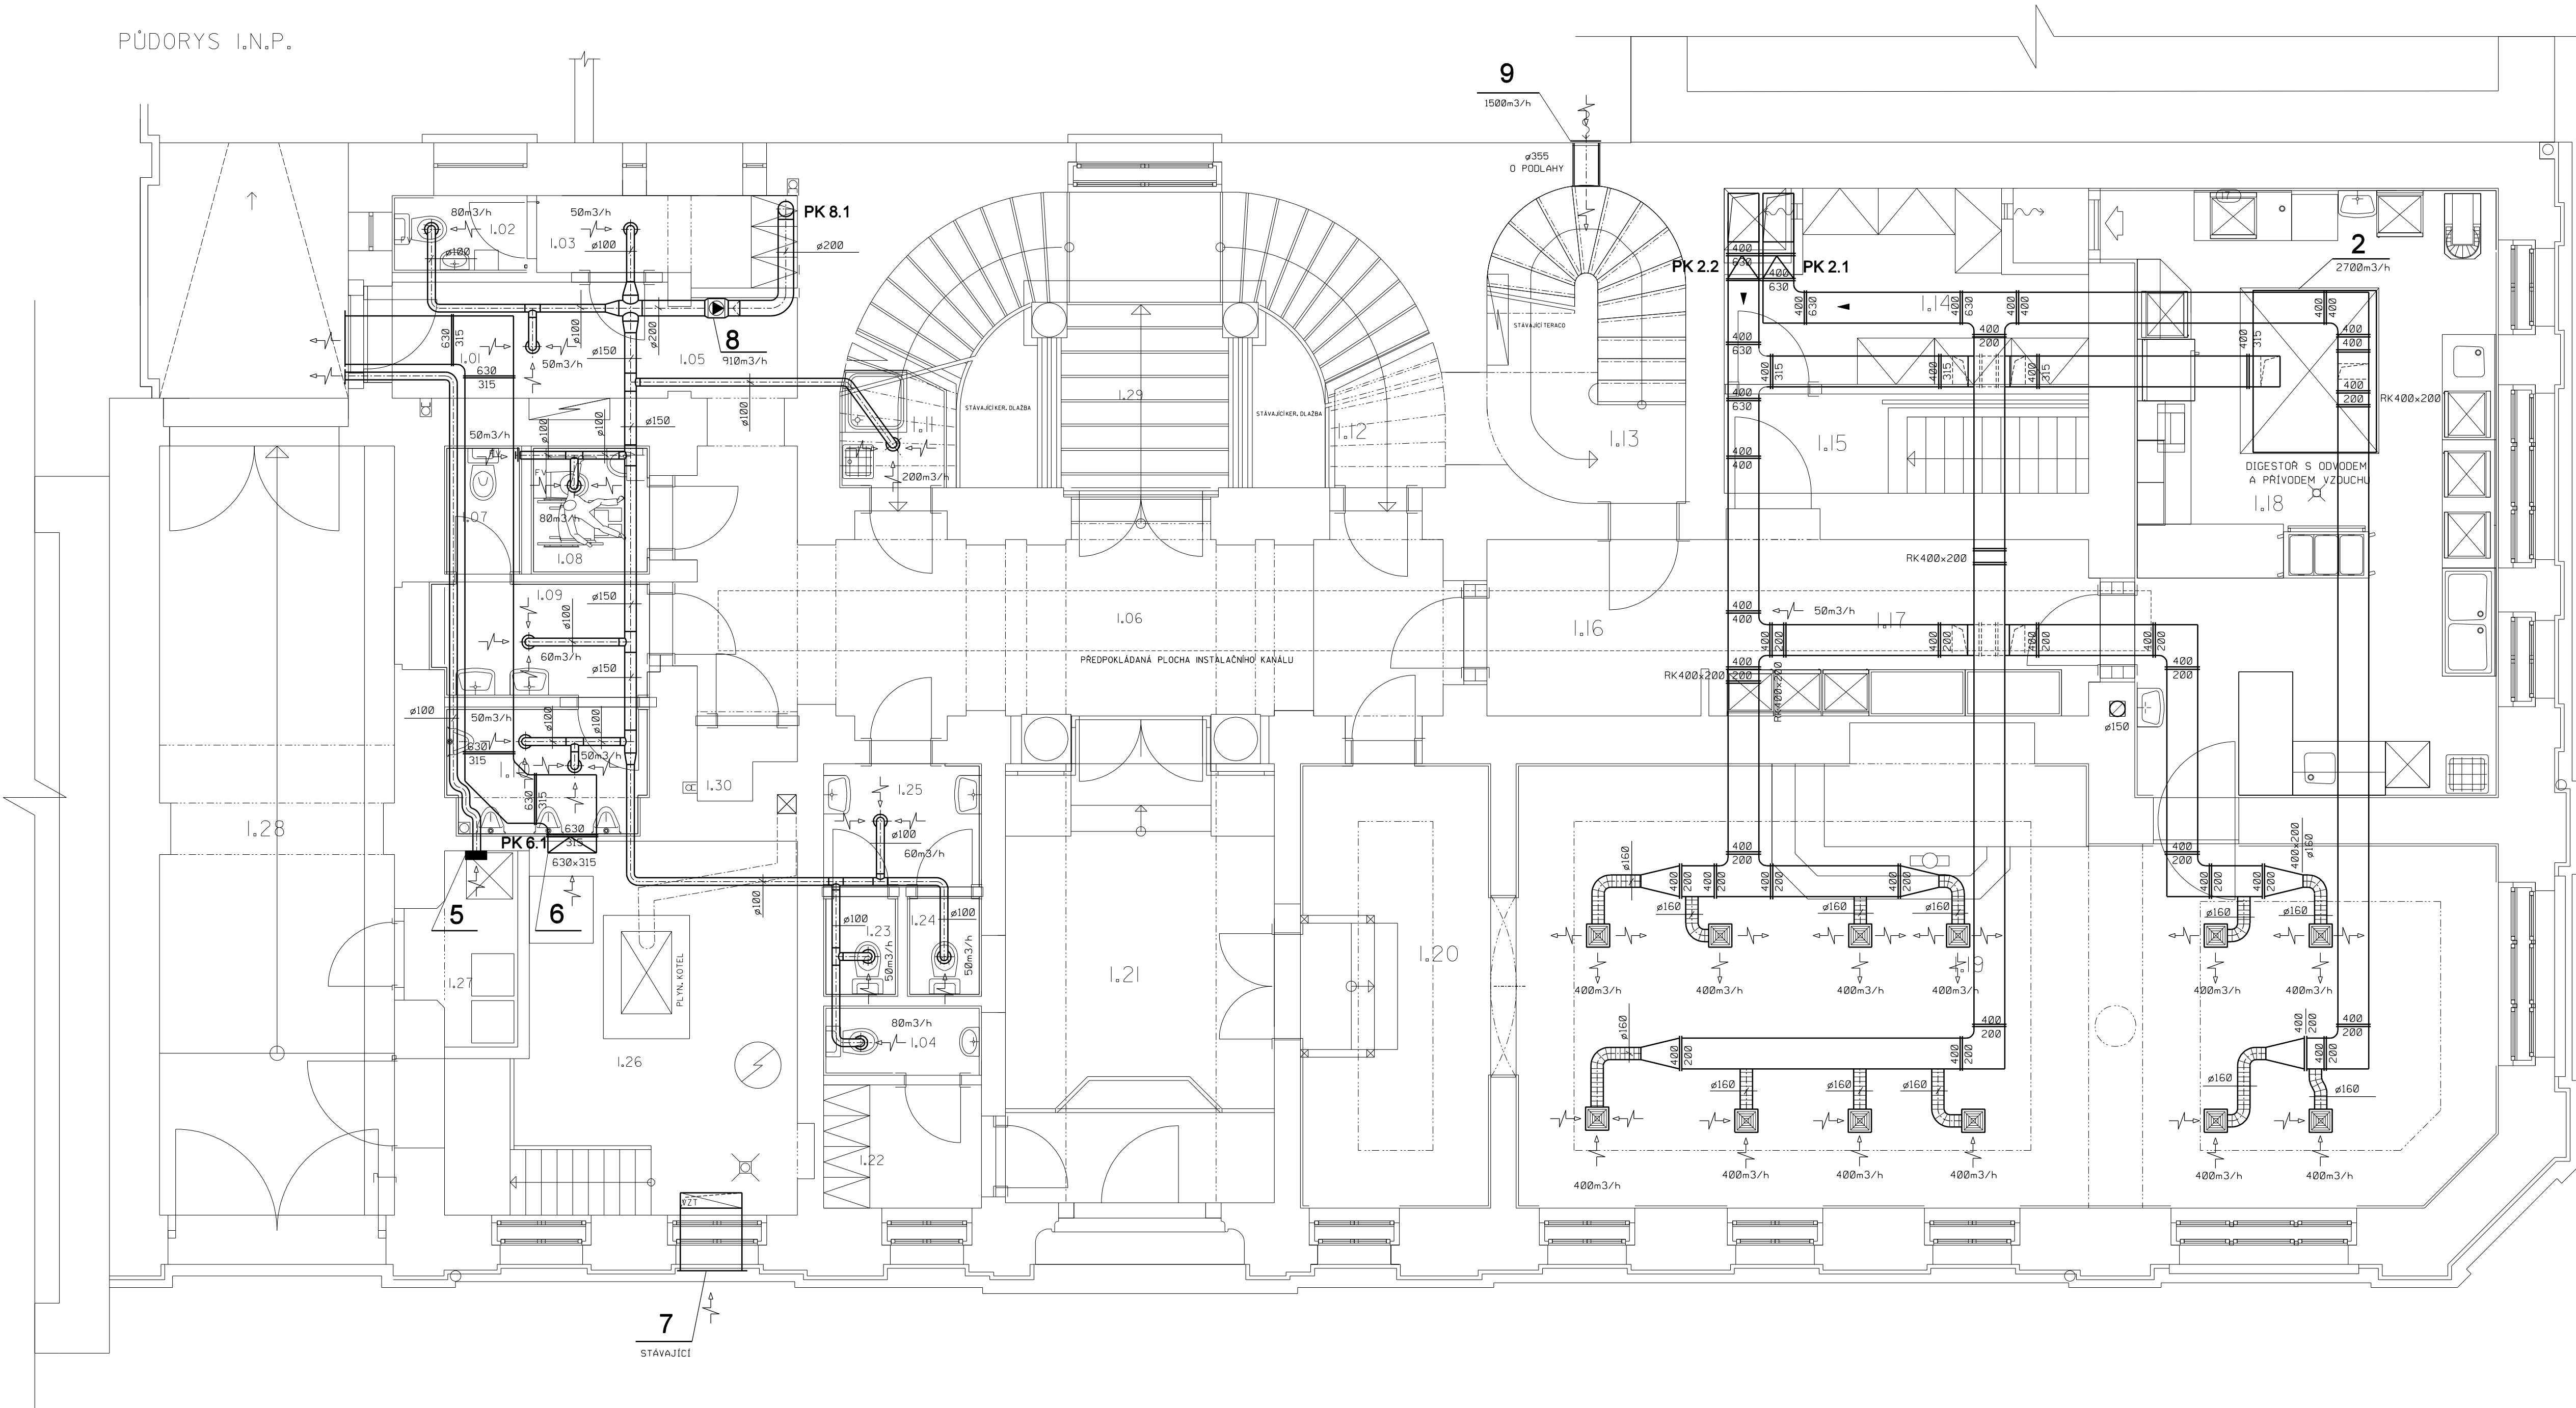

LEGENDA MÍSTNOSTÍ:

OZNAČENÍ MÍST. NA VÝKRESU	NÁZEV MÍSTNOSTI	ROZMĚRY
1.01	CHODBA	PLOCHA: 5,39 m ² OBJEM: 19,56 m ³ OBVOD: 10,7 m
1.02	WC ZAMĚSTNANCÍ MUŽI	PLOCHA: 1,75 m ² OBJEM: 5,48 m ³ OBVOD: 5,50 m
1.03	ŠATNA ZAMĚSTNANCÍ MUŽI	PLOCHA: 3,66 m ² OBJEM: 14,46 m ³ OBVOD: 9,7 m
1.04	WC ZAMĚSTNANCÍ ŽENY	PLOCHA: 1,85 m ² OBJEM: 6,70 m ³ OBVOD: 5,90 m
1.05	CHODBA	PLOCHA: 2,13 m ² OBJEM: 7,74 m ³ OBVOD: 5,97 m
1.06	HLAVNÍ CHODBA	PLOCHA: 25,00 m ² OBJEM: 90,75 m ³ OBVOD: 30,32 m
1.07	WC MUŽI	PLOCHA: 1,67 m ² OBJEM: 6,04 m ³ OBVOD: 5,33 m
1.08	WC IMOBIL	PLOCHA: 2,56 m ² OBJEM: 9,28 m ³ OBVOD: 6,40 m
1.09	UMYVÁRNA MUŽI	PLOCHA: 3,99 m ² OBJEM: 14,48 m ³ OBVOD: 8,32 m
1.10	PISOÁR MUŽI	PLOCHA: 4,32 m ² OBJEM: 15,88 m ³ OBVOD: 8,67 m
1.11	UKLID. MÍST.+SPRCHA	PLOCHA: 2,10 m ² OBJEM: 7,63 m ³ OBVOD: 6,85 m
1.12	CHODBA	PLOCHA: 2,27 m ² OBJEM: 8,24 m ³ OBVOD: 6,07 m
1.13	SCHODIŠTĚ	PLOCHA: 9,58 m ² OBJEM: 34,78 m ³ OBVOD: 11,76 m
1.14	SUCHÝ SKLAD	PLOCHA: 9,63 m ² OBJEM: 34,86 m ³ OBVOD: 14,55 m
1.15	CHODBA	PLOCHA: 6,10 m ² OBJEM: 22,09 m ³ OBVOD: 12,04 m
1.16	SKLAD NÁPOJŮ	PLOCHA: 6,37 m ² OBJEM: 23,1 m ³ OBVOD: 10,4 m
1.17	CHLADIČÍ BOXY	PLOCHA: 1,29 m ² OBJEM: 40,98 m ³ OBVOD: 14,44 m
1.18	KUCHYŇ	PLOCHA: 37,34 m ² OBJEM: 136,27 m ³ OBVOD: 25,26 m
1.19	RESTAURACE	PLOCHA: 67,57 m ² OBJEM: 212,86 m ³ OBVOD: 36,48 m
1.20	RESTAURACE	PLOCHA: 14,03 m ² OBJEM: 50,93 m ³ OBVOD: 20,10 m
1.21	VSTUPNÍ HALA	PLOCHA: 21,97 m ² OBJEM: 86,56 m ³ OBVOD: 19,62 m
1.22	ŠATNA ZAMĚSTNANCÍ ŽENY	PLOCHA: 3,28 m ² OBJEM: 12,89 m ³ OBVOD: 7,30 m
1.23	WC ŽENY	PLOCHA: 1,25 m ² OBJEM: 4,90 m ³ OBVOD: 4,52 m
1.24	WC ŽENY	PLOCHA: 1,25 m ² OBJEM: 4,90 m ³ OBVOD: 4,52 m
1.25	UMYVÁRNA ŽENY	PLOCHA: 3,28 m ² OBJEM: 12,89 m ³ OBVOD: 7,30 m
1.26	KOTELNA	PLOCHA: 18,69 m ² OBJEM: 18,62 m ³ OBVOD: 18,62 m
1.27	SKLAD ODPADKŮ	PLOCHA: 2,42 m ² OBJEM: 15,07 m ³ OBVOD: 7,00 m
1.28	PRŮJEZD	PLOCHA: 30,26 m ² OBJEM: 1,28 m ³ OBVOD: 26,65 m
1.29	SCHODIŠTĚ	PLOCHA: 2,02 m ² OBJEM: 0,00 m ³ OBVOD: 19,33 m
1.30	STROJOVNA EPS	PLOCHA: 0,98 m ² OBJEM: 3,55 m ³ OBVOD: 4,56 m

5 MALÝ NÁSTĚNNÝ RADIÁLNÍ VENTILÁTOR
OD FY.ELEKTRODESIGN VENTILÁTORY s.r.o.
EBB 250
PRŮTOK 200m³/h
TLAK 100Pa
NAPĚTÍ 230V
PŘÍKON 87W
AKUST. TLAK 52dB(A) VE 3m
OVLÁDÁNÍ - SPOLEČNĚ S OSVĚTLENÍM, NEBO OD ČIDLA POHYBU

6 NOVÝ PŘIROZENÝ ODVOD VZDUCHU Z KOTELNY
630x315

7 STÁVAJÍCÍ PŘIROZENÝ PŘÍVOD VZDUCHU DO KOTELNY

8 DIAGONÁLNÍ VENTILÁTOR V PODLEDU SE ZPĚTNOU KLAPOUKOU
OD FY.ELEKTRODESIGN VENTILÁTORY s.r.o.
MIXVENT TD 800/200
PRŮTOK 910m³/h
TLAK 150Pa
NAPĚTÍ 230V
PŘÍKON 120W
AKUST. TLAK 40dB(A) VE 3m
OVLÁDÁNÍ - SPOLEČNĚ S OSVĚTLENÍM, NEBO OD ČIDLA POHYBU

9 AXIÁLNÍ VENTILÁTOR VE STĚNĚ
POŽÁRNÍ VETRÁNÍ CHRÁNĚNÉ UNIKOVÉ CESTY
OD FY.ELEKTRODESIGN VENTILÁTORY s.r.o.
TMBR/4-355
PRŮTOK 1500m³/h
TLAK 100Pa
NAPĚTÍ 230V
PŘÍKON 120W
AKUST. TLAK 59dB(A) VE 1,5m
OVLÁDÁNÍ - OD ČIDLA KOUŘE, PŘÍPADNĚ OD POŽÁRNÍHÍ HLÁSICE

2.1 KUCHYŇSKÁ DIGESTOR S PŘÍVODEM VZDUCHU
OD FY.ATREA s.r.o.
VARIÁNT N 2100-1600-435
PŘÍVOD VZDUCHU 2700m³/h
PŘÍVODNÍ HRDLO 400x315
ODVOD VZDUCHU 2700m³/h
ODVODNÍ HRDLO 355x300
NAPĚTÍ 230V
OVLÁDÁNÍ - RUČNÍ NA DIGESTORU

PK 8.1 POŽÁRNÍ KLAPOKA
OD FY.MANDIK
PKTM90/CZ d200.01
RUČNÍ A TEPLOTNÍ

PK 6.1 POŽÁRNÍ KLAPOKA
OD FY.MANDIK
PKTM90/CZ 630x315.01
RUČNÍ A TEPLOTNÍ

PK 2.1 POŽÁRNÍ KLAPOKA
OD FY.MANDIK
PKTM90/CZ 630x400.01
RUČNÍ A TEPLOTNÍ

PK 2.2 POŽÁRNÍ KLAPOKA
OD FY.MANDIK
PKTM90/CZ 630x400.01
RUČNÍ A TEPLOTNÍ

VŠECHNY OSTATNÍ PROSTORY BUDOU VETRÁNY PŘIROZENĚ (INFILTRACÍ) POMOCÍ OTVÍRATELNÝCH OKEN.

NA DVERÍCH DO NUCENÉ VĚTRANÝCH MÍSTNOSTÍ BUDOU BEZ PRAHŮ,
PŘÍPADNĚ BUDOU UMÍSTĚNY DVERNÍ MRIZKY.

VED. PROJEKTANT		VYPRACOVAL		KONTROLOVAL		ING. DANIEL FLORIÁN		
ING. D. FLORIÁN		ING. D. FLORIÁN				PROJEKTANT VYTÁPĚNÍ, VZDUCHOTECHNIKY A ZTI TYLOVA 7512-406 02 DEČN TEL. : 412 523 509, 723 373 167 E - MAIL : daniel.florian @ volny.cz		
INVESTOR		MĚSTO ŠLUKNOV NÁM. MÍRU 1, 407 77 ŠLUKNOV				DATUM	MĚŘITKO	STUPEŇ
						02. 2011	1 : 50	DSP
AKCE		DŮM KULTURY REVITALIZACE OBJEKTU Č. P. 321 V UL. T. G. MASARYKA VE ŠLUKNOVĚ				ZAK. ČÍSLO	FORMÁT	PARE
						P628/O9	10A4	
PROFESE		F1.4 c. - ZAŘÍZENÍ VZDUCHOTECHNIKY				ČÍSLO VÝKRESU		
NÁZEV		PŮDORYS 1.NP				P628 010A - 09		