


## PŮDORYS 2.NP

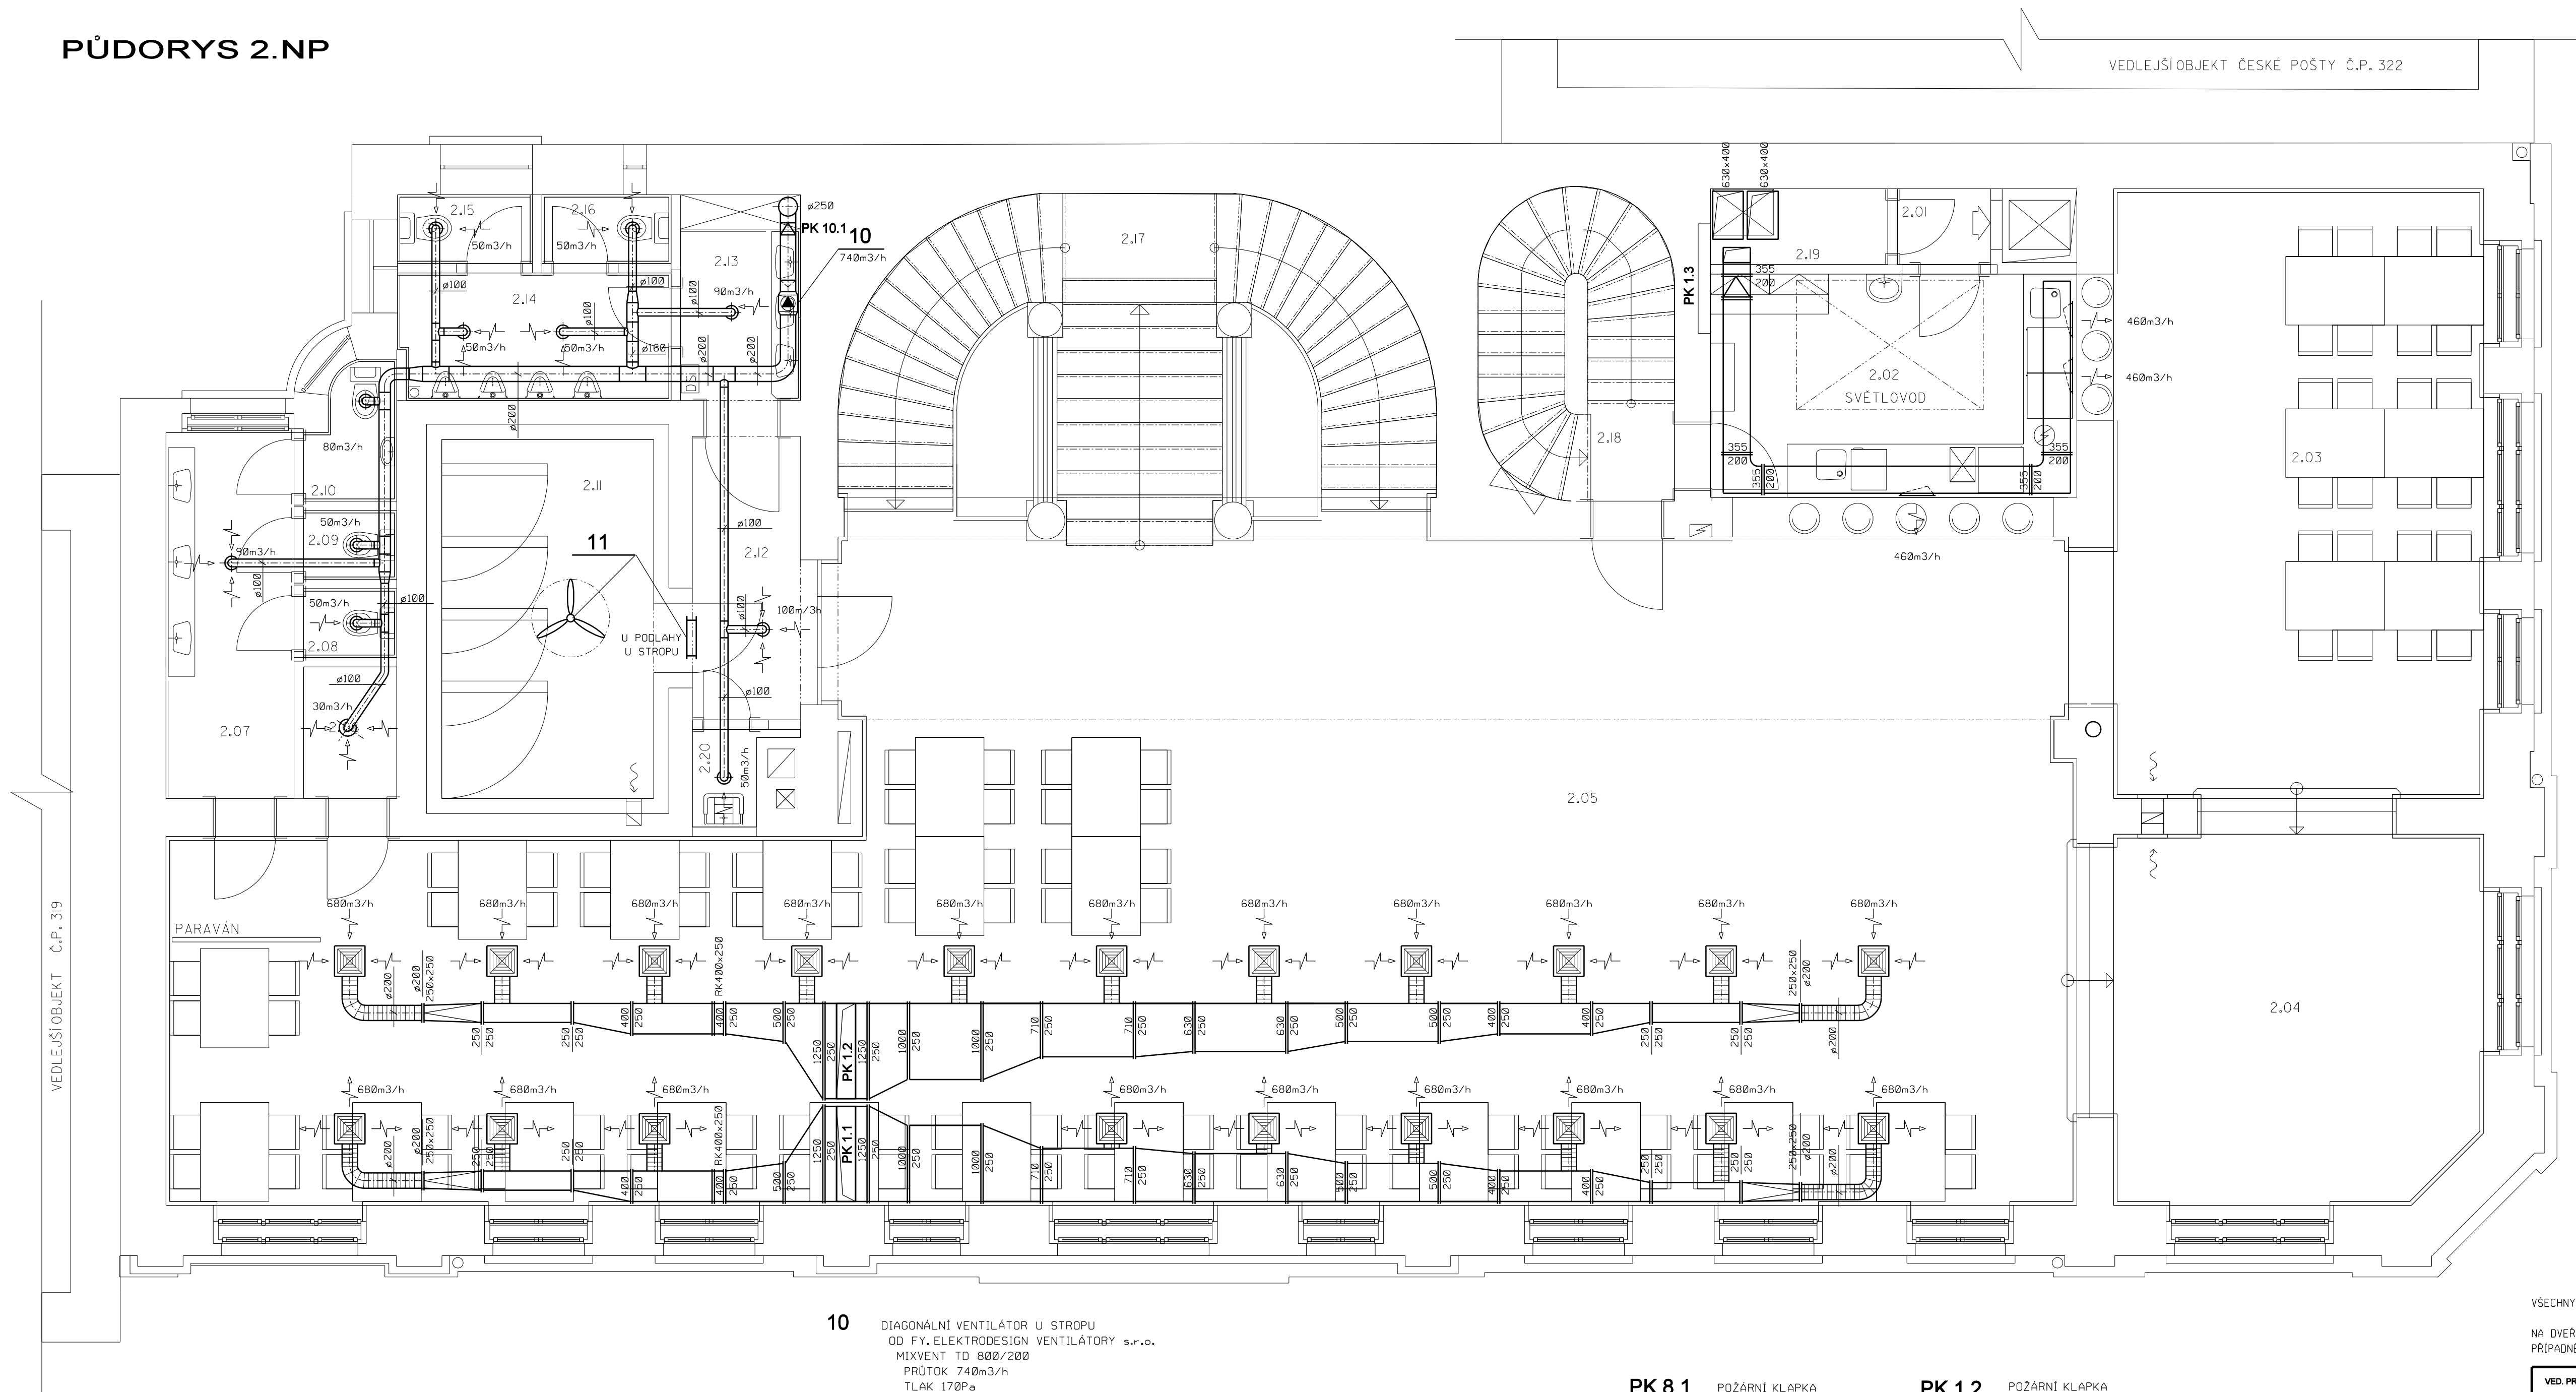

LEGENDA MÍSTNOSTÍ:

OZNACENÍ MÍST. NA VÝKRESU	NÁZEV MÍSTNOSTI	ROZMĚRY
2.01	CHODBA BAR	PLOCHA: 1,22 OBJEM: 3,66 OBVOD: 4,44
2.02	BAR	PLOCHA: 14,09 OBJEM: 61,73 OBVOD: 15,40
2.03	ZÁZEMÍ ÚČINKUJÍCÍCH	PLOCHA: 38,88 OBJEM: 170,29 OBVOD: 25,72
2.04	PÓDIUM	PLOCHA: 23,22 OBJEM: 101,69 OBVOD: 18,90
2.05	SÁL	PLOCHA: 165,71 OBJEM: 725,81 OBVOD: 68,08
2.06	SKLAD HUDEBNIN	PLOCHA: 2,11 OBJEM: 8,20 OBVOD: 5,90
2.07	UMYVÁRNA ŽENY	PLOCHA: 8,06 OBJEM: 31,29 OBVOD: 12,96
2.08	WC ŽENY	PLOCHA: 1,10 OBJEM: 4,28 OBVOD: 4,25
2.09	WC ŽENY	PLOCHA: 1,10 OBJEM: 4,28 OBVOD: 4,25
2.10	HYGIENICKÁ KABINA	PLOCHA: 1,92 OBJEM: 7,43 OBVOD: 5,96
2.11	ŠATNA	PLOCHA: 13,09 OBJEM: 56,57 OBVOD: 14,98
2.12	CHODBA	PLOCHA: 5,28 OBJEM: 22,66 OBVOD: 10,28
2.13	UMYVÁRNA MUŽI	PLOCHA: 3,54 OBJEM: 13,75 OBVOD: 7,65
2.14	PISOÁR MUŽI	PLOCHA: 5,94 OBJEM: 23,03 OBVOD: 10,53
2.15	WC MUŽI	PLOCHA: 1,59 OBJEM: 6,18 OBVOD: 5,34
2.16	WC MUŽI	PLOCHA: 1,53 OBJEM: 5,92 OBVOD: 5,19
2.17	SCHODIŠTĚ	PLOCHA: 50,31 OBJEM: 182,63 OBVOD: 27,18
2.18	SCHODIŠTĚ	PLOCHA: 9,53 OBJEM: 34,60 OBVOD: 11,74
2.19	ZÁZEMÍ BARU	PLOCHA: 1,27 OBJEM: 3,82 OBVOD: 4,55
2.20	ÚKLIDOVÁ MÍSTNOST	PLOCHA: 1,14 OBJEM: 4,41 OBVOD: 5,40

VŠECHNY OSTATNÍ PROSTORY BUDOU VĚTRÁNY PŘIROZENĚ (INFILTRACÍ) POMOCÍ OTVÍRATELNÝCH OKEN.

NA DVEŘÍCH DO NUCENĚ VĚTRANÝCH MÍSTNOSTÍ BUDOU BEZ PRAHŮ  
PŘÍPADNĚ BUDOU UMÍSTĚNY DVEŘNÍ MŘÍŽKY.

VED. PROJEKTANT		VYPRACOVAL	KONTROLOVAL	ING. DANIEL FLORIÁN PROJEKTANT VYTÁPĚNÍ, VZDUCHOTECHNIKY A ZTI TYLOVA 7312/405 02 DEČÍN 2 TEL. : 412 523 509, 723 373 167 E-MAIL: daniel.florian @ volny.cz			
ING. D. FLORIÁN		ING. D. FLORIÁN					
INVESTOR				MĚSTO ŠLUKNOV	DATUM	MĚŘITKO	STUPEŇ
NÁM. MÍRU 1, 467 77 ŠLUKNOV					02. 2011	1 : 50	DSP
AKCE	DŮM KULTURY REVITALIZACE OBJEKTU Č. P. 321 V UL. T. G. MASARYKA VE ŠLUKNOVĚ			ZAK ČÍSLO	FORMÁT	PARE	
PROFESE	F.1.4 c - ZAŘÍZENÍ VZDUCHOTECHNIKY			P628/09	10A4		
				ČÍSLO VÝKRESU	P628 011A - 09		
NÁZEV	PŮDORYS 2.NP						

10 DIAGONALNÍ VENTILÁTOR U STROPU  
OD FY.ELEKTRODESIGN VENTILÁTORY s.r.o.  
MIXVENT TD 800/200  
PRŮTOK 740m<sup>3</sup>/h  
TLAK 170Pa  
NAPĚTÍ 230V  
PŘÍKON 120W  
AKUST. TLAK 40dB(A) VE 3m  
OVLÁDÁNÍ - SPOLEČNÉ S OSVĚTLENÍM, NEBO OD ČIDLA POHYBU

11 STROPNÝ VENTILÁTOR  
OD F.Y. COMANDER.  
AIRPLANE  
PRÍKON 48W  
OVLÁDANÍ - OVLADAČEM NA ZOI  
PROTIPOŽÁRNÍ DVERNÍ MRÍŽKY  
400x125  
UMÍSTĚNÉ U PODLAHY A V HORNÍ ČÁSTI DVERÍ

**PK 8.1** POŽÁRNÍ KLAPKA  
OD FY.MANDÍK  
PKTM90/CZ d200.0  
RUČNÍ A TEPLTNÍ

**PK 1.1** POŽÁRNÍ Klapka  
OD FY. MANDÍK  
PKTM90/CZ 1250x250.0  
RUČNÍ A TEPLTNÍ

**PK 1.2** POŽÁRNÍ KLAPKA  
OD FY.MAND(K  
PKTM90/CZ 1250x250.0  
RUČNÍ A TEPLTNÍ

**PK 1.3** POŽÁRNÍ Klapka  
OD FY. MANDÍK  
PKTM90/CZ 355.250.01  
RUČNÍ A TEPLTNÍ