


VÝSTAVBA ROZHLEDEN NA JITROVNÍKU A GROHMANOVĚ VÝŠINĚ, ŠLUKNOV - ROZHLEDNA NA JITROVNÍKU

STAVEBNĚ KONSTRUKČNÍ ŘEŠENÍ


ŘEZ A-A

(KONSTRUKCE BEZ SCHODIŠŤOVÝCH RAMEN)

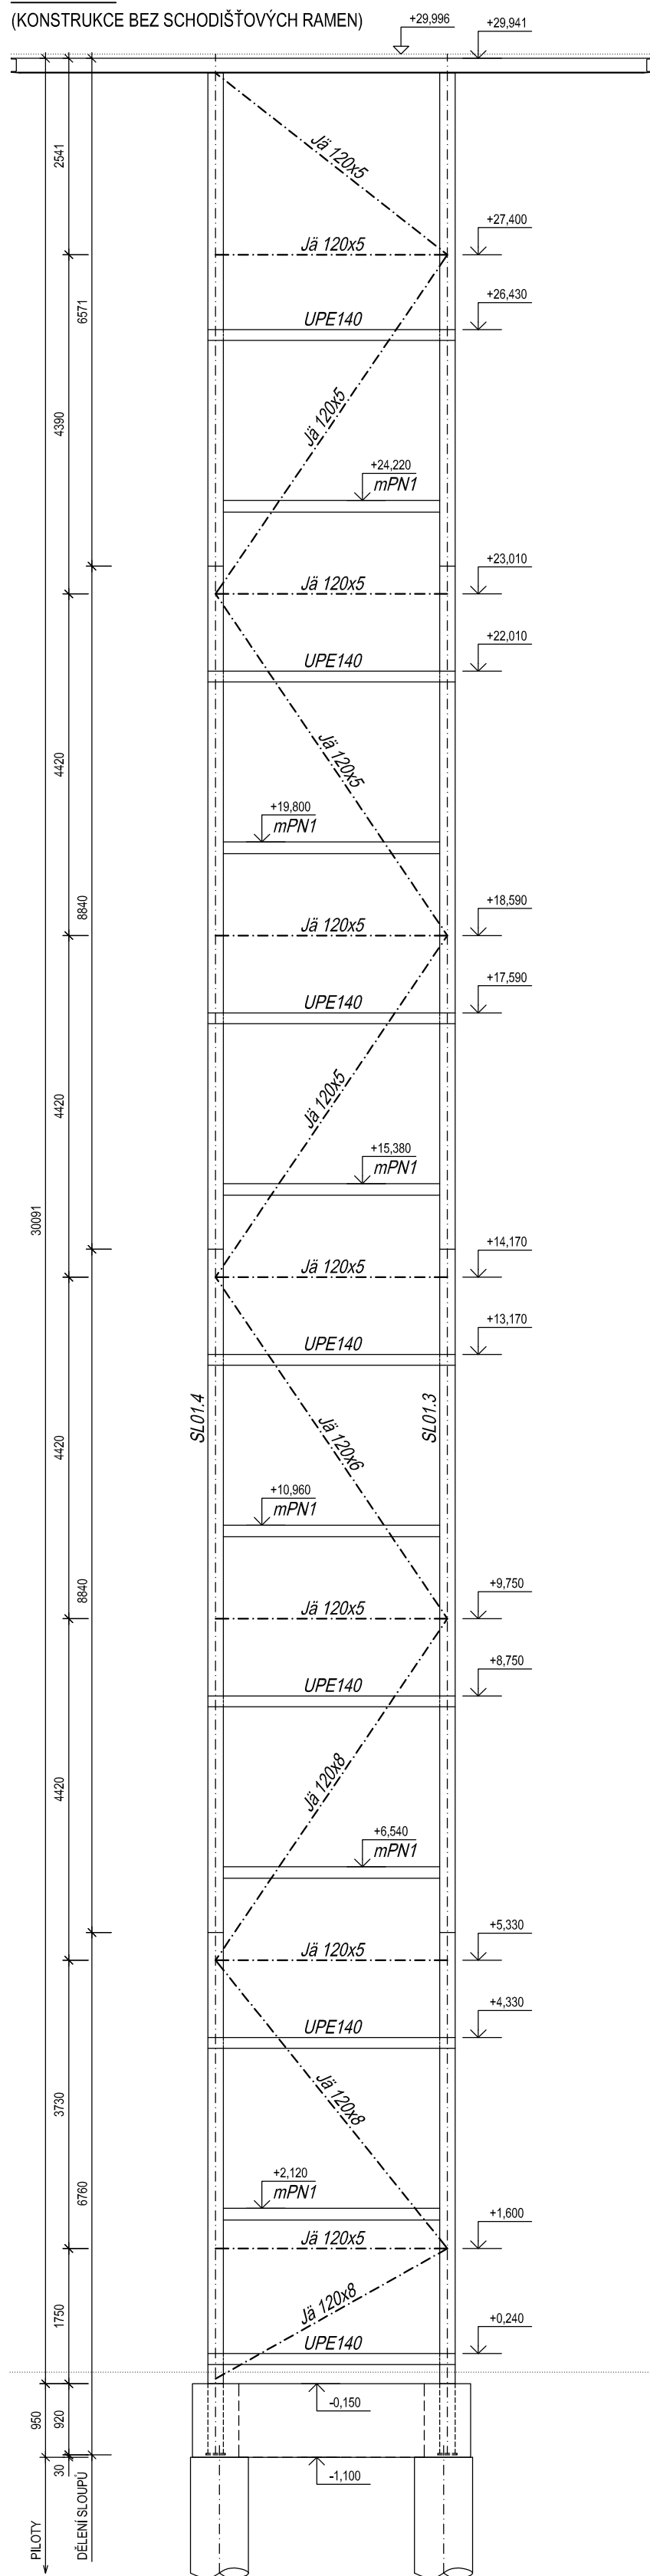


ŘEZ B-B

(KONSTRUKCE BEZ SCHODIŠŤOVÝCH RAMEN)

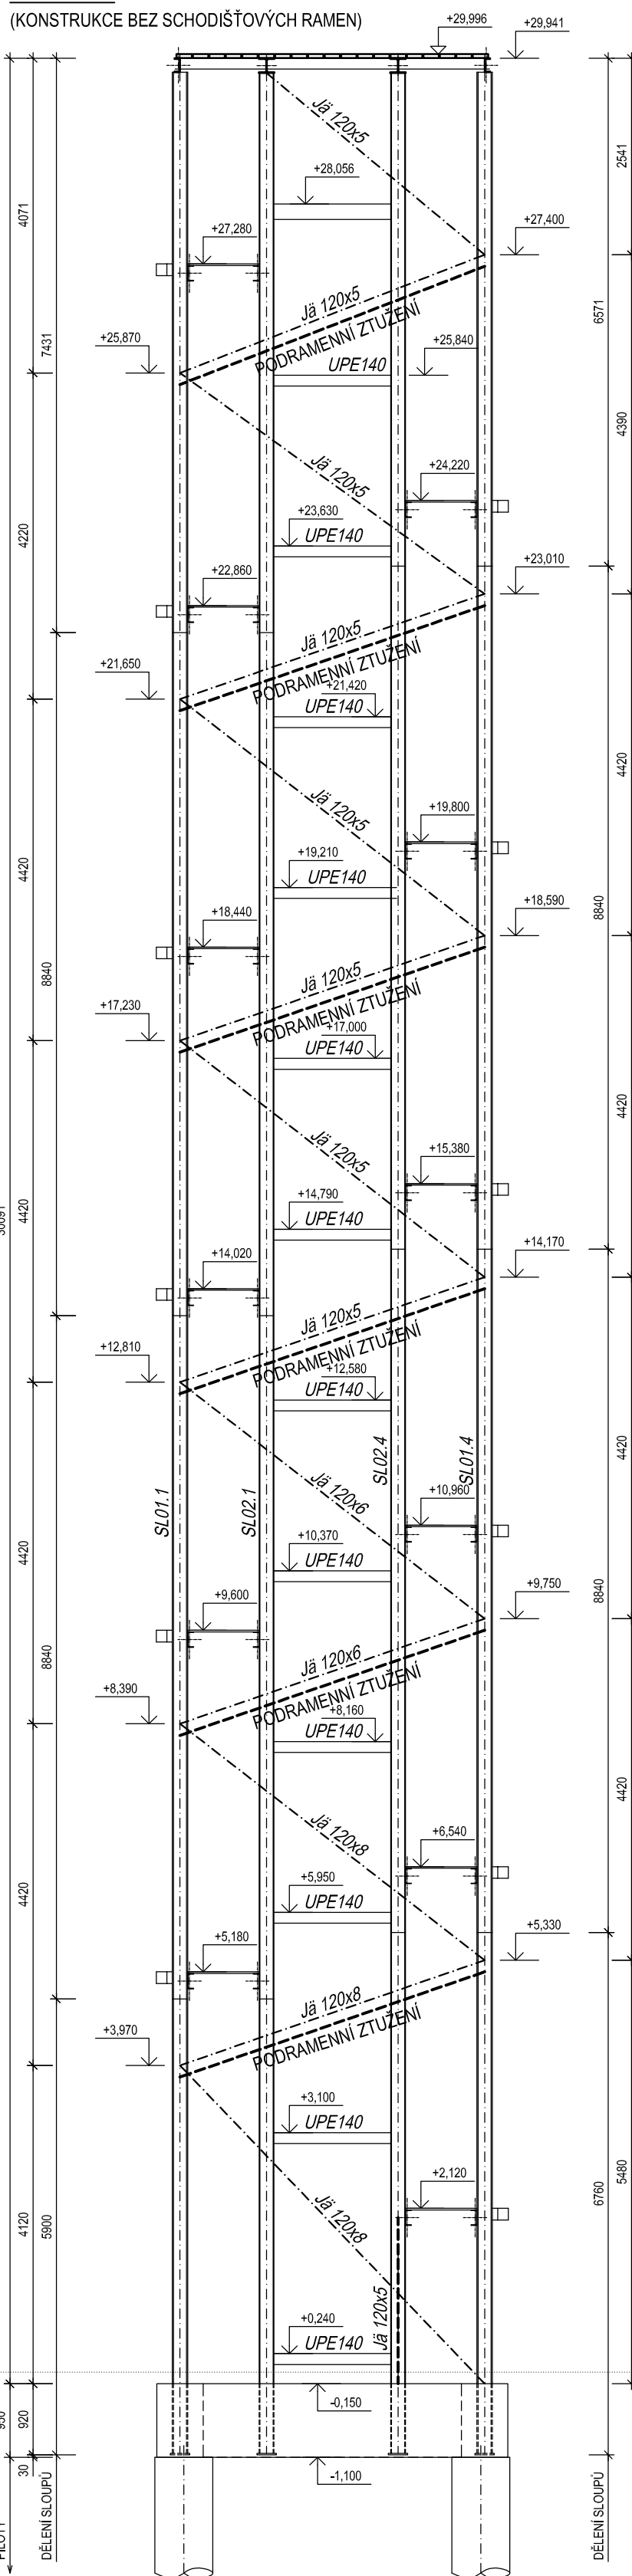

ŘEZ C-C

(KONSTRUKCE BEZ SCHODIŠŤOVÝCH RAMEN)

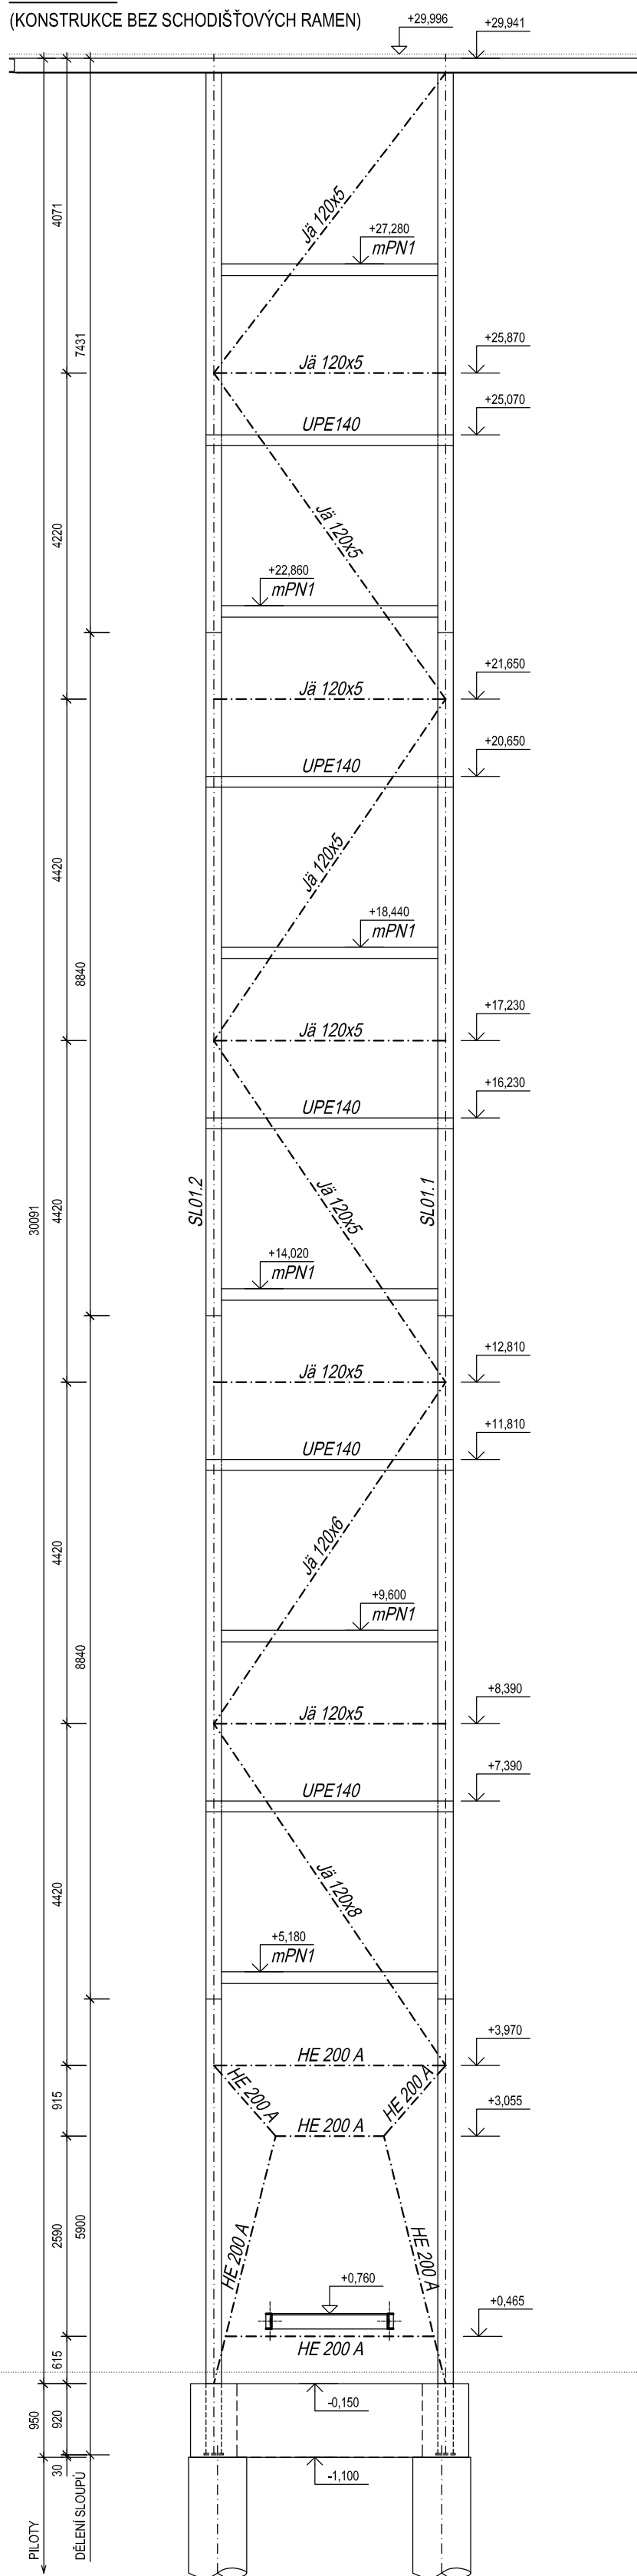

BETON dle ČSN EN 206:

- PILOTY
- ZÁKLADOVÉ PASY

C25/30 - XA1 - Cl 0,20 - D_{max}22 - S3

C30/37 - XA1 - Cl 0,20 - D_{max}22 - S3

B500B

BETONÁŘSKÁ VÝZTUŽ

KRYTÍ BETONÁŘSKÉ VÝZTUŽE

- PILOTY
- ZÁKLADOVÉ PASY

80mm

40mm

OCEL

S 235, S 355

OCELOVÁ KONSTRUKCE JE DLE ČSN EN 1090-2 ZAŘAZENA DO TŘÍDY PROVEDENÍ

EXC2

OBJEDNATEL: **Město Šluknov**
nám. Míru 1, 407 77 Šluknov
IČ: 0026168

ZHOTOVITEL: Ing. arch. **Tomáš Beneš**
Pražská 2953, 407 47 Varnsdorf
IČ: 8819584
ČKA: 0421
tel.: 608 910 25
email: tomasbenes@tb-a.cz
www.tb-a.cz

ZHOTOVITEL ČÁSTI:

ASKon statická kancelář
tel.: 228 226 955, 608 225 23
IČ: 489 39 45
Ing. Stanislav Kozák
ČKAIT: 0013063 - ISO
www.statickakancelar.cz

AKCE: Výstavba rozhleden na Jitrovníku a
Grohmanově výšíně, Šluknov

STUPENŮ:

Dokumentace pro provádění stavby

NÁZEV DÍLA:

ŘEZY

MĚŘÍTKO:	ČÍSLO PŘÍLOHY:
----------	----------------


1:75	D.1.2 - B-200
------	---------------

DATUM:	CISLO PARE:
--------	-------------

02/2016