



# ZÁBRADLÍ - ZRCÁTKO HORNÍ SCHODIŠŤOVÉ RAMENO

POHLED OD OBVODOVÉ STĚNY

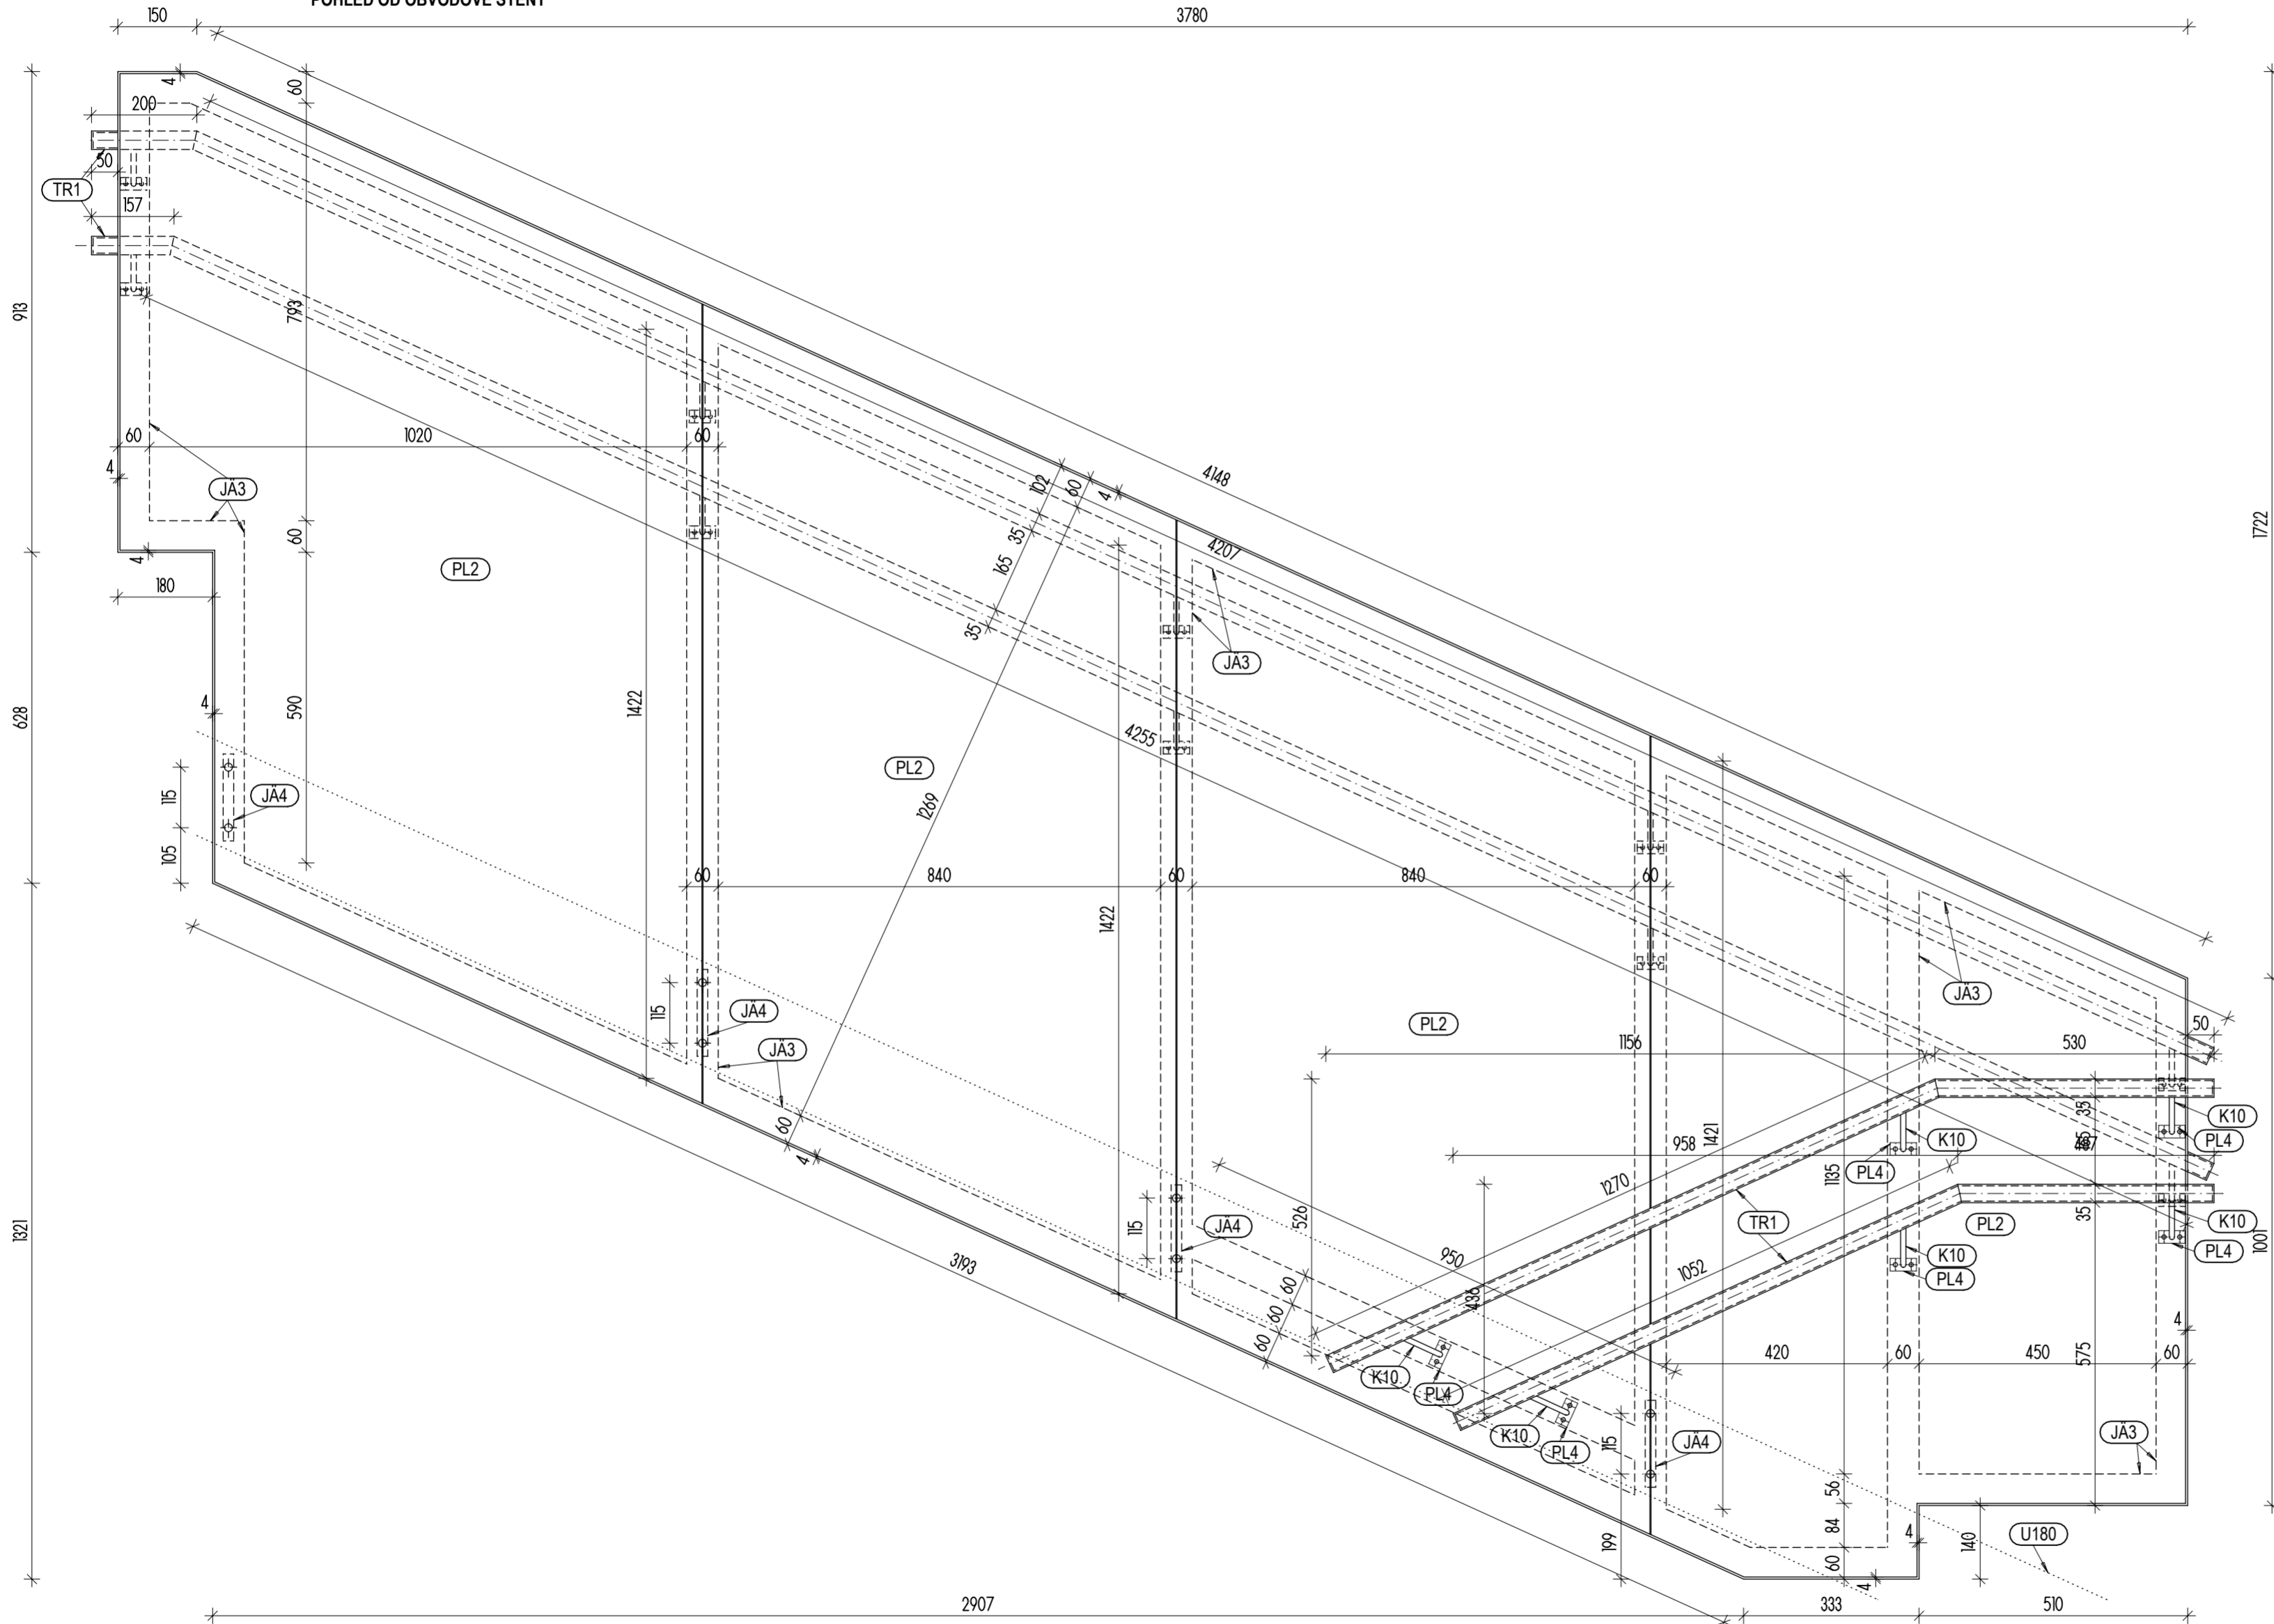

## ZÁBRADLÍ - KOTEVNÍ PLECHY MADEL

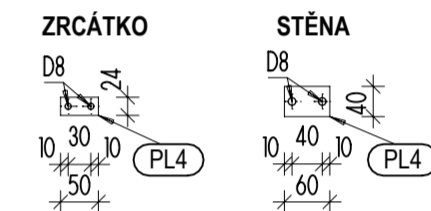

## LEGENDA

- TR1 OCELOVÁ TRUBKA 35,0x3,0mm
- TR2 OCELOVÁ TRUBKA 60,3x4,0mm
- K10 OCELOVÁ TYČ KULATÁ D10,0mm
- T12 OCELOVÁ TYČ HRANATÁ D12,0mm
- PL8 OCELOVÝ PLECH TL. 8mm
- PL5 OCELOVÝ PLECH TL. 5mm
- PL4 OCELOVÝ PLECH TL. 4mm
- PL2 OCELOVÝ PLECH TL. 2mm
- JA3 JÁČEK ČTVERCOVÝ 60x60x4mm
- JA4 JÁČEK ČTVERCOVÝ 20x20x3mm
- PA60 OCELOVÁ PÁSOVINA 60x60mm
- U180 OCELOVÝ VÁLCOVANÝ PROFIL U180
- L60 OCELOVÝ VÁLCOVANÝ PROFIL L60x60x5mm
- KARI KARI SÍŤ 100x100x4mm

VÝŠKOVÝ SYSTÉM Bpv, SOUŘADNICOVÝ JTSK ± 0,00 = 252,23m N. M.

	473 01 Okrouhlá, Okrouhlá 70 tel.: +420 603 192 266 email: knakal.jiri@gmail.com	ING. ARCH. JIŘÍ KŇÁKAL
		ING. ARCH. JIŘÍ KŇÁKAL
		ING. ARCH. JIŘÍ KŇÁKAL

OBJEDNATEL MĚSTO ŠLUKNOV, nám. Míru 1, pošt. schránka 18, 407 77 Šluknov	ČÍSLO ZAKÁZKY ORŽP 22/2024
NAZEV ZAKÁZKY ŠLUKNOV PD - BEZBARIÉROVÉ ÚPRAVY OBJEKTU ZŠ ŽIŽKOVA VE ŠLUKNOVĚ	ČÍSLO VÝKRESU D.1.1.3.p)09
STAVEBNÍ OBJEKT / ČÁST ARCHITEKTONICKO-STAVEBNÍ ŘEŠENÍ	
STUPĚN PROVÁDĚNÍ STAVBY	DATUM 03/2025
VÝKRES OC. KONSTRUKCE Z1 ZRCÁTKO HORNÍ RAMENO	MĚŘÍTKO 1 : 10