


PŮDORYS 2.N.P.

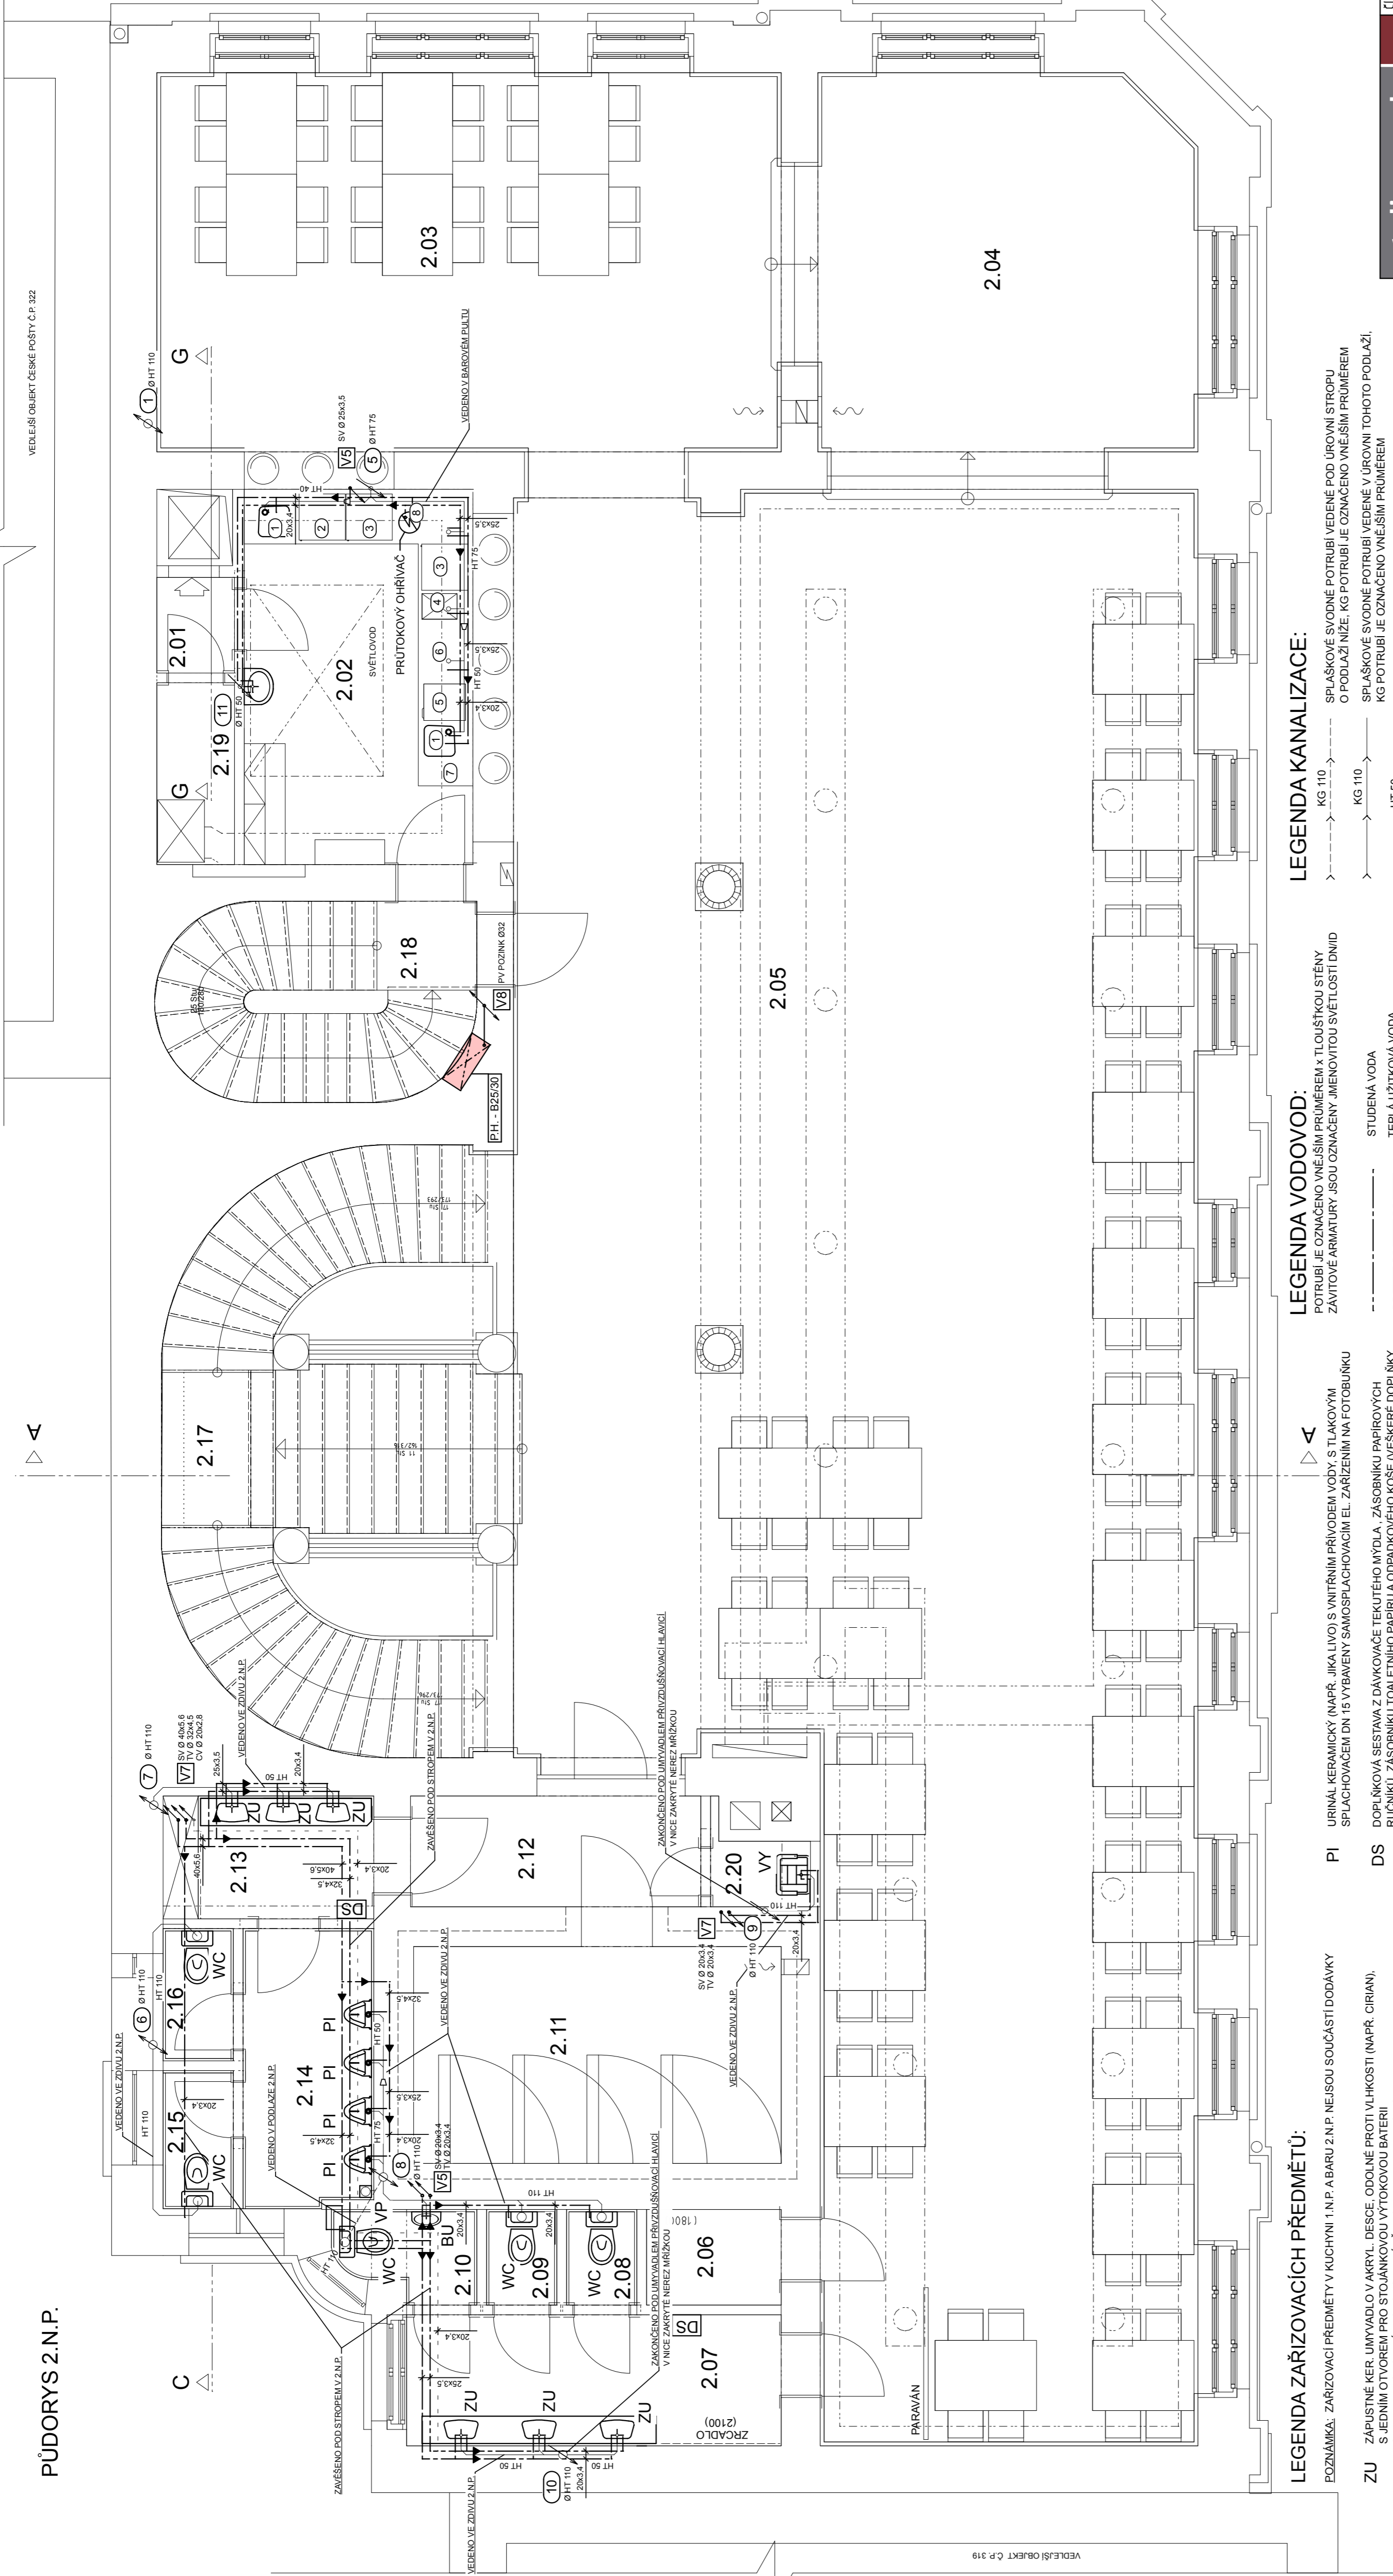

Floštar – M DN 50

OZNAČENÍ MÍST.	NAZEV MÍSTNOSTI	ROZMĚRY	DŘUH PODLAHY/PODHELDU
2.01	CHODBA BAR	PLOCHA: 122 m ² OBJEM: 346 m ³ OBVOD: 444 m	KER. DLAŽBA SDK POHLED
2.02	BAR	PLOCHA: 14,09 m ² OBJEM: 6173 m ³ OBVOD: 15,48 m	KER. DLAŽBA
2.03	ZÁZEMÍ ÚČINKUJÍCÍCH	PLOCHA: 3888 m ² OBJEM: 17029 m ³ OBVOD: 2572 m	VLYSY
2.04	PODIUM	PLOCHA: 2322 m ² OBJEM: 10169 m ³ OBVOD: 1890 m	VLYSY
2.05	SÁL	PLOCHA: 16571 m ² OBJEM: 72363 m ³ OBVOD: 6849 m	VLYSY
2.06	SKLAD HUŠEBNIN	PLOCHA: 211 m ² OBJEM: 864 m ³ OBVOD: 590 m	KER. DLAŽBA SDK POHLED
2.07	UMÝVARNÁ ŽENY	PLOCHA: 8,06 m ² OBJEM: 3129 m ³ OBVOD: 12,96 m	KER. DLAŽBA SDK POHLED
2.08	WC ŽENY	PLOCHA: 1,10 m ² OBJEM: 4,28 m ³ OBVOD: 4,25 m	KER. DLAŽBA SDK POHLED
2.09	WC ŽENY	PLOCHA: 1,10 m ² OBJEM: 4,28 m ³ OBVOD: 4,25 m	KER. DLAŽBA SDK POHLED
2.10	HYGIENICKÁ KABINA	PLOCHA: 192 m ² OBJEM: 743 m ³ OBVOD: 539 m	KER. DLAŽBA SDK POHLED
2.11	SÁLNA	PLOCHA: 19,09 m ² OBJEM: 84 m ³ OBVOD: 34,98 m	VINYL
2.12	CHODBA	PLOCHA: 5,28 m ² OBJEM: 22,66 m ³ OBVOD: 10,88 m	VLYSY
2.13	UMÝVARNÁ MUŽI	PLOCHA: 3,51 m ² OBJEM: 13,75 m ³ OBVOD: 7,65 m	KER. DLAŽBA SDK POHLED
2.14	PISOAR MUŽI	PLOCHA: 5,94 m ² OBJEM: 23,03 m ³ OBVOD: 10,53 m	KER. DLAŽBA SDK POHLED
2.15	WC MUŽI	PLOCHA: 1,59 m ² OBJEM: 6,18 m ³ OBVOD: 5,34 m	KER. DLAŽBA SDK POHLED
2.16	WC MUŽI	PLOCHA: 1,53 m ² OBJEM: 6,18 m ³ OBVOD: 5,34 m	KER. DLAŽBA SDK POHLED
2.17	SCHODISTE	PLOCHA: 59,31 m ² OBJEM: 182,63 m ³ OBVOD: 27,18 m	VLYSY
2.18	SCHODISTE	PLOCHA: 9,53 m ² OBJEM: 34,60 m ³ OBVOD: 11,74 m	SVĚTLÍČKÝ MATERIÁL
2.19	ZÁZEMÍ BARU	PLOCHA: 1,27 m ² OBJEM: 3,82 m ³ OBVOD: 4,55 m	KER. DLAŽBA SDK POHLED
2.20	UKLIDOVÁ MÍSTNOST	PLOCHA: 1,14 m ² OBJEM: 4,41 m ³ OBVOD: 5,49 m	KER. DLAŽBA SDK

LEGENDA MÍSTNOSTÍ :

LEGENDA ZAŘÍZOVACÍCH PŘEDMĚTŮ:

POZNÁMKA: ZAŘÍZOVACÍ PŘEDMĚTY V KUCHYNI 1.N.P. A BARU 2.N.P. NEJSOU SOUČÁSTÍ DODÁVKY

ZU ZAPUŠTĚNÉ KER. UMÝVADLO V AKRYL. DESCE, OČIŠŤOVACÍ PROTI VLHKOSTI (NAPŘ. CIRIAN), S UMÝVADLOVÝM ZÁPAKOVÝM UZÁVĚRČKOU A KRYTEM NA SIFON
2x PŘÍPOJKOVÝ ROHOVÝ VENTIL DN15, MÍSCÍ BATERIE STOJÁNKOVÁ PRO JEDNOTVOROVOU MONTÁŽ

WC KLOZET STOLÍČKÍ KOMBINACE MISA, HLUBOKÉ SPLACHOVÁNÍ, VARIO ODPAD (NAPŘ. JIKA MIO 823716)

VY VÝLEVKA KERAMICKÁ STOJÁNKOVÁ 425x500 mm (NAPŘ. JIKA MIRA 851045),
MATEŘNÁ JEDNOPÁKOVÁ ARMATURA DŘEZOVÁ DN 15 S OTOČNÝM RAMENEM,
NÁDRŽOVÝ SPLACHOVÁČ

BU ÚZKÉ UMÝVÁTKO S BÍDETOVOU BATERIÍ

LEGENDA VODOVOD:

POTRUBÍ JE OZNAČENO VNĚJŠÍM PRŮMĚREM X TLOUŠTKOU STĚNY
ZAVITOVÉ ARMATURY JSOU OZNAČENY JINOVITOU SVĚTLOSTÍ DN10

STUDENÁ VODA
TERLÁ UŽITKOVÁ VODA
OZÁČENÍ STOUPAČKOVÝCH POTRUBÍ
SVISLÉ POTRUBÍ STOUPAJÍCÍ, KLESÁJÍCÍ,
PROCHÁZEJÍCÍ
ZMĚNA PRŮŘEZU POTRUBÍ, REDUKCE
ROHOVÝ VENTIL S PROPOJOVACÍ HADIČKOU
SPLACHOVACÍ ARMATURA

LEGENDA KANALIZACE:

SPLAŠKOVÉ SVODNÉ POTRUBÍ VEDENÉ POD ÚROVŇÍ STROPU
O PODLAŽÍ NIŽE KG POTRUBÍ JE OZNAČENO VNĚJŠÍM PRŮMĚREM
SPLAŠKOVÉ SVODNÉ POTRUBÍ VEDENÉ V ÚROVNI TOHOTO PODLAŽÍ,
KG POTRUBÍ JE OZNAČENO VNĚJŠÍM PRŮMĚREM
SPLAŠKOVÉ PŘÍPOJOVACÍ POTRUBÍ VEDENÉ POD ÚROVŇÍ STROPU
O PODLAŽÍ NIŽE HT POTRUBÍ JE OZNAČENO VNĚJŠÍM PRŮMĚREM
SPLAŠKOVÉ PŘÍPOJOVACÍ POTRUBÍ VEDENÉ V ÚROVNI TOHOTO PODLAŽÍ,
HT POTRUBÍ JE OZNAČENO VNĚJŠÍM PRŮMĚREM
SVISLÉ ODPADNÍ POTRUBÍ STOUPAJÍCÍ, KLESÁJÍCÍ,
PROCHÁZEJÍCÍ
OZNAČENÍ ODPADNÍHO POTRUBÍ
MATERIÁL, VNĚJŠÍ PRŮMĚR ODPADNÍHO POTRUBÍ (POTRUBÍ
ČISTÍTI TVAROVKA PRŮM. 110 mm
REDUKCE

MÍSTO STAVBY	STP.Č. 200, P.C. 199/4, K.Ú. A DĚL. SLUNOV
STAVEBNÍK	KRAJ ÚSTECKÝ
MAZEV STAVBY	MÍSTO SLUNOV NAM. MÍRU 1. SLUNOV, 407 77
VED. PROJEKTU	Ing. Milan Zedler, Město 1203/21, 408 01 Budeř TEL. 43339452, FAX 43339471, email: m.zedler@seznam.cz
YPRACOVAL	PĚTR KRÝL
DATUM	STÍPEŇ
11/2009	DSP
ISLO PARE	ISLO YKRESU
1	4
atelierrezzula .cz	studie projekty dozory inženýring
DŮM KULTURY - REVITALIZACE OBJEKTU Č.P. 321, V UL. T.G. MASARYKA VE ŠLŮNKOVĚ F.1.4.9/ZÁŘÍZENÍ ZDRAVOTNÉ TECHNICKÝCH INSTALACÍ MAZEV YKRESU SO 01 - STAVEBNÍ UPRAVY HLAVNÍ BUDOVY VODOVOD A KANALIZACE 2.N.P.	