


PŮDORYS 1.NP

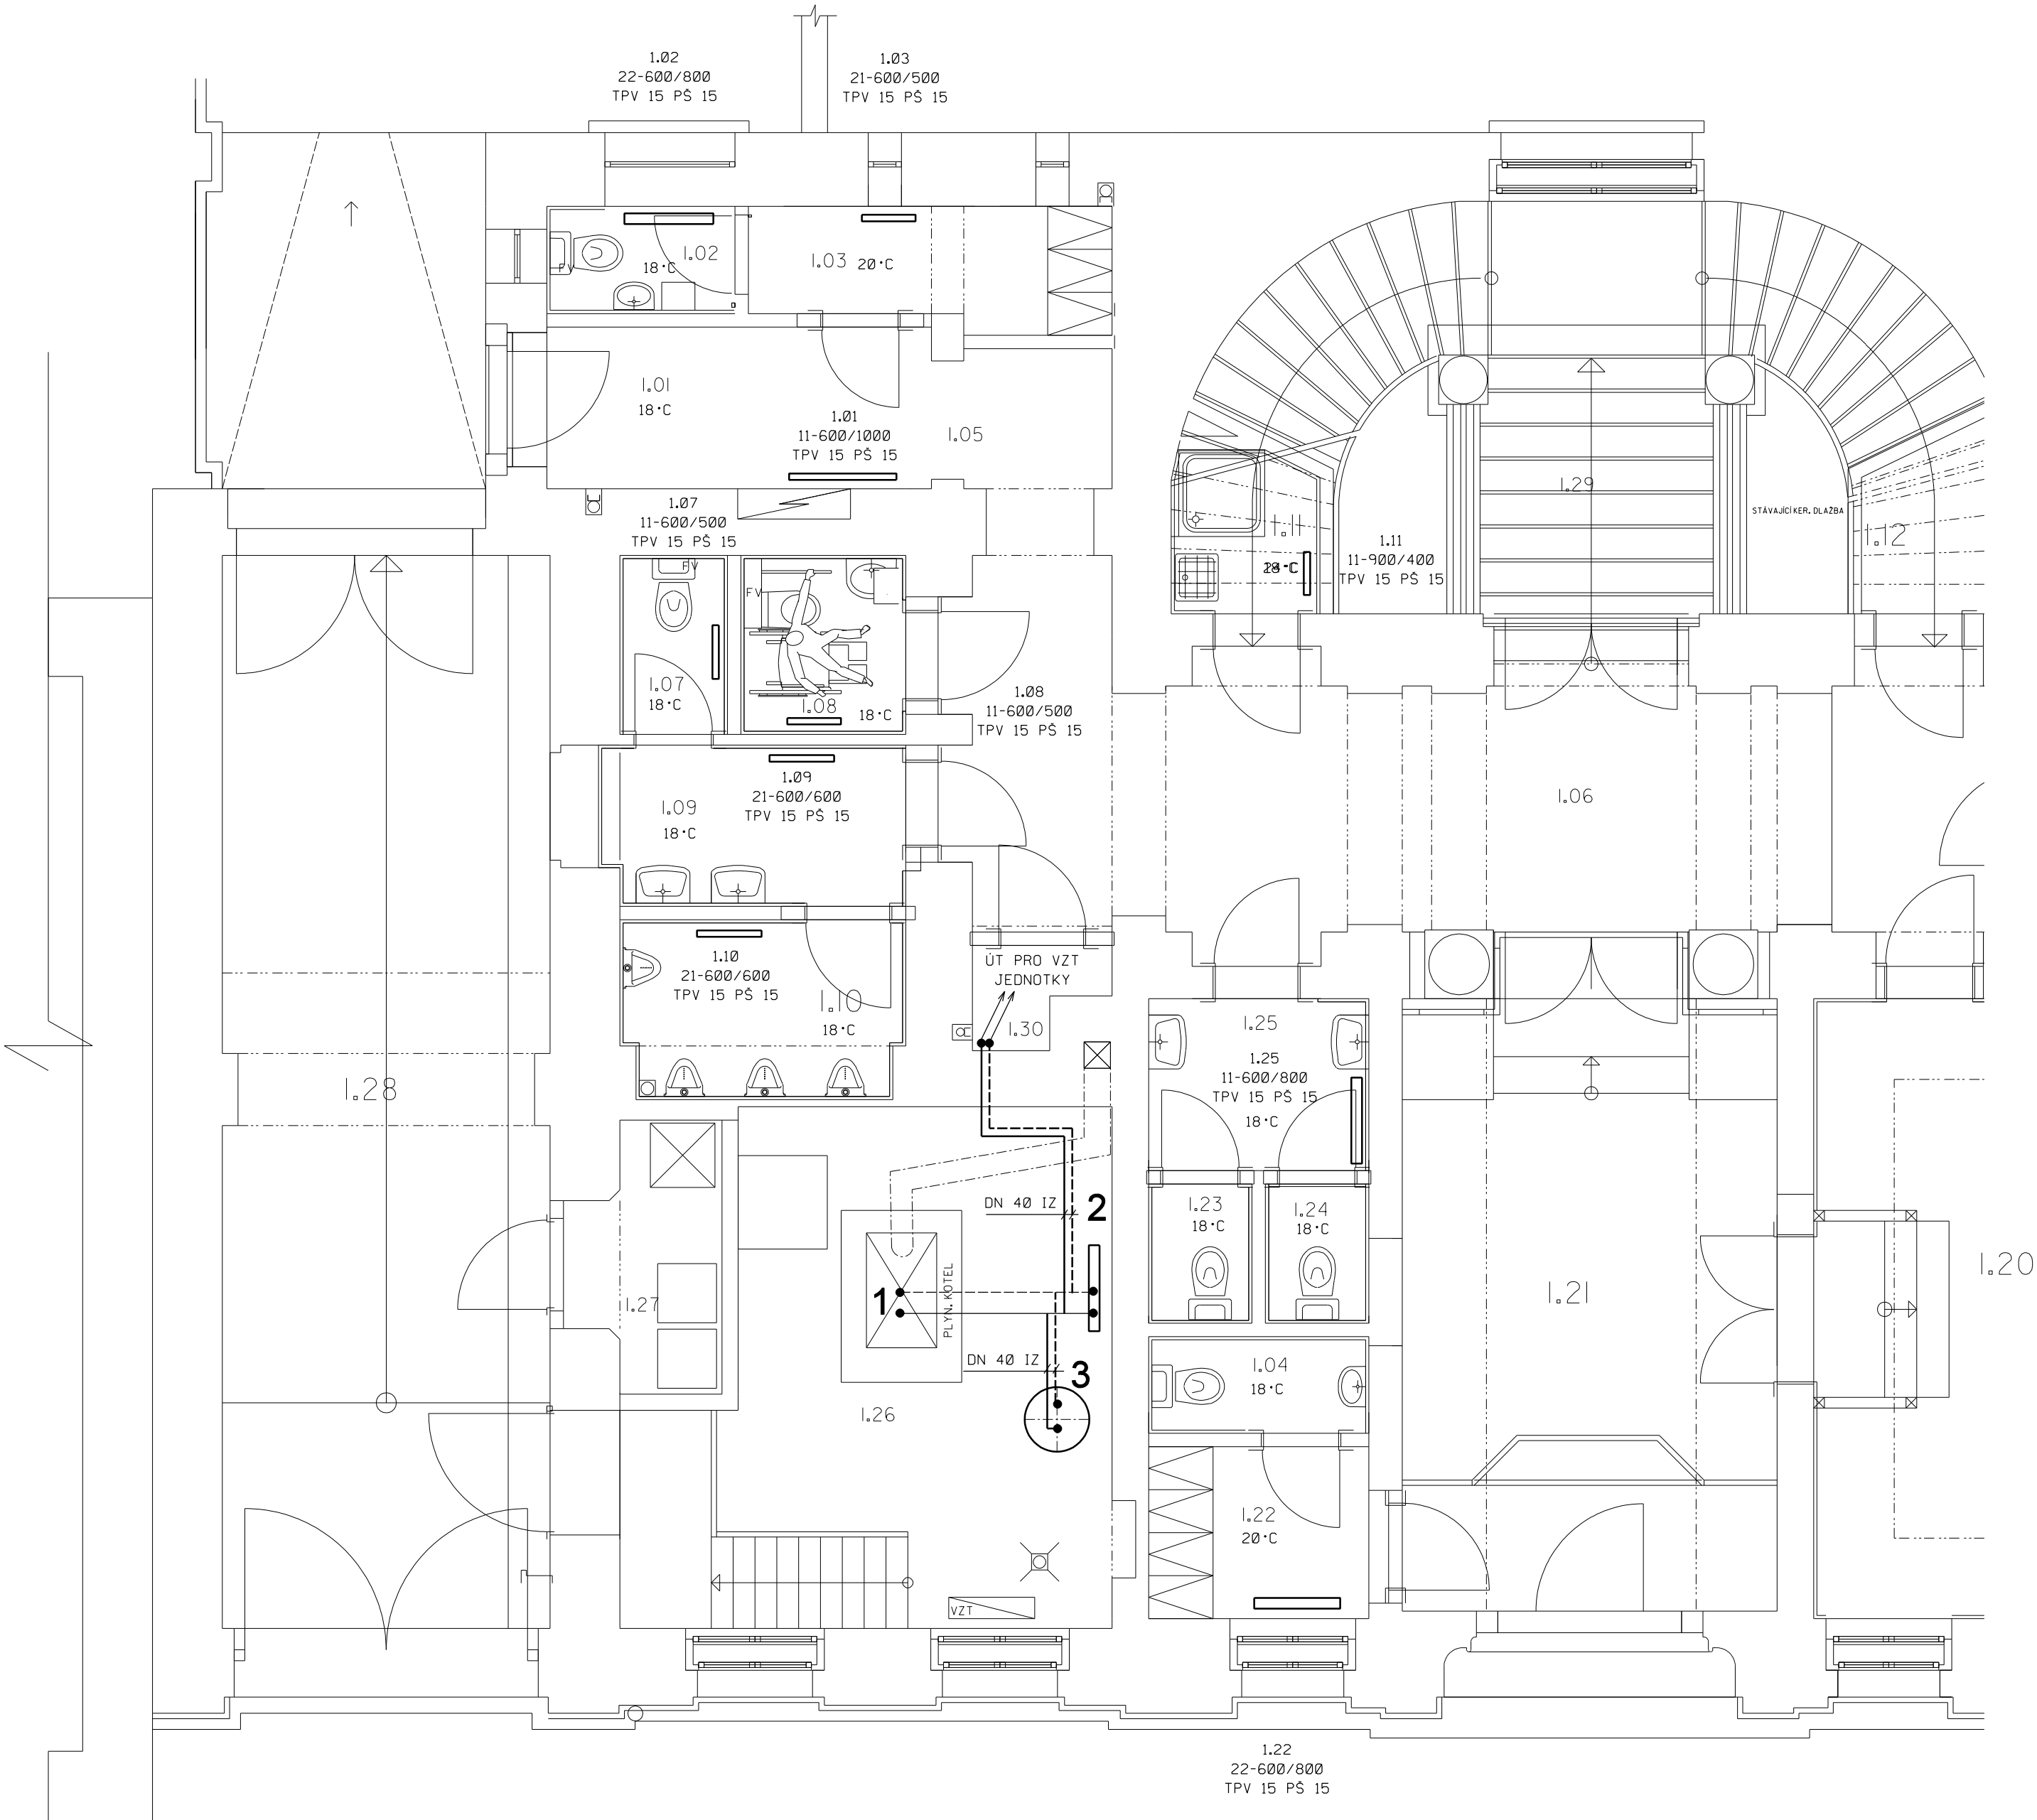

- 1 STÁVAJÍCÍ PLYNOVÝ KOTEL  
OD FY. VIESSMANN  
PAROMAT DUPLEX RN  
JM. VÝKON 190 kW  
SPOTŘEBA Z.P. 23m3/h
- 2 STÁVAJÍCÍ ROZDĚLOVAČ A SBĚRAČ
- 3 KOMBINOVANÝ ZÁSOBNÍK TV VČETNĚ EL. TOPNÉ TYČE  
SMART LINE SLE 300  
CELKOVÝ OBJEM 293 l  
OBJEM TV 200 l  
SPIČKOVÝ PRŮTOK PŘI 40°C 800 l/10min  
EL. TOPNÁ SPIRÁLA 3 kW  
NAPĚTÍ 230 V  
MAX. PŘÍKON ŮT 68 kW

- NOVÉ POTRUBÍ - PŘÍVOD  
- - - - - NOVÉ POTRUBÍ - ZPÁTEČKA  
— STÁVAJÍCÍ POTRUBÍ - PŘÍVOD  
- - - - - STÁVAJÍCÍ POTRUBÍ - ZPÁTEČKA
- 21-600/1200 DESKOVÉ OTOPNÉ TĚLESO V PROVEDENÍ KLASIK  
TPV TERMOSTATICKÝ PŘÍMÝ VENTIL S TERMOSTATICKOU HLAVICÍ  
PV RUČNÍ PŘÍMÝ VENTIL  
PŠ PŘÍMÉ ŠROUBENÍ
- ROZVODY ŮT BUDOU VEDENY U PODLAHY, PŘÍPADNĚ V PODLAZE, NEBO ZDI  
- ROZVODY ŮT BUDOU PROVEDENY MĚDĚNÉHO POTRUBÍ  
- ROZVODY VEDENÉ V PODLAZE NEBO ZDI BUDOU ZAIZOLOVÁNY  
TEPELNOU IZOLACÍ O MIN TL. 13mm  
- OTOPNÁ TĚLESA BUDOU NAPOJENA POTRUBÍM 15x1

|                 |   |             |  |         |        |
|-----------------|---|-------------|--|---------|--------|
| VED. PROJEKTANT | VYPRACOVAL  | KONTROLOVAL | ING. DANIEL FLORIÁN  |         |        |
| ING. D. FLORIÁN | ING. D. FLORIÁN   |             | PROJEKTANT VYTÁPĚNÍ, VZDUCHOTECHNIKY A ZTI<br>TYLOVA 731/2 405 02 DĚČÍN 2<br>TEL. : 412 523 509, 723 373 167<br>E - MAIL : daniel.florian@volny.cz |         |        |
| INVESTOR        | MĚSTO ŠLUKNOV<br>NÁM. MÍRU 1, 407 77 ŠLUKNOV                                      |             | DATUM  | MĚŘÍTKO | STUPEŇ |
|                 |   |             | 02. 2011   | 1 : 50  | DSP    |
| AKCE            | DŮM KULTURY<br>REVITALIZACE OBJEKTU Č. P. 321<br>V UL. T. G. MASARYKA VE ŠLUKNOVĚ |             | ZAK. ČÍSLO   | FORMÁT  | PARE   |
| PROFESE         | F1.4 a. - ZAŘÍZENÍ PRO VYTÁPĚNÍ STAVEB  |             | P628/09  | 4A4     |        |
| NÁZEV           | PŮDORYS 1.NP  |             | ČÍSLO VÝKRESU<br>P628 004A - 09  |         |        |