


PŮDORYS 3.NP

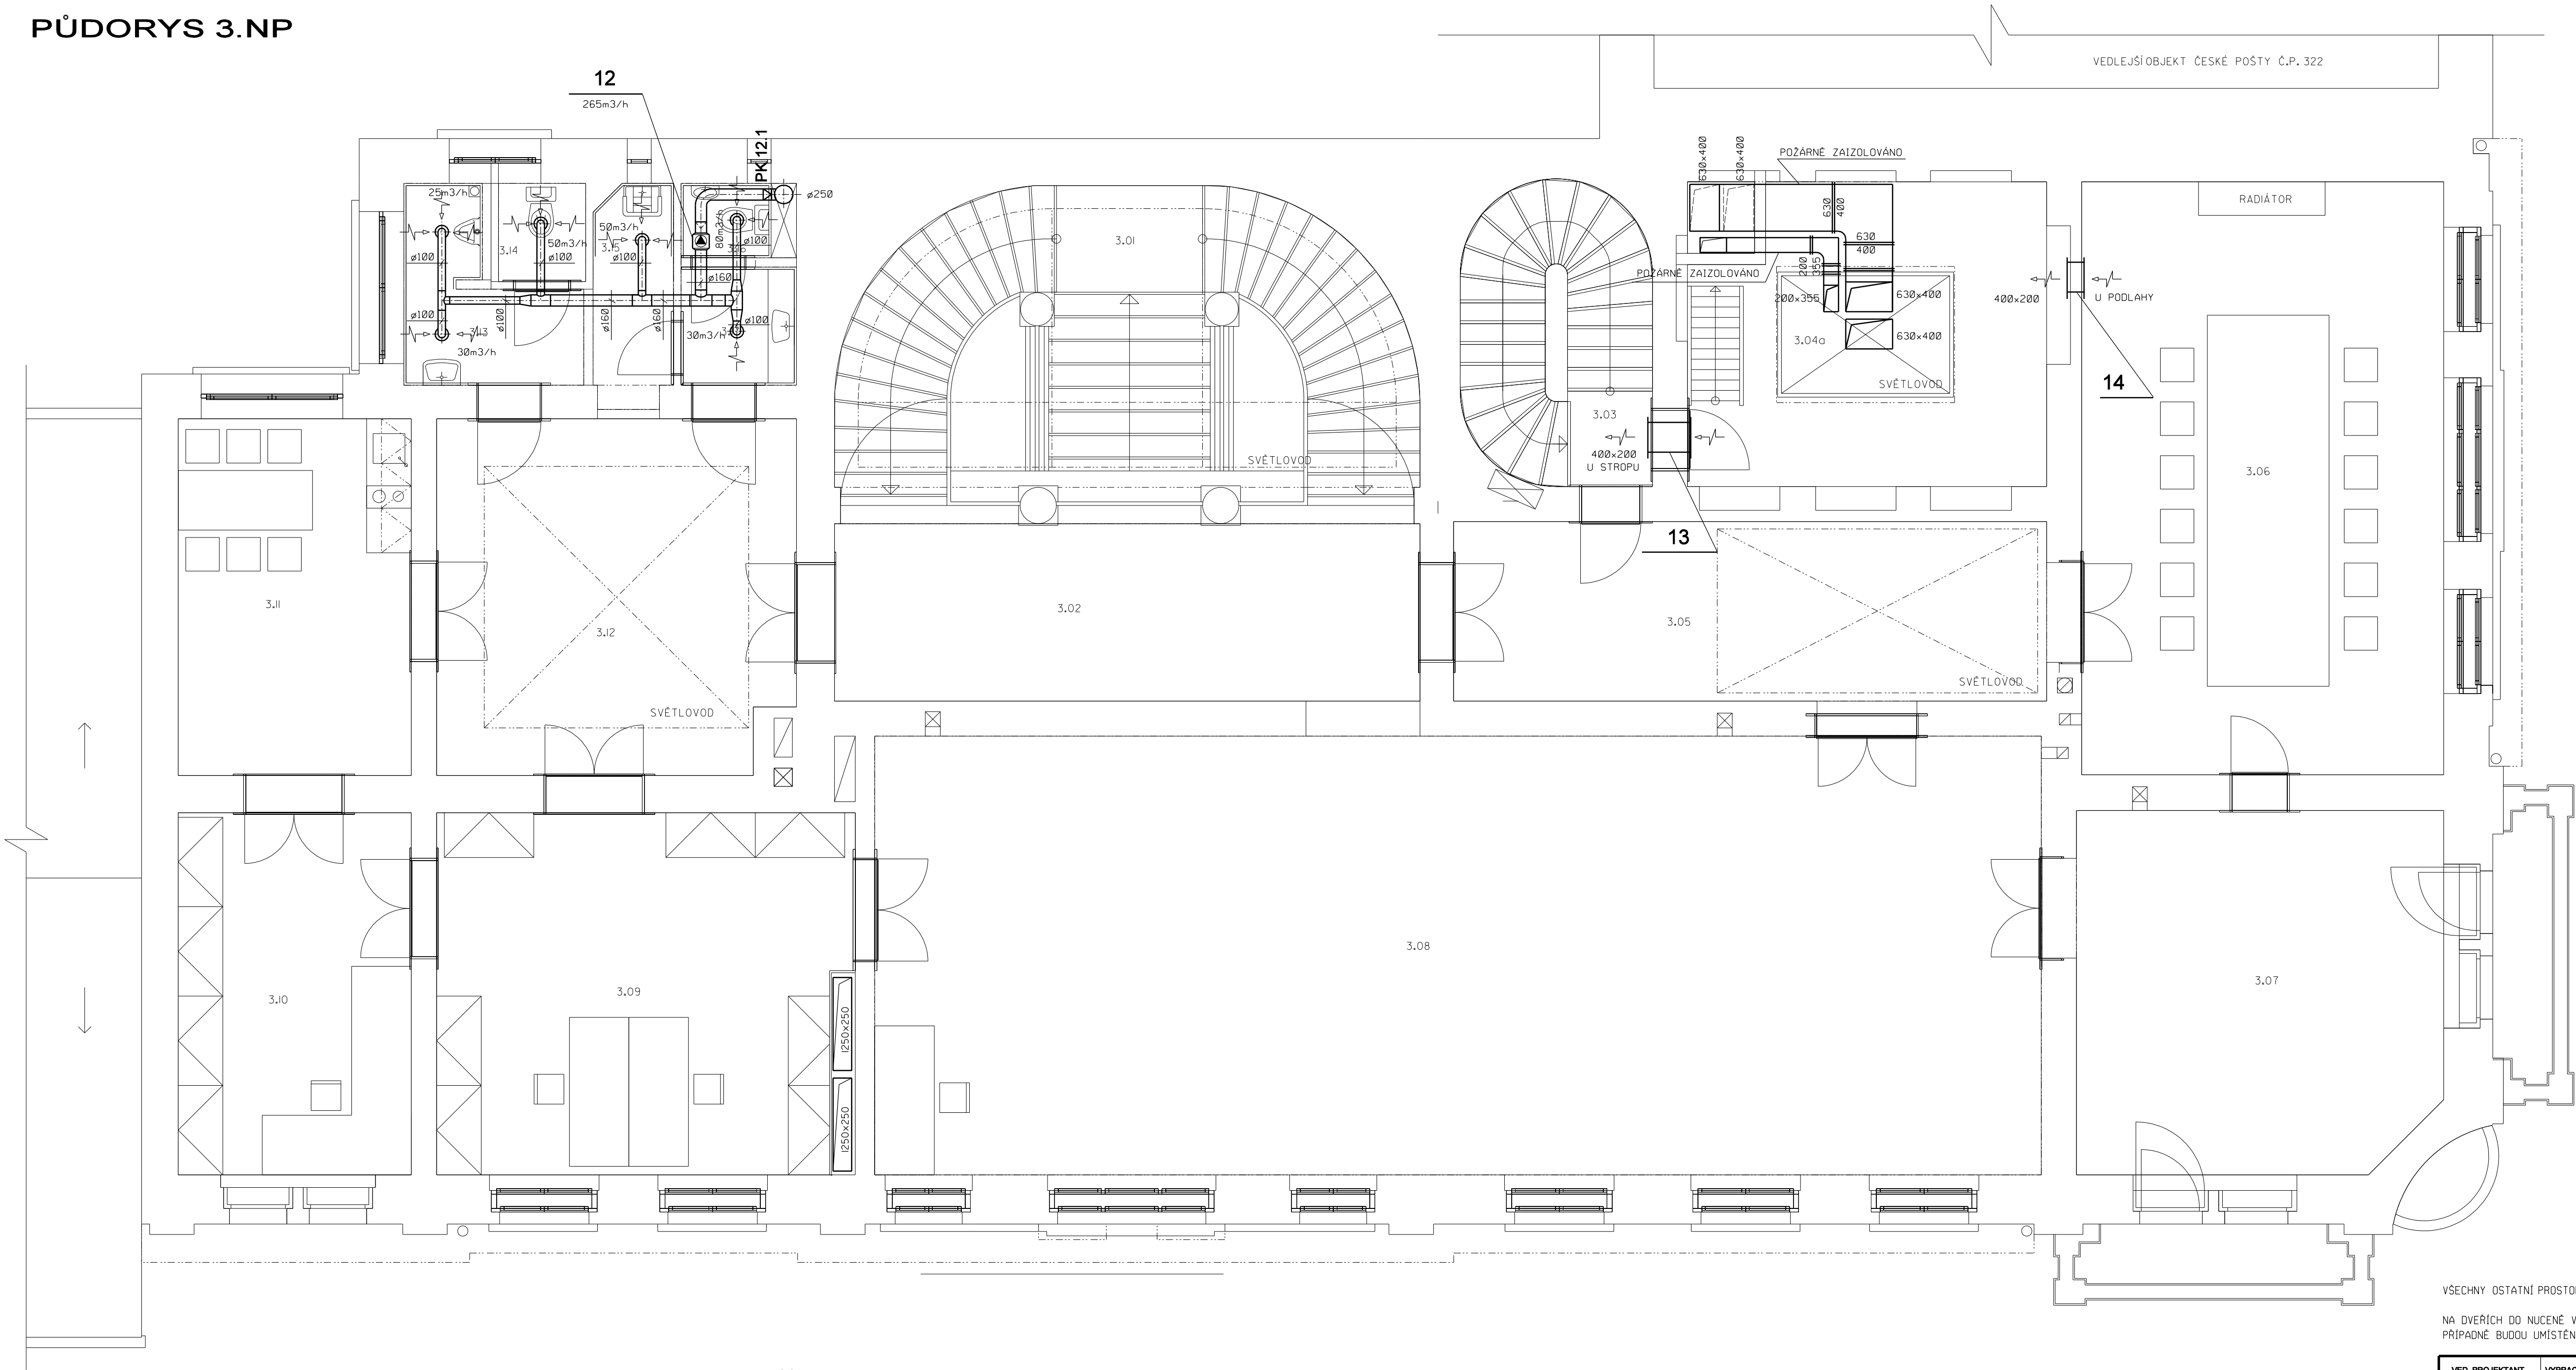

LEGENDA MÍSTNOSTÍ :

OZNAČENÍ MÍSTNOSTI NA VÝKRESU	NÁZEV MÍSTNOSTI	ROZMĚRY
3.01	SCHODIŠTĚ	PLOCHA: 31,91 m ² OBJEM: 115,84 m ³ OBVOD: 22,30 m
3.02	CHODBA	PLOCHA: 18,71 m ² OBJEM: 80,63 m ³ OBVOD: 20,48 m
3.03	SCHODIŠTĚ	PLOCHA: 9,50 m ² OBJEM: 34,49 m ³ OBVOD: 11,73 m
3.04	INVENTÁŘ HORNÍ ČÁST	PLOCHA: 19,68 m ² OBJEM: 40,54 m ³ OBVOD: 17,82 m
3.04	INVENTÁŘ SPODNÍ ČÁST	PLOCHA: 19,71 m ² OBJEM: 39,43 m ³ OBVOD: 17,82 m
3.05	CHODBA	PLOCHA: 19,18 m ² OBJEM: 82,87 m ³ OBVOD: 20,74 m
3.06	ZASEDACÍ MÍSTNOST	PLOCHA: 38,69 m ² OBJEM: 166,35 m ³ OBVOD: 25,64 m
3.07	KANCELÁŘ	PLOCHA: 23,60 m ² OBJEM: 102,18 m ³ OBVOD: 19,05 m
3.08	VÝTVARNÝ ATELIER	PLOCHA: 92,24 m ² OBJEM: 398,47 m ³ OBVOD: 45,10 m
3.09	KANCELÁŘ	PLOCHA: 26,49 m ² OBJEM: 114,18 m ³ OBVOD: 20,96 m
3.10	KANCELÁŘ	PLOCHA: 15,21 m ² OBJEM: 65,71 m ³ OBVOD: 15,98 m
3.11	DENNÍ MÍSTNOST	PLOCHA: 14,99 m ² OBJEM: 64,77 m ³ OBVOD: 15,84 m
3.12	CHODBA	PLOCHA: 22,60 m ² OBJEM: 100,81 m ³ OBVOD: 19,24 m
3.13	UMÝVÁRNA PERS. M.	PLOCHA: 4,58 m ² OBJEM: 19,79 m ³ OBVOD: 10,76 m
3.14	WC PERS. MUŽI	PLOCHA: 1,54 m ² OBJEM: 6,67 m ³ OBVOD: 4,98 m
3.15	ÚKLIDOVÁ MÍSTNOST	PLOCHA: 3,12 m ² OBJEM: 13,48 m ³ OBVOD: 8,00 m
3.16	WC PERS. ŽENY	PLOCHA: 1,55 m ² OBJEM: 6,70 m ³ OBVOD: 5,10 m
3.17	UMÝVÁRNA PERS. Ž.	PLOCHA: 2,46 m ² OBJEM: 10,61 m ³ OBVOD: 6,27 m

VŠECHNY OSTATNÍ PROSTORY BUDDU VĚTRÁNY PŘÍROZENĚ (INFILTRACÍ) POMOCÍ OTVÍRATELNÝCH OKEN.
NA DVEŘÍCH DO NUCENĚ VĚTRANÝCH MÍSTNOSTÍ BUDDU BEZ PRAHŮ,
PŘÍPADNĚ BUDDU UMÍSTĚNY DVEŘNÍ MRÍŽKY.

12 DIAGONÁLNÍ VENTILÁTOR SE ZPĚTNOU KLAPOUKOU V PODHLEDU
OD F.Y. ELEKTRODESIGN VENTILÁTORY s.r.o.
MIXVENT ID 500/160
PRŮTOK 265m³/h
TLAK 200Pa
NAPĚTÍ 230V
PŘÍKON 50W
AKUST. TLAK 33dB(A) VE 3m
OVLÁDÁNÍ - SPOLEČNĚ S OSVĚTLENÍM, NEBO OD ČIDLA POHYBU

13 PROTIPOŽÁRNÍ STĚNOVÁ MRÍŽKA
OD F.Y. BATR s.r.o.
400x250

14 STĚNOVÁ VĚTRACÍ MRÍŽKA
400x250

PK 12.1 POŽÁRNÍ KLAPOKA
OD F.Y. MANDIK
PKTM90/CZ d160.01
RUČNÍ A TEPLOTNÍ

VED. PROJEKTANT		VYPRACOVAL		KONTROLOVAL		ING. DANIEL FLORIÁN					
ING. D. FLORIÁN		ING. D. FLORIÁN				PROJEKTANT VYTÁPENÍ, VZDUCHOTECHNIKY A ZTI					
						TYLOVA 731/2 405 02 DEČIN 2					
						TEL. : 412 523 909, 723 373 167					
						E - MAIL : daniel.florian@volny.cz					
INVESTOR		MĚSTO ŠLUKNOV				DATUM		MĚŘÍTKO		STUPĚŇ	
		NÁM. MÍRU 1, 407 77 ŠLUKNOV				02. 2011		1 : 50		DSP	
AKCE		DŮM KULTURY REVITALIZACE OBJEKTU Č. P. 321 V UL. T. G. MASARYKA VE ŠLUKNOVĚ				ZAK. ČÍSLO P628/09		FORMÁT 10A4			
PROFESE		F1.4 c. - ZAŘÍZENÍ VZDUCHOTECHNIKY								PÁŘE	
NÁZEV		PŮDORYS 3.NP				ČÍSLO VÝKRESU		P628 012A - 09			