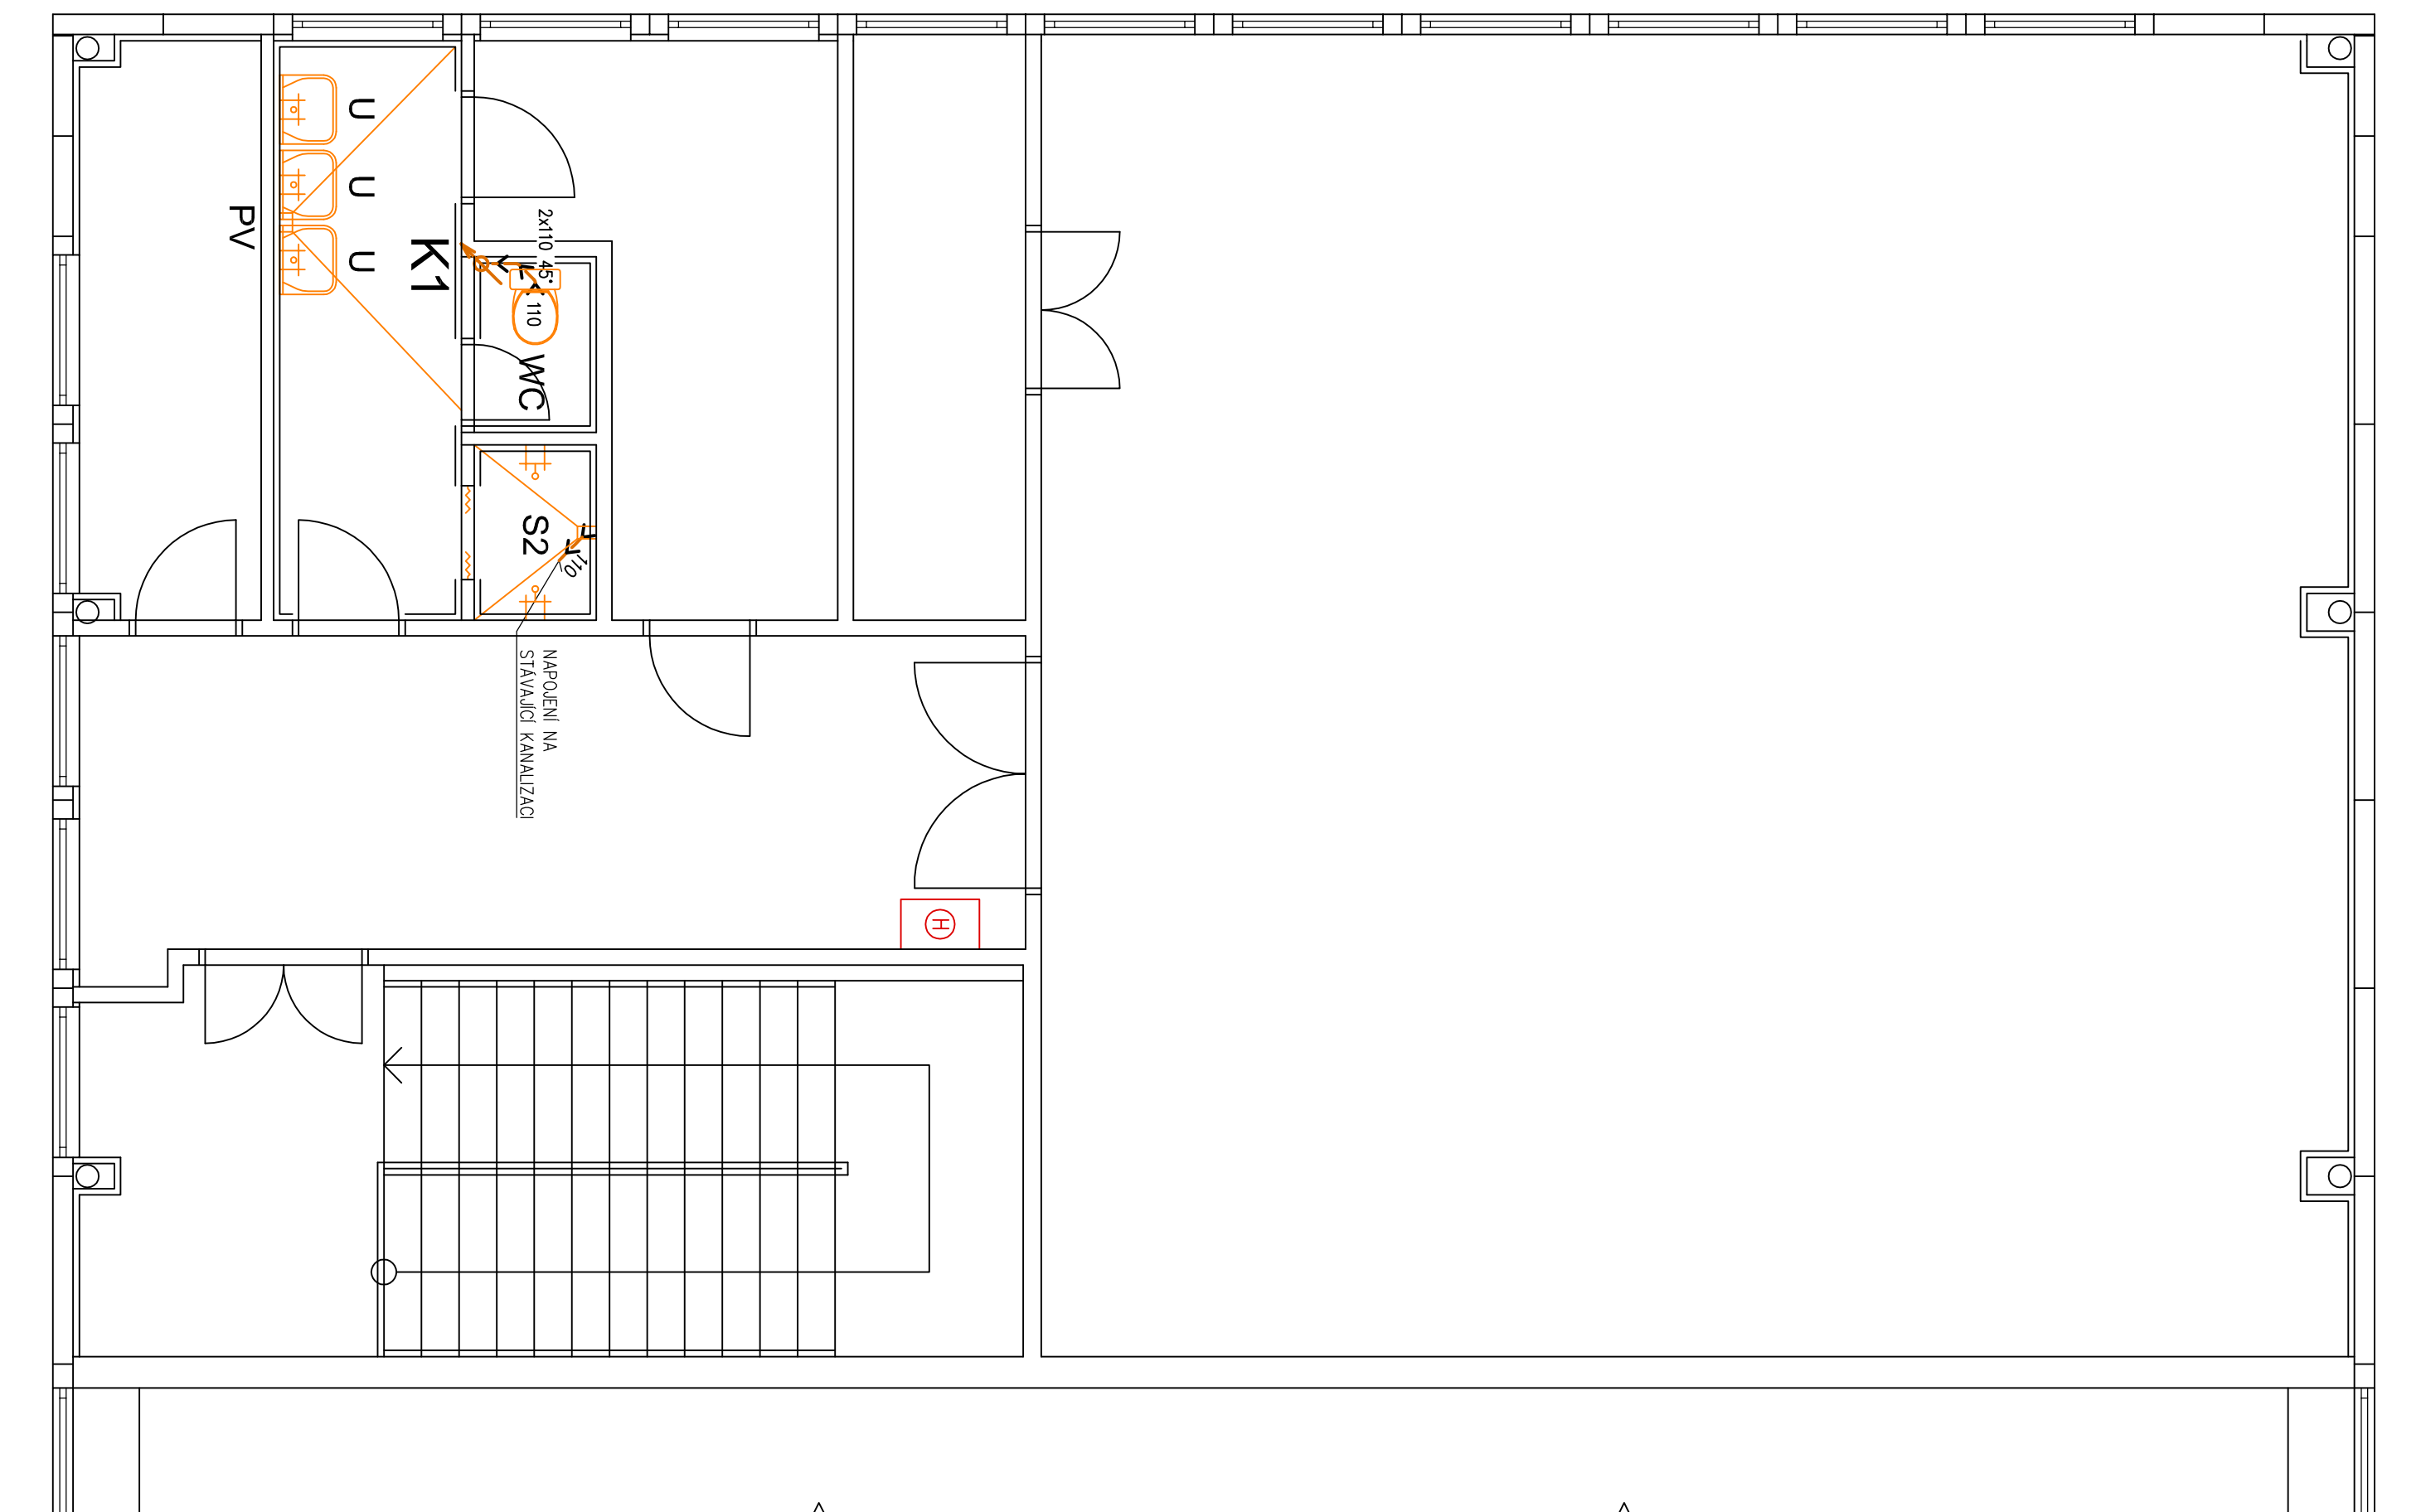


PŮDORYS 2.NP - SCHÉMA KANALIZACE

[illegible]

POZNÁMKY:


[illegible]