


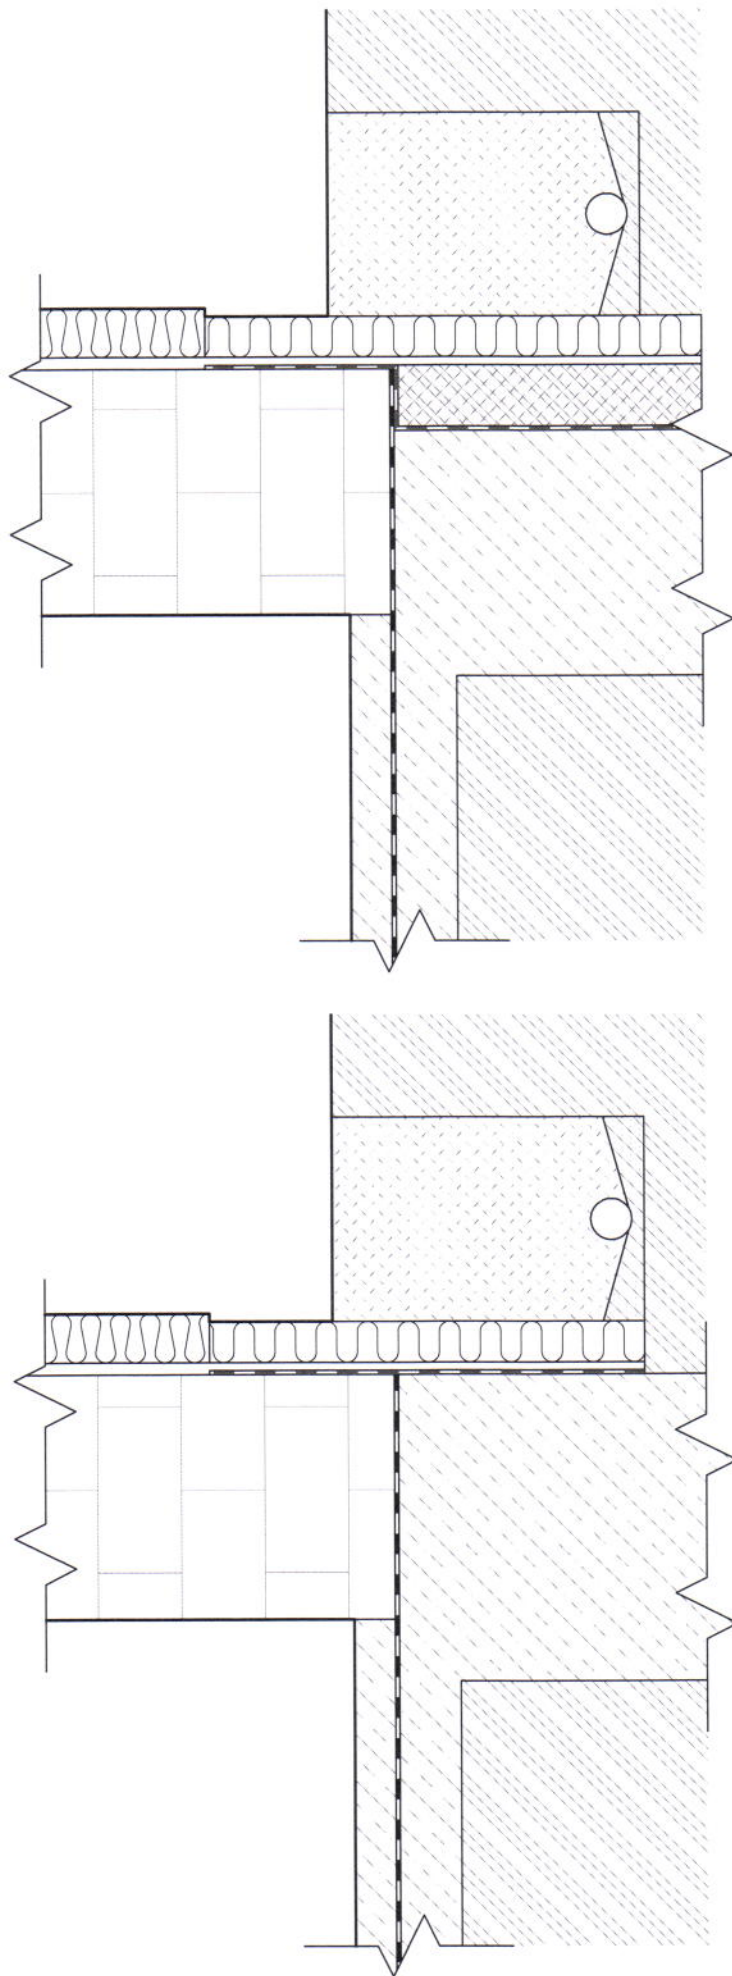

LEGENDA MATERIÁLŮ

-  STÁVAJÍCÍ HYDROIZOLACE
-  NOVÁ HYDROIZOLACE
-  NOVÁ TEPELNÁ IZOLACE EPS
-  NOVÁ TEPELNÁ IZOLACE XPS
-  BETONOVÉ LOŽE DRENÁŽE
-  CÍHELNÁ PŘÍZDÍVKA
-  ZÁSYP DRENÁŽE
-  STÁVAJÍCÍ ZDIVO
-  STÁVAJÍCÍ BETONOVÝ ZÁKLAD
-  PŮVODNÍ ZEMINA