





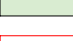

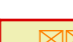








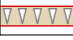














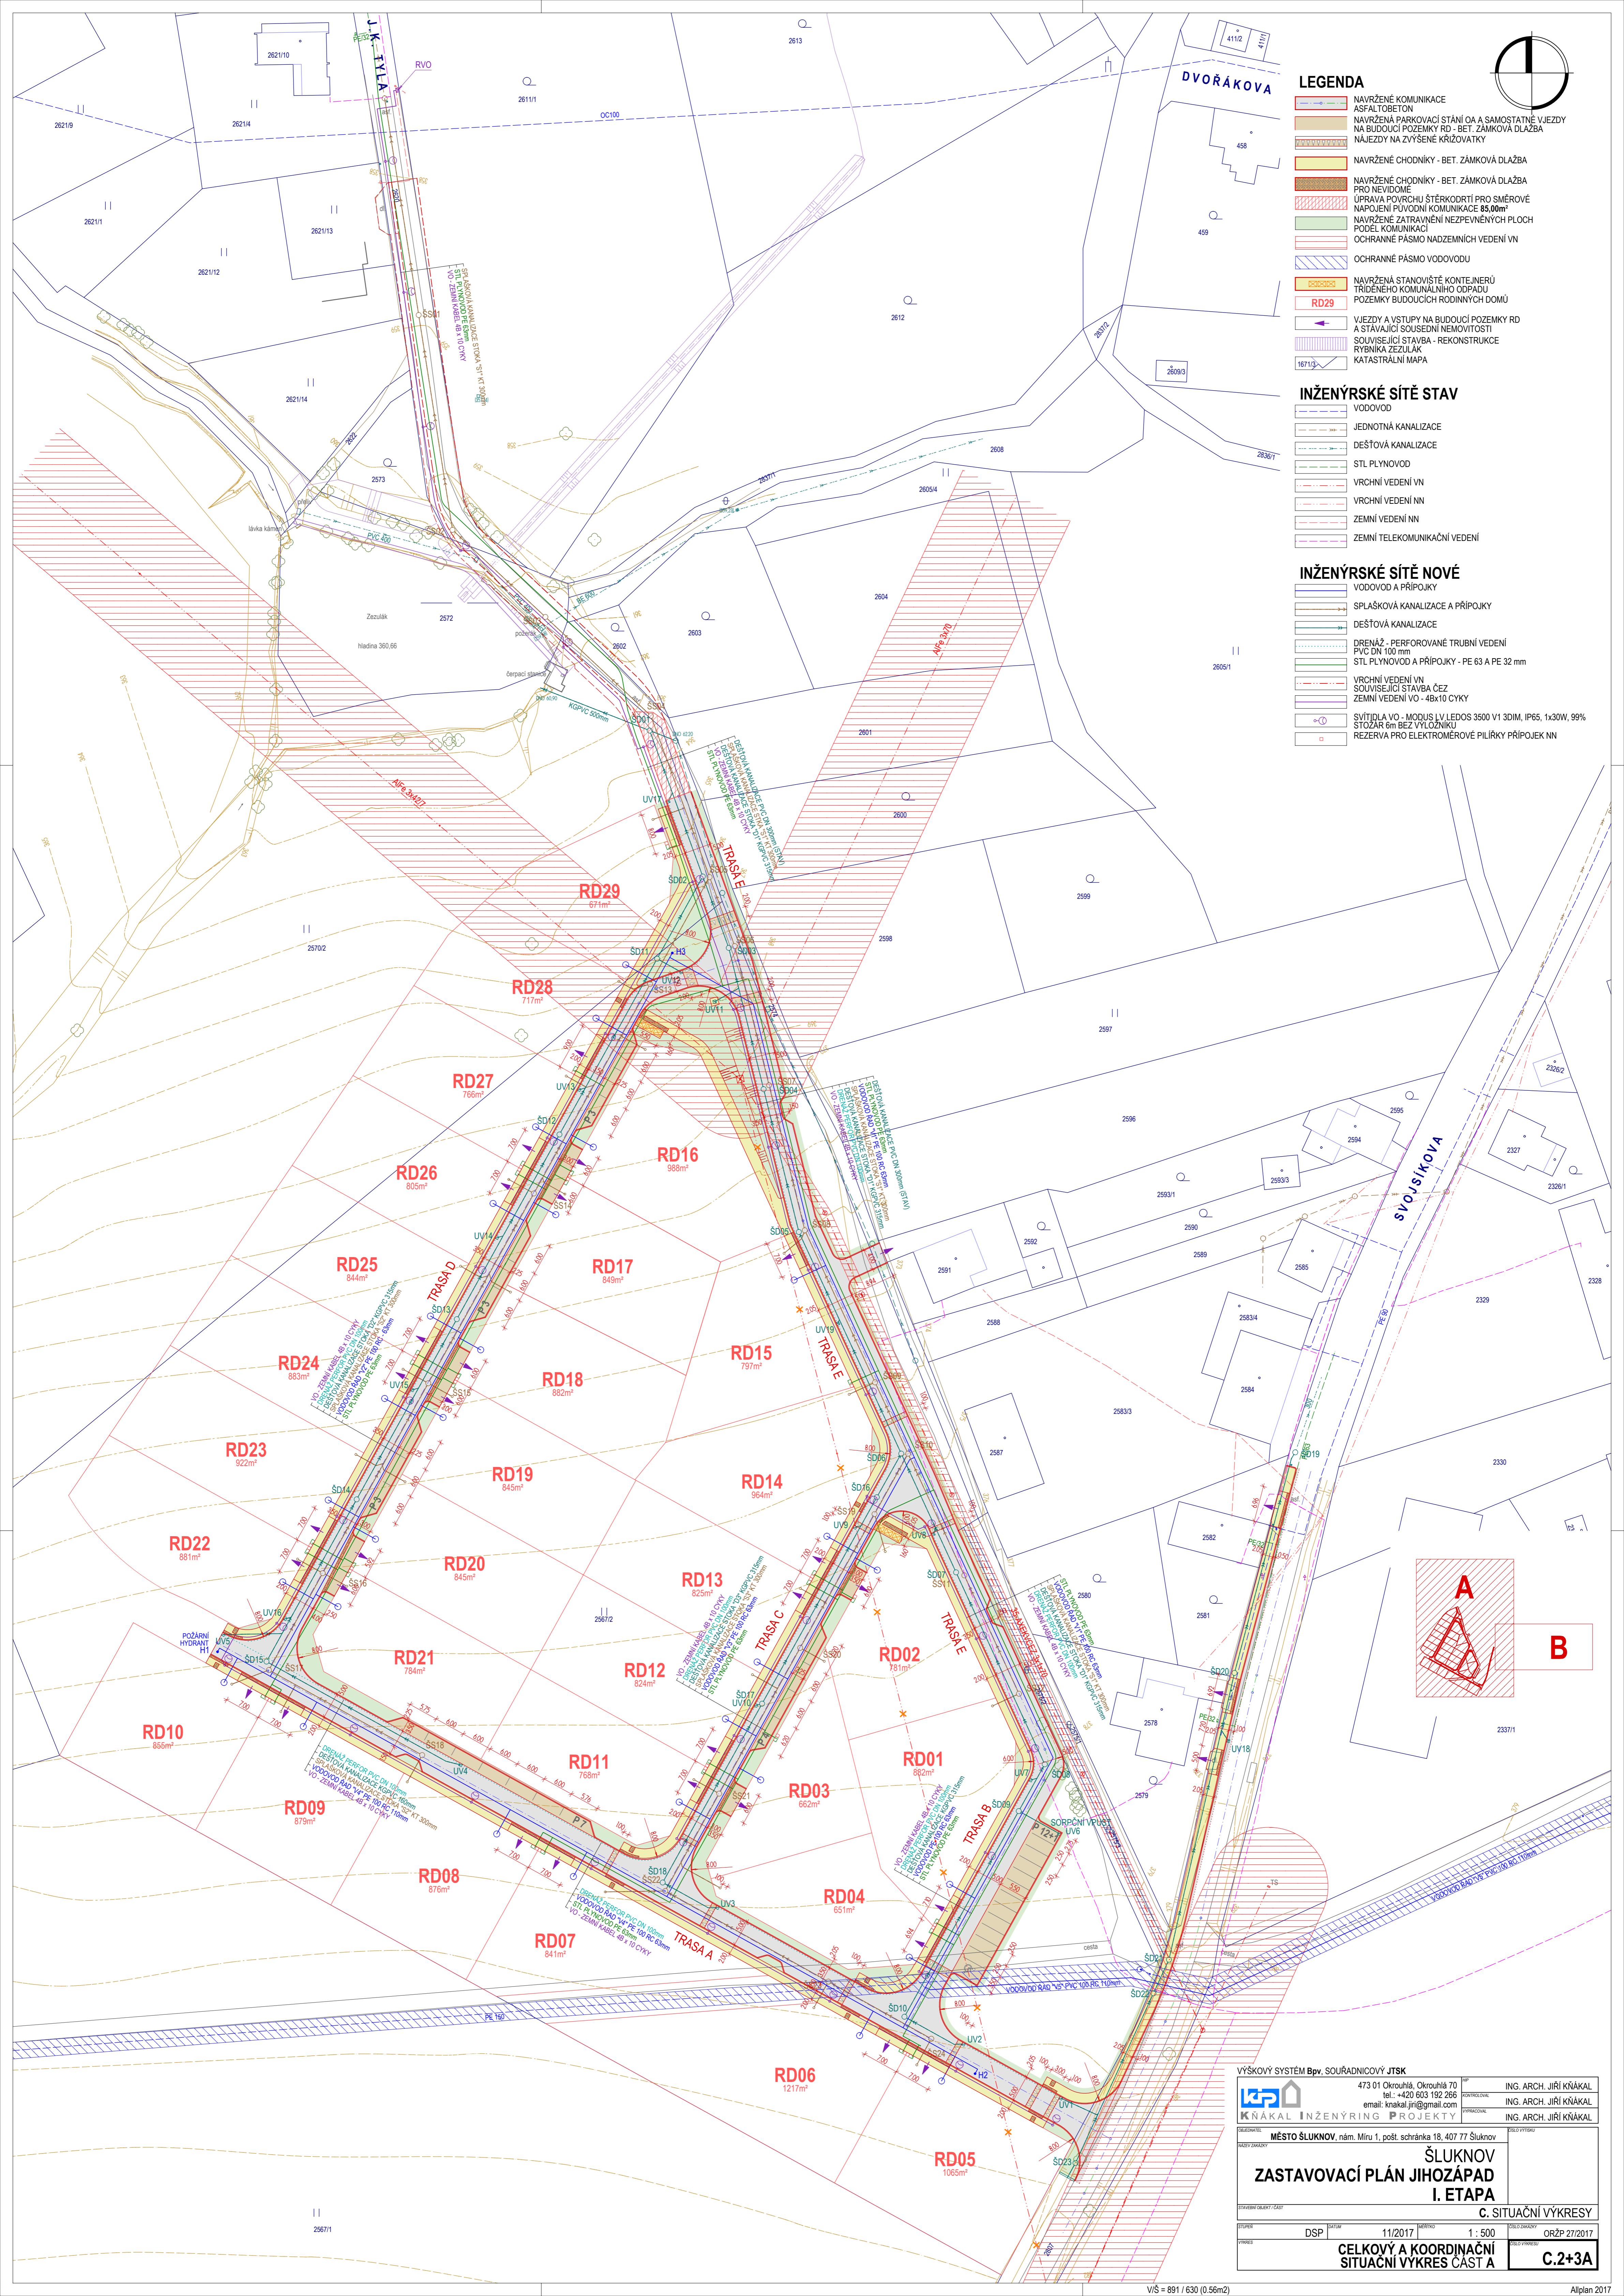
- | | |
|---|---|
|  | NAVŘZENÉ KOMUNIKACE
ASFALTOBETON |
|  | NAVŘZENÁ PARKOVIŠTĚ STÁNÍ OA A SAMOSTATNÉ VJEZDY
NA BUDOUCÍ POZEMKY RD - BET. ZÁMKOVÁ DLAŽBA |
|  | NAVŘZENÁ NA ZVÝŠENÉ KŘÍŽOVATKY |
|  | NAVŘZENÉ CHODNÍKY - BET. ZÁMKOVÁ DLAŽBA |
|  | NAVŘZENÉ CHODNÍKY - BET. ZÁMKOVÁ DLAŽBA
PRO NEVIDOME |
|  | ÚPRAVA POVRCHU ŠTERKODRUKU PRO SMĚROVÉ
NAPLOJENÍ PŮVODNÍ KOMUNIKACE 85,00m ² |
|  | NAVŘZENÉ ZATRAVNĚNÍ NEZPEVNĚNÝCH PLOCH
PODEP KOMUNIKACÍ |
|  | OCHRANNÉ PÁSMO NADZEMKEM VEDENÍ VN |
|  | OCHRANNÉ PÁSMO VODOVODU |
|  | NAVŘZENÁ STANOVISŤE KONTEJNERŮ
TRÍDEŇENÝ KOMUNALNÍ ODPADU
POZEMKY BUDOUCÍCH RODINÝCH DOMŮ |
|  | RD29 |
|  | VJEZDY A VSTUPY NA BUDOUCÍ POZEMKY RD
A STAVAJÍCÍ SOUSEDNÍ NEUMOVITOSTI
SOUSILSKÉ STAVBA - REKONSTRUKCE
RYVNÍKA ŽEZLÍK
KATASTRÁLNÍ MAPA |

INŽENÝRSKÉ SÍTĚ STAV

-  VODOVOD
 JEDNOTNÁ KANALIZACE
 DEŠŤOVÁ KANALIZACE
 STL PLYNOVOD
 VRCHNÍ VEDENÍ VN
 VRCHNÍ VEDENÍ NN
 ZEMNÍ VEDENÍ NN
 ZEMNÍ TELEKOMUNIKAČNÍ VEDENÍ

INŽENÝRSKÉ SÍTĚ NOVÉ

- | | |
|---|--|
|  | VODOVOD A PŘÍPOJKY |
|  | SPÍŠKOVÁ KANALIZACE A PŘÍPOJKY |
|  | DEŠŤOVÁ KANALIZACE |
|  | DRENÁŽ - PERFOROVANÉ TRUBNÍ VEDENÍ
PVC DN 100 mm |
|  | STL PLYNOVOD A PŘÍPOJKY - PE 63 A PE 32 mm |
|  | VRCHNÍ VEDENÍ VN
SOUVISEJÍCÍ STAVBA ČEZ |
|  | ZEMNÍ VEDENÍ VO - 4x011 CYKY |
|  | SVĚTLIDLA VO - MODUL LV LEDOS 3500 V1 3DM, IP65, 1x30W, 99%
STOŽAR 6m BEZ VÝLOŽNÍKŮ |
|  | REZERVA PRO ELEKTROMEROVÉ PŘÍPOJKY PŘÍPOJEK NN |



VÝŠKOVÝ SYSTÉM Bpv, SOUŘADNICOVÝ JTSK



473 01 Okrouhlá, Okrouhlá 70
tel.: +420 603 192 266
email: knakal.jiri@gmail.com
RING **P**ROJEKTY

ING. ARCH. JIŘÍ KŇÁKAL

ING ARCH IIŘÍ KŇÁKA

INC. ARCU. UŘÍ KŇÁKA

OBZEMATEL: MĚSTO ŽLUKOV, IČ: 000 000 000, ZÁK. 100/1999 Sb. 100/37 ŽL

MĚSTO ŠLUKNOV, nam. Míru 1, post. schránka 18, 401 77 Šluknov
ŠLUKNOV
ZASTAVOVACÍ PLÁN JIHOZÁPAD
I. ETAPA

C. SITUAČNÍ VÝKRESY

STUPEŇ	DOD	DATUM	MĚSÍČNÍK	ČÍSLO ZAKÁZKY
	B005	11/2017	4	500

DSP	11/2017	1:500	ORZP 27/201
VÝKRES	STAVBA KANALIZACE A ČISTYCH VOD		ČÍSLO VÝKRESU

CELKOVÝ A KOORDINACNÍ
C 2+3A

SITUACNI VYKRES CAST A	C.2+3A
------------------------	--------

$$V/\dot{S} = 891 / 630 \text{ (0.56m}^2\text{)}$$

Allplan 2017