SITUACE STAVBY
M 1:250

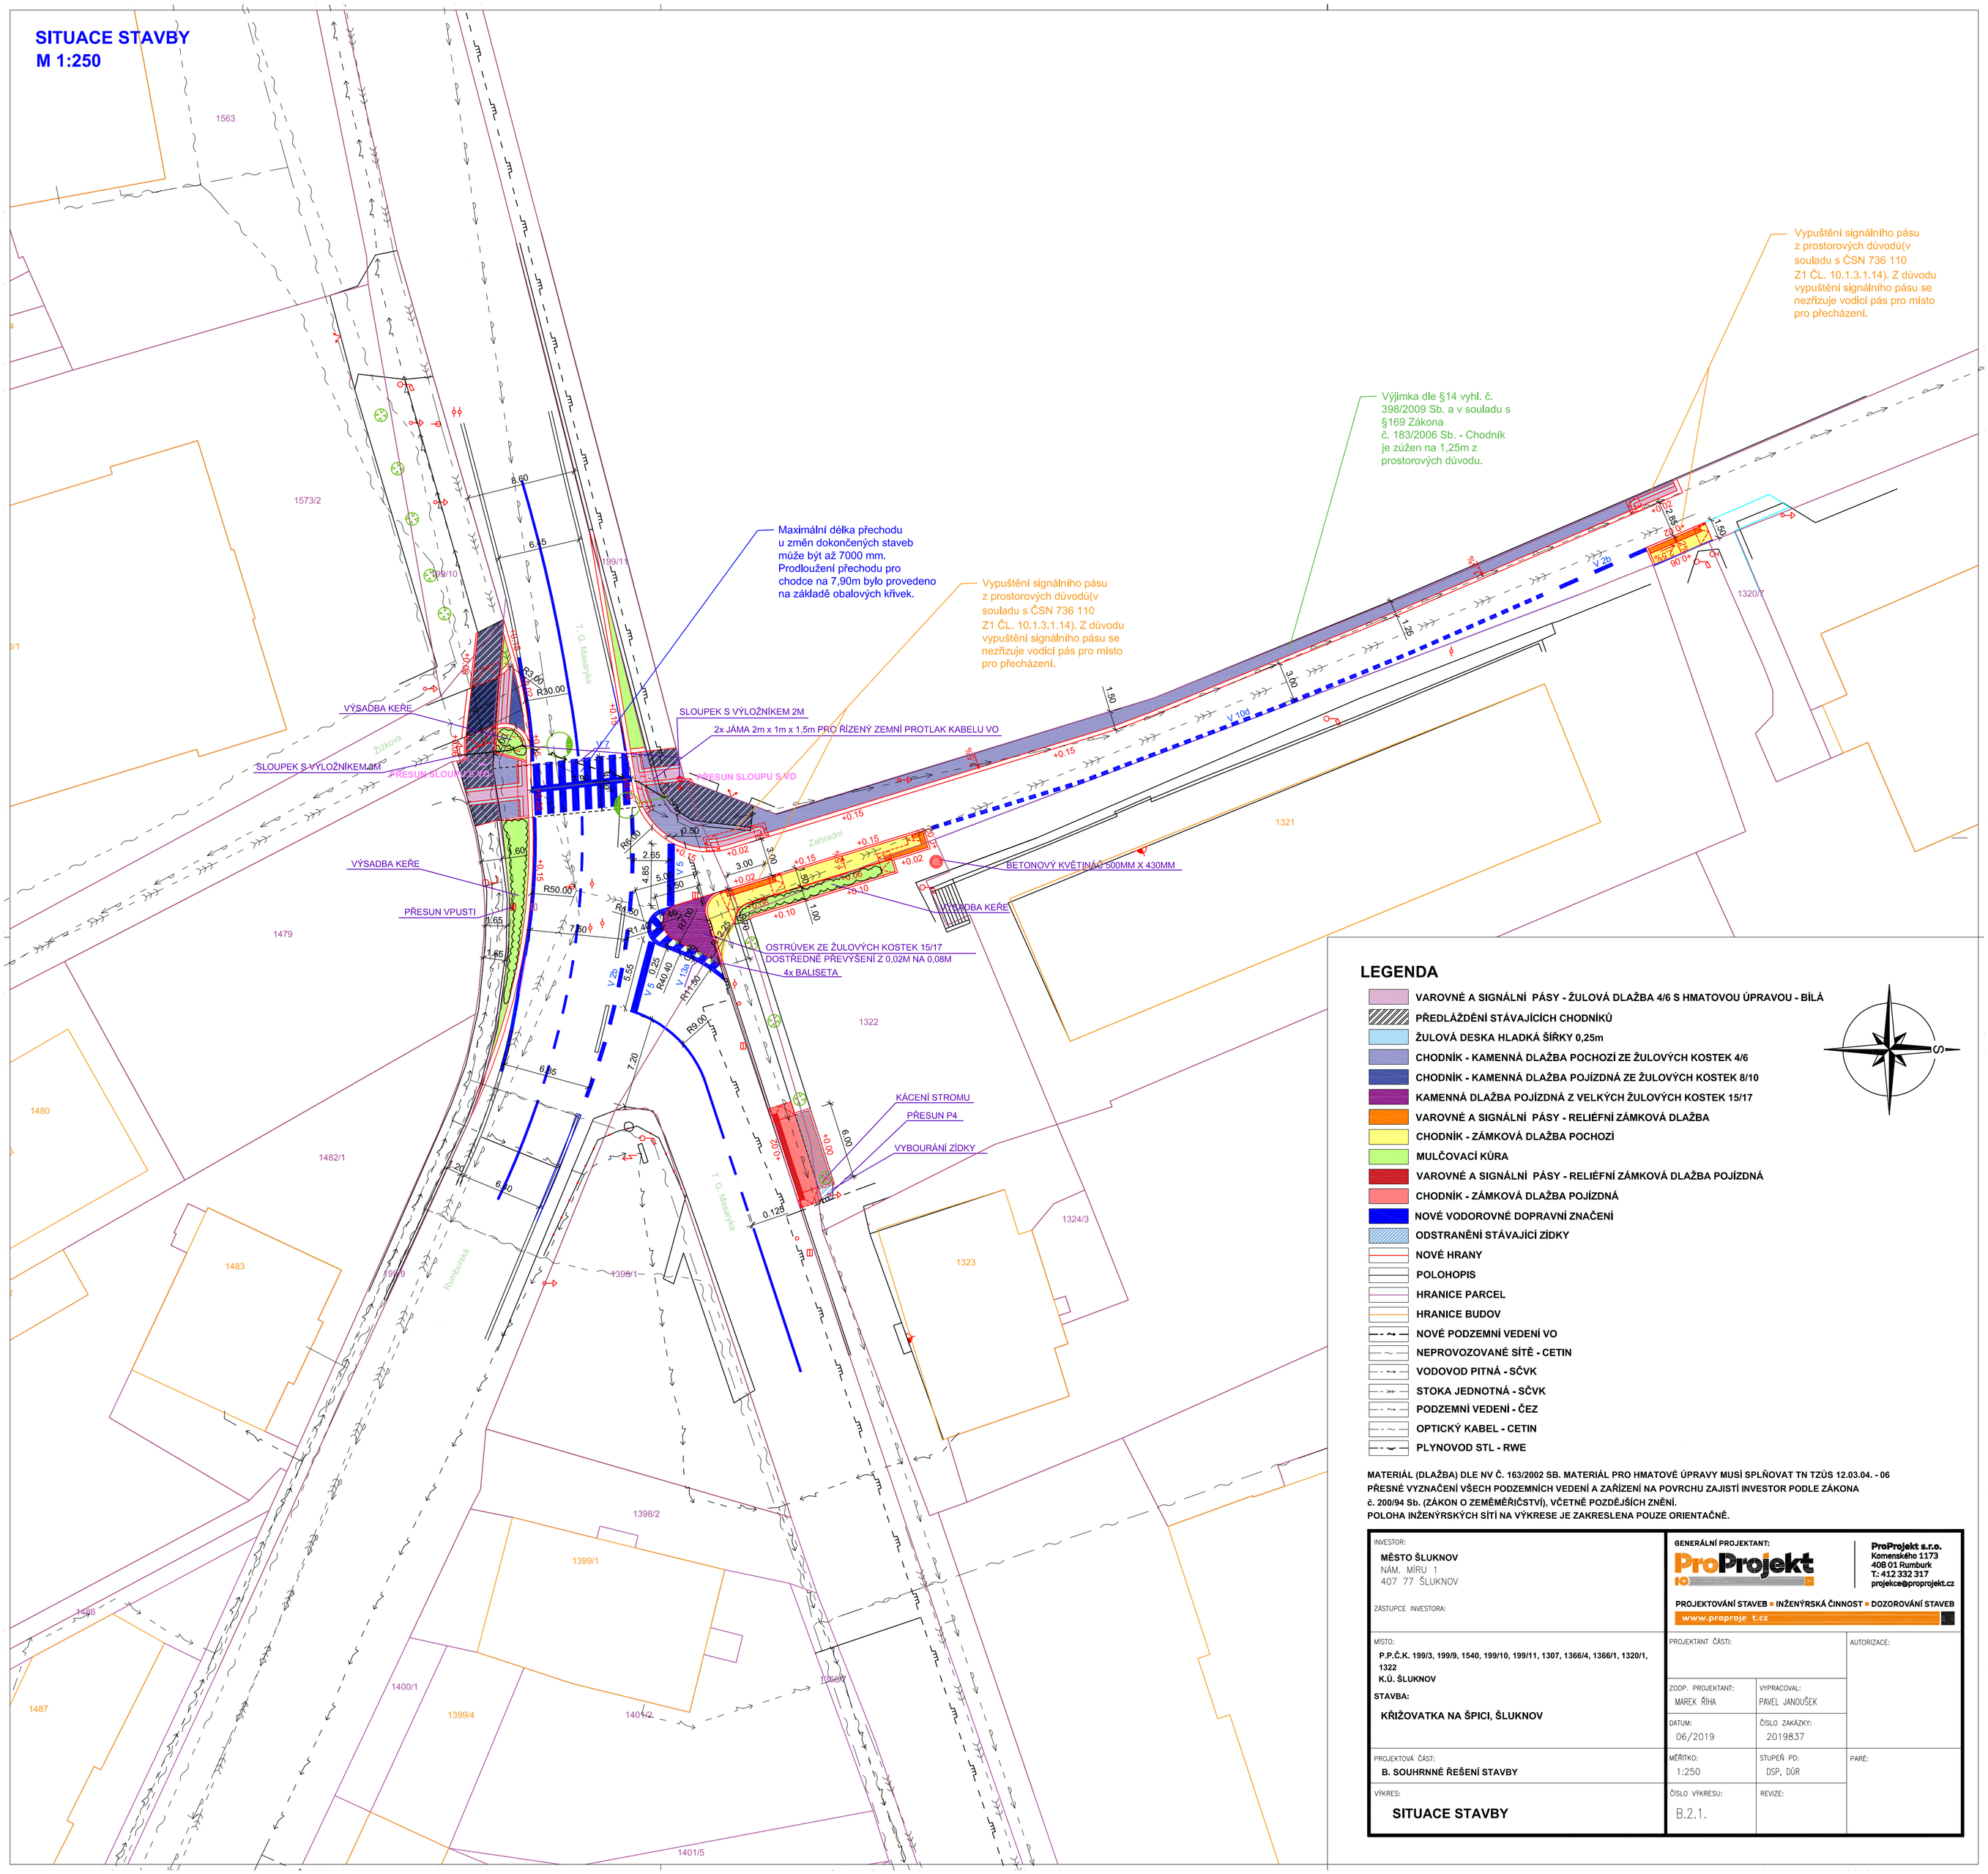

LEGENDA

- VAROVNÉ A SIGNÁLNÍ PÁSY - ŽULOVÁ DLAŽBA 4/6 S HMATOVOU ÚPRAVOU - BÍLÁ
- PŘEDLÁŽDĚNÍ STÁVAJÍCÍCH CHODNÍKŮ
- ŽULOVÁ DESKA HLADKÁ ŠÍŘKY 0,25m
- CHODNÍK - KAMENNÁ DLAŽBA POCHOZÍ ZE ŽULOVÝCH KOSTEK 4/6
- CHODNÍK - KAMENNÁ DLAŽBA POJÍZDNÁ ZE ŽULOVÝCH KOSTEK 8/10
- KAMENNÁ DLAŽBA POJÍZDNÁ Z VELKÝCH ŽULOVÝCH KOSTEK 15/17
- VAROVNÉ A SIGNÁLNÍ PÁSY - RELIÉFNÍ ZÁMKOVÁ DLAŽBA
- CHODNÍK - ZÁMKOVÁ DLAŽBA POCHOZÍ
- MULČOVACÍ KŮRA
- VAROVNÉ A SIGNÁLNÍ PÁSY - RELIÉFNÍ ZÁMKOVÁ DLAŽBA POJÍZDNÁ
- CHODNÍK - ZÁMKOVÁ DLAŽBA POJÍZDNÁ
- NOVÉ VODOROVNÉ DOPRAVNÍ ZNAČENÍ
- ODSTRANĚNÍ STÁVAJÍCÍ ZÍDKY
- NOVÉ HRANY
- POLOHOPIS
- HRANICE PARCEL
- HRANICE BUDOV
- NOVÉ PODZEMNÍ VEDENÍ VO
- NEPROVOZOVANÉ SÍTĚ - CETIN
- VODOVOD PITNÁ - SČVK
- STOKA JEDNOTNÁ - SČVK
- PODZEMNÍ VEDENÍ - ČEZ
- OPTICKÝ KABEL - CETIN
- PLYNOVOD STL - RWE

MATERIÁL (DLAŽBA) DLE NV Č. 163/2002 SB. MATERIÁL PRO HMATOVÉ ÚPRAVY MUSÍ SPLŇOVAT TN TZÚS 12.03.04. - 06
PŘESNÉ VYZNAČENÍ VŠECH PODZEMNÍCH VEDENÍ A ZAŘÍZENÍ NA POVRCHU ZAJISTÍ INVESTOR PODLE ZÁKONA č. 200/94 Sb. (ZÁKON O ZEMĚMĚŘIČSTVÍ), VČETNĚ POZDĚJŠÍCH ZNĚNÍ.
POLOHA INŽENÝRSKÝCH SÍTÍ NA VÝKRESE JE ZAKRESLENA POUZE ORIENTAČNĚ.

INVESTOR:
MĚSTO ŠLUKNOV
NÁM. MÍRU 1
407 77 ŠLUKNOV

ZÁSTUPCE INVESTORA:

GENERÁLNÍ PROJEKTANT:
ProProjekt
ProProjekt s.r.o.
Komenského 1173
408 01 Rumburk
T.: 412 332 317
projekce@proprojekt.cz
PROJEKTOVÁNÍ STAVEB ■ INŽENÝRSKÁ ČINNOST ■ DOZOROVÁNÍ STAVEB
www.proproje t.cz

MÍSTO:
P.P.Č.K. 199/3, 199/9, 1540, 199/10, 199/11, 1307, 1366/4, 1366/1, 1320/1, 1322
K.Ú. ŠLUKNOV

STAVBA:
KŘIŽOVATKA NA ŠPICI, ŠLUKNOV

PROJEKTANT ČÁSTI:

AUTORIZACE:

ZODP. PROJEKTANT: MAREK ŘÍHA
VYPRACOVAL: PAVEL JANOUŠEK
DATUM: 06/2019
ČÍSLO ZAKÁZKY: 2019837

PROJEKTOVÁ ČÁST:
B. SOUHRNNÉ ŘEŠENÍ STAVBY

MĚŘÍTKO: 1:250
STUPEŇ PD: DSP, DÚR
PARÉ:

VÝKRES:
SITUACE STAVBY

ČÍSLO VÝKRESU: B.2.1.
REVIZE: