

Podélný profil : TRASA - CHODNÍK M 1 : 1000 / 100
Rozsah : km 0,000 00 - km 0,820 07

Podélný profil je pouze orientační , nutno vycházet z příčných řezů !

ULIČNÍ VPUSTI UV1-UV7 :

ODVODŇOVACÍ ŽLABY:

KÓTY NIVELETY-TEORETICKÉ:

KÓTY TERÉNU-SKUTEČNOST:

SROVNÁVACÍ ROVINA:

STANIČENÍ:


SMĚROVÉ POMĚRY:

ČÍSLA PŘ. ŘEZŮ:

STANIČENÍ PŘ. ŘEZŮ:

VZDÁLENOST PŘ. ŘEZŮ:

KÓTY NIVELETY PŘ. ŘEZŮ:

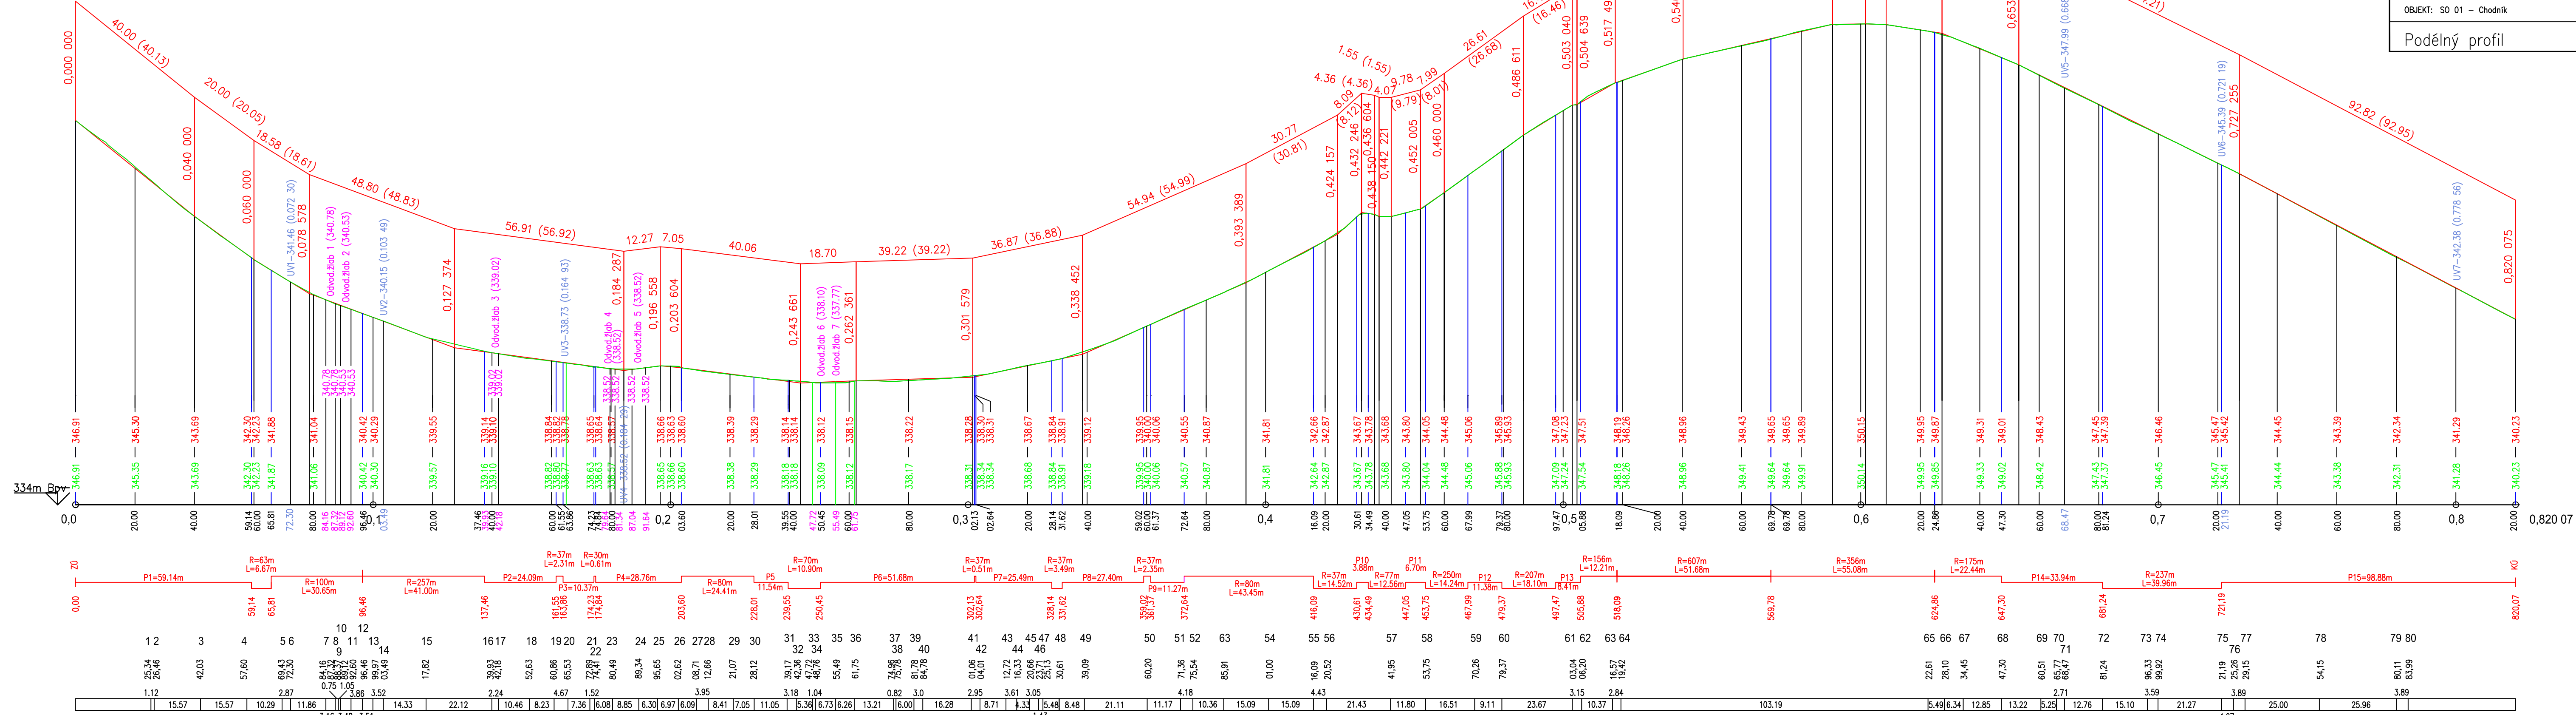

STAVBA: Šluknov – Dokončení chodníku v Budišinské ulici

OBJEKT: SO 01 – Chodník

Podélný profil

DATUM

STUPEŇ

MĚŘÍTKO

ARCH. Č.

11/2020

DSP

1:1000/100

Č. VÝKRESU

D1.1.2b